



სიმაღლის განსაზღვრის
სქემა. მ1:500


| | | | | | |
|---|---|---|---|---|---|
| შ.პ.ს ,,არქტური,, თბილისი | | | მრავალფუნქციური შენობა 22 საცხოვრებელი ბინით. ქ.თბილისი ჩიქოვანის №16 (არსებულ ადმინისტრაციულ შენობაზე საცხოვრებელი ბინების დაშენება) | | 82-02/15 |
| დირექტორი | ო.ყიკლაური | | საპროექტო მრავალფუნქციური შენობა | მარკა | არ |
| პრ.მთ.არქ. | ო.ყიკლაური | | | სტადია | არ |
| შესრულა | დ.კომახიძე | | სიმაღლის განსაზღვრის სქემა | ფურცელი | |
| შეამოწმა | ო.ყიკლაური | | | 01.01.2016 | |

# ფასადი 9-1 ღერძებში მ1:200

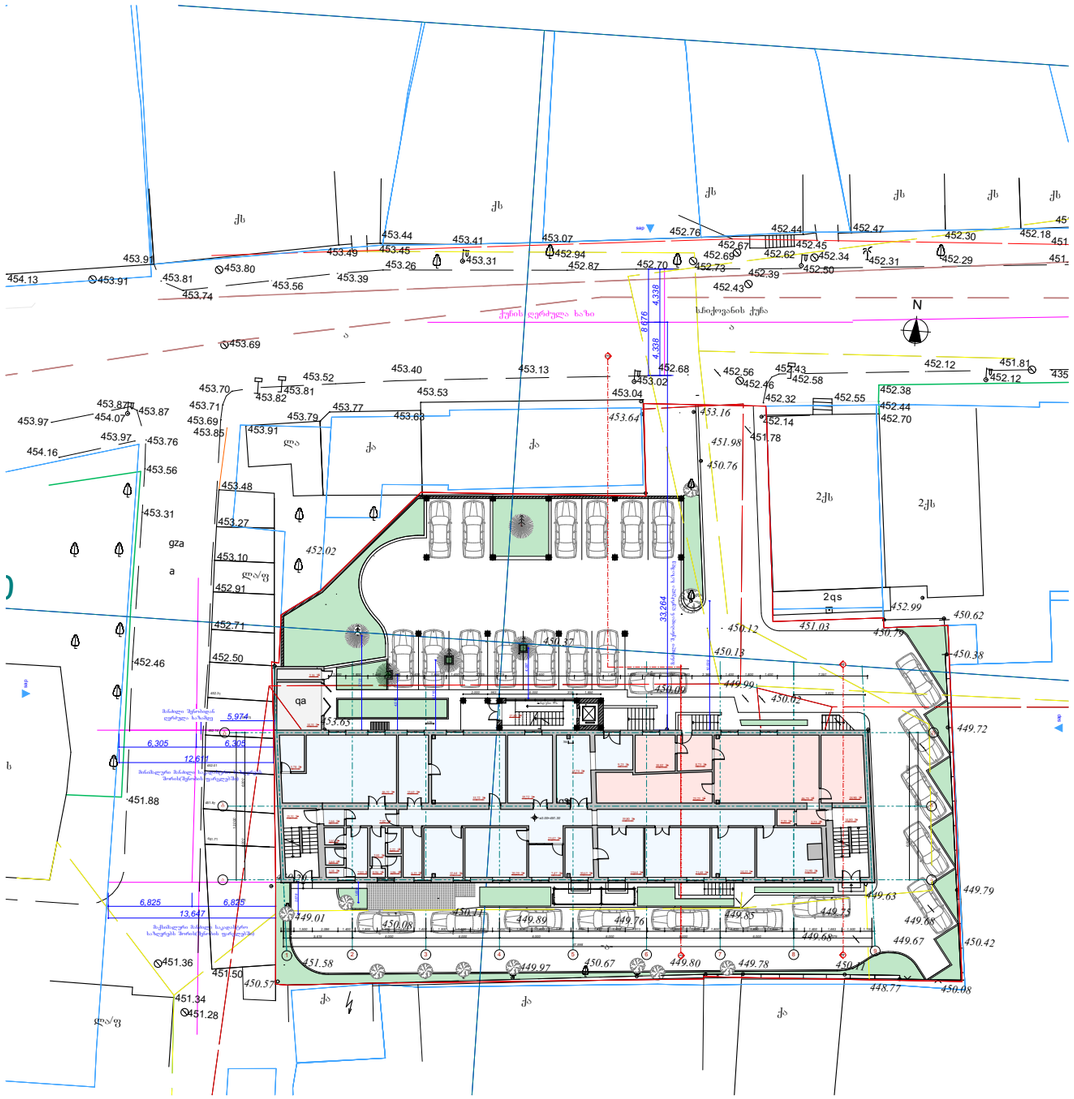



| | | | | | |
|---|---|---|---|---|---|
| შ.პ.ს „არქტური„ თბილისი | | | მრავალფუნქციური შენობა 22 საცხოვრებელი ბინით. ქ.თბილისი ჩიქოვანის №16 (არსებულ ადმინისტრაციულ შენობაზე საცხოვრებელი ბინების დაშენება) | | 82-02/15 |
| დირექტორი | ო.წიკლაური | | საპროექტო მრავალფუნქციური შენობა | მარკა | არ |
| პრ.მთ.არქ. | ო.წიკლაური | | | სტადია | პრ |
| შესრულა | დ.კომახიძე | | ფასადი 9-1 ღერძებში | ფურცელი | |
| შეამოწმა | ო.წიკლაური | | | 01.01.2016 | |

# ფასადი ა-გ ღერძებში მ1:200

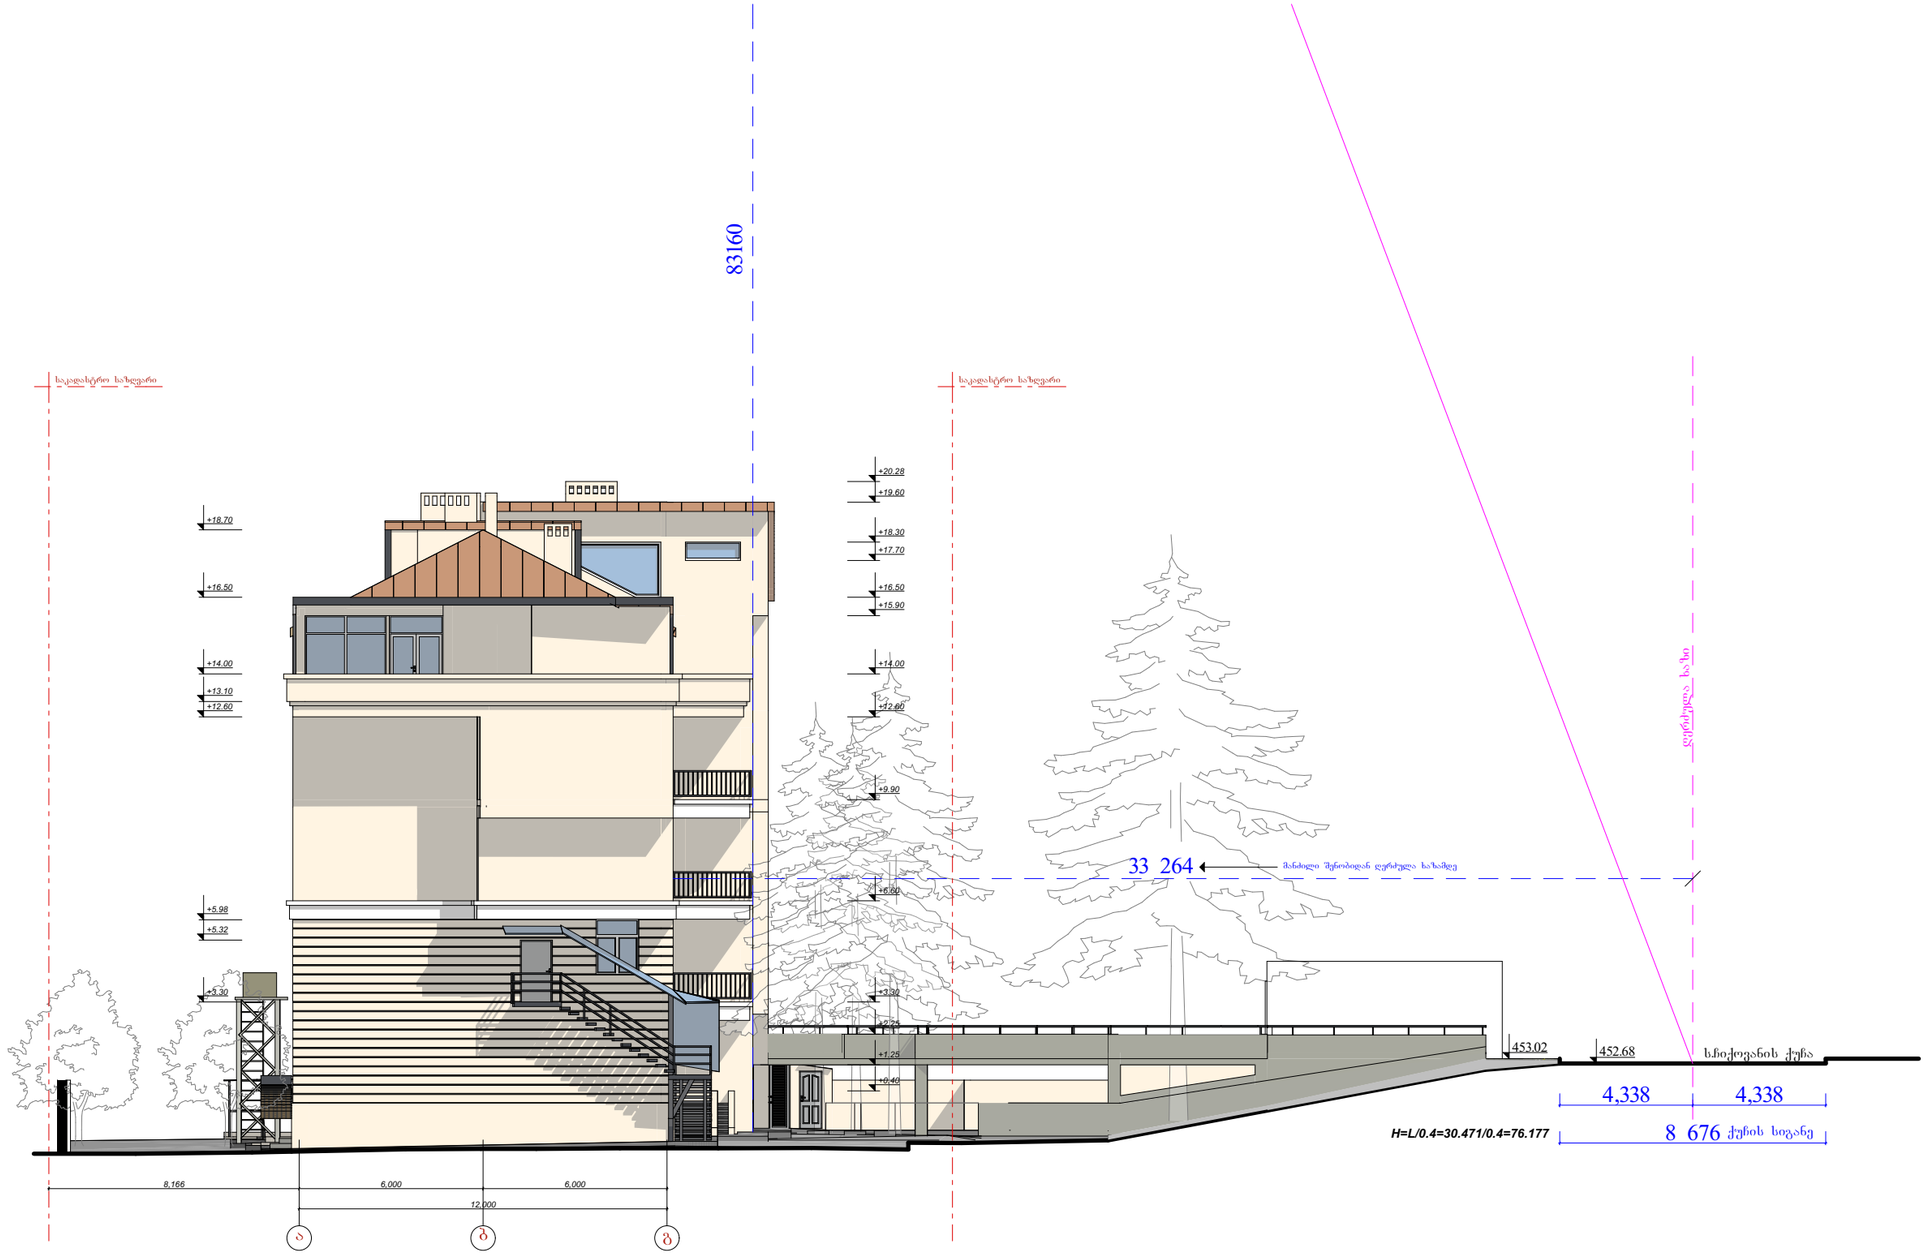


| | | | | | |
|---|---|---|---|---|---|
| შ.პ.ს „არქტური„ ობილისი | | | მრავალფუნქციური შენობა 22 საცხოვრებელი ბინით. ქ.ობილისი ჩიქოვანის №16 (არსებულ ადმინისტრაციულ შენობაზე საცხოვრებელი ბინების დაშენება) | | 82-02/15 |
| დირექტორი | ო.ფიკლაური | | საპროექტო მრავალფუნქციური შენობა | მარკა | არ |
| პრ.მთ.არქ. | ო.ფიკლაური | | | სტადია | პრ |
| შესრულა | დ.კომახიძე | | ფასადი ა-გ ღერძებში | ფურცელი | |
| შეამოწმა | ო.ფიკლაური | | | 01.01.2016 | |

# ჭრილი 3-3 მ1:200

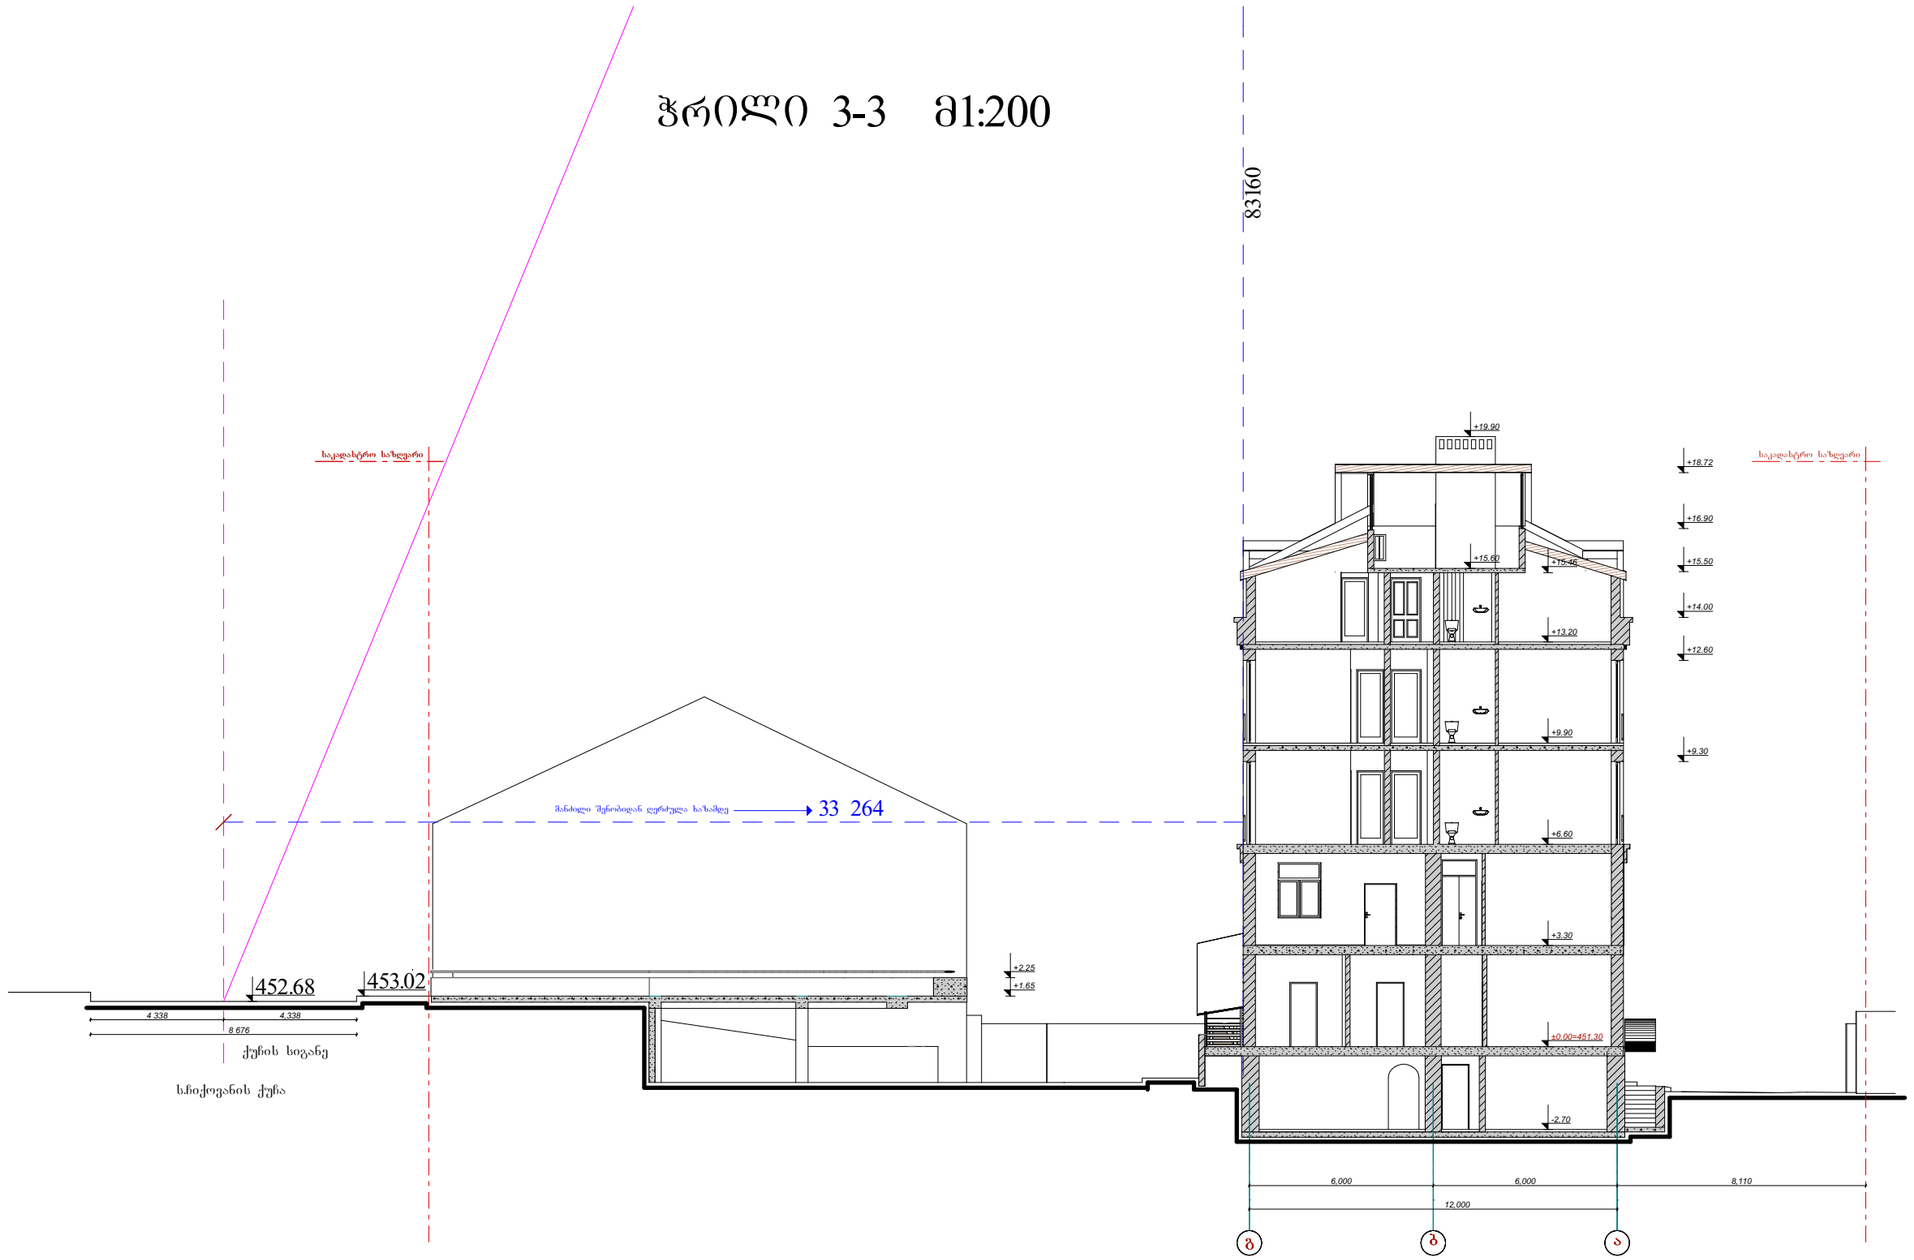


| | | | | | |
|---|---|---|---|---|---|
| შ.პ.ს „არქტური“ თბილისი | | | მრავალფუნქციური შენობა 22 საცხოვრებელი ბინით. ქ.თბილისი ჩიქოვანის №16 (არსებულ ადმინისტრაციულ შენობაზე საცხოვრებელი ბინების დაშენება) | | 82-02/15 |
| დირექტორი | ო.ყიკლაური | | საპროექტო მრავალფუნქციური შენობა | მარკა | არ |
| პრ.მთ.არქ. | ო.ყიკლაური | | | სტადია | არ |
| შესრულა | დ.კომახიძე | | ჭრილი 3-3 | ფურცელი | |
| შეამოწმა | ო.ყიკლაური | | | 01.01.2016 | |