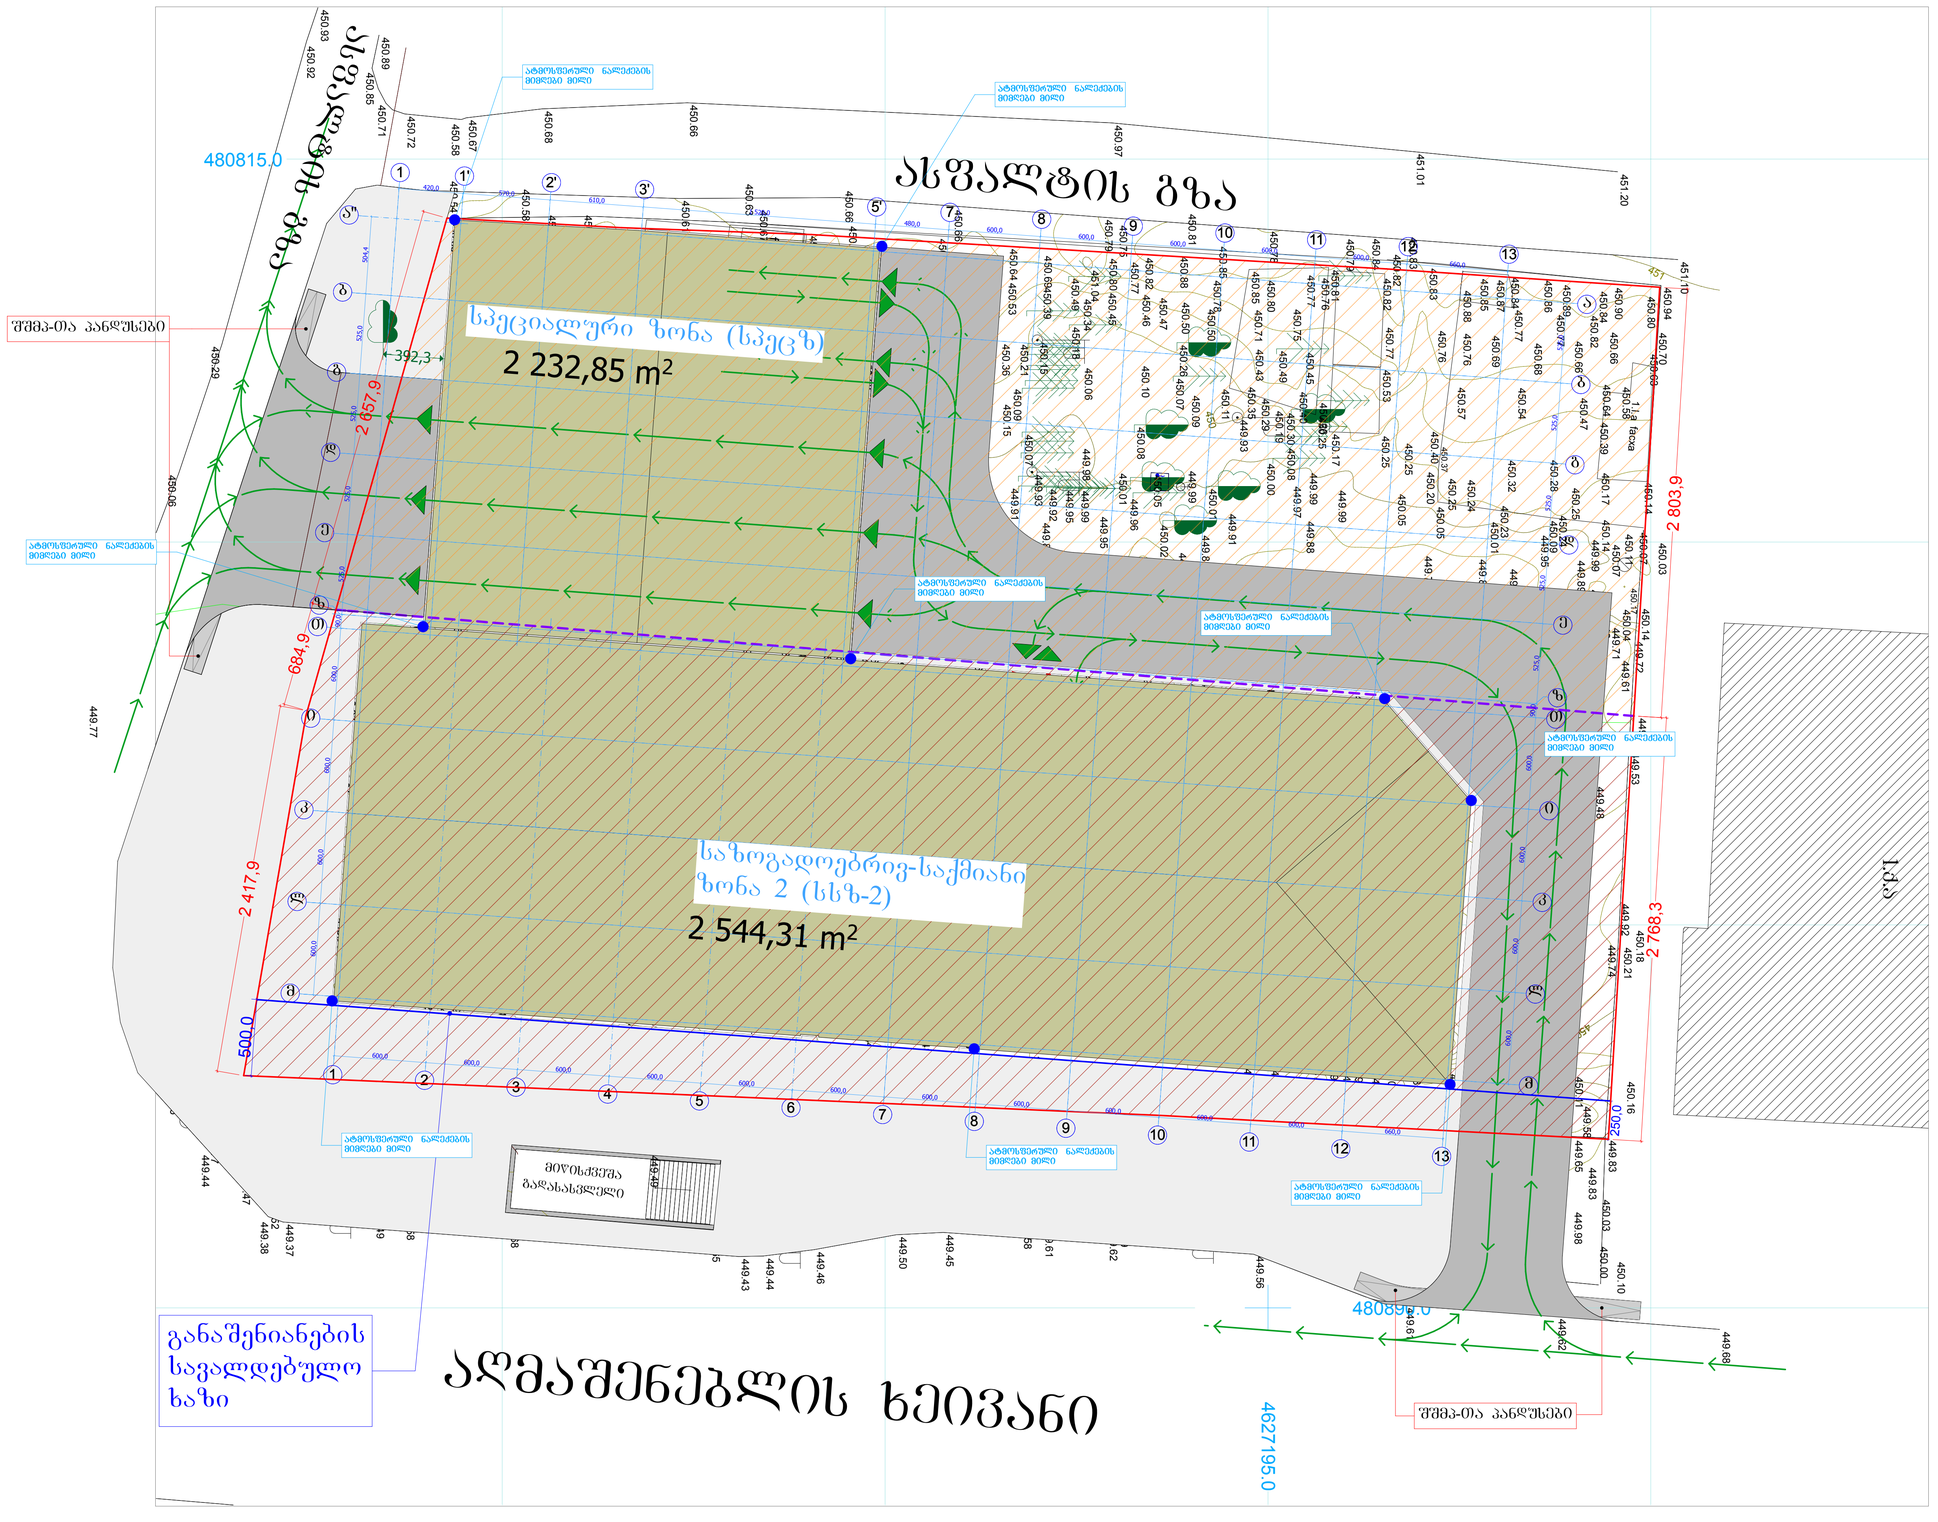
ასფალტის გზა
სპეციალური ზონა (სპეც ზ)
2 232,85 m²
საზოგადოებრივ-საქმიანი ზონა 2 (სსზ-2)
2 544,31 m²
ავტომანქანების მოძრაობის მიმართულება
შემაკავებელი ბორდიური
შენობა-ნაგებობის ფასადი