ჭრილი "1"-"1" მ. 1:200

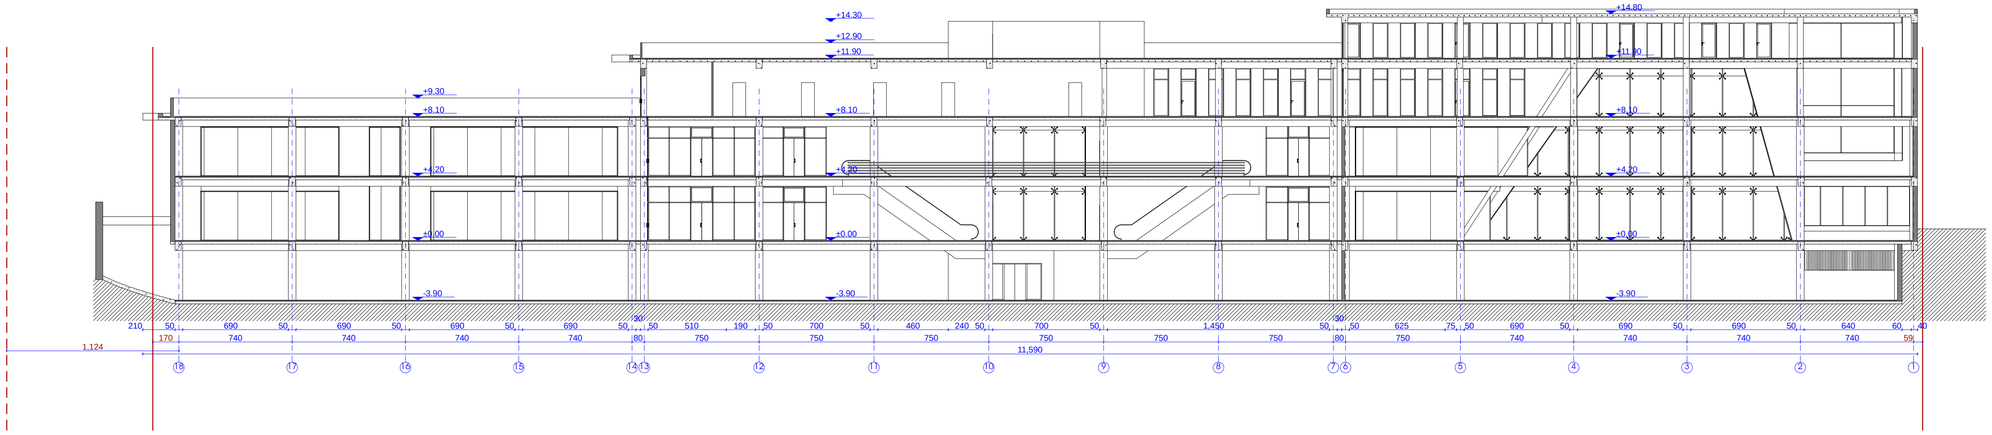

ჭრილი "2"-"2" მ. 1:200

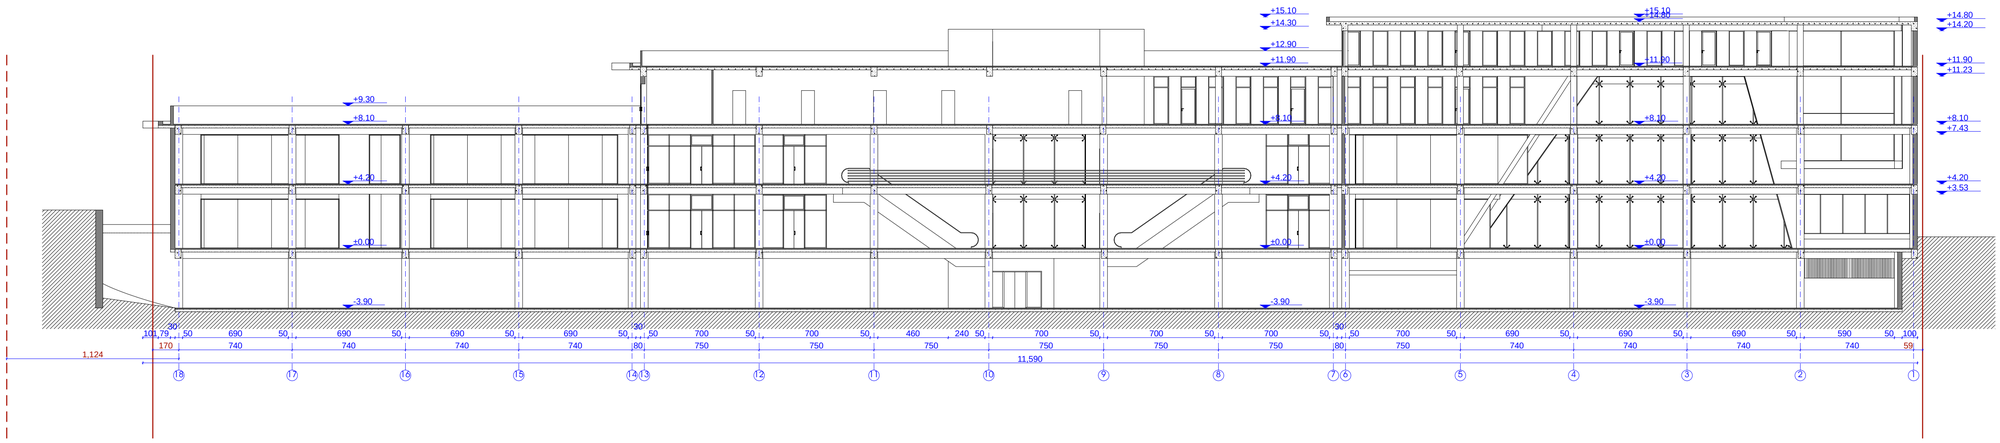

ჭრილი "1"-"1", "2"-"2"		მასშტაბი
		1:200



დამკვეთი-მენაშენე

შ.პ.ს "ზოდი პლიუსი" (ს/ნ 202424313)

საპროექტო ობიექტის მისამართი

ქ. თბილისი,მდ. მტკვრის მარცხენა სანაპიროზე, დიდუბე-დიღომის ხიდთან
ქ. თბილისი,მდ. მტკვრის მარცხენა სანაპიროზე, (ნაკვ. 39/104)

საპროექტო ობიექტის დასახელება

სავაჭრო-საოფისე შენობა (კორექტირებული პროექტი)

შემსრულებელი

ST.ART
SANT ART ARCHITECTS

დირექტორი		ა.ბლიაძე
პრ. ავტორი		ა.ბლიაძე
		გ.ჯაჯანაძე
არქიტექტორი		ა.ბლიაძე
არქიტექტორი		გ.ჯაჯანაძე
სტადია	ფურც-ბი	ფურცელი
არქიტექტურული ნაწილი	8	6

ჭრილი "3"-"3" მ. 1:200

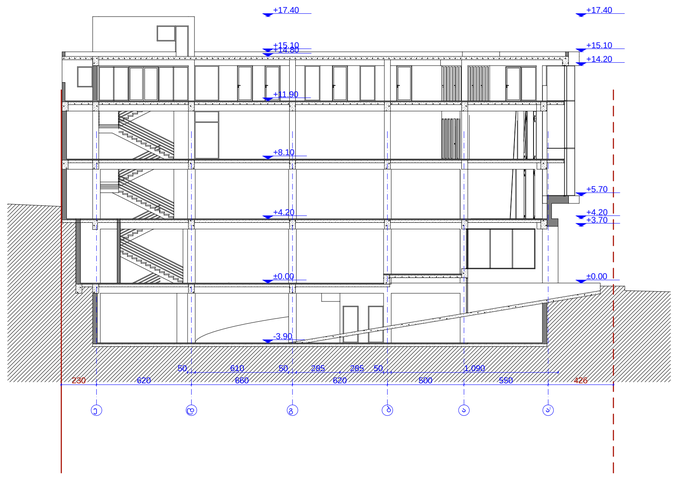

ჭრილი "4"-"4" მ. 1:200

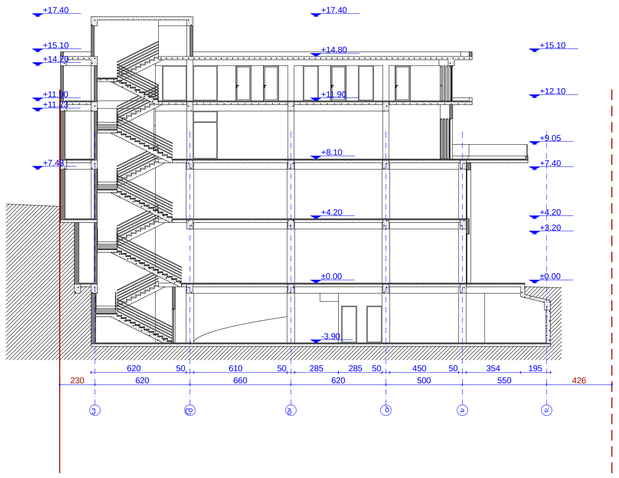

ჭრილი "5"-"5" მ. 1:200

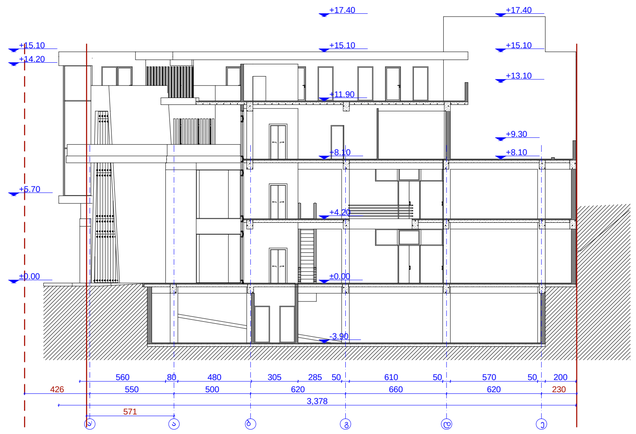

ჭრილი "6"-"6" მ. 1:200

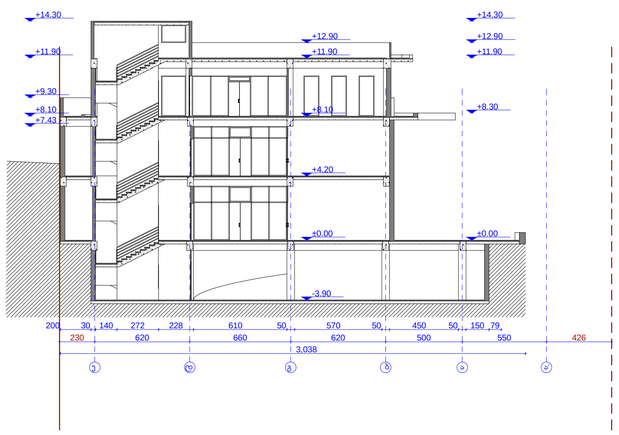

ჭრილი "7"-"7" მ. 1:200

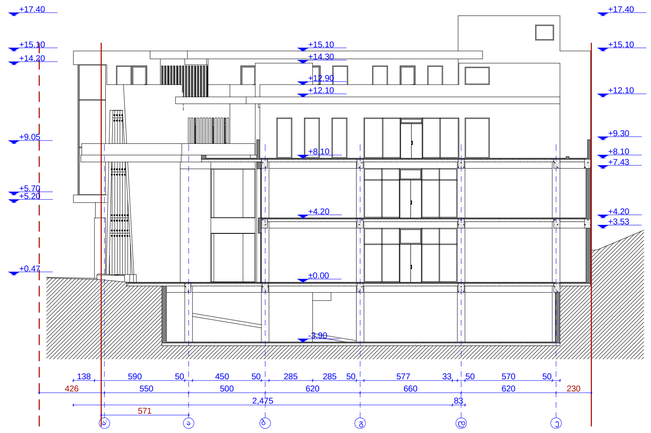

ჭრილი "3"-"3", "4"-"4", "5"-"5", "6"-"6", "7"-"7"		მასშტაბი



დამკვეთი-მენაშენე

შ.პ.ს "ზოდი პლიუსი" (ს/ნ 202424313)

საპროექტო ობიექტის მისამართი

ქ. თბილისი,მდ. მტკვრის მარცხენა სანაპიროზე, დიდუბე-დიღმის ხიდთან
ქ. თბილისი,მდ. მტკვრის მარცხენა სანაპიროზე, (ნაკვ. 39/104)

საპროექტო ობიექტის დასახელება

სავაჭრო-საოფისე შენობა (კორექტირებული პროექტი)

შემსრულებელი

ST.ART
SANT ART ARCHITECTS

დირექტორი		ა.ბლიაძე
პრ. ავტორი		ა.ბლიაძე
		გ.ჯაფანაძე
არქიტექტორი		ა.ბლიაძე
არქიტექტორი		გ.ჯაფანაძე
სტადია	ფურც-ბი	ფურცელი
არქიტექტურული ნაწილი	8	7