მოპირკეთება ტრავერტინის ბუნებრივი ქვით

ალუმინის ვიტრაჟი

ვიტრაჟი სპაიდერების სისტემით


მოპირკეთება დამუშავებული ბუნებრივი ხით

მოპირკეთება კომპოზიტური პანელებით და შეღებვა


შელესვა და შეღებვა

ვიტრაჟი ალუმინის დგარების გარეშე

ფასადი "1"-"18" ღერძზე მ. 1:200

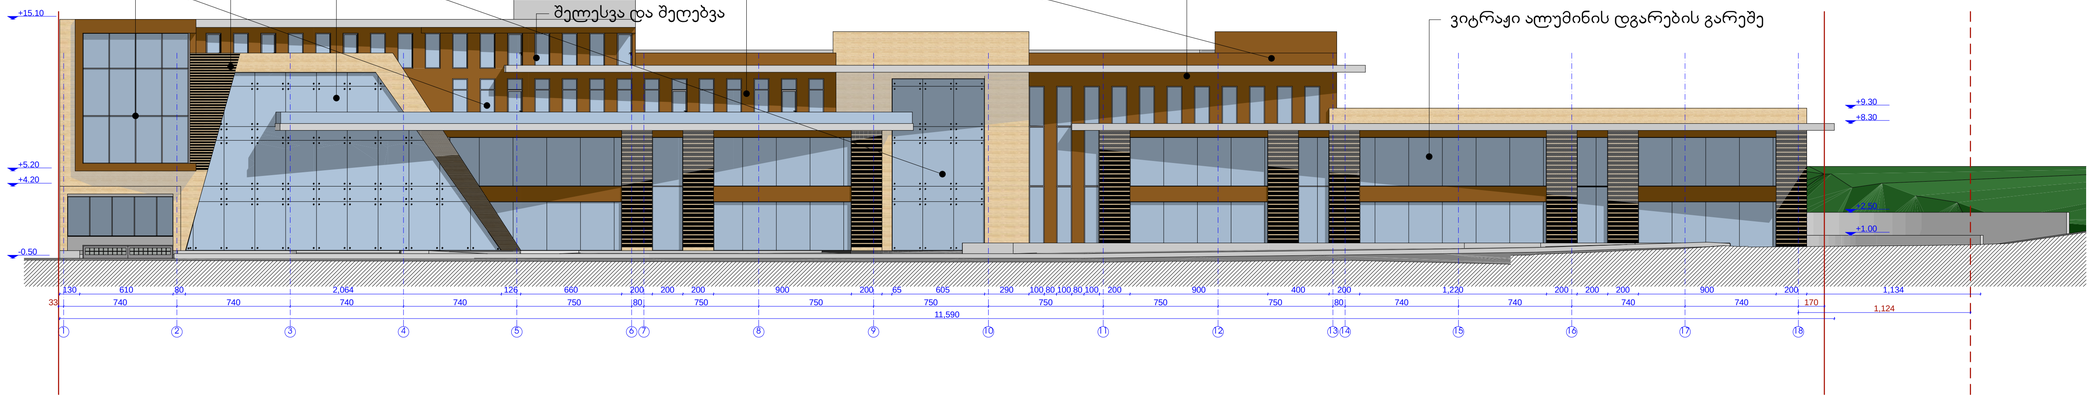


ფასადი "ა'"-"ე" ღერძზე მ. 1:200

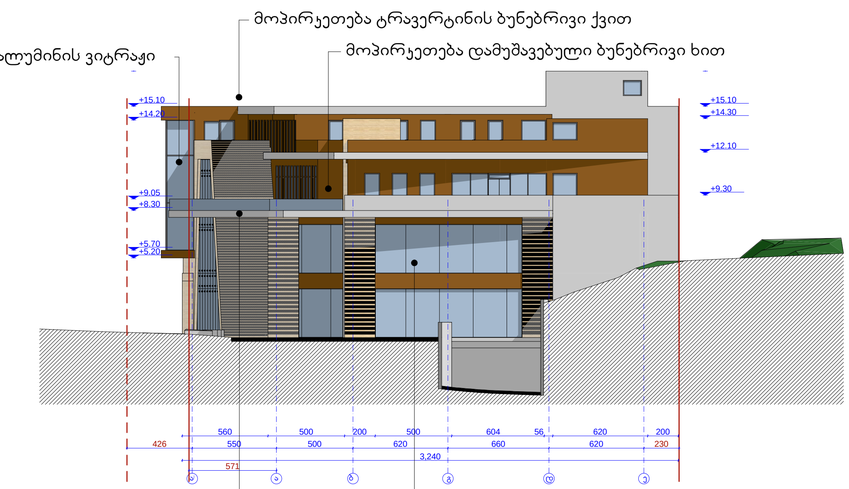

მოპირკეთება კომპოზიტური პანელებით და შეღებვა

ვიტრაჟი ალუმინის დგარების გარეშე


ფასადი "ე"-"ა" ღერძზე მ. 1:200

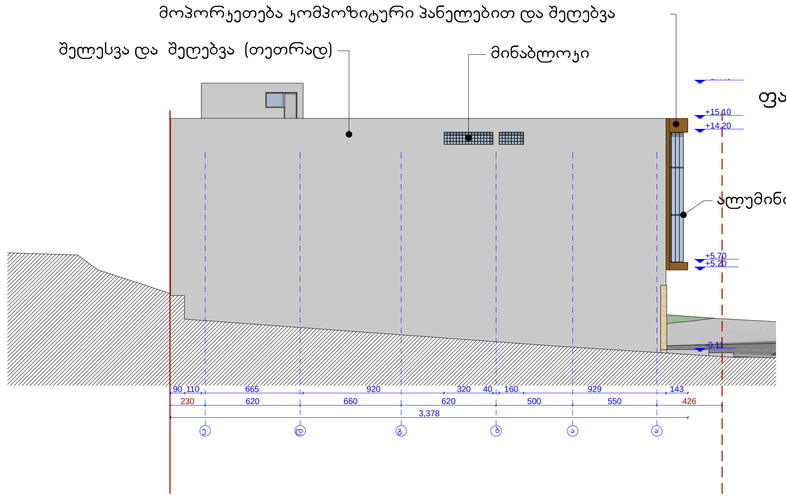

მოპირკეთება კომპოზიტური პანელებით და შეღებვა

ალუმინის ვიტრაჟი

ფასადი "18"-"1" ღერძზე მ. 1:200

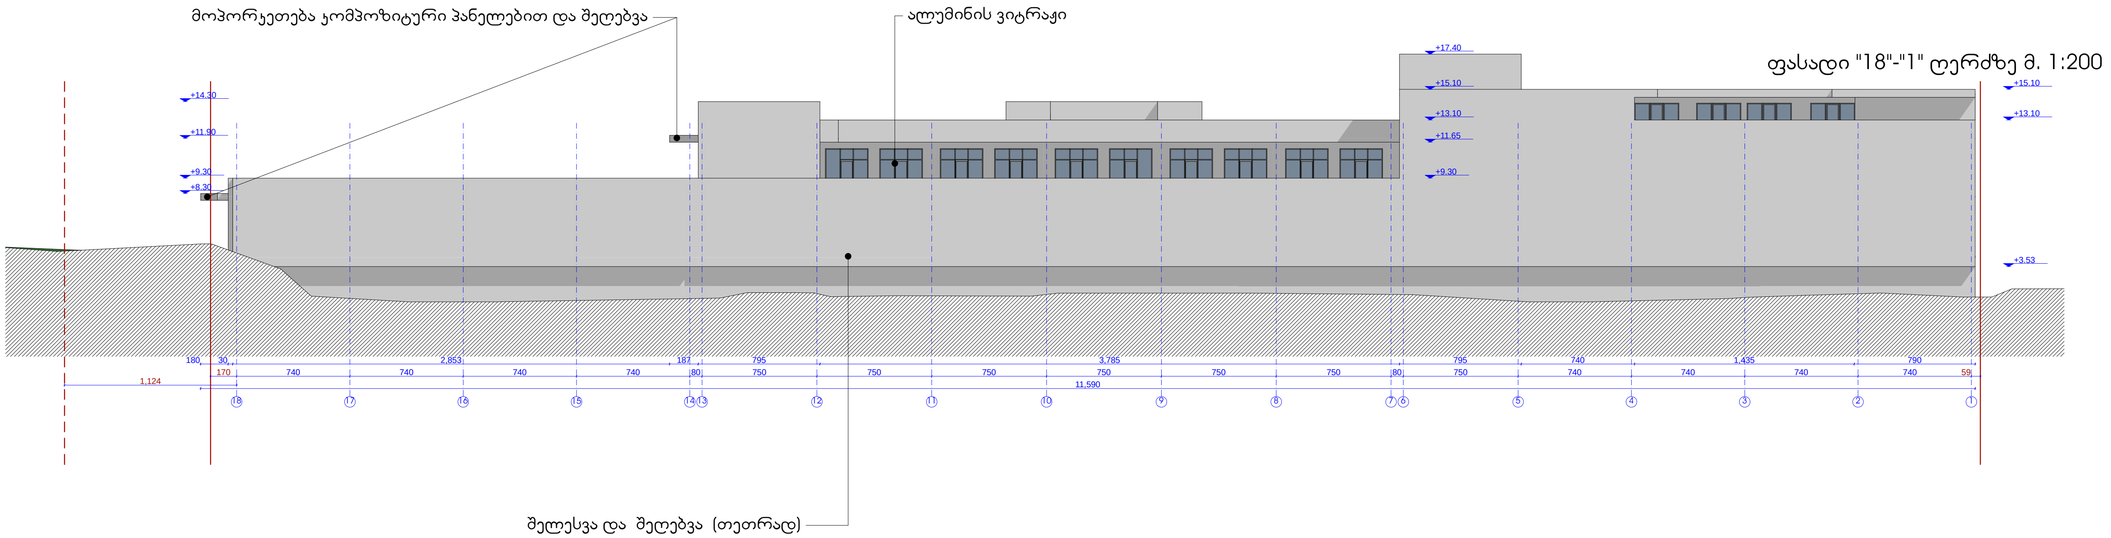

შელესვა და შეღებვა (თეთრად)

ფასადი "1"-"18", "ე"-"ა", "ა'"-"ე", "1"-"18" ღერძზე		მასშტაბი 1:200



დამკვეთი-მენაშენე		
შ.პ.ს "ზოდი პლიუსი" (ს/ნ 202424313)		
საპროექტო ობიექტის მისამართი		
ქ. თბილისი,მდ. მტკვრის მარცხენა სანაპიროზე, დიღება-დიღომის ხიდთან ქ. თბილისი,მდ. მტკვრის მარცხენა სანაპიროზე, (ნაკვ. 39/104)		
საპროექტო ობიექტის დასახელება		
სივაჭრო-საოფისე შენობა (კორექტირებული პროექტი)		
შემსრულებელი		
ST.ART SANT ART ARCHITECTS		
დირექტორი		ა.ბლიაძე
პრ. ავტორი		ა.ბლიაძე
		გ.ჯაჰანაძე
არქიტექტორი		ა.ბლიაძე
არქიტექტორი		გ.ჯაჰანაძე
სტადია	ფურც-ბი	ფურცელი
არქიტექტურული ნაწილი	8	5