$$H=\frac{L}{Y}=\frac{9.44}{0.3}=31.46$$

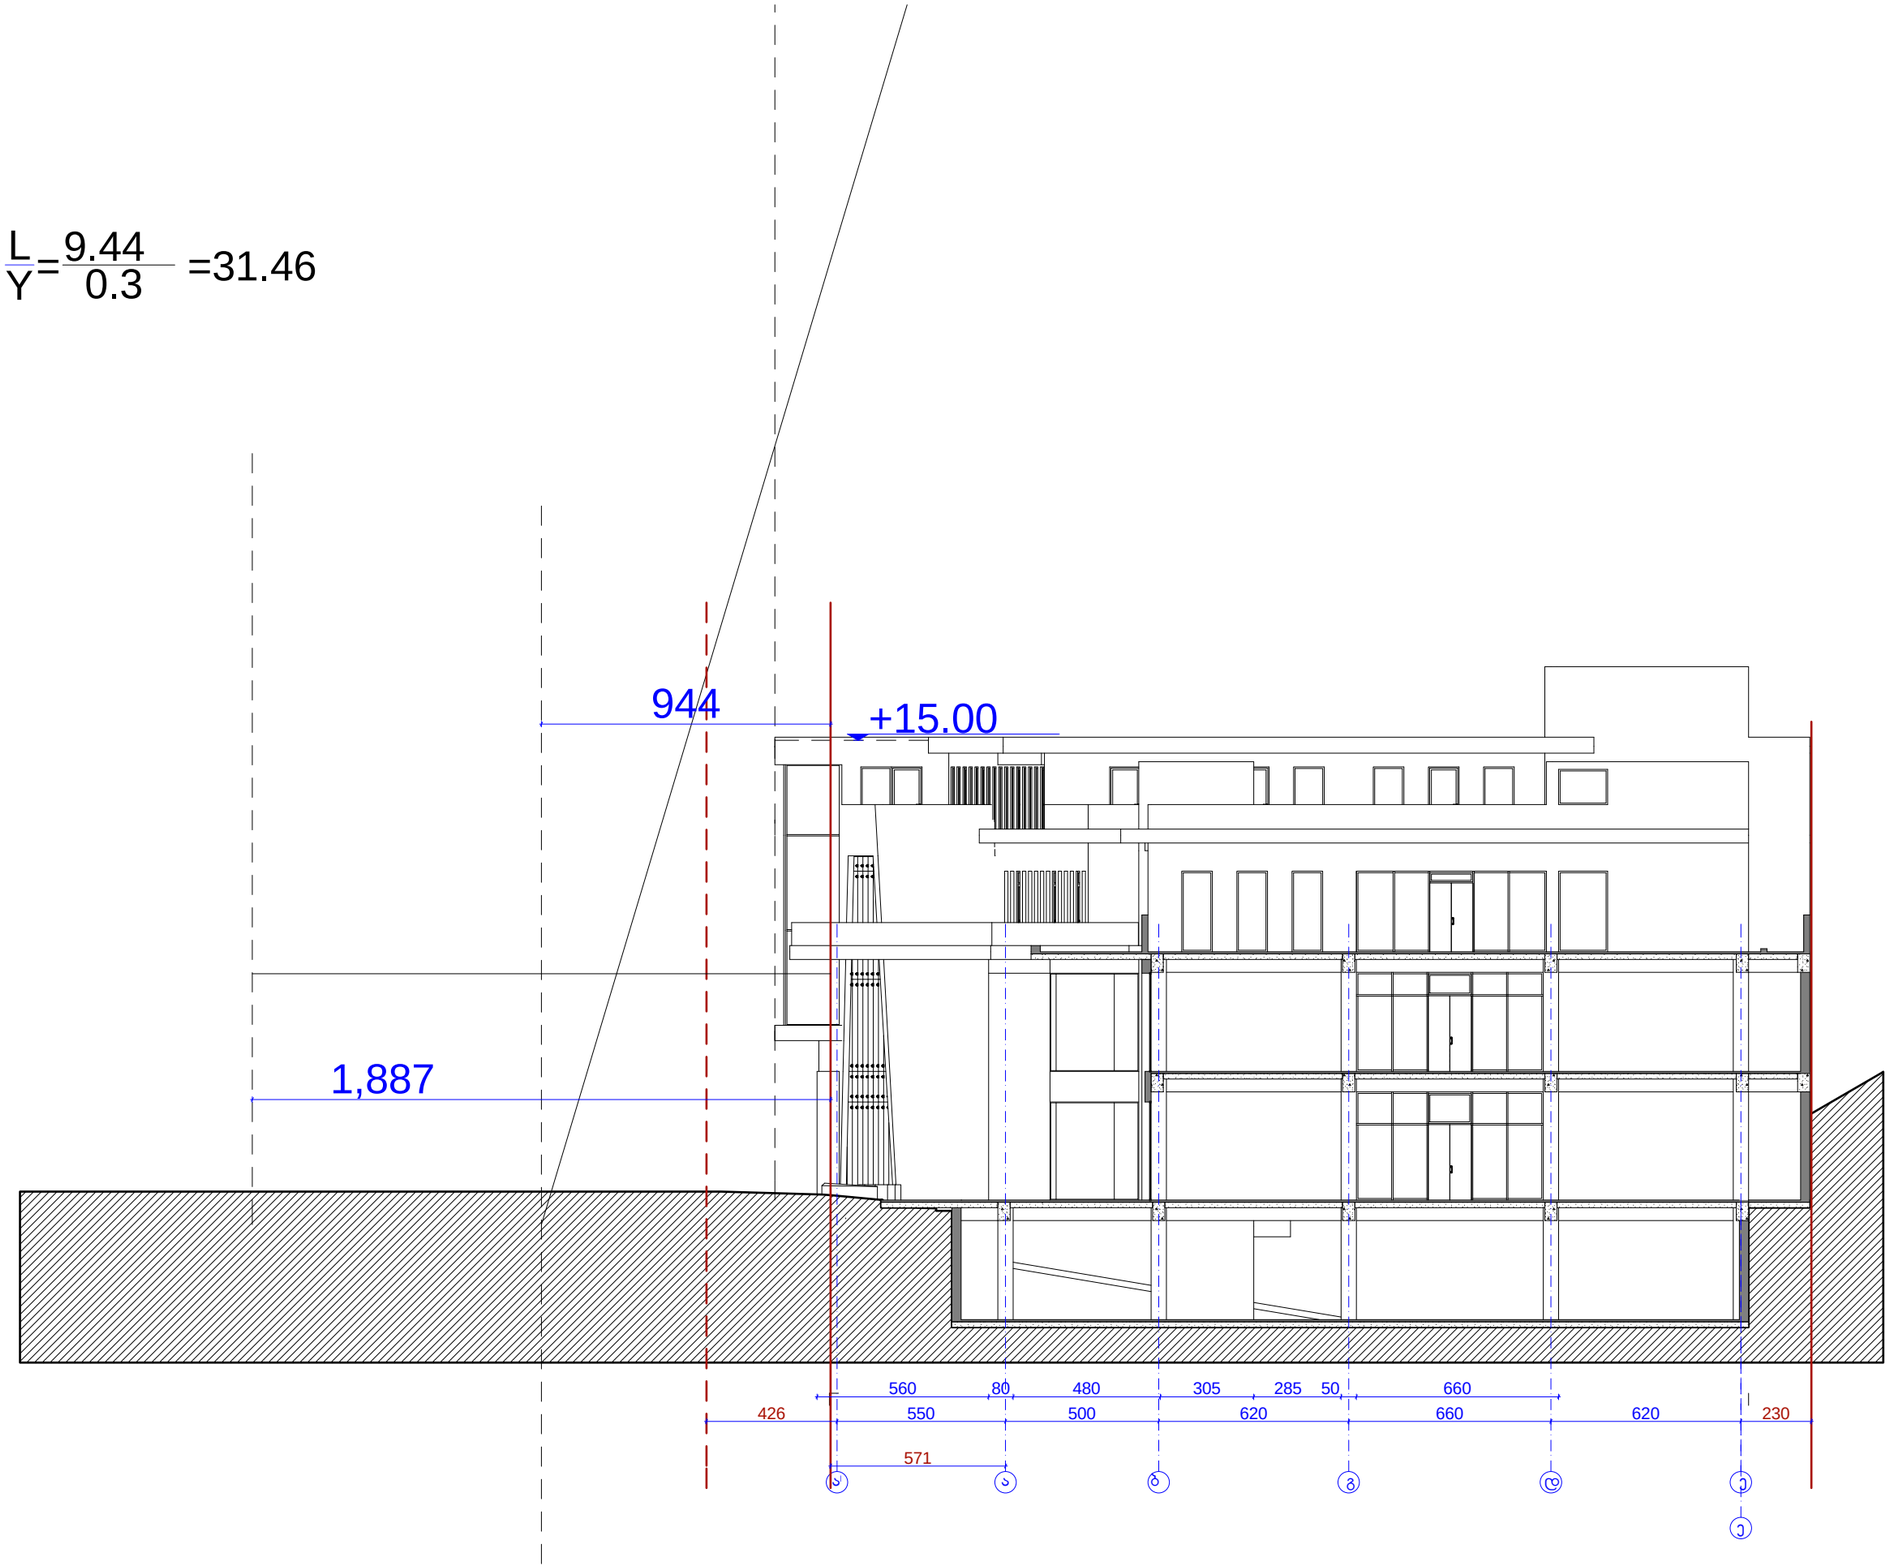

ფასადის სიმაღლის სქემა	მასშტაბი
	მ. 1:200



დამკვეთი-მენაშენე

შ.პ.ს "ზოდი პლიუსი" (ს/ნ 202424313)

საპროექტო ობიექტის მისამართი

ქ. თბილისი,მდ. მტკვრის მარცხენა სანაპიროზე, დიდუბე-დიღომის ხიდთან
ქ. თბილისი,მდ. მტკვრის მარცხენა სანაპიროზე, (ნაკვ. 39/104)

საპროექტო ობიექტის დასახელება

სავაჭრო-საოფისე შენობა (კორექტირებული პროექტი)

შემსრულებელი

ST.ART
SAINT ART ARCHITECTS

დირექტორი		ა.ბლიაძე
პრ. ავტორი		ა.ბლიაძე
		გ.ჯაფანაძე
არქიტექტორი		ა.ბლიაძე
არქიტექტორი		გ.ჯაფანაძე
სტადია	ფურც-ბი	ფურცელი
არქიტექტურული ნაწილი	8	