საქართველოს

ქ. თბილისის მერია

სსიპ თბილისის არქიტექტურის სამსახური

ქ. თბილისი. ძიაჩელის ქუჩა №13, 298 კვ.მ არასასოფლო-სამეურნეო დანიშნულების მიწის ნაკვეთის
ბ ე ბ მ ა
საფუძველი:

სამსახურის უფროსი

/გ. გოგოლაშვილი /.

სიტუაციური სქემა

მ. 1:2000



ქალაქგეგმარების განყოფილება

განყოფილების უფროსი:		ნ. გვენცაძე
მთავარი სპეციალისტი:		
საინვესტიციო განყოფილება		
განყოფილების უფროსი:		
მთავარი სპეციალისტი:		
მიწის ნაკვეთის ფუნქცია და ქალაქმშენებლობითი პირობების პარამეტრები		

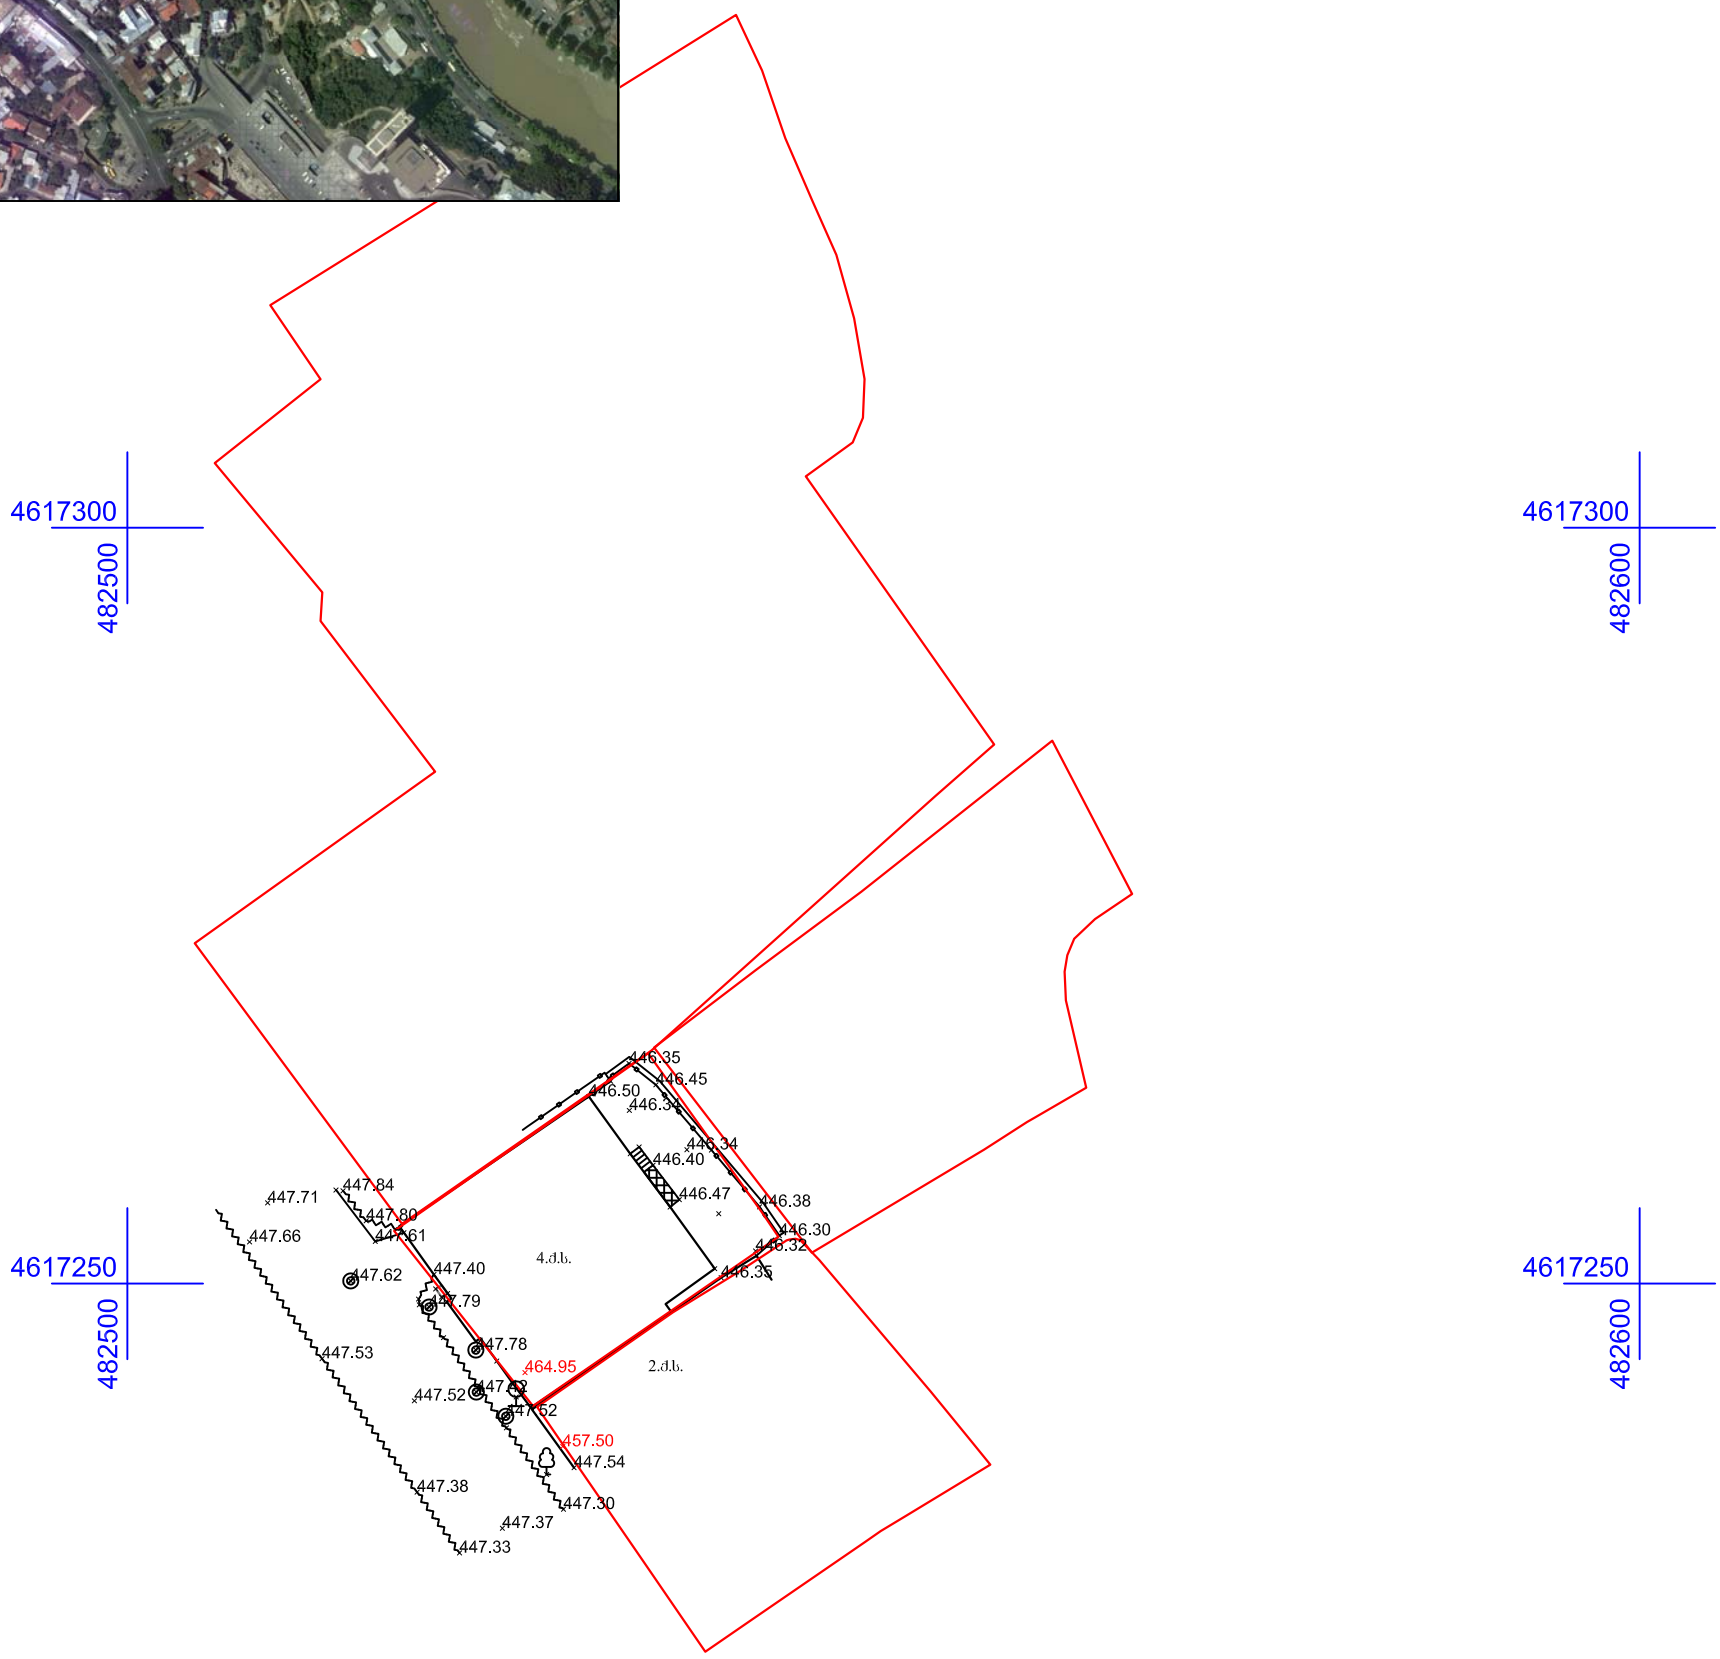

პირობითი აღნიშვნები

- ძ.ს. — შენობა
- ბეტონი
- სატელეფონო კიოსკი
- ნაკვეთის საზღვარი
- ბეტონის ღობე
- საამშენებლო ღობე
- სამეთვალყურეო ჭა
- ჰიდრანტი
- ხე
- UTM- საერთაშორისო

შპს „ტერაბრაფიკი“		
დირექტორი		შ. ფხაკაძე
კომპიუტერული უზრუნველყოფა		ი. თალაკვაძე
აზომვა შეასრულა		რ. ბაჩილავა
დამკვეთი		
მასშტაბი 1:500		13.07.2015

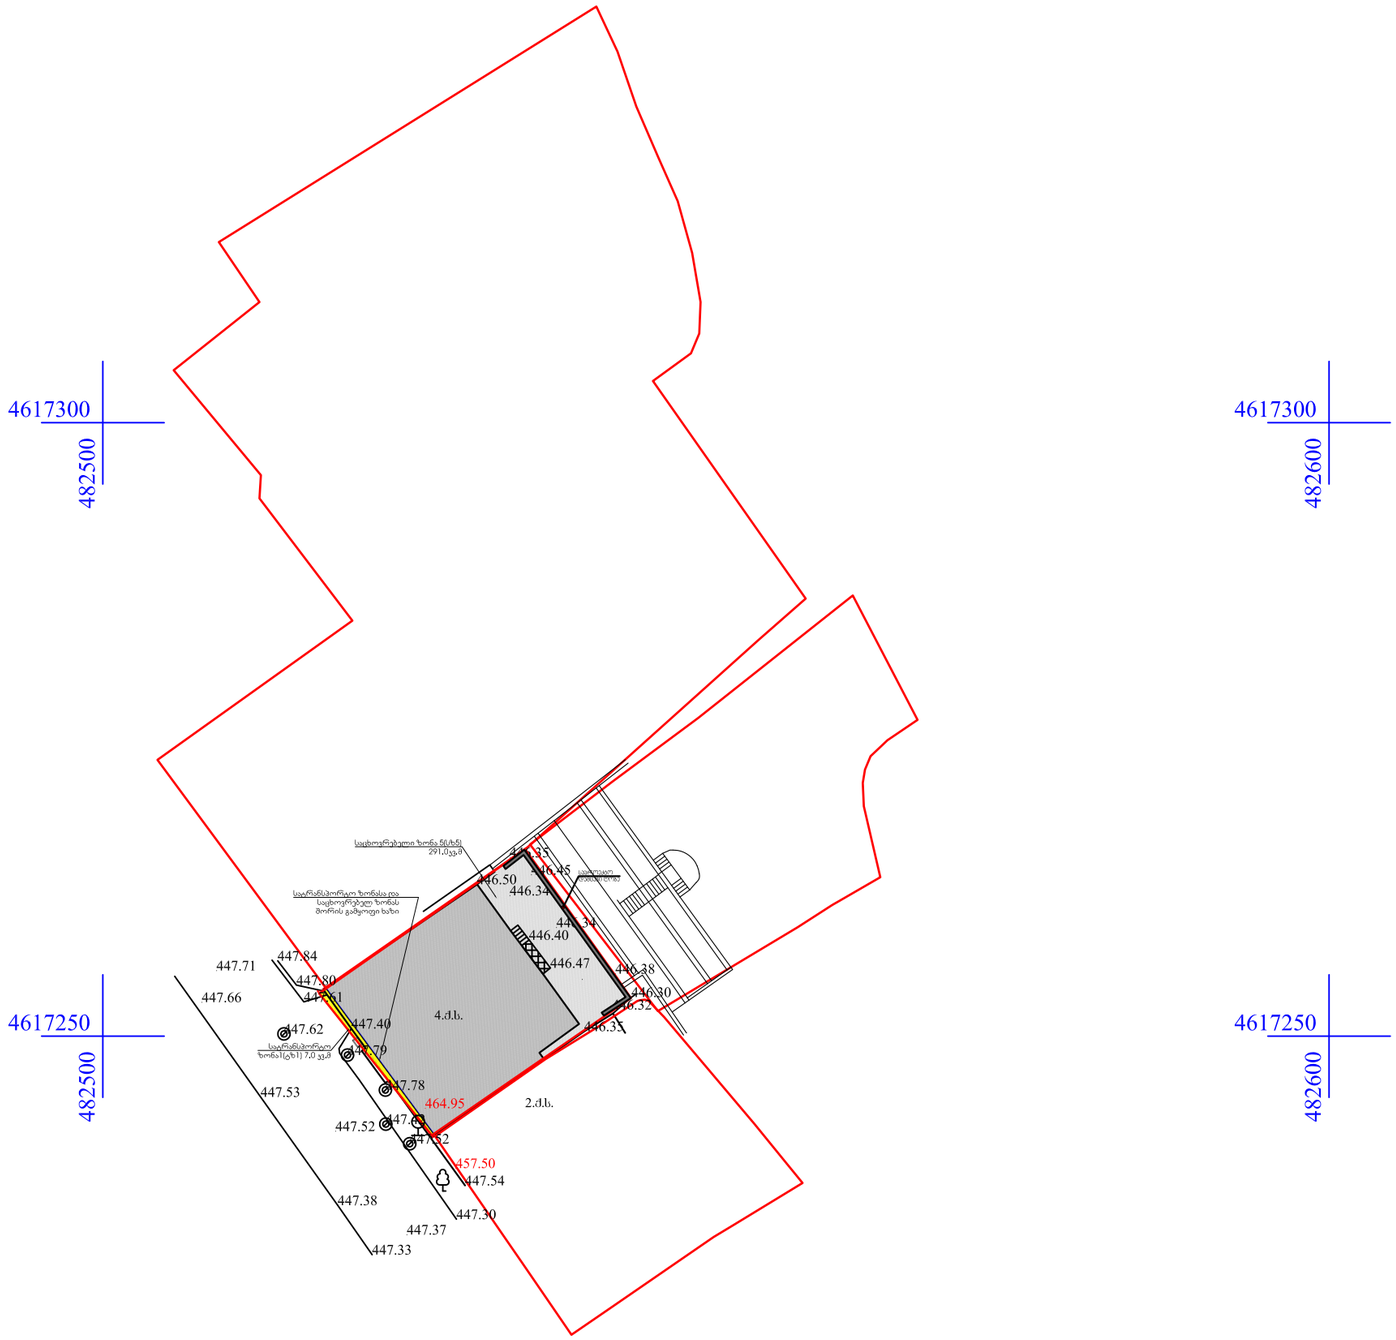

პირობითი აღნიშვნები

ძ.ს.	შენობა		ნაკვეთის საზღვარი
	ბეტონი		ბეტონის ღობე
	სატელეფონო კიოსკი		საამშენებლო ღობე
			სამეთვალყურეო ჭა
			ჰიდრანტი
			ხე
			UTM- საერთაშორისო

შპს „ტერაბრაფიკი“		
დირექტორი		შ. ფხაკაძე
კომპიუტერული უზრუნველყოფა		ი. თალაკვაძე
ზომვა შესრულა		რ. ბაჩილავა
დამკვეთი		
მასშტაბი 1:500	13.07.2015	

ფორმატი	დაკვეთა №	პროექტის №	ფაილის სახელი
A-3			gegmebi.dwg

პირობითი აღნიშვნები

შენიშვნები

1. ნახაზზე ზომები მოცემულია სანტიმეტრებში;
2. ნახაზზე ყველა ცვლილება მშენებლობისას შეთანხმებული უნდა იყოს პროექტის ავტორთან;
3. ფერადლის პორექტირებით ავტომაბარად უქმდება წინა ვარიანტი;

დამკვეთი	ამხანაგობა "ჭიაჭელის №13"
პროექტი	ჭიაჭელის ქ. №13-ის დამკვეთი ღობის მშენებლობის პროექტი
მისამართი	ქ. თბილისი, ჭიაჭელის ქ. №13

თანამდებობა	გვარი	ხელმოწერა
დირექტორი	ი.სალვინი	
მთ.არქიტექტორი	გ. სულაბერიძე	
დამმუშავა	ლ.გაბელაია	

შ.პ.ს. "არტსტუდიო პროექტი"
0109 თბილისი, გ. ტაბიძის ქ. 3/5,
ტელ/ფაქსი: 996640, 920607
www.artstudio.ge
E mail: artstudio_project@yahoo.com
info@artstudio.ge

არქიტექტურული ნაწილი

მასშტაბი	1:500	თარიღი	03.09.2015

გენგეგმა

პორექტირება

№	პორექტ.	თარიღი
1		
2		
3		
4		
5		
6		

სტადია	ინდექსი	ფურცლები

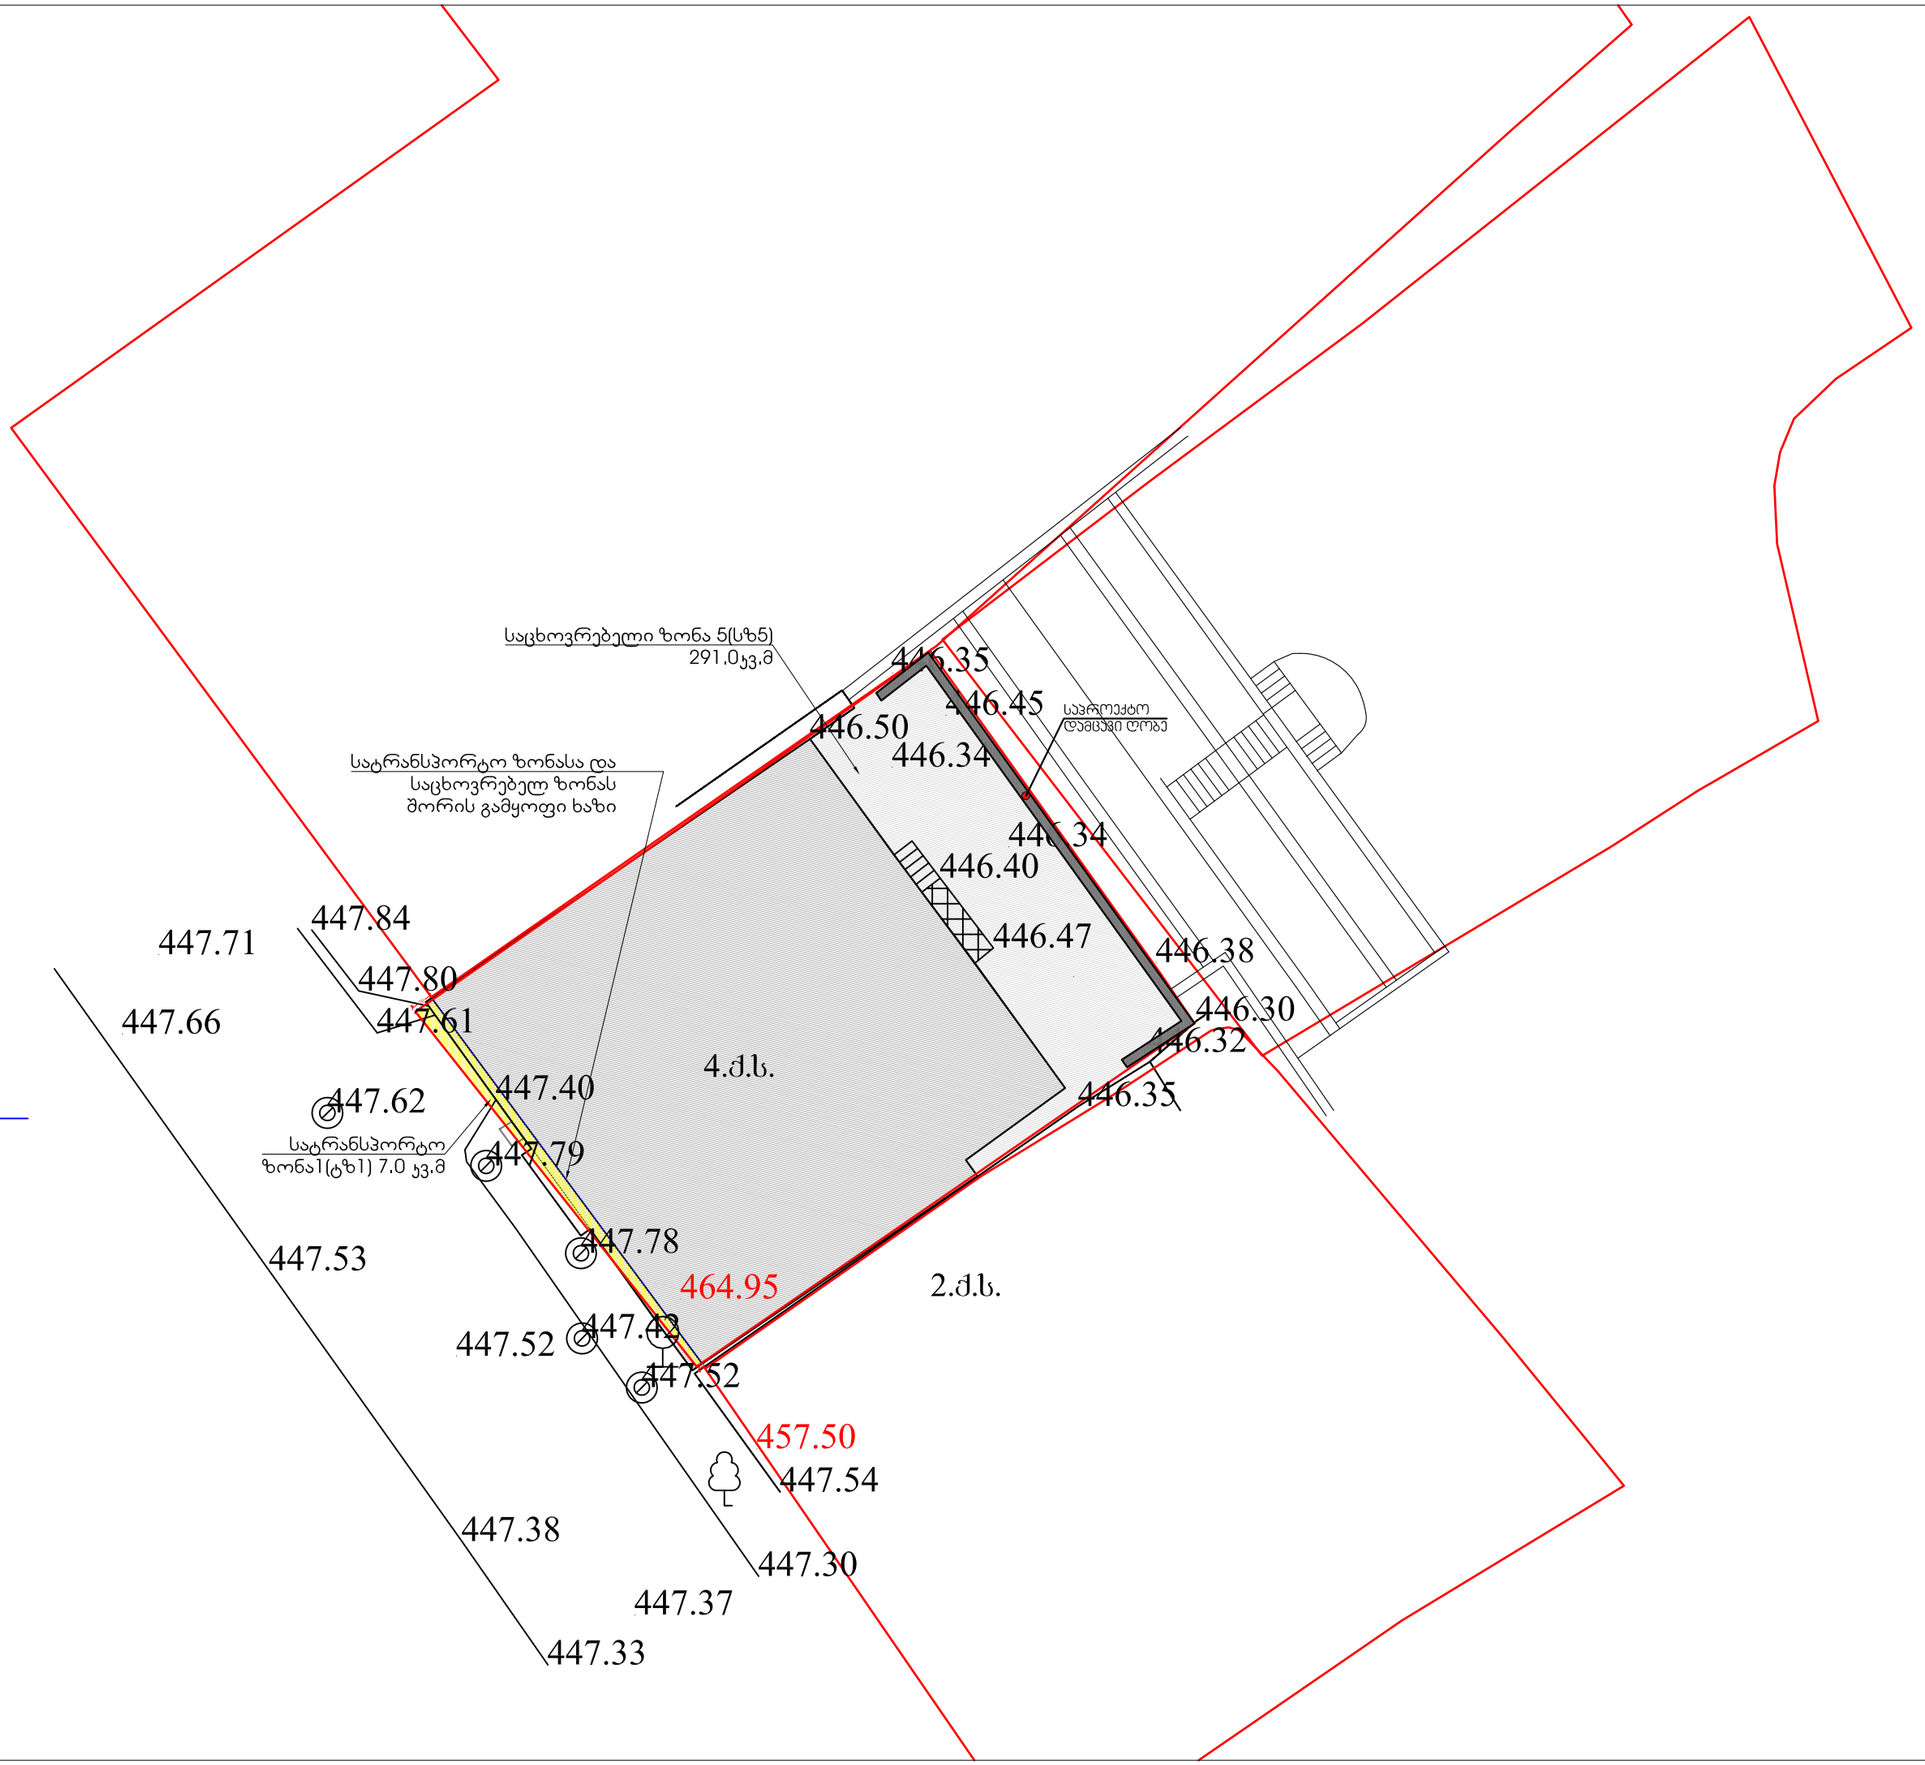

ფორმატი	დაკვეთა №	პროექტის №	ფაილის სახელი
A-3			gegmebi.dwg

პირობითი აღნიშვნები

შენიშვნები

1. ნახაზზე ზომები მოცემულია სანტიმეტრებში;
2. ნახაზზე ყველა ცვლილება მშენებლობისას შეთანხმებული უნდა იყოს პროექტის ავტორთან;
3. ფერცლის პორექტირებით ავტომატურად უქმდება ზინა ვარიანტი;

დამკვეთი	ამხანაგობა "ქიაჩელის №13"
პროექტი	ქიაჩელის ქ. №13-ის დამცავი ღობის მშენებლობის პროექტი
მისამართი	ქ. თბილისი, ქიაჩელის ქ. №13

თანამდებობა	გვარი	ხელმოწერა
დირექტორი	ი.სალვინი	
მთ.არქიტექტორი	გ. სულაბერიძე	
დაამუშავა	ლ.გაბელაია	

შ.პ.ს. "არტსტუდიო პროექტი"
0109 თბილისი, გ. ტაბიძის ქ. 3/5,
ტელ/ფაქსი: 996640, 920607
www.artstudio.ge
E mail: artstudio_project@yahoo.com
info@artstudio.ge

არქიტექტურული ნაწილი

მასშტაბი	1:200	თარიღი	03.09.2015

პროექტირება

№	პორექტ.	თარიღი
1		
2		
3		
4		
5		
6		

გენგეგმა

სტადია	ინდექსი	ფურცლები