
ფორმატი PAPER SIZE	ხელშეკრულების № CONTRACT №	პროექტის № PROJECT №	ფაილის სახელი FILE NAME
A-3			gegmebi.dwg

ჯვეთი 1 - 1
(საპროექტო)
მ. 1:50

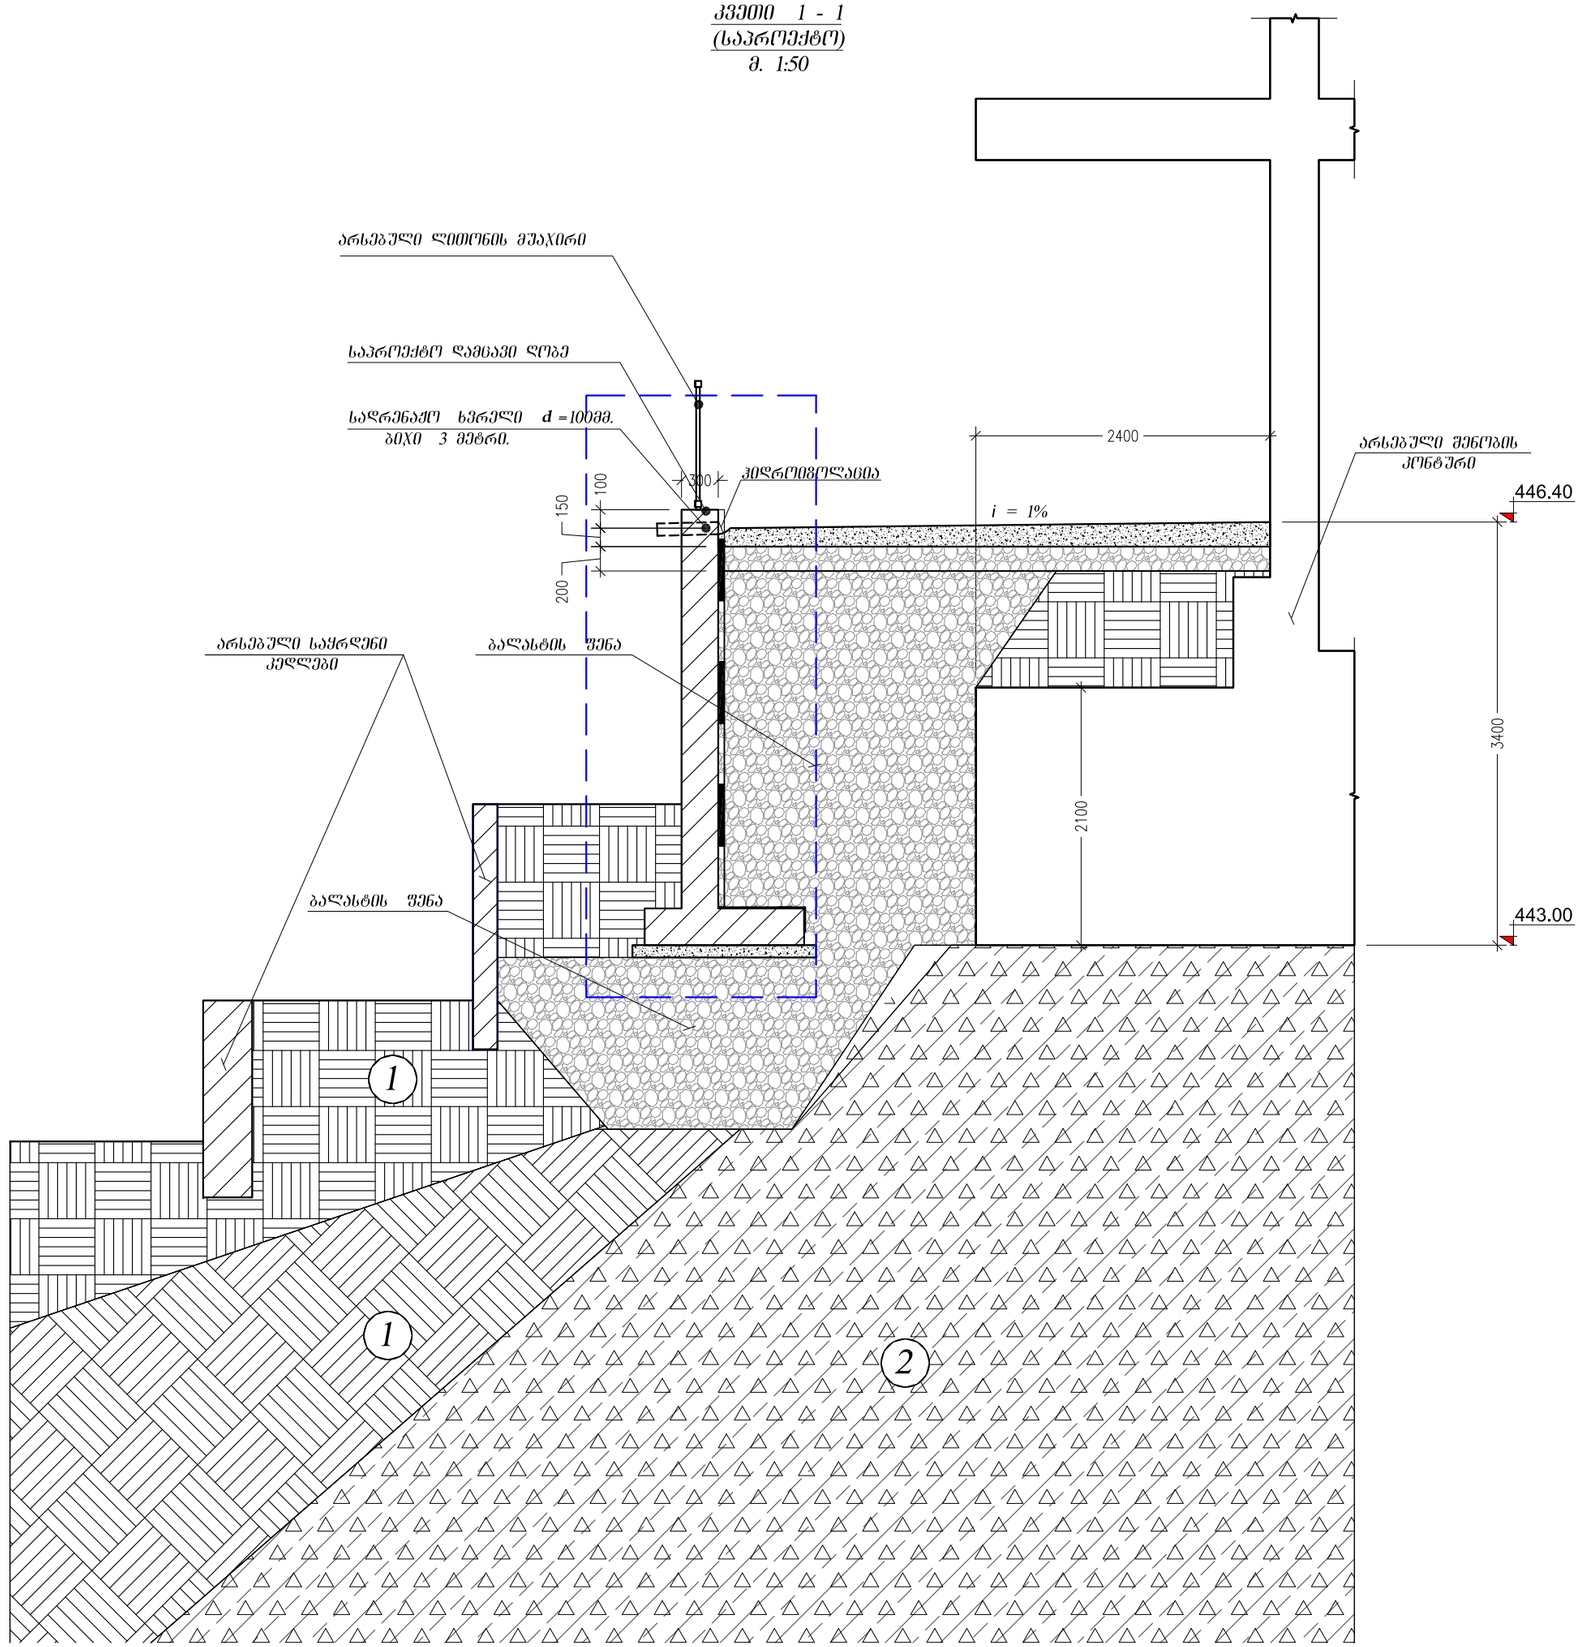

ჯირობითი აღნიშვნები LEGEND

შენიშვნები NOTES

1. საყრდენი კედლის დაფუძნება ხდება ხელოვნურად მოწყობილ ბალასტის ბალიშზე. ბალიში დაიტკეპნოს მძიმე მექანიკური სატკეპნით, 20 - 25სმ-იან ფენებად. მანამდე სანამ შემკვრივების კოეფიციენტი არ მიაღწევს 95 - 98%. გრუნტის უსუბსიდენცია განხორციელდეს ასევე ბალასტით. ბალასტის ფიზიკურ-მექანიკური მახასიათებლები იხ. განმარტებით ბარათში.

სიტუაციური სქემა KAY PLAN

დამკვეთი CLIENT	შპს "ქიაჩელის N13"
პროექტი PROJECT	ქიაჩელის ქ. №13-ის დამცავი ღობის მშენებლობის პროექტი
მისამართი ADDRESS	ქ.თბილისი, ქიაჩელის N13

თანამდებობა	გვარი	ხელმოწერა
დირექტორი	ი. სალვინი	
მთ.არქიტექტორი	გ. სულაბერიძე	
კონსტრუქტორი	ს. პაპაშვილი	
დაამუშავა	ლ.გაბელაია	

შპს "არხსტუდიო პროექტი"
0709 თბილისი, გ. ტაბიძის ქ. 3/5,
ტელ/ფაქსი: 996640, 920607
www.artstudio.ge
E mail: artstudio_project@yahoo.com
Info@artstudio.ge

კონსტრუქციული ნაწილი
STRUCTURAL

მასშტაბი SCALE	1:100	თარიღი DATE OF ISSUE	03.09.2015

ნახაზი
ჯვეთი 1-1
(საპროექტო)

პროექტირება REVISIONS

№	პორჯ. REV.	თარიღი DATE
1		
2		
3		
4		
5		
6		

სტადია STAGE	ინდექსი INDEX	ფურც. PAGES
მუშა პროექტი	კ - 5	8