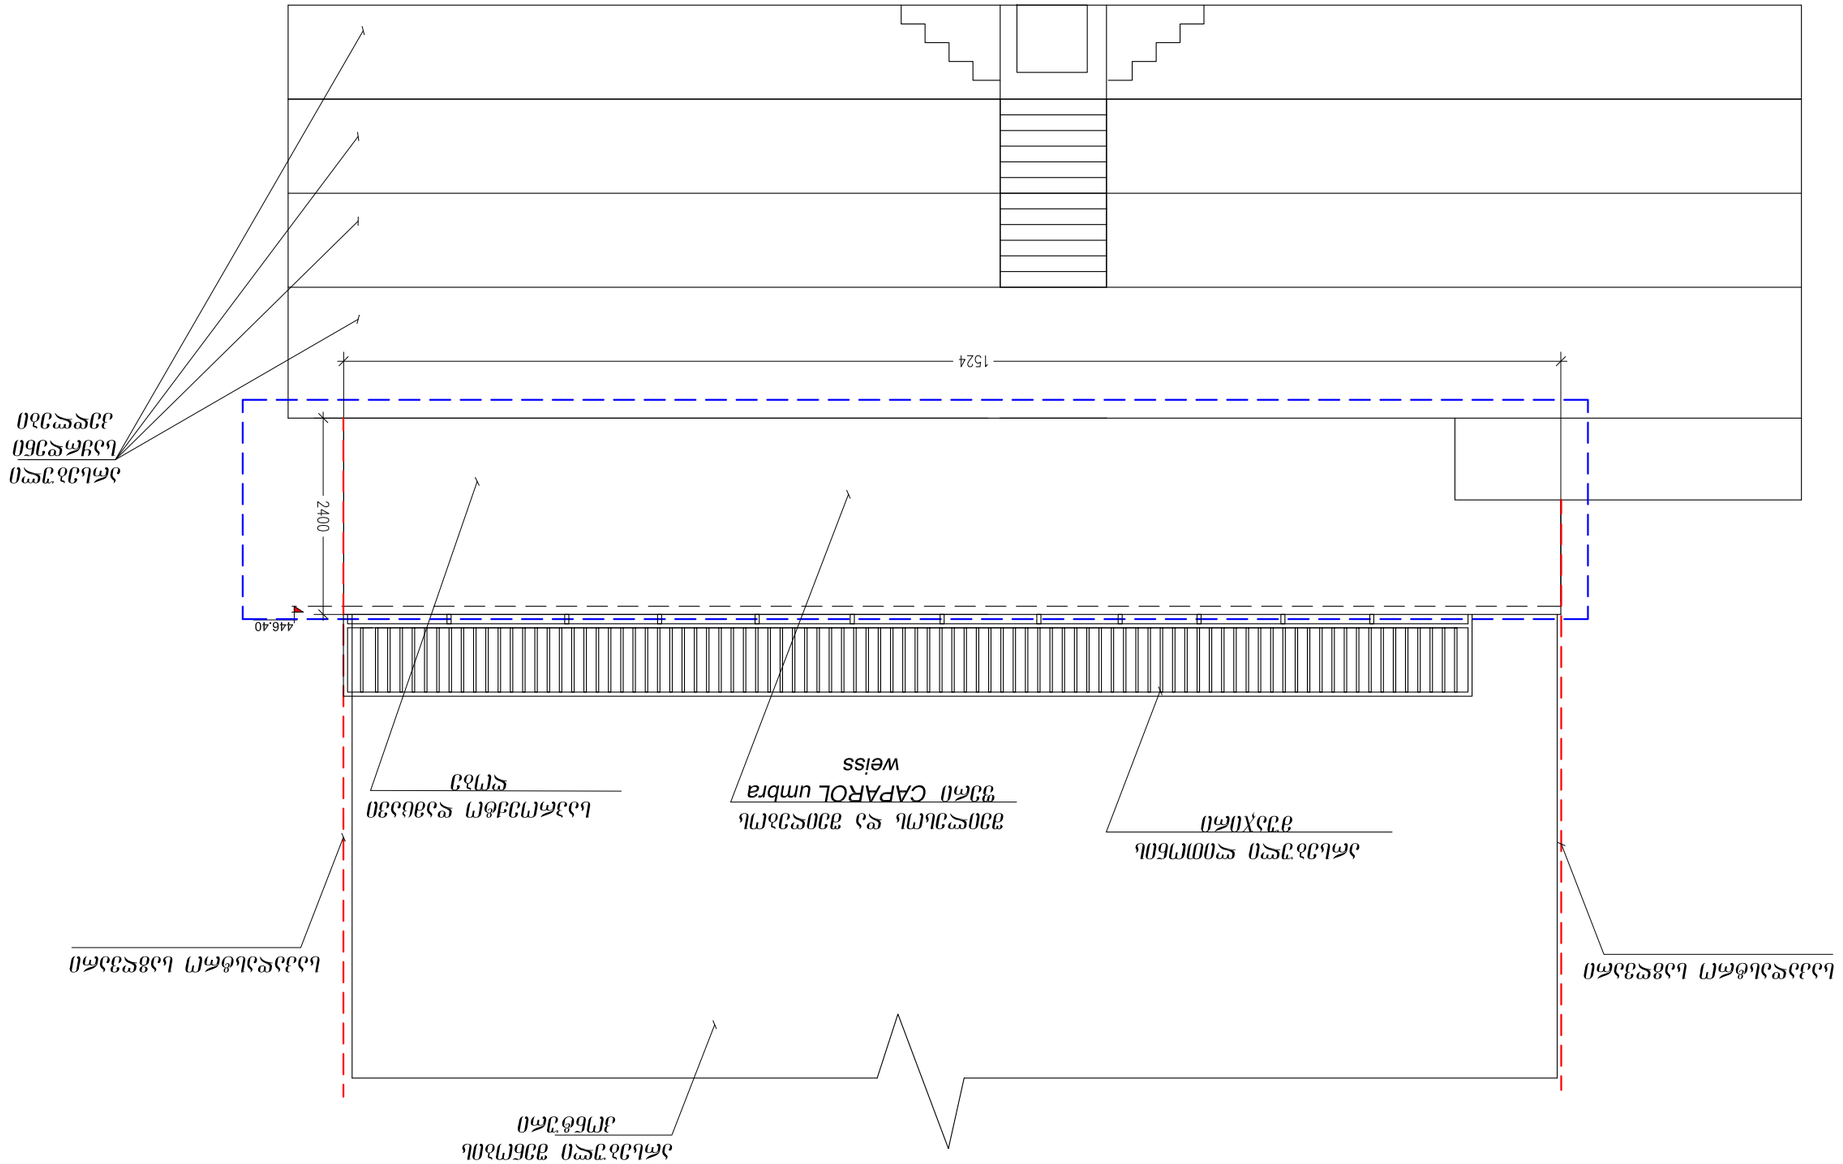

ფურცლების რაოდენობა PAPER SIZE	A-3
პროექტის ნომერი CONTRACT №	
პროექტის ნომერი PROJECT №	
ფაილის სახელი FILE NAME	gegmeb1.dwg

ნახაზების ექსპლიკაცია LEGEND

ზოგადი შენიშვნები NOTES

ნახაზის დასახელება KAY PLAN

დამკვეთი CLIENT	სებასტოპოლის №13 საჯარო სკოლა
პროექტის დასახელება PROJECT	ქ.სებასტოპოლის №13 საჯარო სკოლის ტერიტორიის გეგმიური პროექტი
მშენებლობის ადგილის ADDRESS	ქ.თბილისი, ქალაქის №13
ავტორი	ნ. ხაჭვიანი
შემსრულებელი	ნ. ხაჭვიანი
პროექტის მენეჯერი	ნ. ხაჭვიანი
ტექნიკური ზედამხედველი	დ.ხახანაშვილი

შ.პ.ს. "არქსტუდიო პროექტი"
0709 თბილისი, ქ. ბაგრატიონი კ. 3/5,
ტელ/ფაქსი: 996640, 920607
E mail: artstudio_project@yahoo.com
www.artstudio.ge
info@artstudio.ge
არქსტუდიო პროექტი

სამშენებლო ნებართვა CONSTRUCTURAL		
მასშტაბი SCALE	1:100	
ნახაზის ნომერი DRAWING №		
გამოშვების თარიღი DATE OF ISSUE		03.09.2015
ცვლილებები REVISIONS		
№	ცვლილების ნომერი, REV.	თარიღი DATE
1		
2		
3		
4		
5		
6		
ფურცლების რაოდენობა SHEETS		
ფურცლების ნუმერაცია INDEX		1 - 8
ფურცლების ჯამური რაოდენობა PAGES		8