

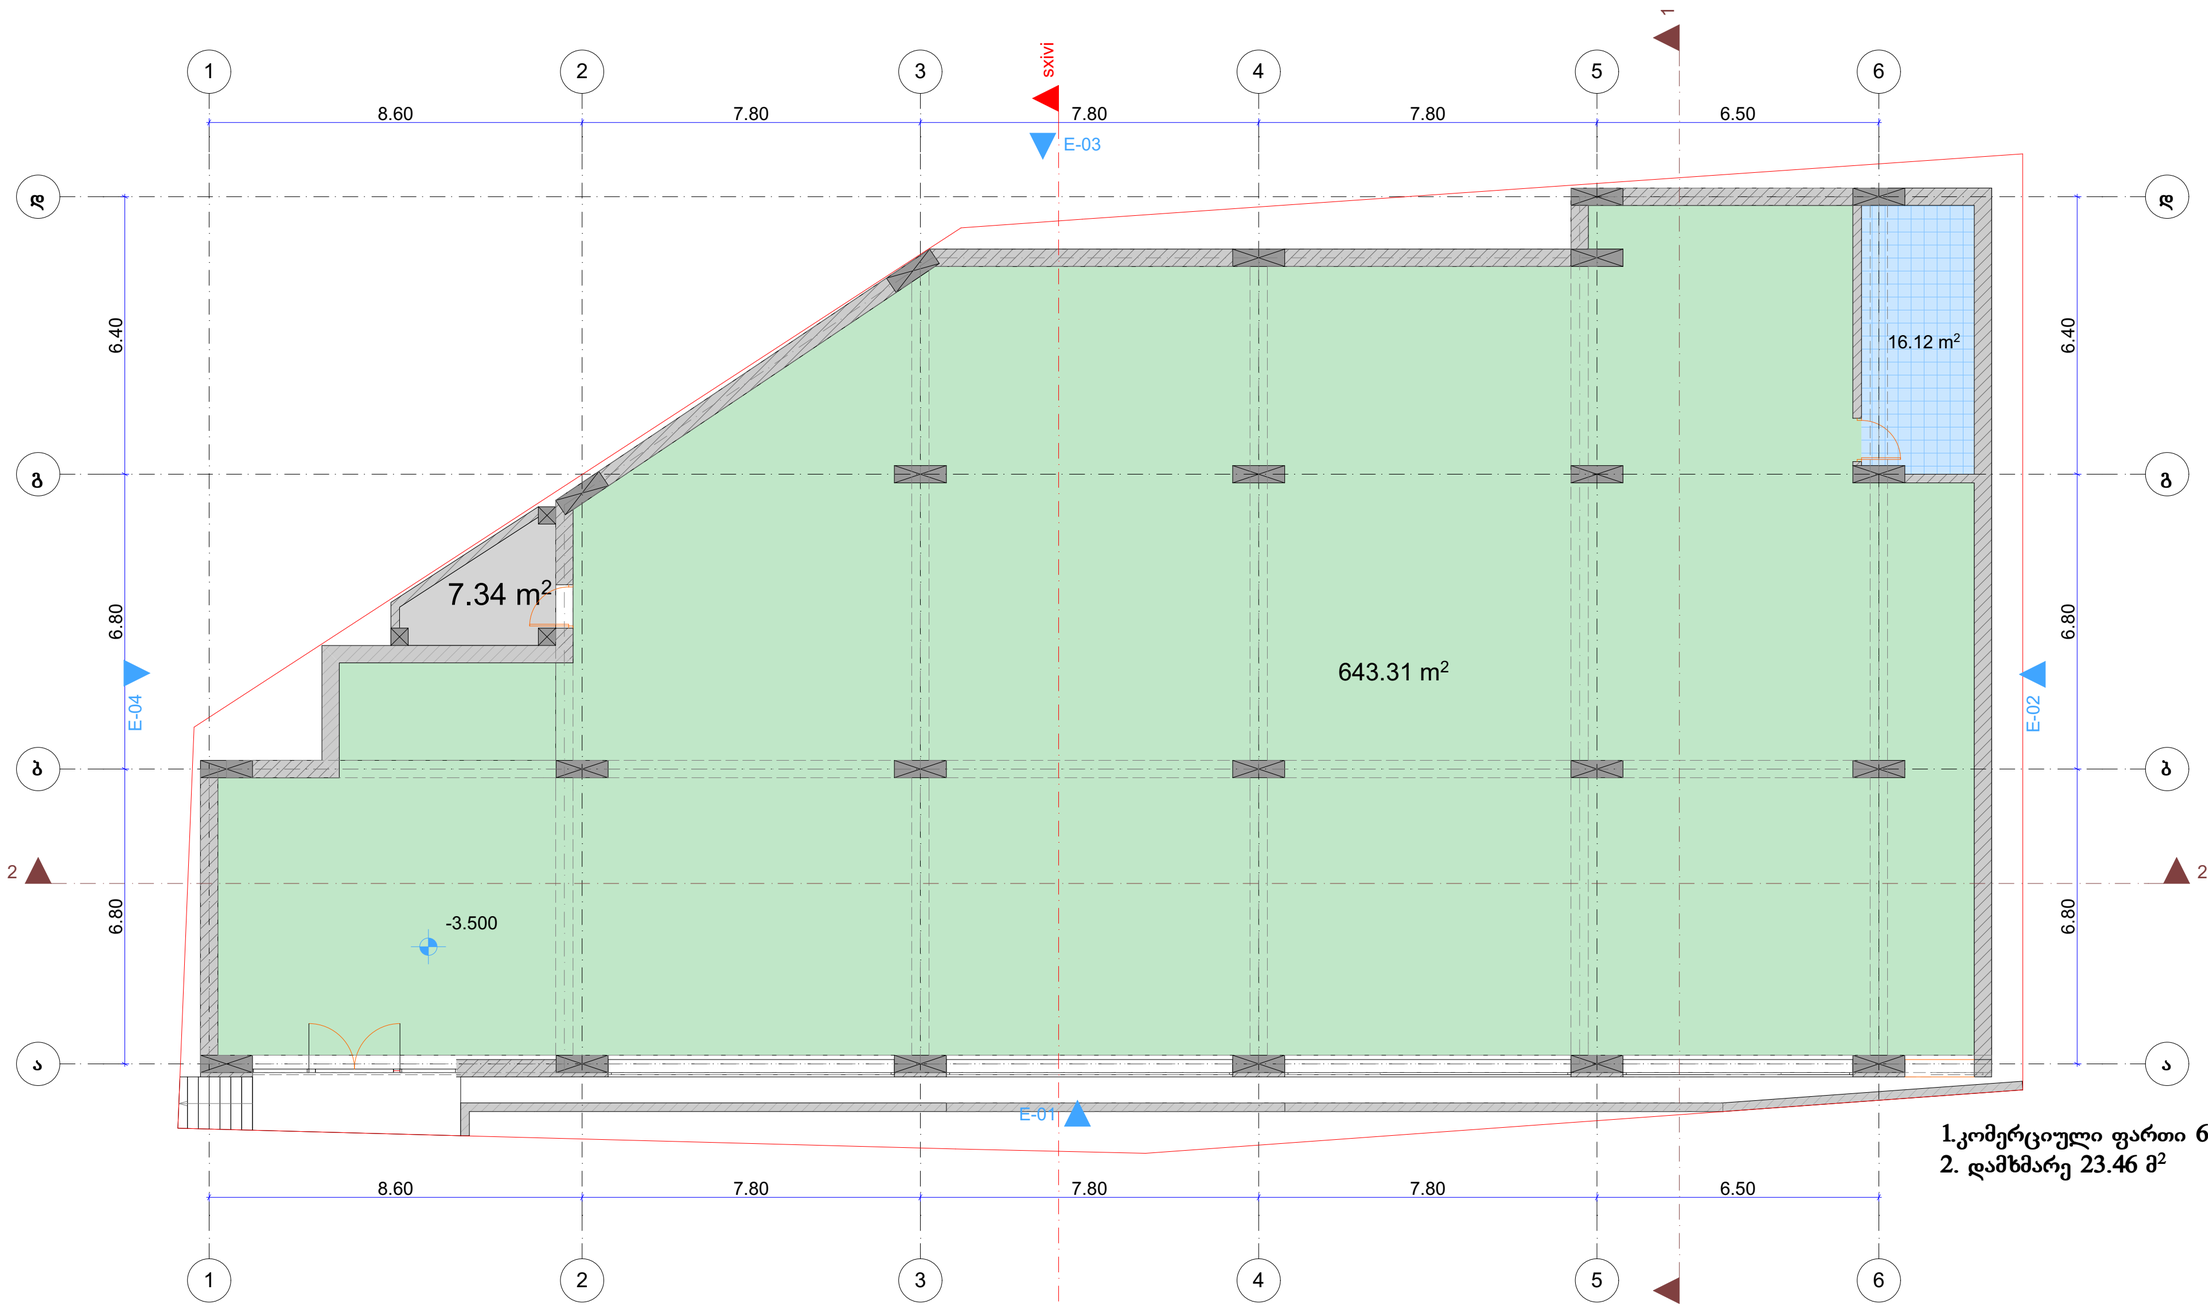



1.კომერციული ფართი 643.31 მ²
2. დამხმარე 23.46 მ²


პროექტის სახელწოდება მრავალფუნქციური კომპლექსი			შ.პ.ს. "არქიტექტორები+"
მისამართი: ქალაქი თბილისი , მუხიანის საცხოვრებელი რაიონი, გლდანიდან ასასვლელი გზის მარჯვენა მხარეს, ავტოგასამართ სადგურ "მუხიანი"-ს მიმდებარედ			
დამკვეთი: შ.პ.ს "სამშობლო"			
			არქიტექტურული ნაწილი
დირექტორი	ვ. გოგური		სტადია / მასშტაბი 1:100
მთ. არქიტექტორი	რ. ტყემალაძე		სართულის გეგმა -3.50 ნიშნულზე
დამუშავა	შ. ჯოჯუა		ფ. / ფ.

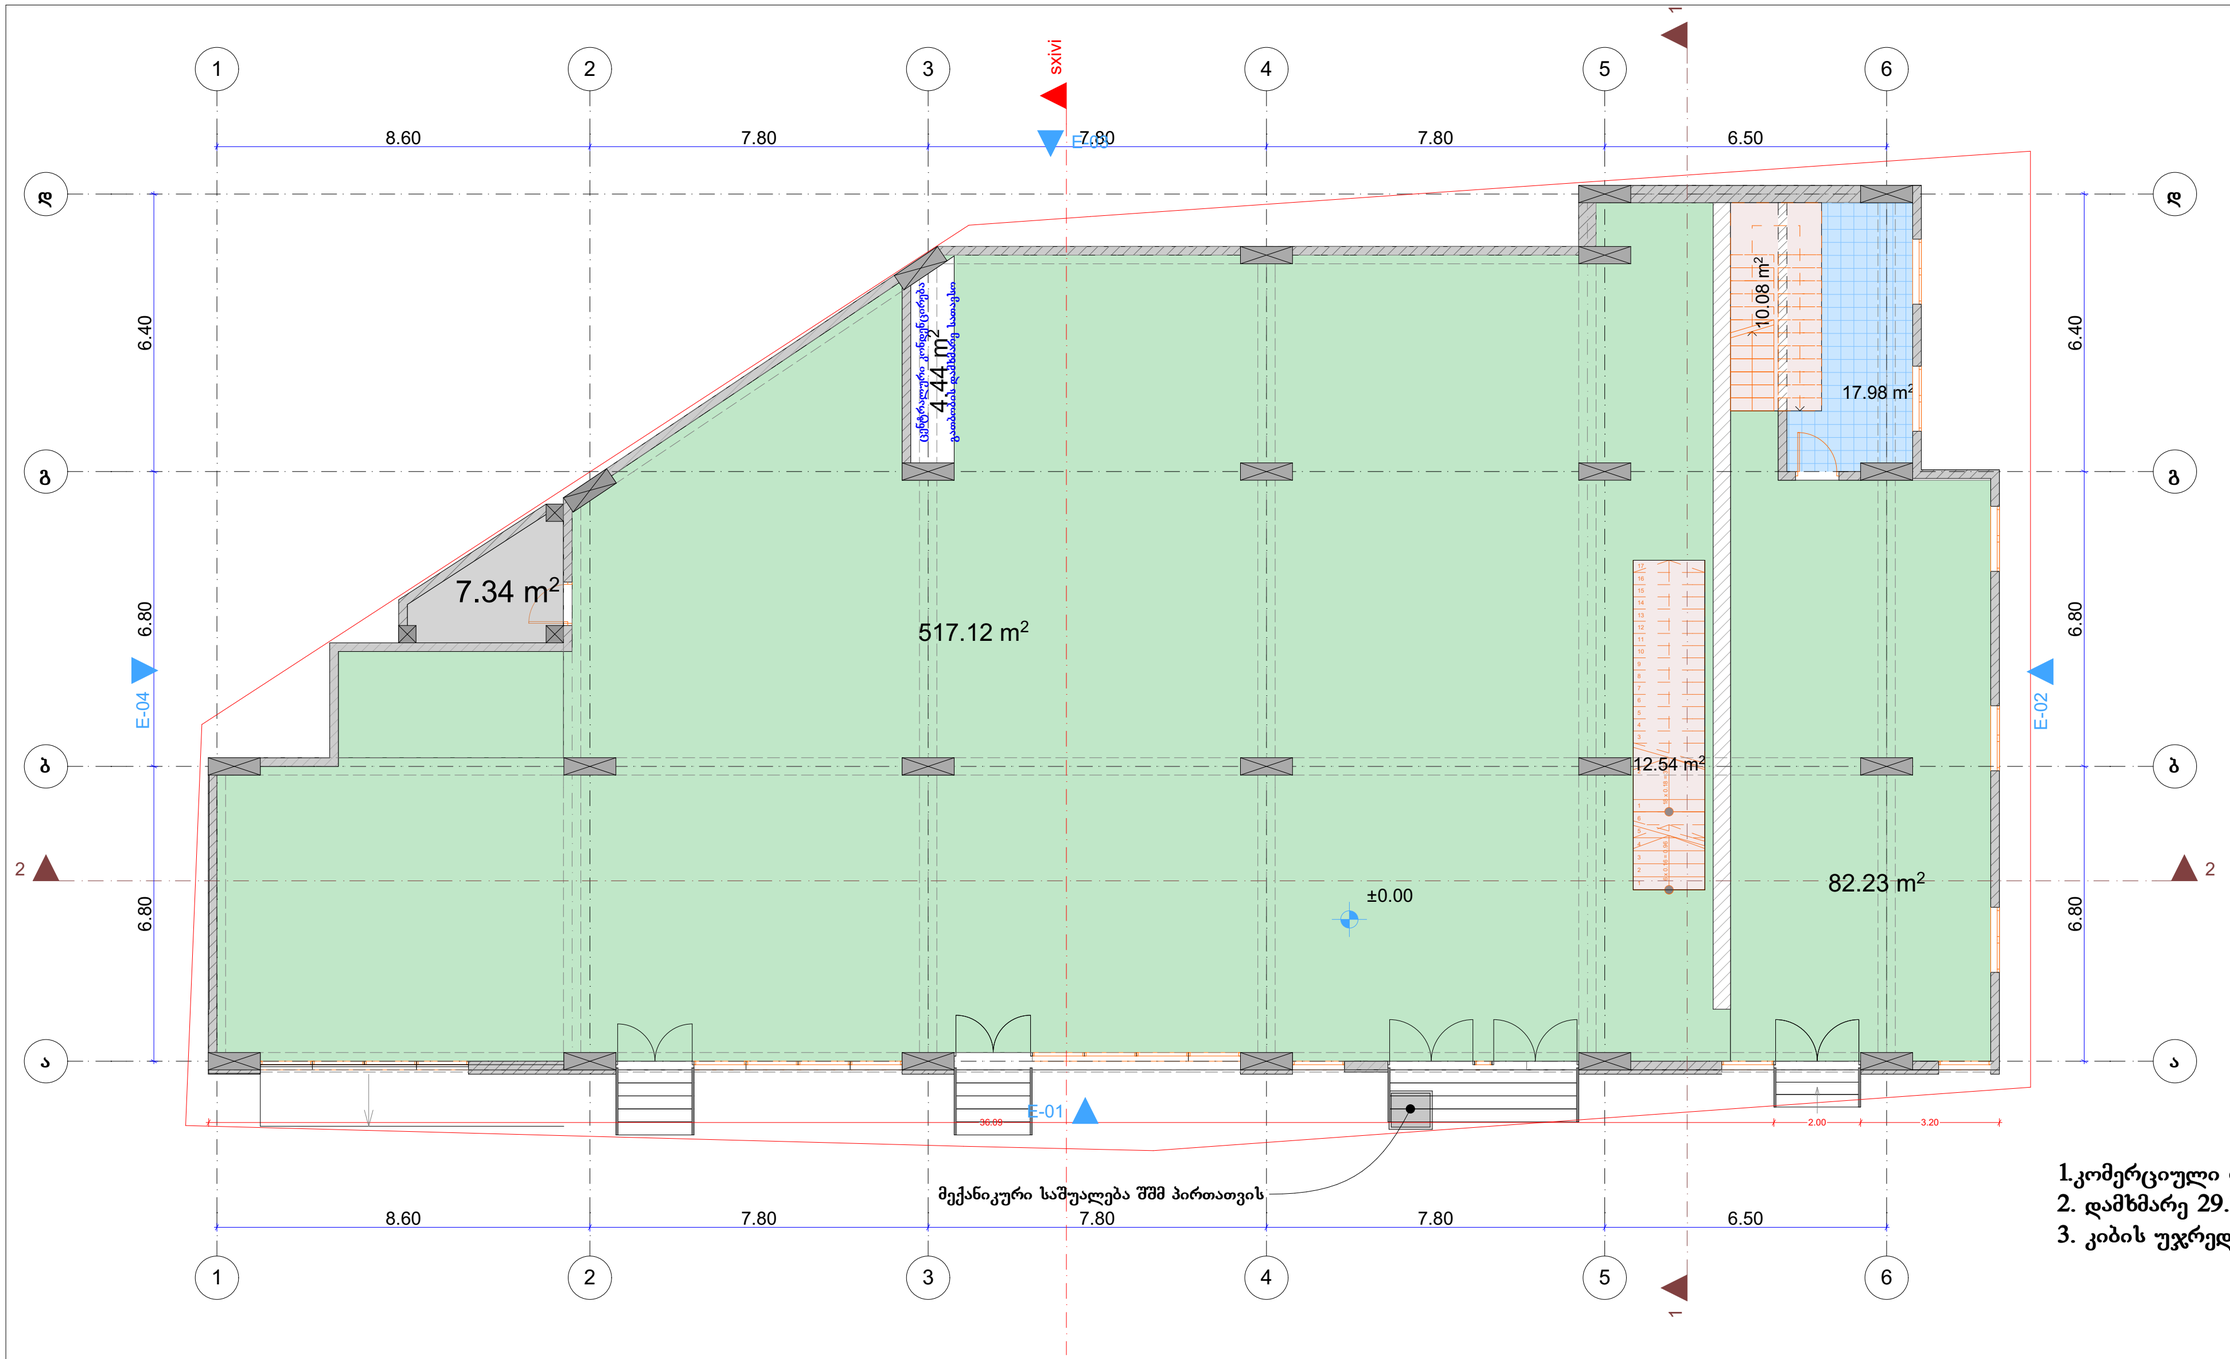



1.კომერციული ფართი 599.35 მ²
2. დამხმარე 29.76 მ²
3. კიბის უჯრედი 22.62 მ²

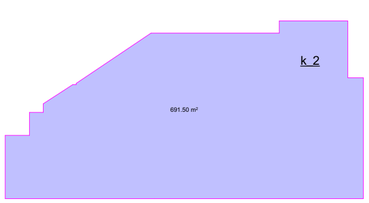

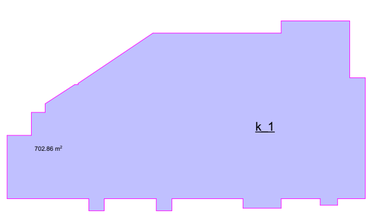


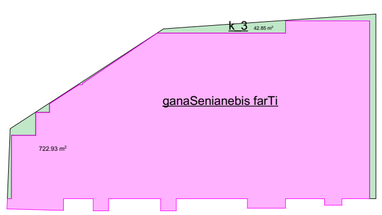

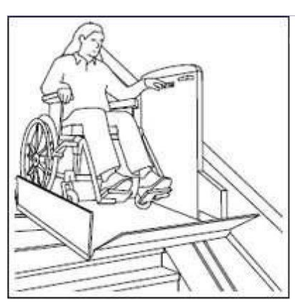


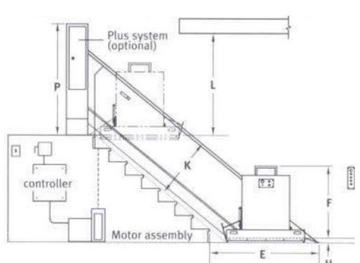


პროექტის სახელწოდება მრავალფუნქციური კომპლექსი			შ.პ.ს. "არქიტექტორები+"
მისამართი: ქალაქი თბილისი , მუხიანის საცხოვრებელი რაიონი, გლდანიდან ასასვლელი გზის მარცხენა მხარეს, ავტოგასამართი სადგურ "მუხიანი"-ს მიმდებარედ			
დამკვეთი: შ.პ.ს "სამშობლო"			
			არქიტექტურული ნაწილი
დირექტორი	ვ. გოგური		სტადია / მასშტაბი 1:100
მთ. არქიტექტორი	რ. ტყემალაძე		სართულის გეგმა +0.00 ნიშნულზე
დამეშავა	შ. ჯოჯუა		ფ. / ფ.

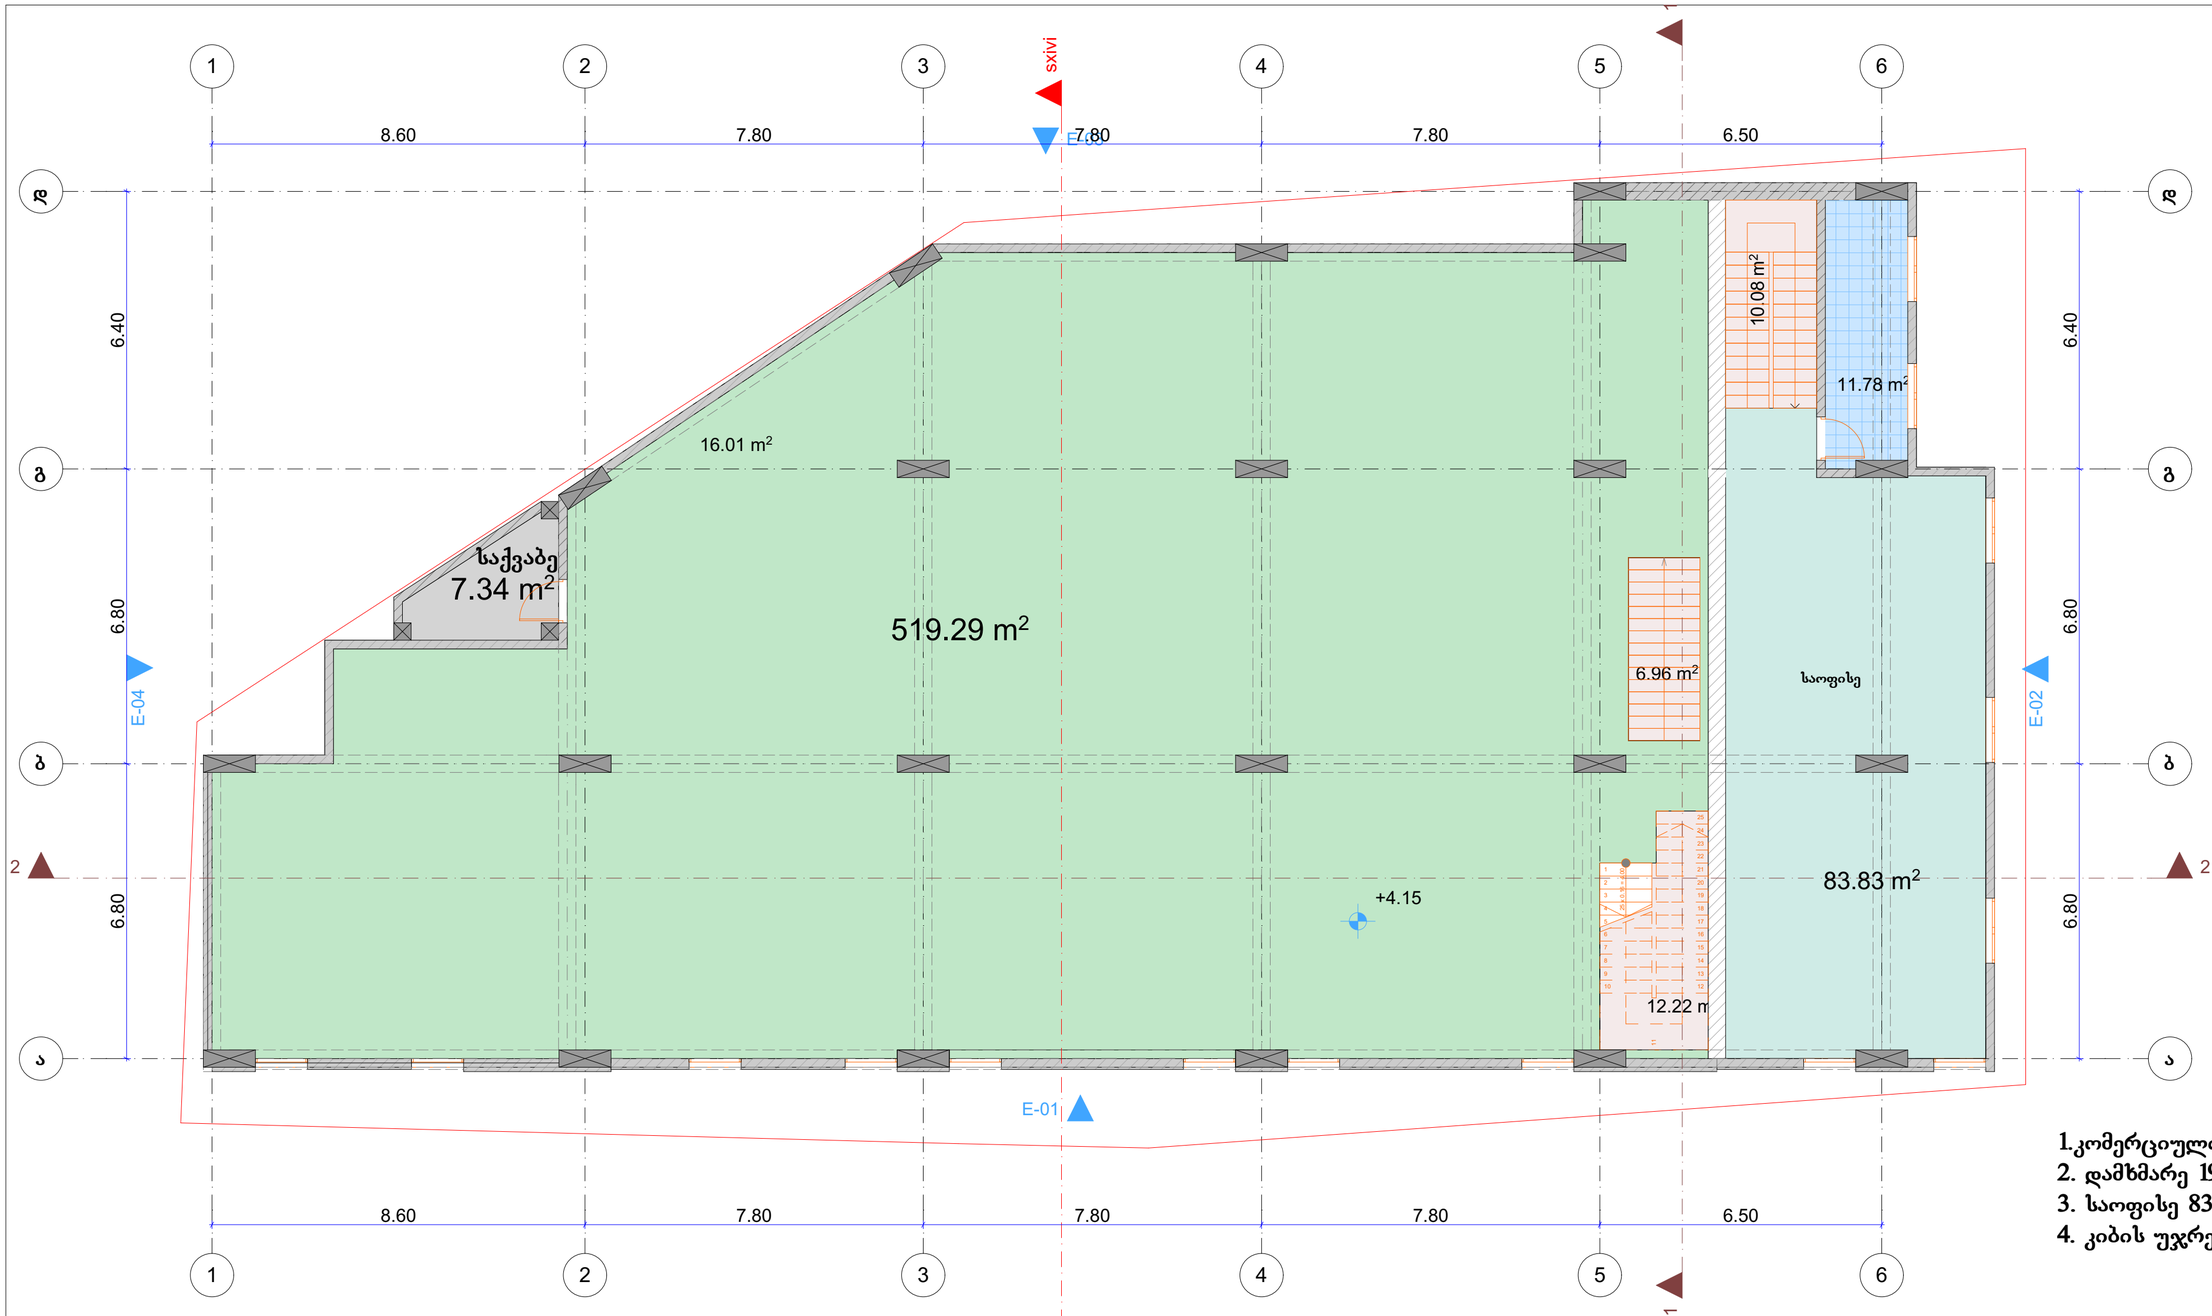


1.კომერციული ფართი 519.29 მ²
2. დამხმარე 19.12 მ²
3. საოფისე 83.83 მ²
4. კიბის უჯრედი 29.26 მ²

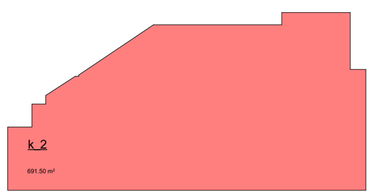


პროექტის სახელწოდება მრავალფუნქციური კომპლექსი			შ.პ.ს. "არქიტექტორები+"
მისამართი: ქალაქი თბილისი , მუხიანის საცხოვრებელი რაიონი, გლდანიდან ასასვლელი გზის მარჯვენა მხარეს, ავტოგასამართ სადგურ "მუხიანი"-ს მიმდებარედ			
დამკვეთი: შ.პ.ს "სამშობლო"			
			არქიტექტურული ნაწილი
დირექტორი	ვ. გოგაური		სტადია / მასშტაბი 1:100
მთ. არქიტექტორი	რ. ტყემალაძე		სართულის გეგმა +4.15 ნიშნულზე
დამუშავა	შ. ჯოჯუა		ფ. / ფ.

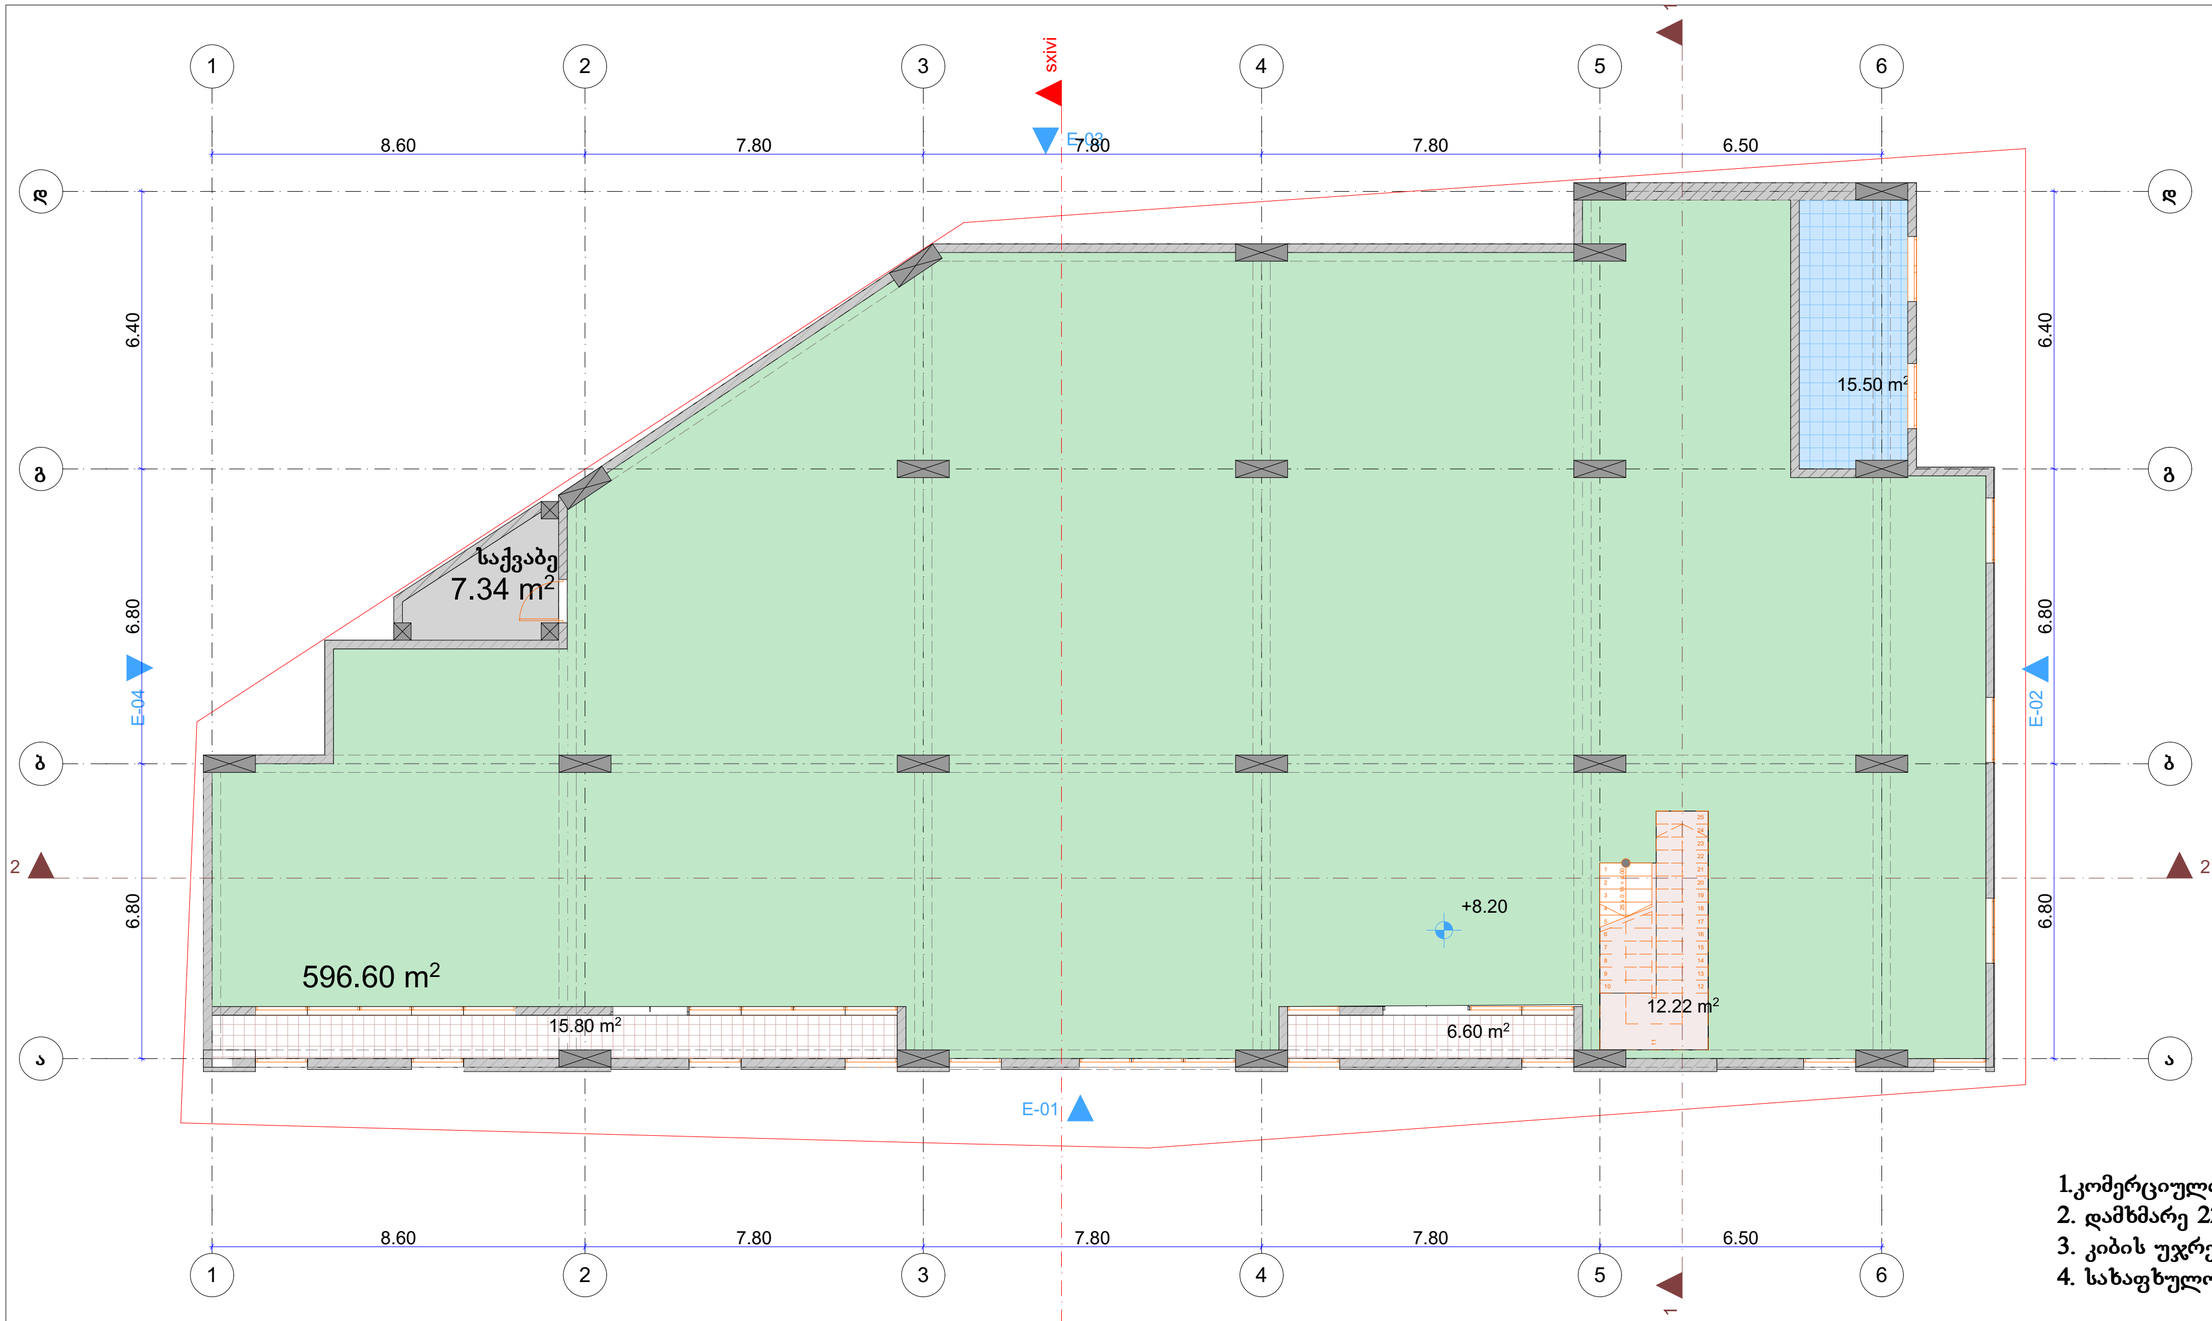


1.კომერციული ფართი 596.60 მ²
2. დამხმარე 22.84 მ²
3. კიბის უჯრედი 12.22 მ²
4. სახანძრო ფართი 22.40 მ²

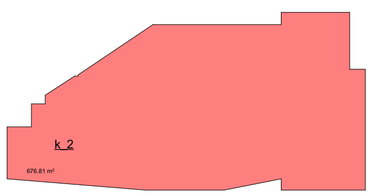


პროექტის სახელწოდება მრავალფუნქციური კომპლექსი			შ.პ.ს. "არქიტექტორები+"
მისამართი: ქალაქი თბილისი , მუხიანის საცხოვრებელი რაიონი, გლდანიდან ასასვლელი გზის მარჯვენა მხარეს, ავტოგასამართ სადგურ "მუხიანი"-ს მიმდებარედ			
დამკვეთი: შ.პ.ს "საშინაბლო"			
			არქიტექტურული ნაწილი
დირექტორი	ვ. გოგური		სტადია / მასშტაბი 1:100
მთ. არქიტექტორი	რ. ტყემალაძე		სართულის გეგმა +8.20 ნიშნულზე
დამუშავა	შ. ჯოჯუა		ფ. / ფ.

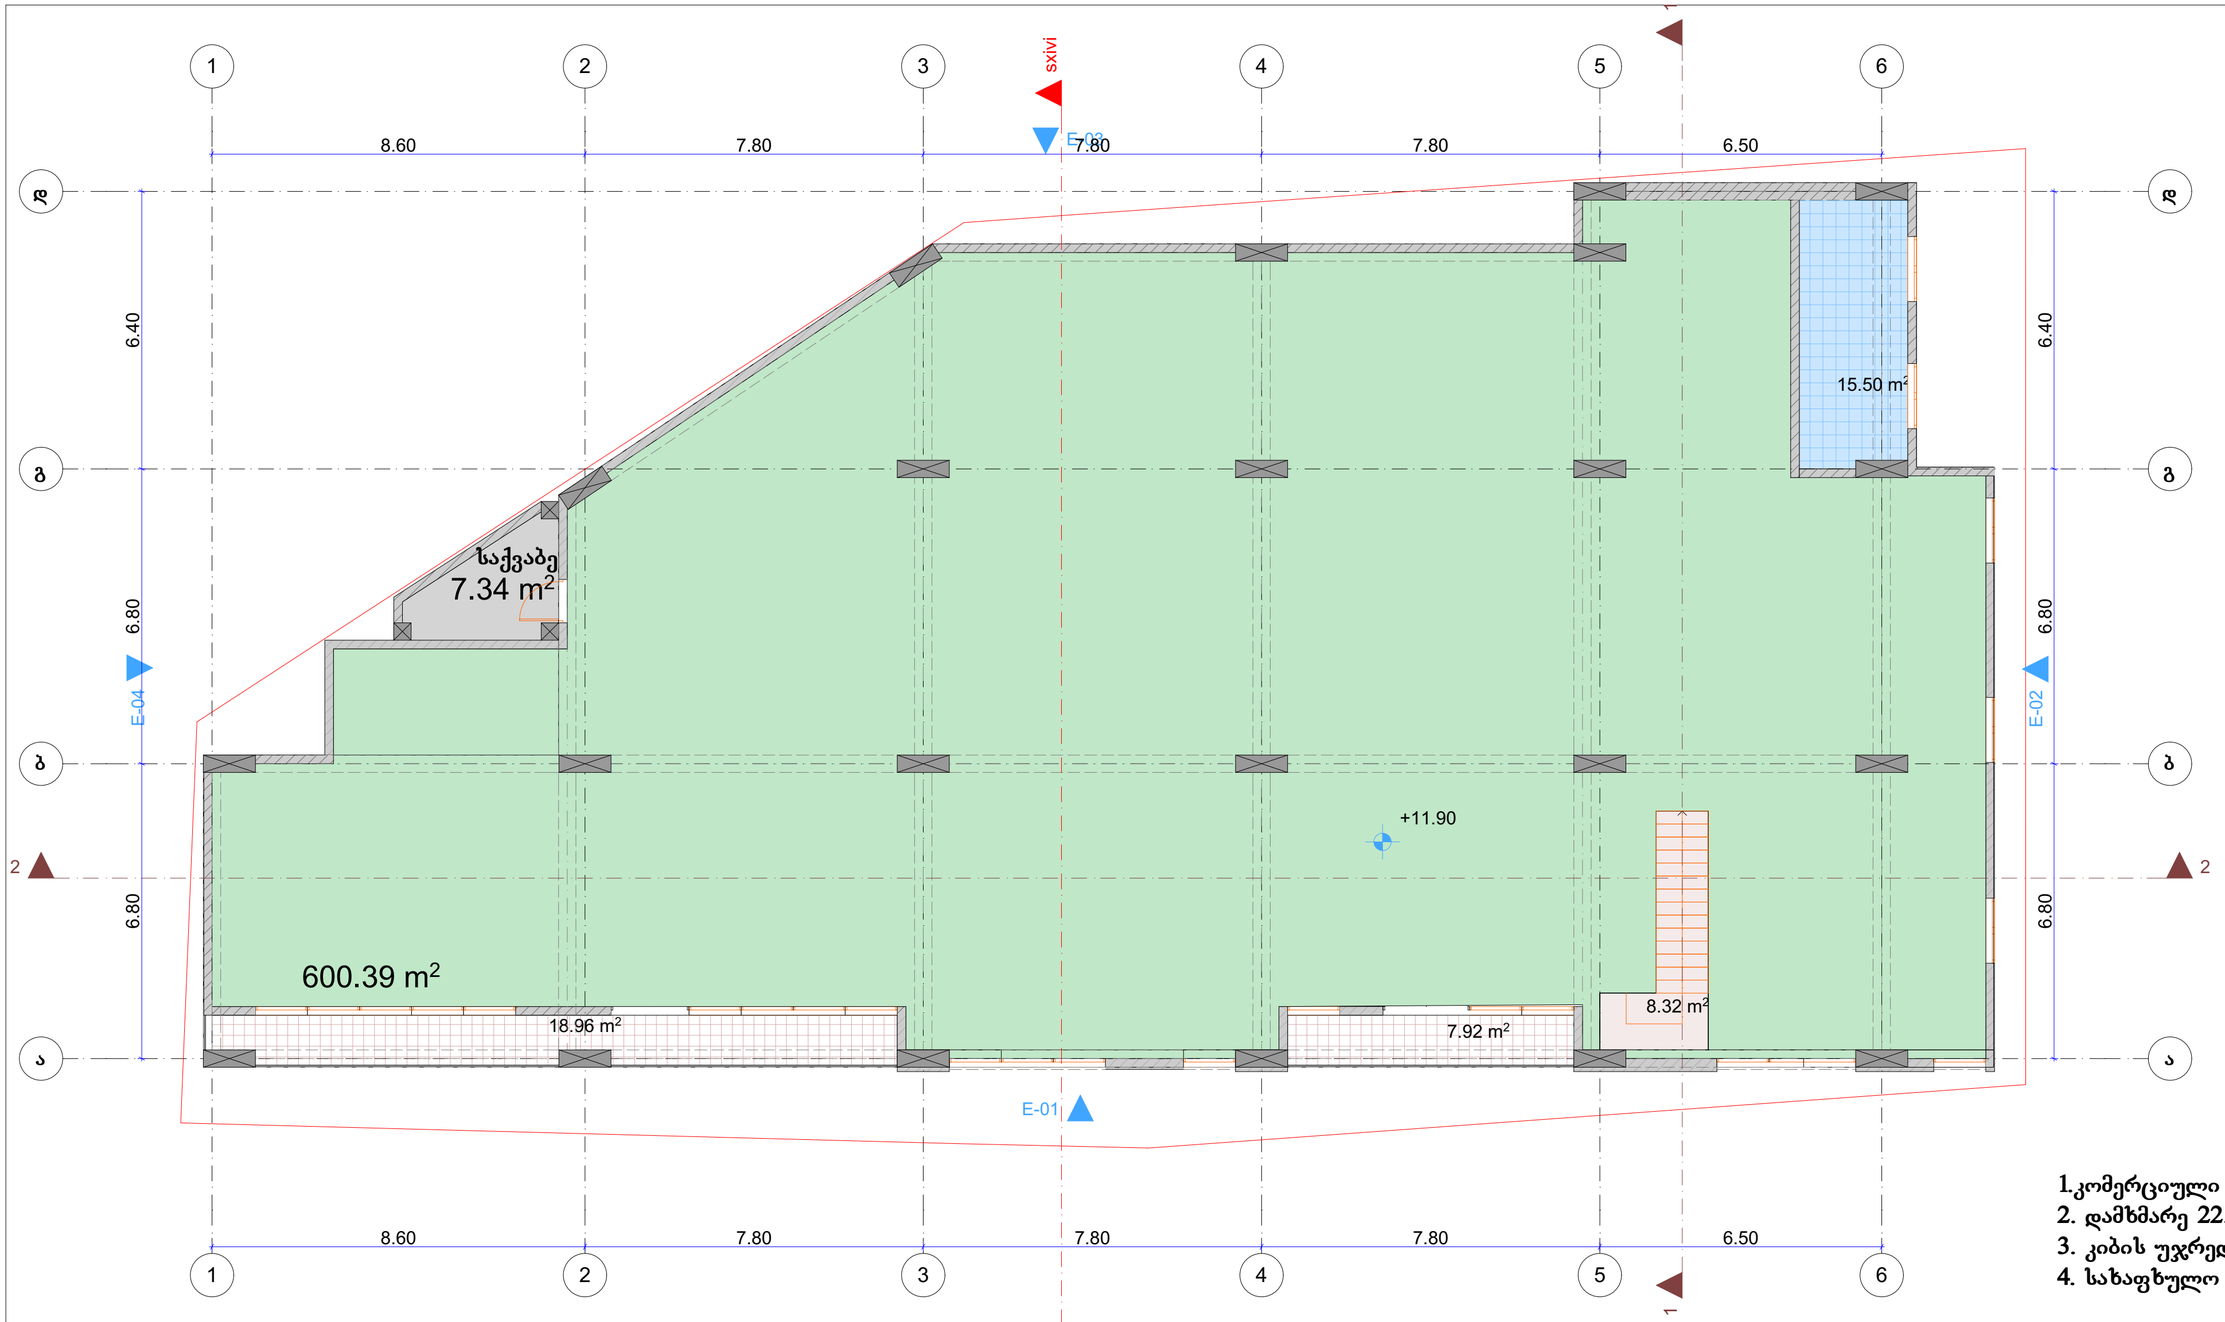

1.კომერციული ფართი 600.39 მ²
2. დამხმარე 22.84 მ²
3. კიბის უჯრედი 8.32 მ²
4. საზაფხულო ფართი 26.88 მ²

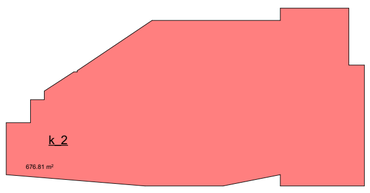

პროექტის სახელწოდება მრავალფუნქციური კომპლექსი			შ.პ.ს. "არქიტექტორები+"
მისამართი: ქალაქი თბილისი , მუხიანის საცხოვრებელი რაიონი, გლდანიდან ასასვლელი გზის მარცხენა მხარეს, ავტოგასამართ სადგურ "მუხიანი"-ს მიმდებარედ			
დამკვეთი: შ.პ.ს "სამშობლო"			
			არქიტექტურული ნაწილი
დირექტორი	ვ. გოგური		სტადია / მასშტაბი 1:100
მთ. არქიტექტორი	რ. ტყემალაძე		სართულის გეგმა +11.90 ნიშნულზე
დამუშავა	შ. ჯოჯუა		ფ. / ფ.

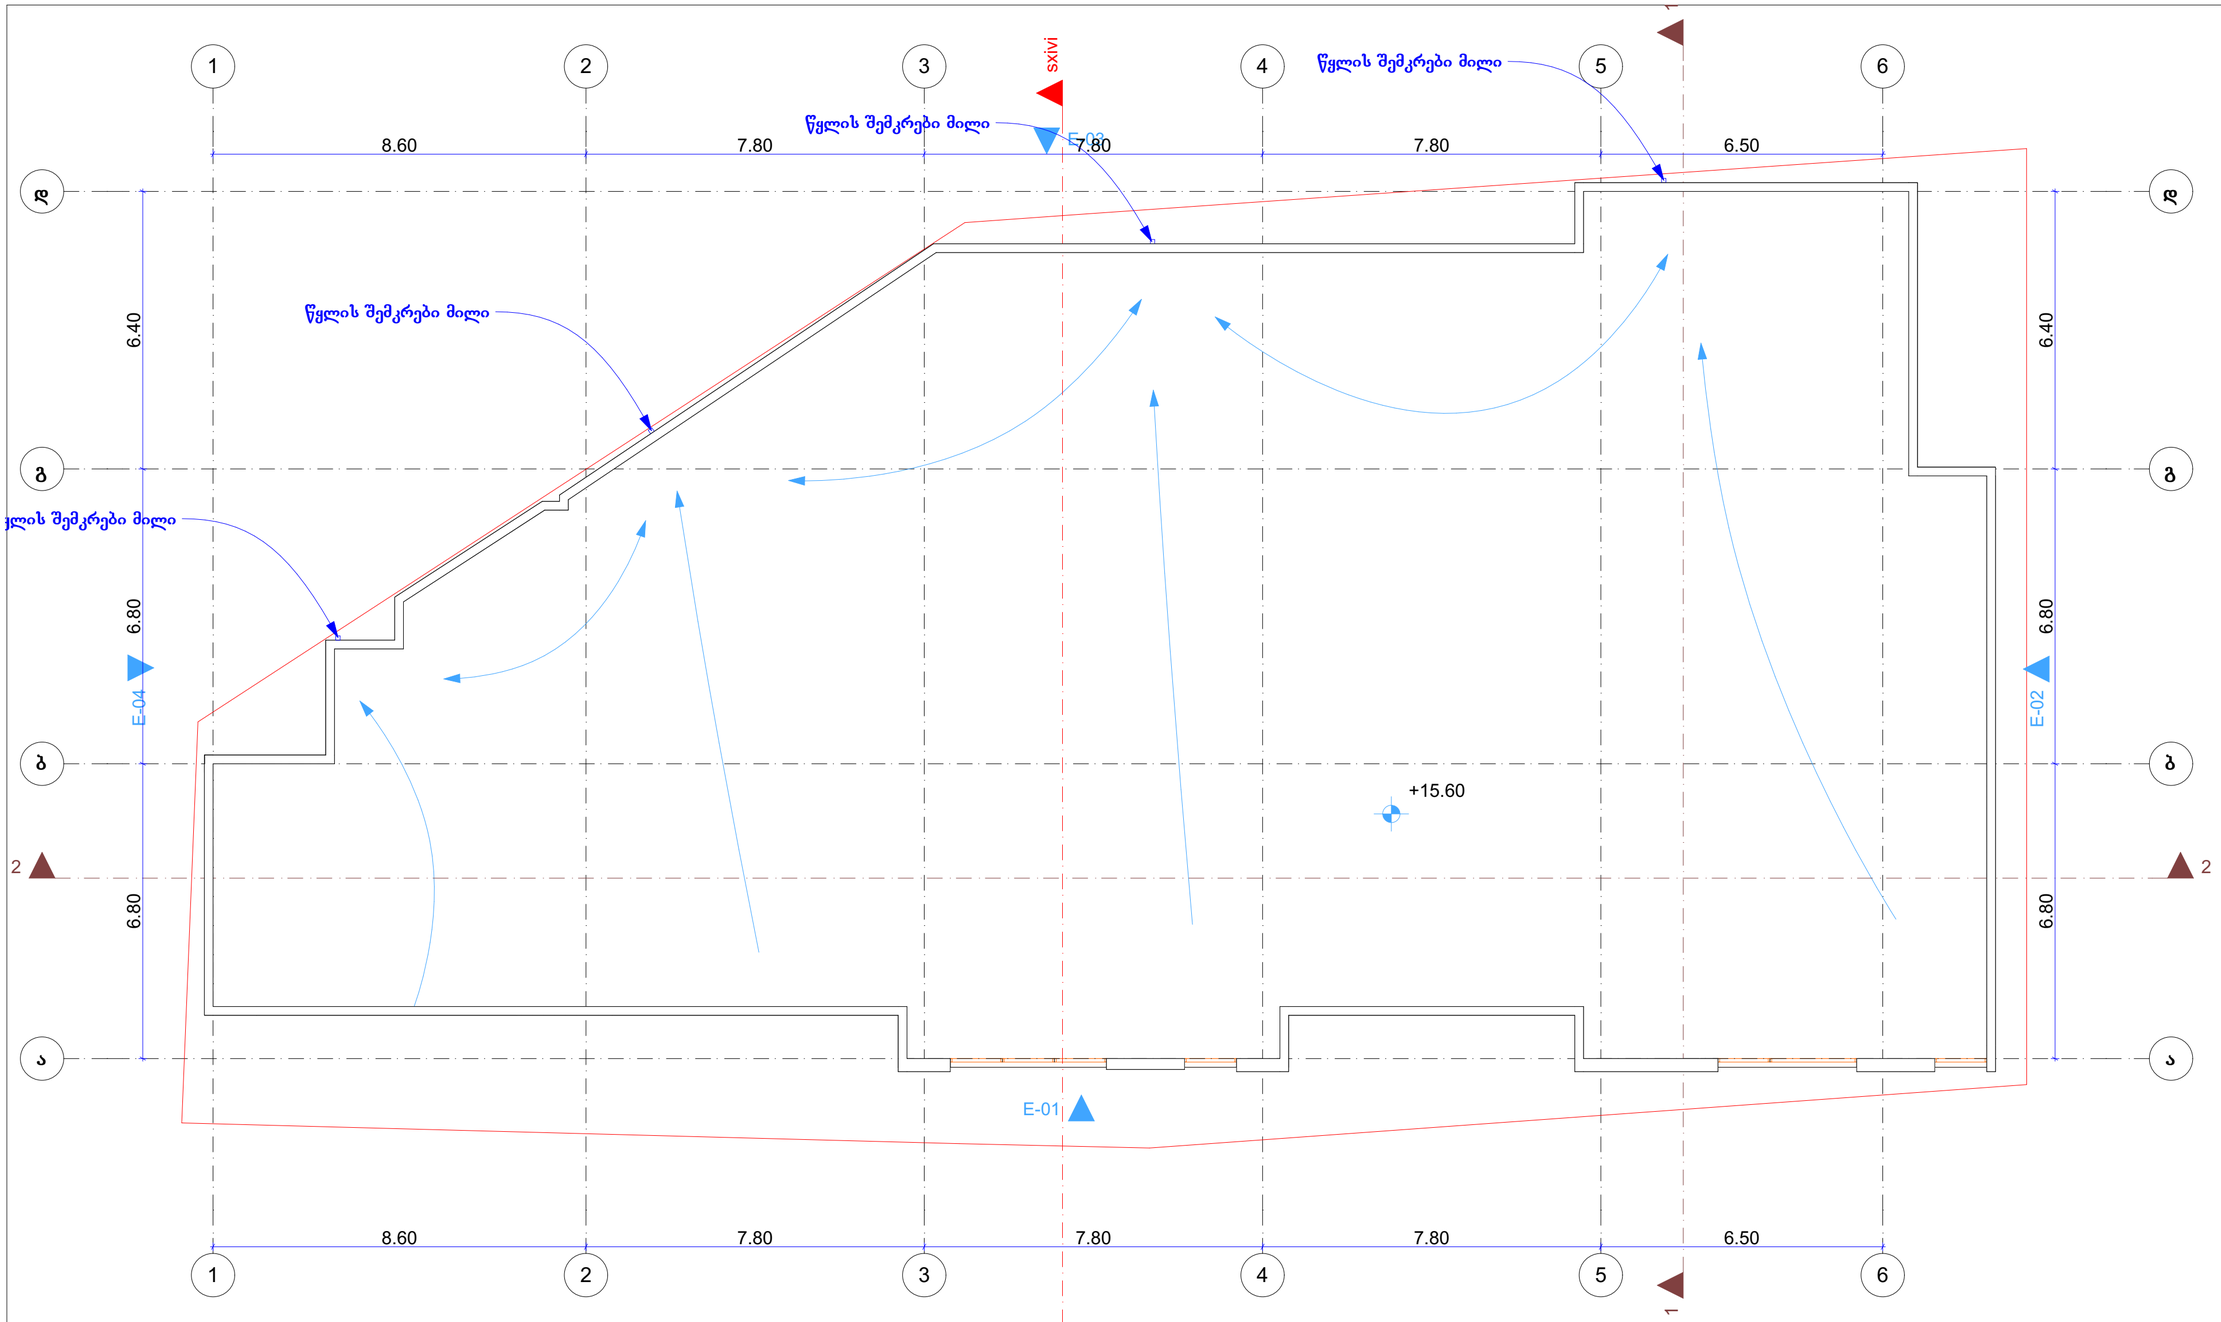

პროექტის სახელწოდება მრავალფუნქციური კომპლექსი			შ.პ.ს. "არქიტექტორები+"	
მისამართი: ქალაქი თბილისი , მუხიანის საცხოვრებელი რაიონი, გლდანიდან ასასვლელი გზის მარჯვენა მხარეს, ავტოგასამართ სადგურ "მუხიანი"-ს მიმდებარედ				
დამკვეთი: შ.პ.ს "სამშობლო"				
			არქიტექტურული ნაწილი	
დირექტორი	ვ. გოგური		სტადია	მასშტაბი 1:100
მთ. არქიტექტორი	რ. ტყემალაძე		სახურავის გეგმა +15.60 ნიშნულზე	
დამუშავა	შ. ჯოჯუა		ფ.	ფ.