არსებული I სართულის გეგმა მ 1:200

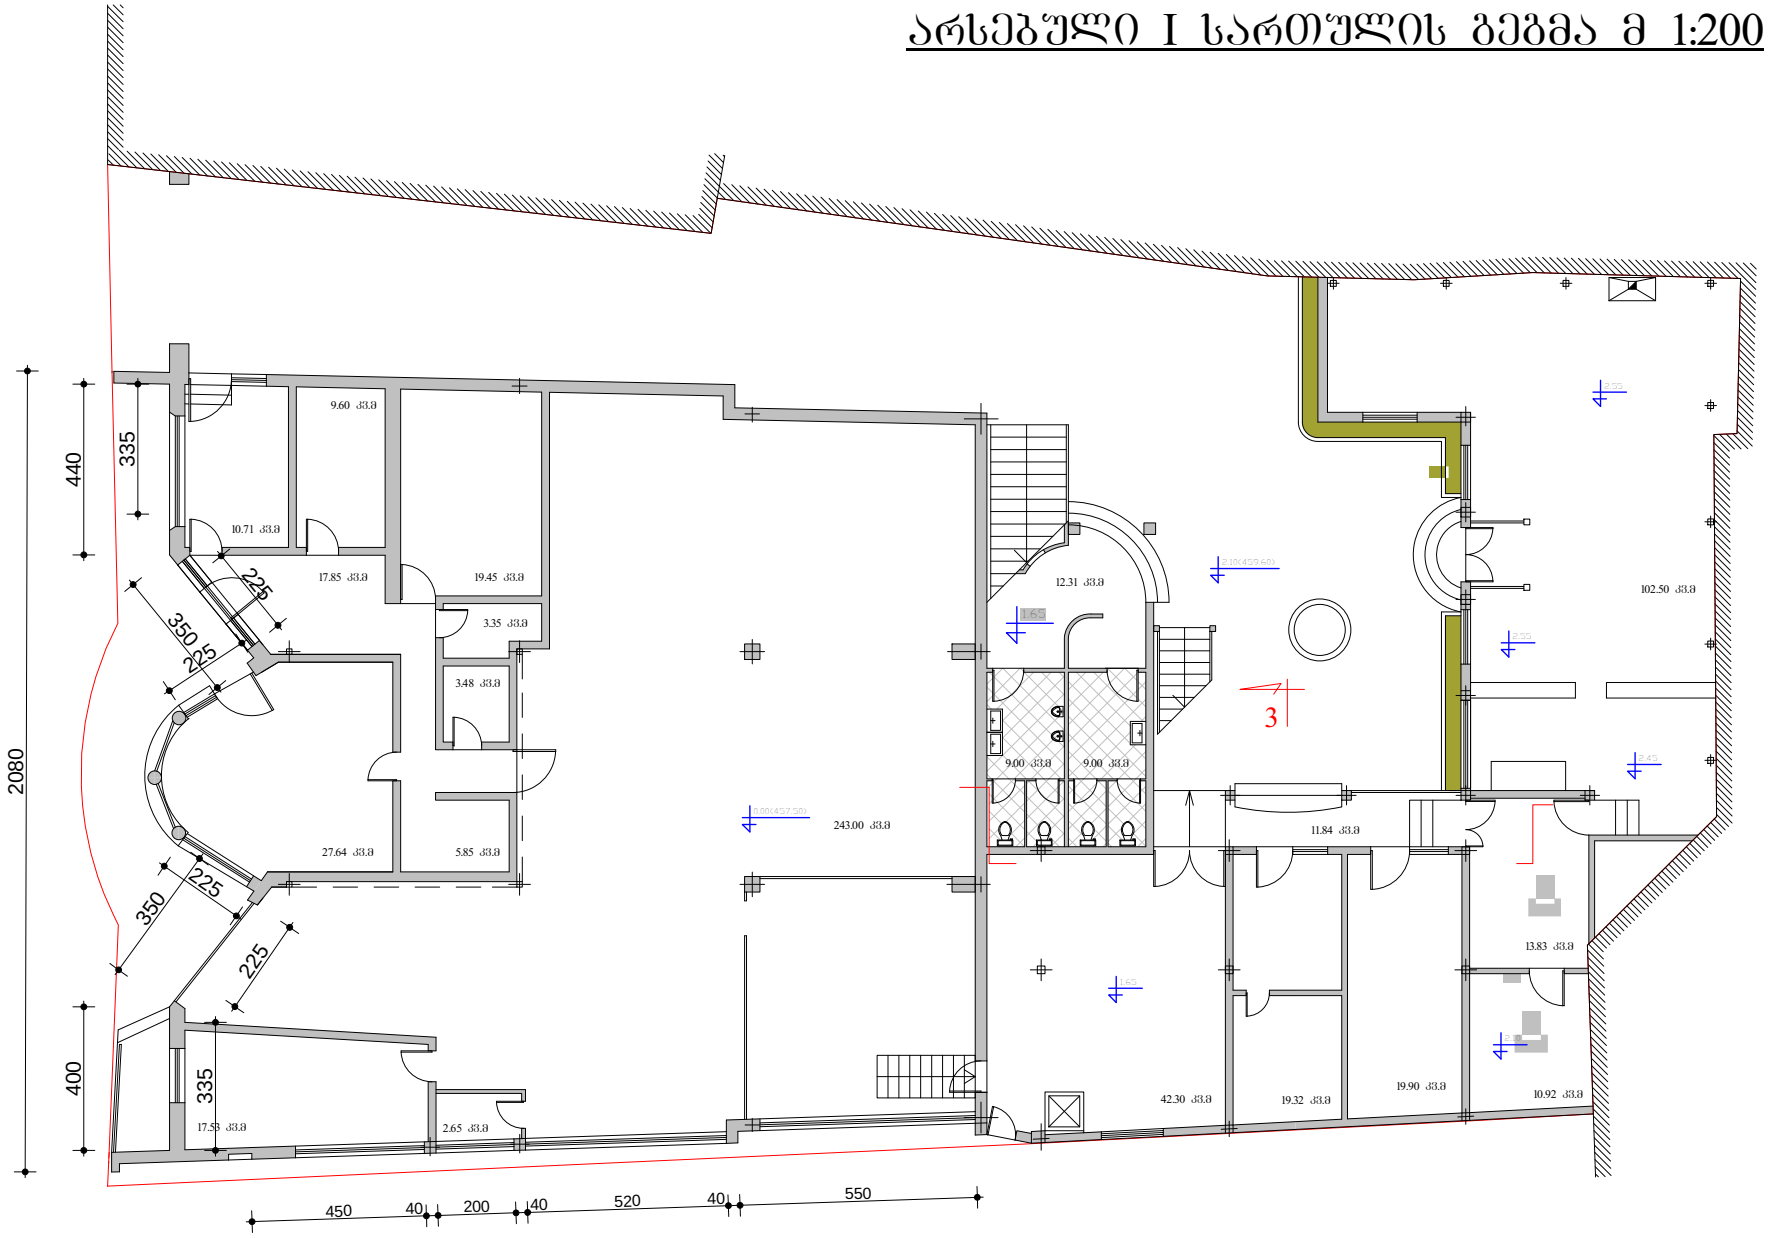

საპროექტო I სართულის გეგმა მ 1:200

