
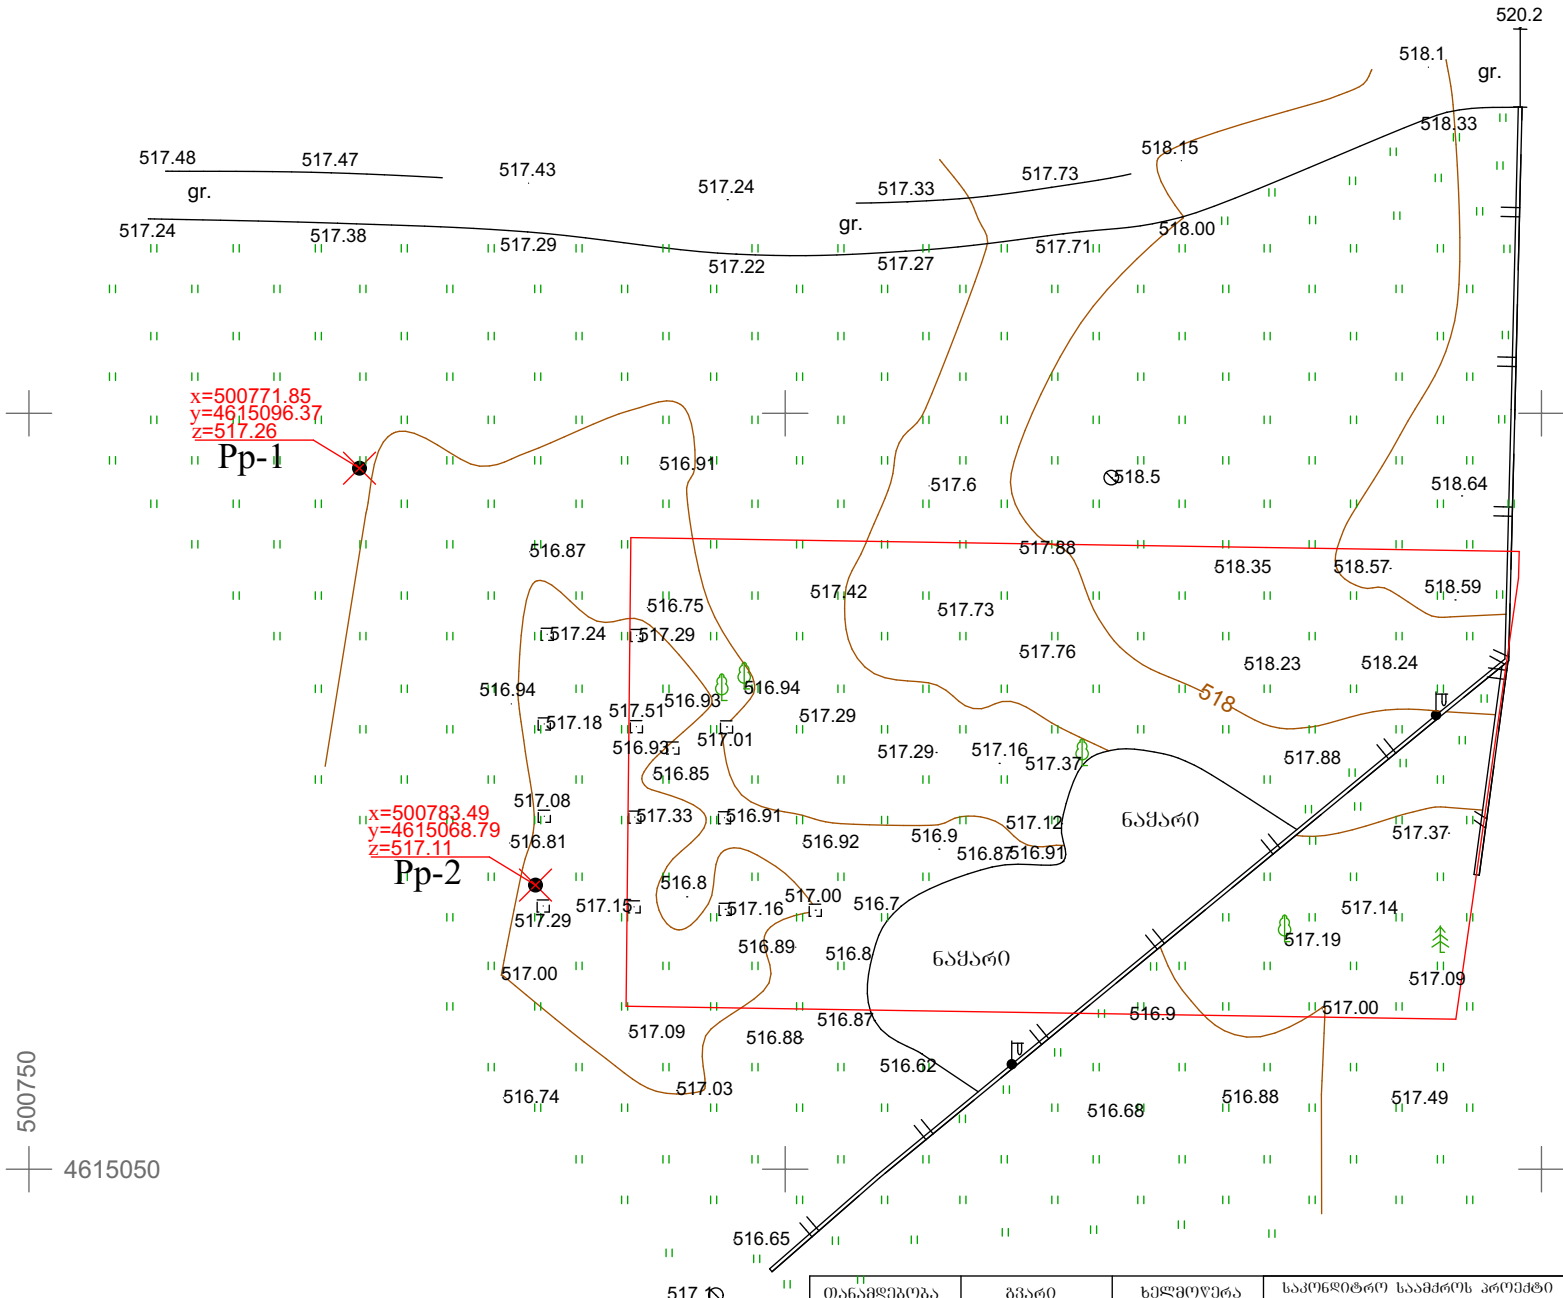


თანამდებობა	ბგარი	ხელმოწერა	საკონდიტრო საამქროს პროექტი ქ. თბილისი, ლილო, ლოგინის ხევი ნაკვეთი 01/005				
ხელმძღვანელი	ზ. ცინცაძე						
პრ. მთ. არქ.	ზ.ლოლაშვილი		არხებული ტოპოგეგმა მ. 1:500				
			სტუდია	ფურც.	ფურც-ბი	დაკვ. №	შ.პ.ს. სტუდია
			მ.პ			4.2015	

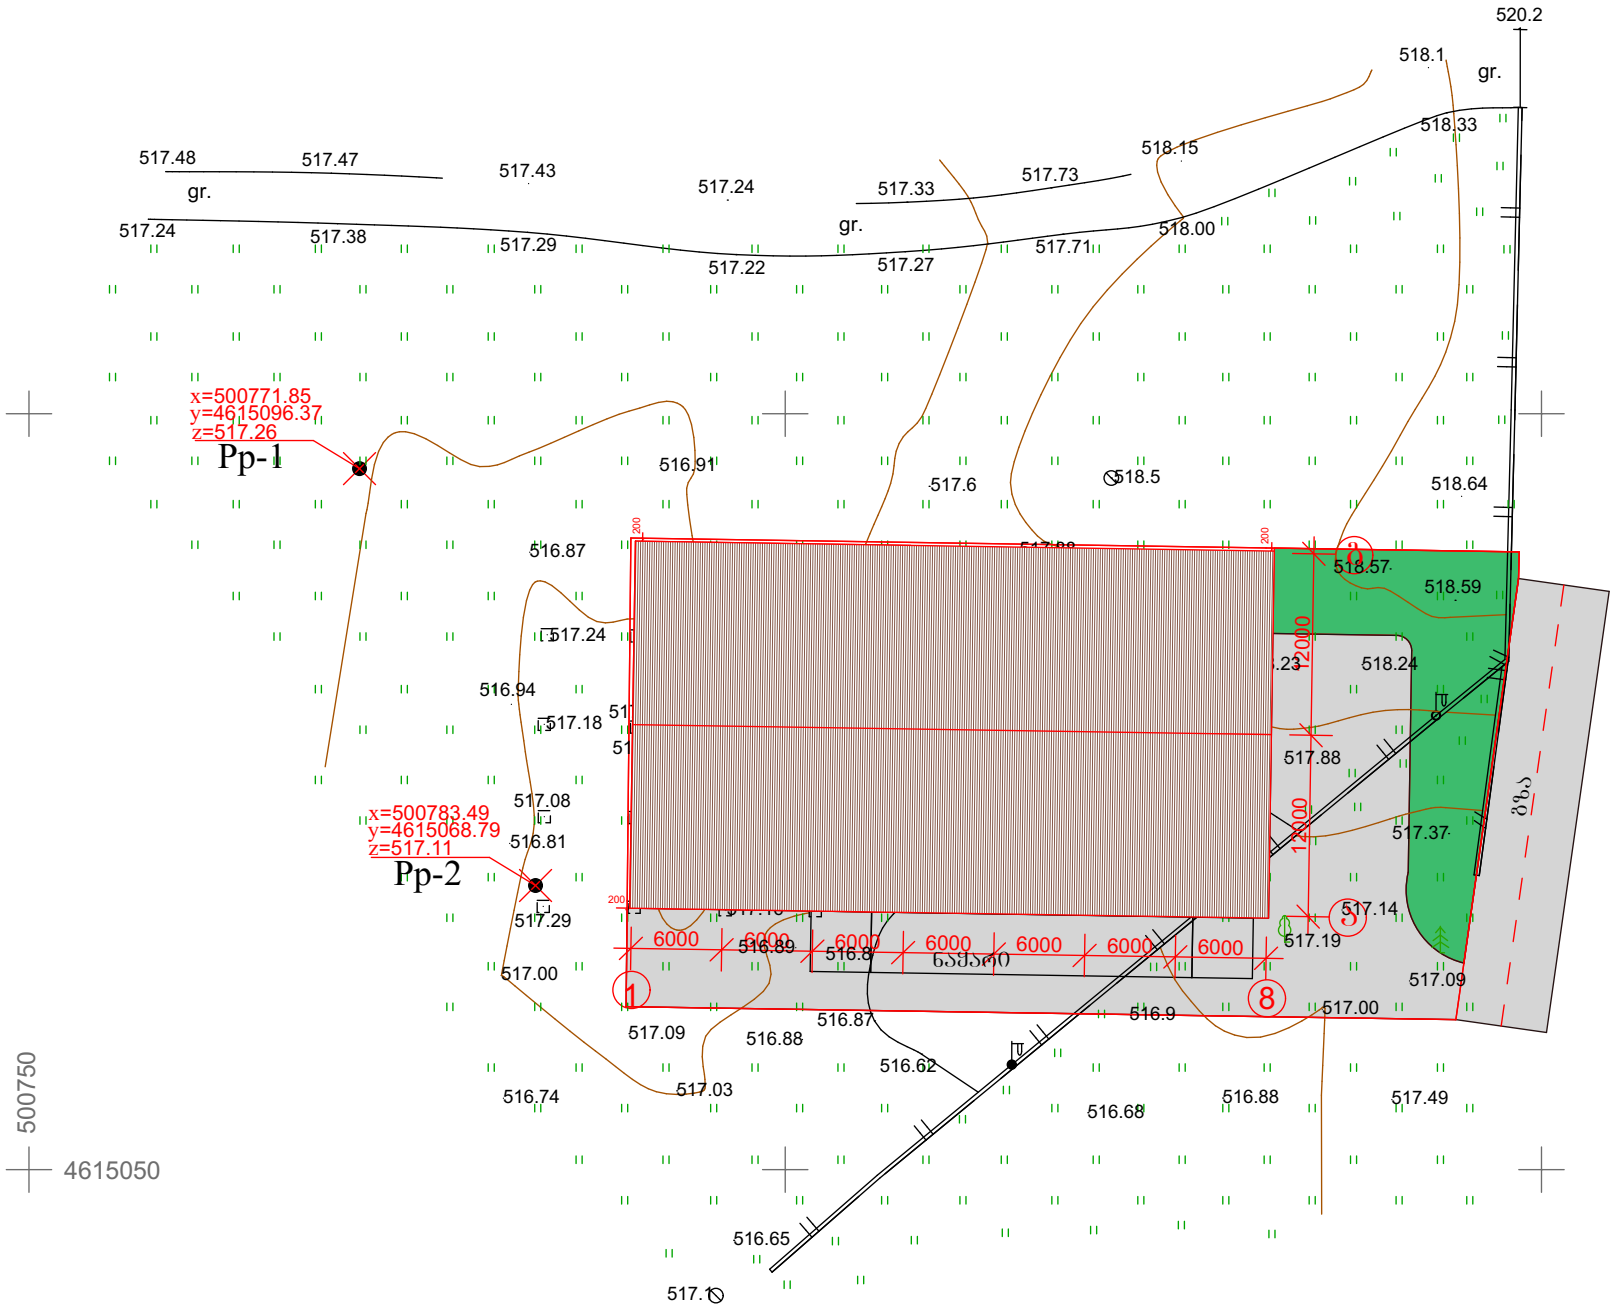

თანამდებობა	გვარი	ხელმოწერა	საკონდიტრო საამქროს პროექტი ქ. თბილისი, ლილო, ლოზინის ხევი ნაკვეთი 01/005				
ხელმძღვანელი	ზ. ცინცაძე						
არ. მთ. არქ.	ზ.ლოლაშვილი		ბენბეშმა მ. 1:500				
			სტუდია	შურც.	შურც-ბი	დაკვ. №	
			მ.ა			4.2015	შ.ა.ხ. სტუდია