GSPublisherVersion 0.0.100.100

1 2 3 4 5 6 7 8

a

b

g

1

2

3

4

5

6

7

6 000 6 000 6 000 6 000 6 000 6 000 6 000

12 000 12 000

50 11 900 50 50 12 180 50

11 950 12 330

24 280

7 000 3 000 10 000 1 700 3 150 1 700 7 120 1 700 6 870
50 18 090 50 6 000 50 5 950 50 3 000 50 2 900 50 5 950 50
42 240
42 240

11 950 5 280 900 6 100 50

50 8 150 50 3 700 280 50 1 850 50 2 500 50 2 050 50 3 500 50 1 850 50

11 950 12 280 50

24 280

50 30 140 50 5 950 50 3 200 50

1 100
50 1 550 50

42 240

42 240

50 5 250 50 3 700

50 1 800

50 3 000 50

50 4 030 50 4 450 50

50 3 600 50

50 3 750

4 000

4 000 21 240 4 000

0,000

-0,600

- 1,200

367,1 м

2

21,4 м

2

20,2 м

2

18,3 м

2

5,9 м

2

1 м

2

1 м

2

2,9 м

2

20,8 м

2

12,2 м

2

14,9 м

2

1 м

2

1 м

2

2,9 м

2

5,9 м

2

23,7 м

2

48,5 м

2

15,8 м

2

11,1 м

2

31,2 м

2

54 м

2

6,7 м

2

216,2 м

2

98,1 м

2

7,2 м

2

wundebuli
პროდუქციის
საწყობი

mza
პროდუქციის
საწყობი

საკონდიტრო საამქრო

პურ-ფუნთუშეულის საამქრო

გასახდელი
ქალების

gasaxd.
კაცების

ტარის
სამრეცხ.

მაცივარი

მთავარი
ტექნოლ.

მექანიკოსი
და საწყობი

fqvilisa da Saqris
ტომრების საწყობი

სხვა მშრალი
ტარით
მოწოდებული
nedleulis
საწყობი

გეგმა მ. 1:100

ჰოლი

სასადილო

სარეცხი-
sadezinf

გეგმა მ. 1:100

პირამიდა

თანამდებობა
ხელმძღვანელი
პრ. მთ. არქ.

შ.პ.ს. სტუდია

ფურც-ბი დაკვ. #
m.p

სტუდია

ზ. ცინცაძე

გვარი ხელმოწერა

ფურც.

ზ.ლოლაშვილი

საკონდიტრო საამქროს პროექტი
ქ. თბილისი, ლილო, ლოჭინის ხევი
ნაკვეთი 01/005

4.2015

1

2

დამხმარე
ოთახი

პანდუსი
პანდუსი

ღობე სიმაღლე 2.20 მ

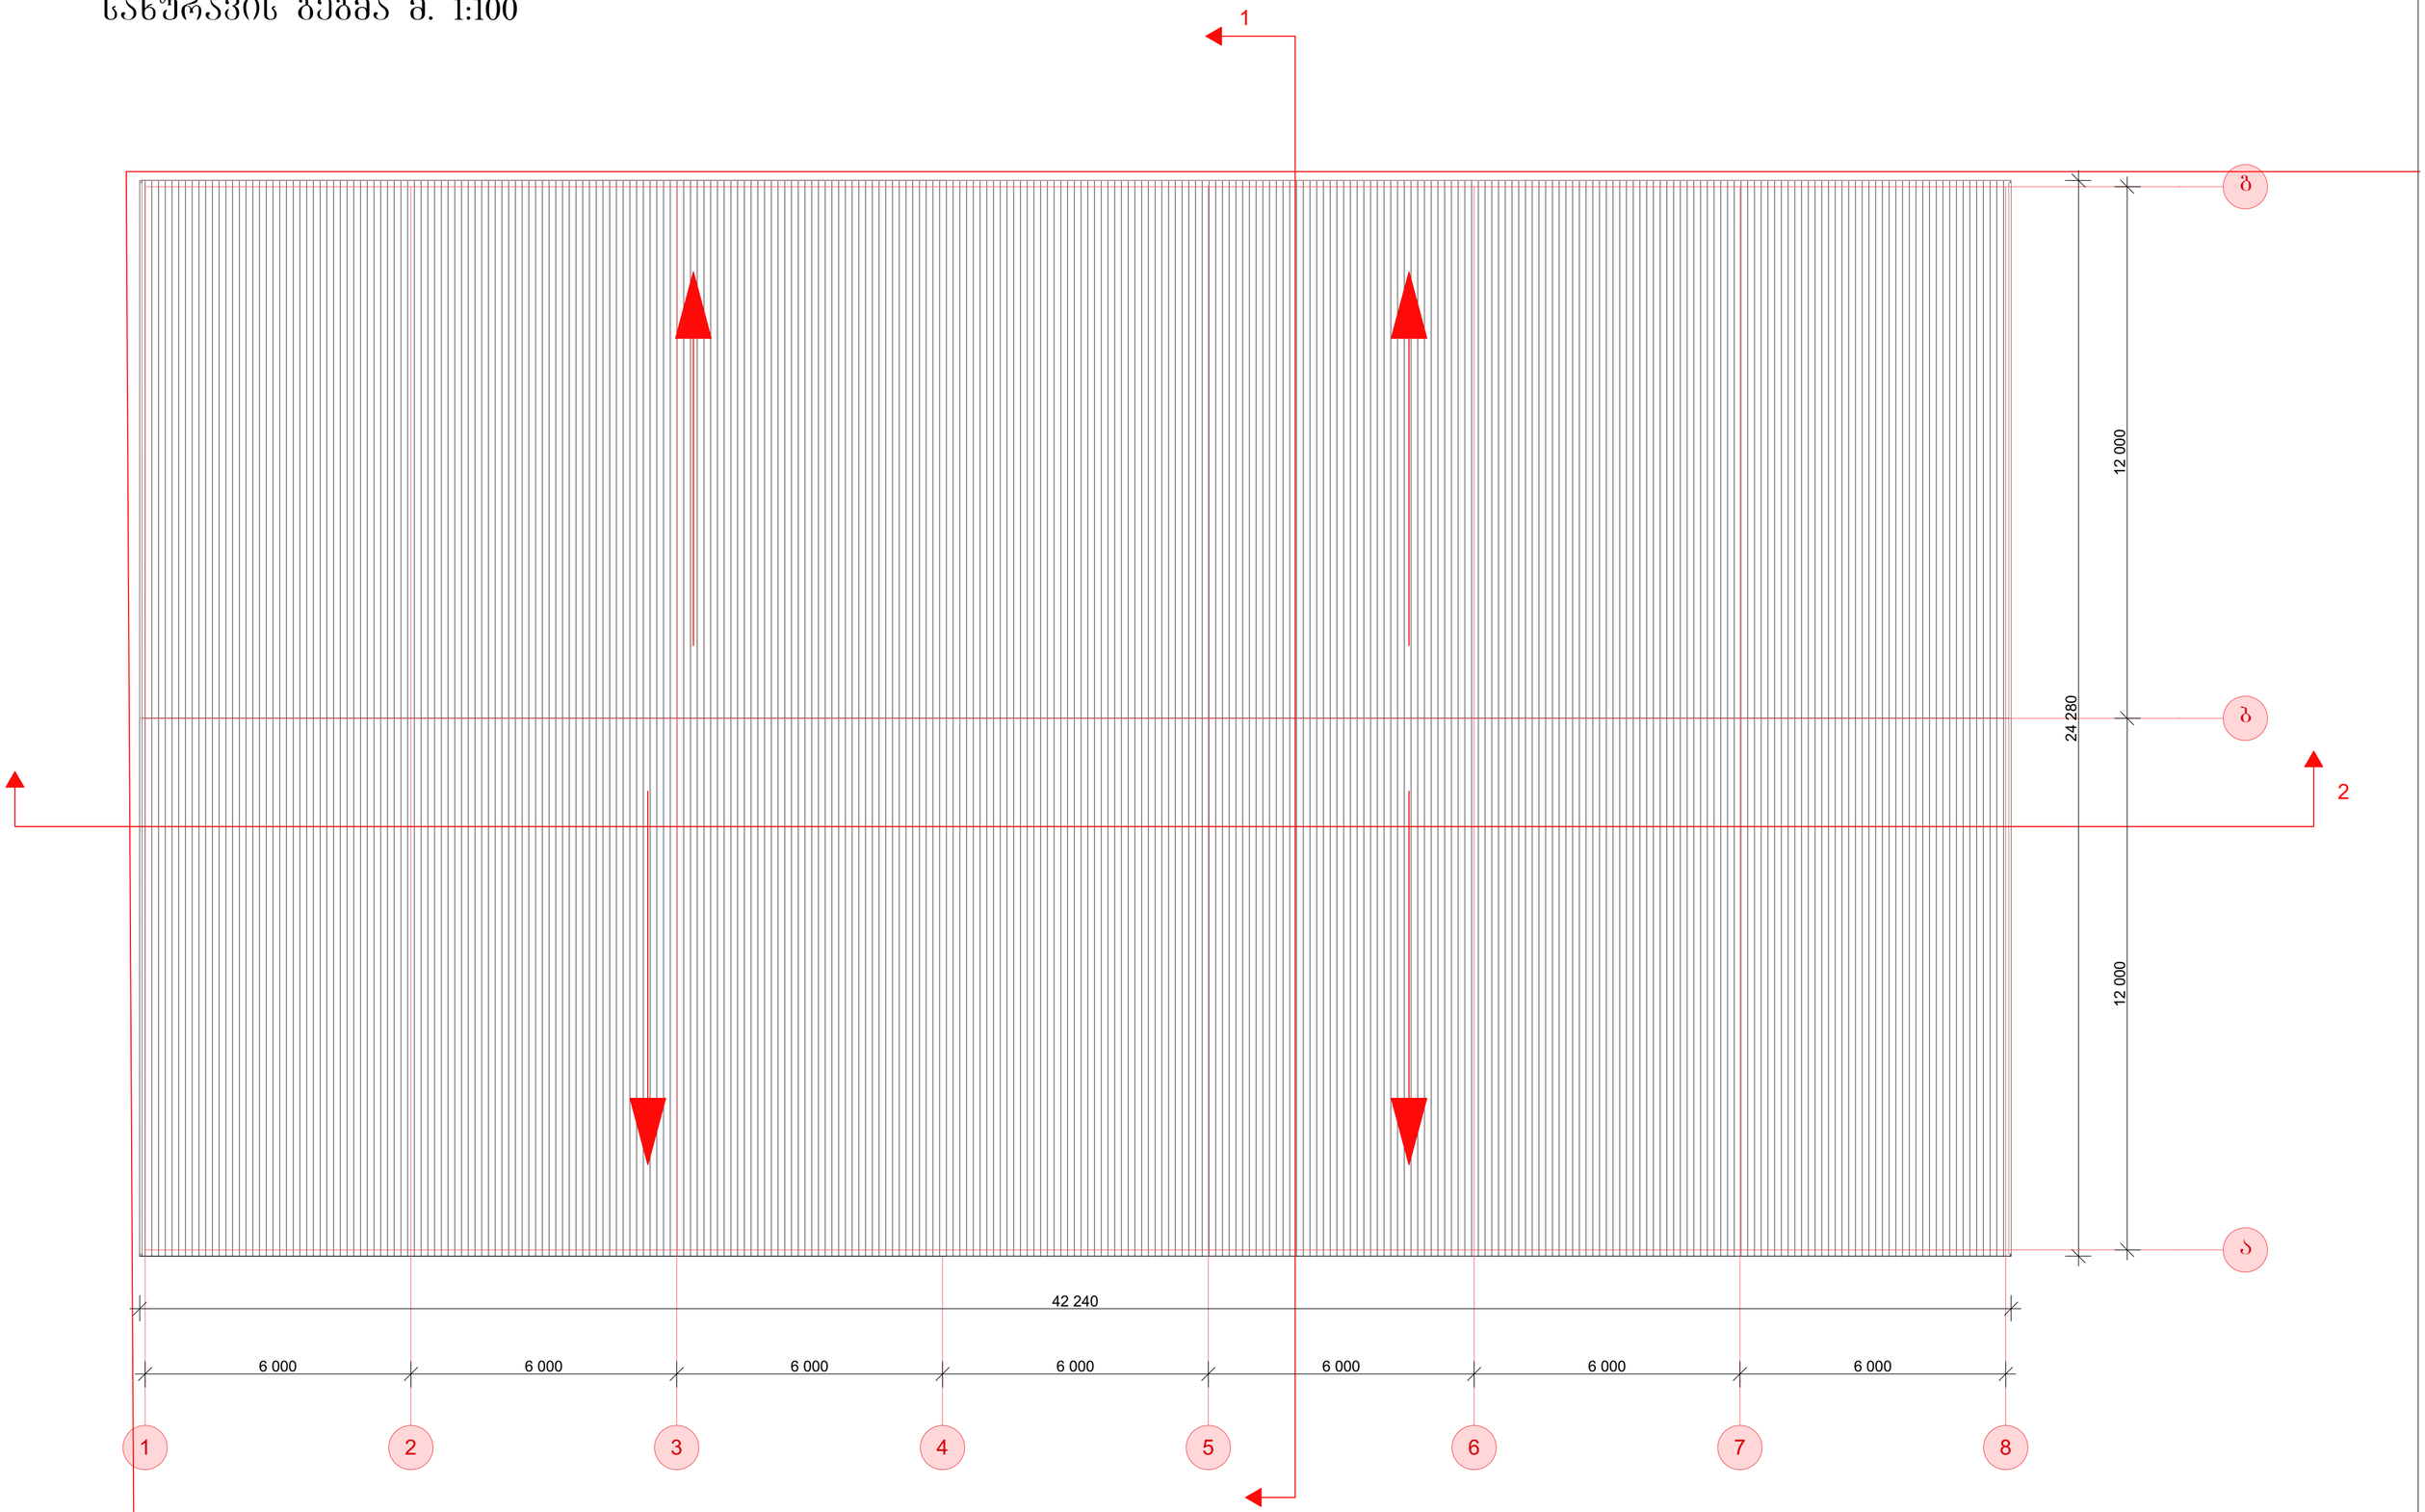

GSPublisherVersion 0.0.100.100

1 2 3 4 5 6 7 8

a

b

g

12 000 12 000
6 000 6 000 6 000 6 000 6 000 6 000 6 000

42 240

24 280

სახურავის გეგმა მ. 1:100

სახურავის გეგმა მ. 1:100

პირამიდა

თანამდებობა
ხელმძღვანელი

პრ. მთ. არქ.

შ.პ.ს. სტუდია

ფურც-ბი დაკვ. #
m.p

სტუდია

ზ. ცინცაძე

გვარი ხელმოწერა

ფურც.

ზ.ლოლაშვილი

საკონდიტრო საამქროს პროექტი
ქ. თბილისი, ლილო, ლოჭინის ხევი
ნაკვეთი 01/005

4.2015

1

2