


გენგეგმა მ. 1:500

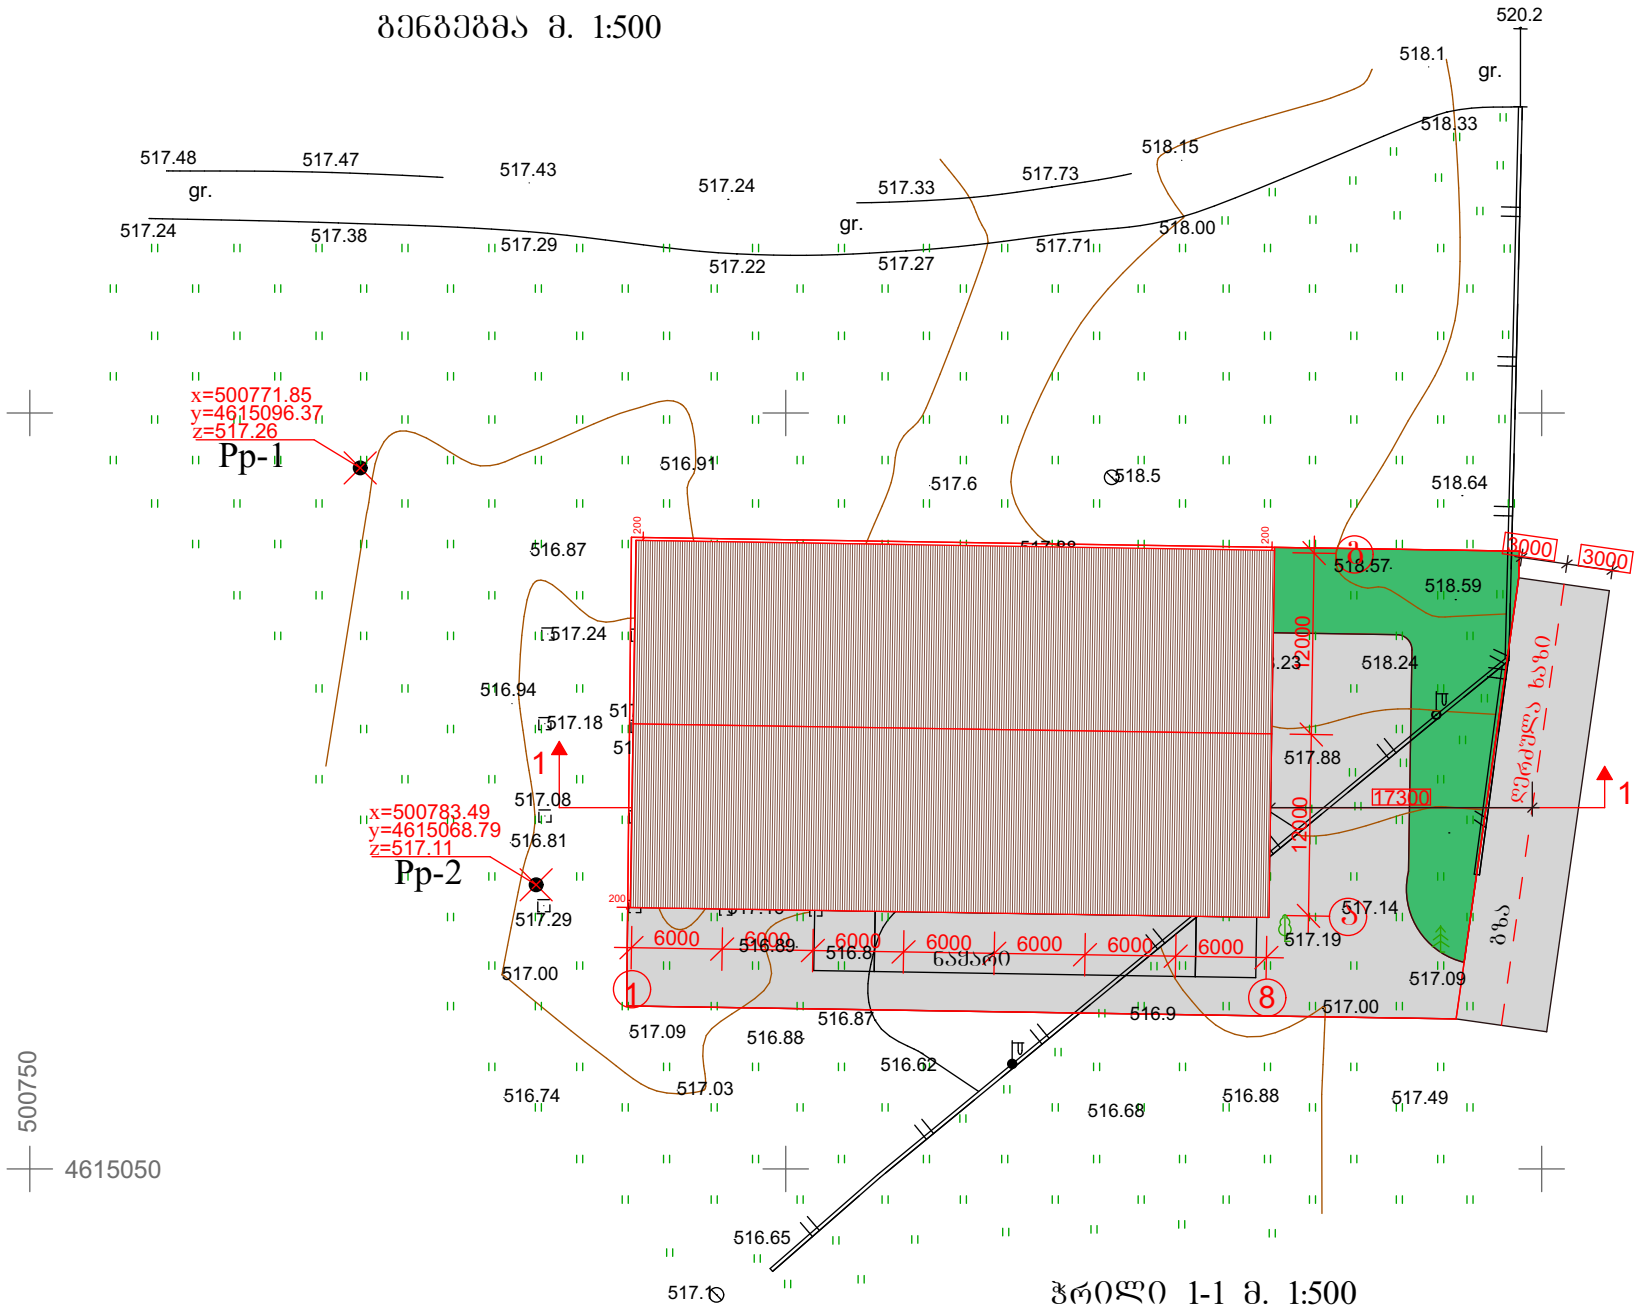

ჭრილი 1-1 მ. 1:500

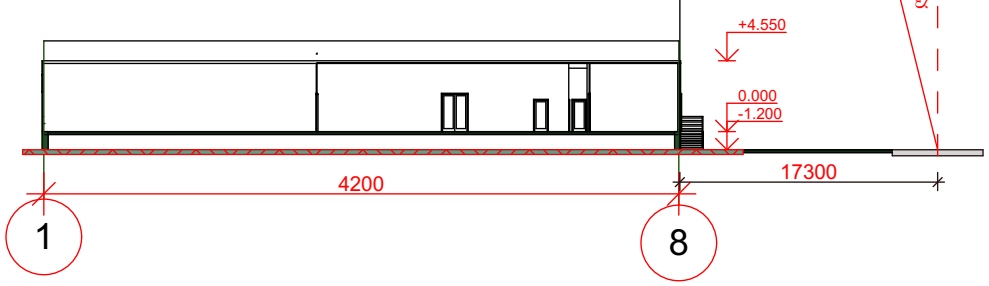

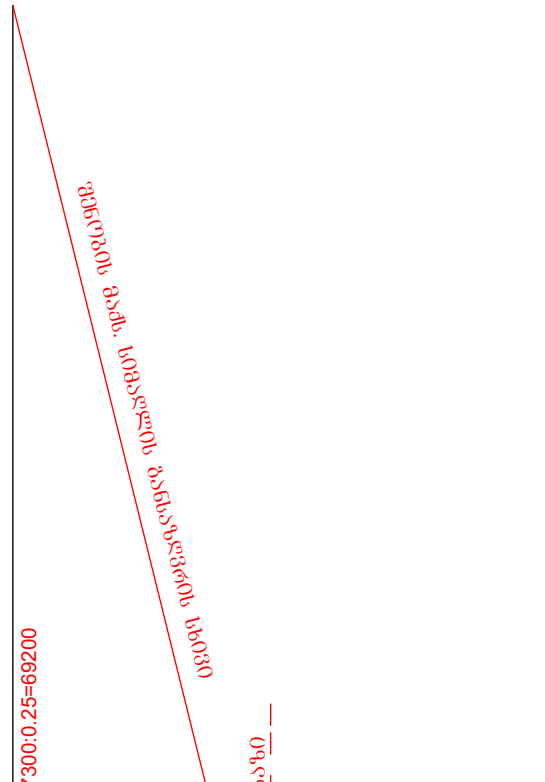

თანამდებობა	გვარი	ხელმოწერა	საკონდიტრო საამქროს პროექტი ქ. თბილისი, ლილო, ლოჯინის ხევი ნაკვეთი 01/005				
ხელმძღვანელი	ზ. ცინცაძე						
არ. მთ. არქ.	ზ.ლოლაშვილი		შენობის მაძსიმალური სიმაღლის განსაზღვრის სქემა მ. 1:500				
			სტადია	ფურც.	ფურც-ბი	დაკვ. №	
			მპ			4.2015	შ.პ.ხ. სტუდია