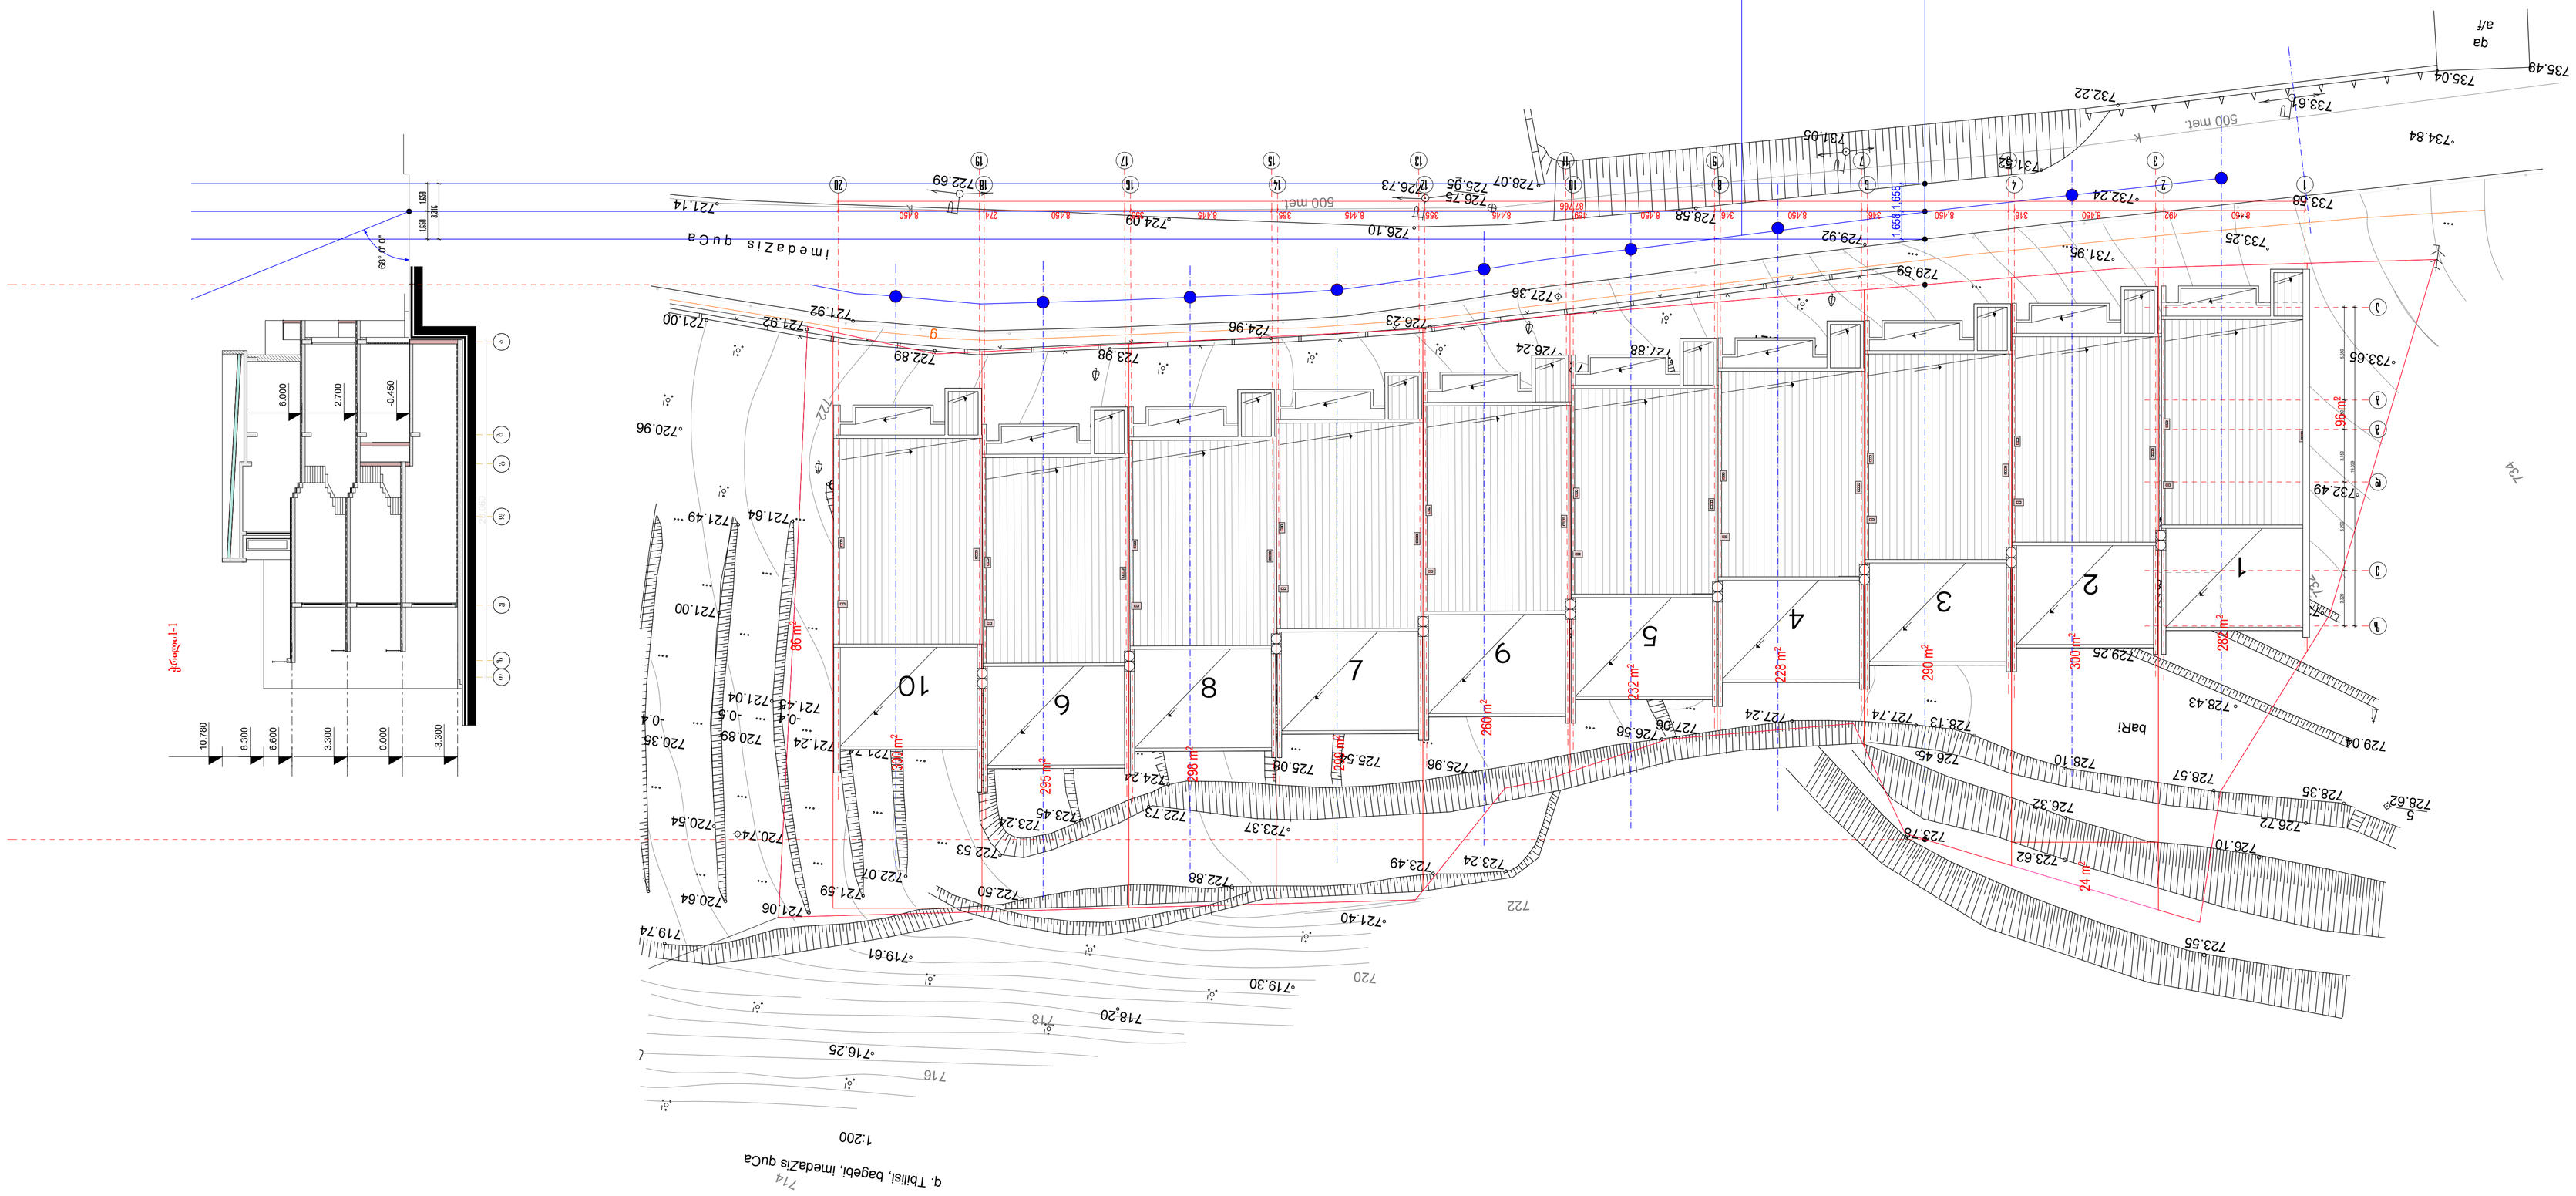

72

5.02

725.58

725.98

726.41

72

7.02

72

7.93

72

7.93

72

7.64

72

7.18

726.51
72

7.6

7

726.56
72

7.06

727.24

727.15

72

7.75

727.74

728.13

72

8.10

72

8.11

72

8.24
72

8.80

727.96

72

8.13

72

8.98

72

8.2

0

72

9.09

72

9.2

8

72

9.82

72

9.66

72

9.11

72

9.20

72

9.80

729.2

5

ba

Ri

72

9.04

72

9.8

7

730.87

7

31.01
732.49

7

31.46

7

32.50

7

33.65

7

33.2

5

733.58

734.84
735.04

735.49

q

a

a/f

733.61

732.22

731.05

731.52

732.24

731.95

726.05

72

5.9

7

6

2

3.49

72

3.24

72

5.54

722.88

72

3.3

7

722.73

724.24

72

5.08

724.70
725.11
725.2

0

725.61

726.24

726.78

726.24

72

7.88

727.36

72

7.80

726.90

727.49

722.50

722.53
72

3.24

72

3.45

72

3.30

72

3.2

9

722.76

72

3.7

7

1

23.70

724.21
724.74

724.39

72

3.89

72

3.10

72

3.53

722.0

7

721.59
719.61

721.06

72

0.64

719.74
72

0.54

72

0.74

722.35

721.95

721.24
721.74

722.29

722.50

722.09

72

5.15

724.79

72

3.98

724.96

726.2

3

723.21

724.04

g

721.92
721.92

72

0.89
721.04
721.45

721.00

721.64

721.49

72

0.35

72

0.96

721.00

724.09

721.14

722.69

72

9.92

72

8.21

72

9.59

-0.6

თხილი

ba

Ri

728.0

7

72

8.58

726.75

72

5.95

726.73

726.1

-
0

0.4

-0.5

-0.4

-0.4

-0.5

-0.5

-0.4

-0.4

-0.4

k

k

5

0

0

m

et.

500

m

et.

i m

e

d

a

Z i s

q

u

C

a

722.89

27 2

724

627

728

730

732

734

714

716

718

7

2

0

7

2

2

716.2

5

718.2

0

719.30

721.40

72

3.55

726.10

72

3.62

72

3.78
726.45

726.72
72

8.35

72

8.57
728.43

728.62

5

726.32

q. T

ბილისი, ბაგ

e

bi, im

e

d

a

ძის

q

u

Ca

1:2

00

T z e d g b a

3,320 5,290 3,150 1,750 5,550
19,059

87,766

8,450 492 8,450 346 8,450 346 8,450 346 8,450 459 8,445 355 8,445 355 8,445 355 8,450 274 8,450

1,658 1,658

-3.300

0.000

3.300

6.600

8.300

10.780

-0.450

2.700

6.000

20,060

2-769 2-769
4-427

68° 0' 0"

24 m2

1

{

f

e

h

c

b

2

2

3

4

5

6

7

8

9 10

3

4

5

6

7

8

9

:

21

22

23

24

25

26

27

28

29

2:

31

გზის ღერძი
სიმაღლის განსაზღვრის სქემისთვის

სხივის აღმართვის წერტილი
სიმაღლის განსაზღვრის სქემისთვის

ჭრილი1-1

290 m2

300 m2

282 m2

96 m2

228 m2

232 m2

299 m2

298 m2

295 m2

300 m2

86 m2

260 m2