წვადი მასალები იფარება
ხანძარსაწინააღმდეგო ნივთიერებით



მრავალბინიანი
საცხოვრებელი სახლი

ქ.თბილისი, გროზნოს ქ., #13

ფასადი 7-1
ღერძებს შორის
მასშტაბი 1:100

სტადია	ფურცელი	ფურცლები
მ	16	27

დირექტორი	ბ.ჯუგაშვილი	
პრინციპ.არქ	ა.ლომანოვი	
არქ. ავტორი	ა.ლომანოვი	
შესრულა	ა.ლომანოვი	
შეამოწმა	ბ.ჯუგაშვილი	

ART project

წვადი მასალები იფარება
ხანძარსაწინააღმდეგო ნივთიერებით



მრავალბინიანი
საცხოვრებელი სახლი

ქ.ბიღისი, გრორხნის ქ., #13

ფასადი ღ-ა
ღერძებს შორის

მასშტაბი 1:100

სტადია	ფურცელი	ფურცლები
მ	18	27

დირექტორი	ბ.ჯუგაშვილი	
პრ.მთ.არქ	ა.ლობანოვი	
პრ. ავტორი	ა.ლობანოვი	
შესრულა	ა.ლობანოვი	
შემოწმა	ბ.ჯუგაშვილი	

ART project

მრავალბინიანი
საცხოვრებელი სახლი

ქ.თბილისი, გრიზიხის ქ., #13

წვადი მასალები იფარება
ხანძარსაწინააღმდეგო ნივთიერებით



ფასადი 1-7
ღერძებს შორის

მასშტაბი 1:100

სტადია	ფურცელი	ფურცლები
მ	15	27

ტოპოგრაფი	ბ.ჯუგაშვილი	
პრ.მთ.არქ	ა.ლობანოვი	
პრ. ხელმძღ	ა.ლობანოვი	
შესრულა	ა.ლობანოვი	
შეამოწმა	ბ.ჯუგაშვილი	

ART project

წვადი მასალები იფარება
ხანძარსაწინააღმდეგო ნივთიერებით

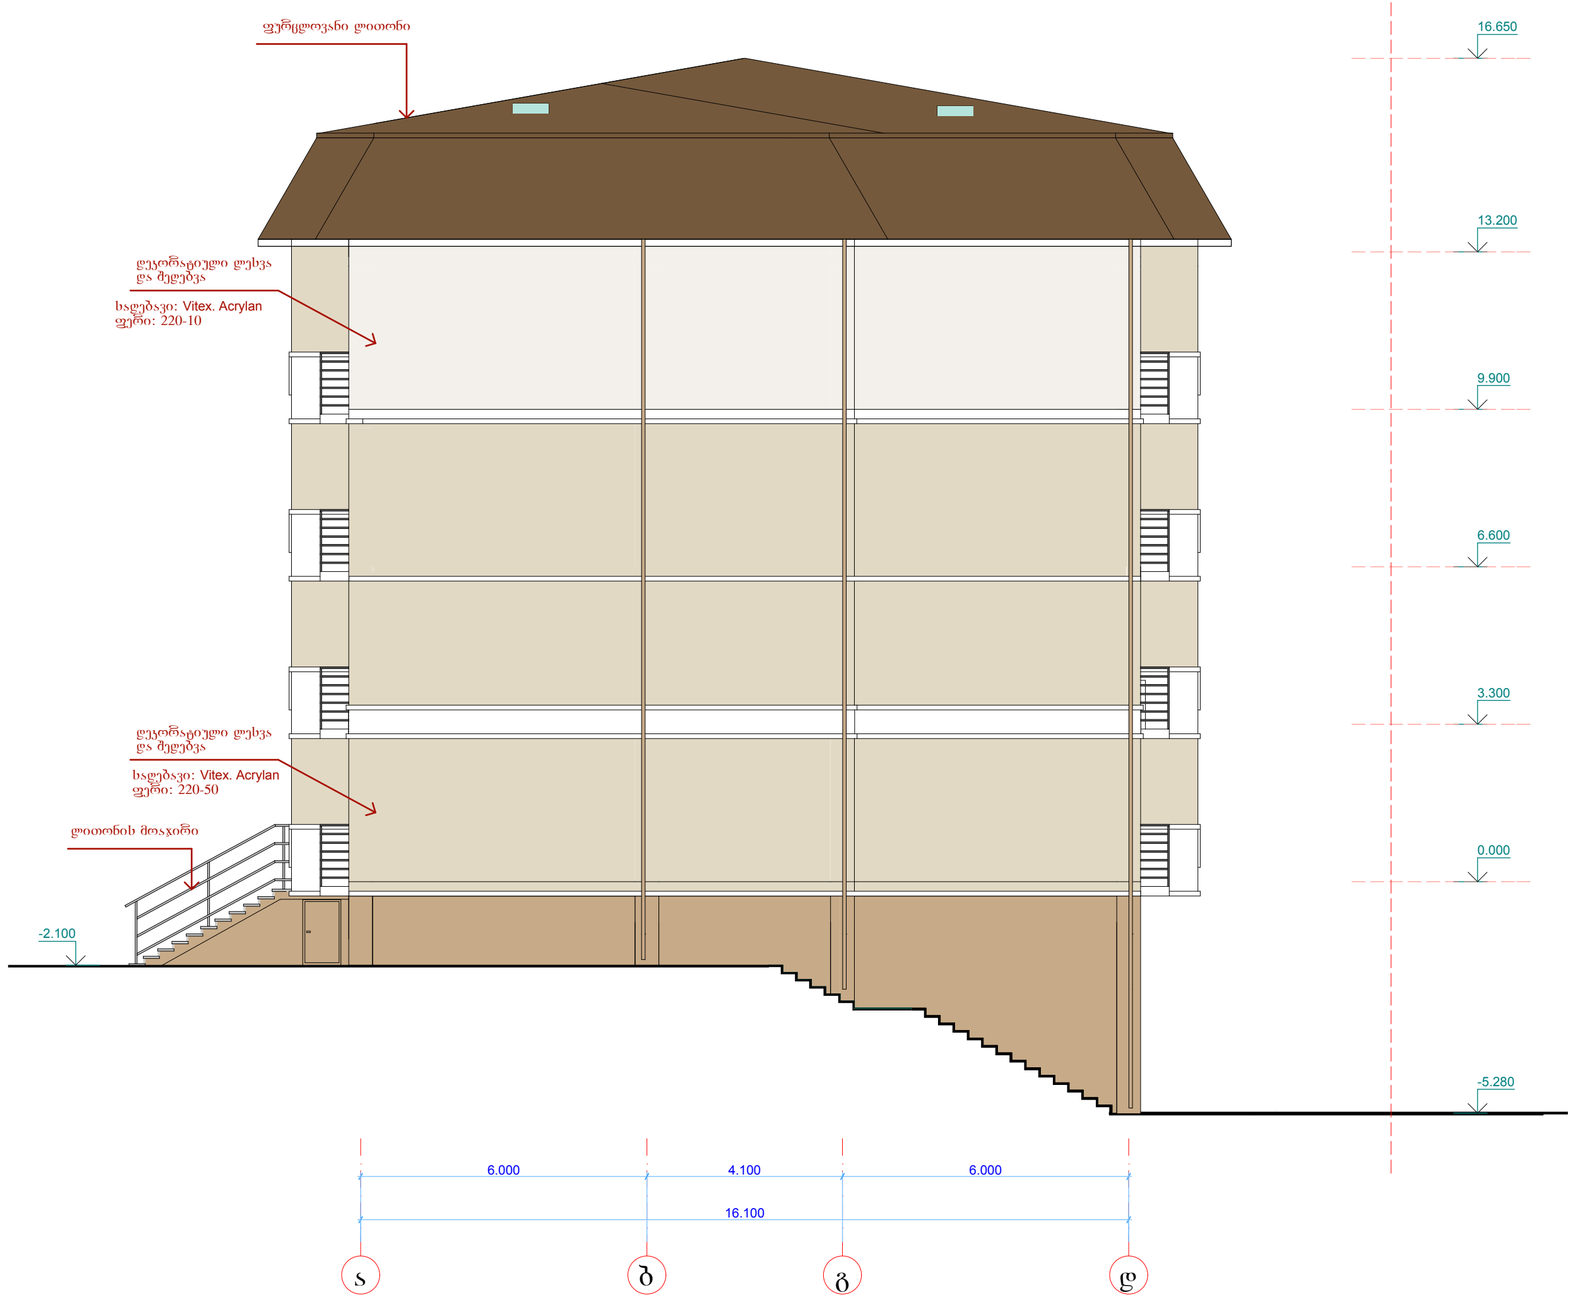

მრავალბინიანი
საცხოვრებელი სახლი

ქ.თბილისი, გროზნოს ქ., #13

ფასადი ა-ღ
ღერძებს შორის
მასშტაბი 1:100

ჰგალია	ფურცელი	ფურცლები
მ	17	27

ღირექტორი	ბ.ჯუგაშვილი	
პრ.მთ.არქ	ა.ლობანიძე	
პრ. ვაჟორი	ა.ლობანიძე	
შეასრულა	ა.ლობანიძე	
შეამოწმა	ბ.ჯუგაშვილი	

ART project