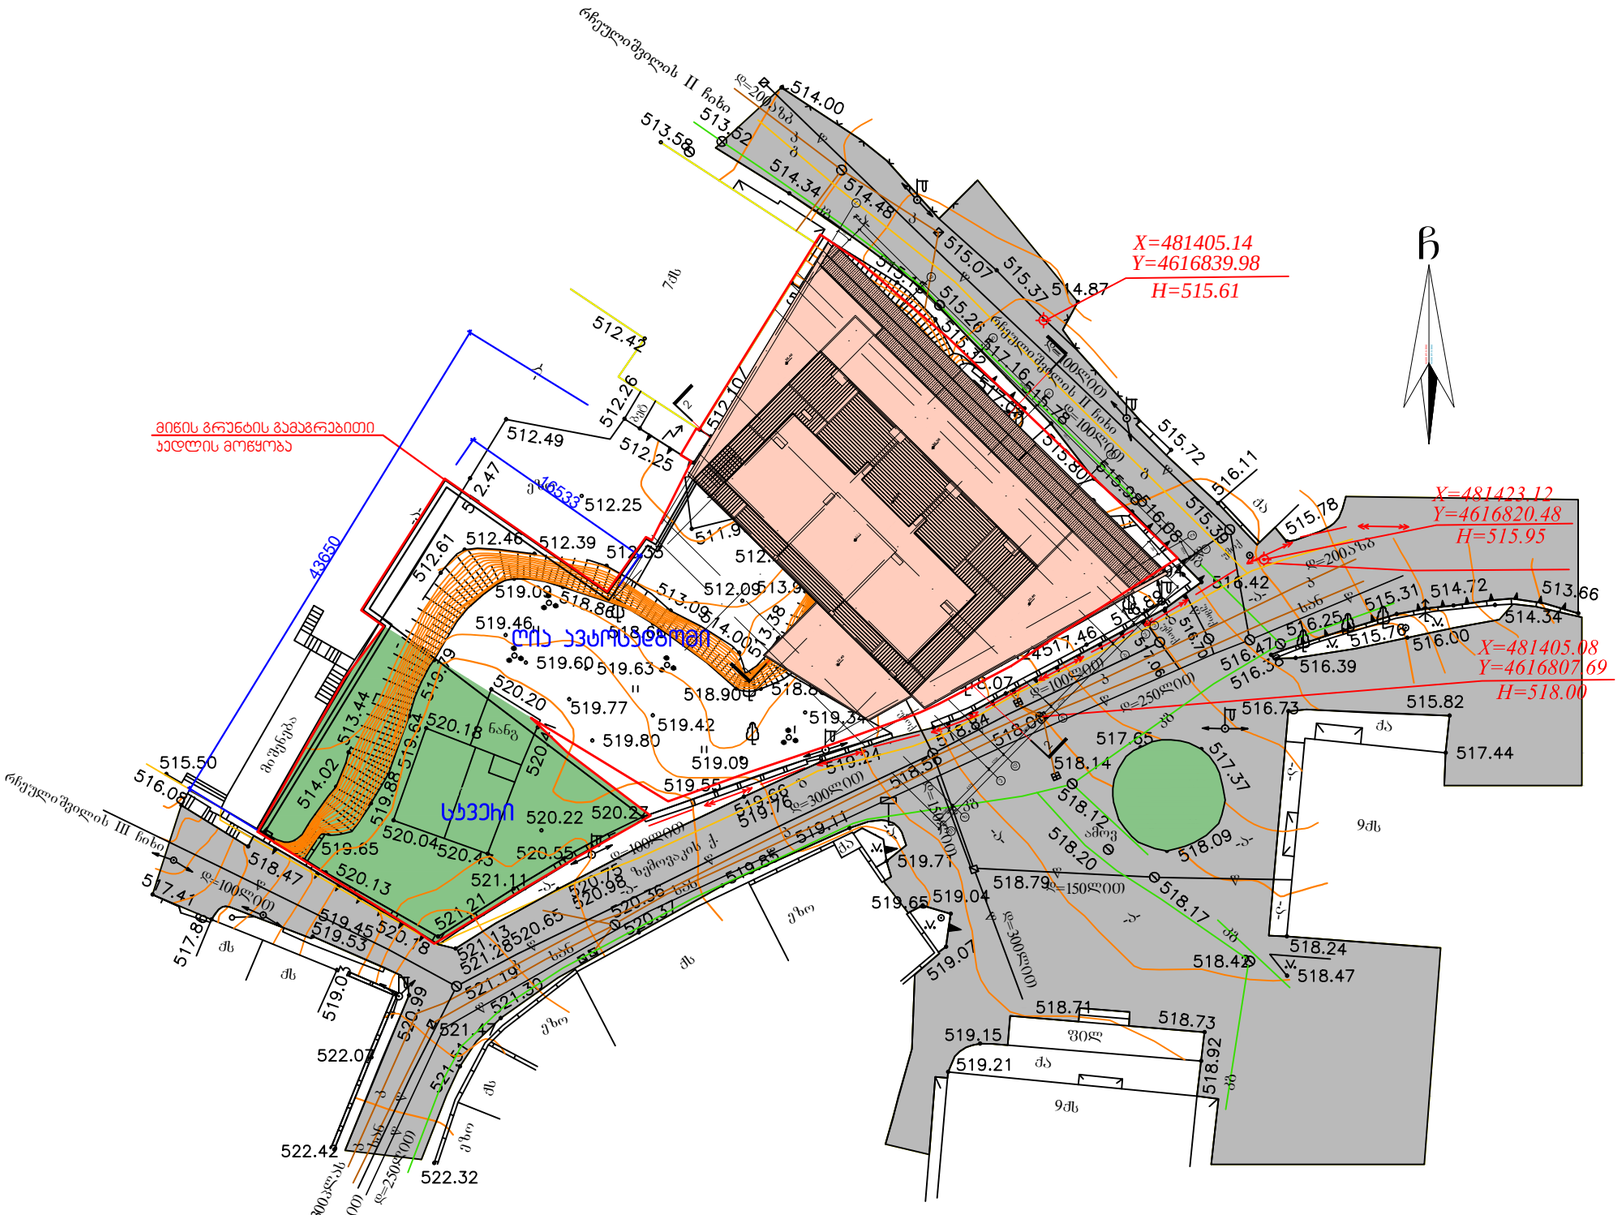
X=481405.14
Y=4616839.98
H=515.61
X=481423.12
Y=4616820.48
H=515.95
X=481405.08
Y=4616807.69
H=518.00
მიწის გრუნტის გამაგრებითი
ავდლის მოწყობა
43650
16533
2.47
სკვერი
ღია ავტოსადგომი
ნანგ
ბაზისება
ძა
ფილ
9ძს
ძს
ქვაბ
ქვიშ
ხრახ
ქვიშ
ქვიშ
ქვიშ