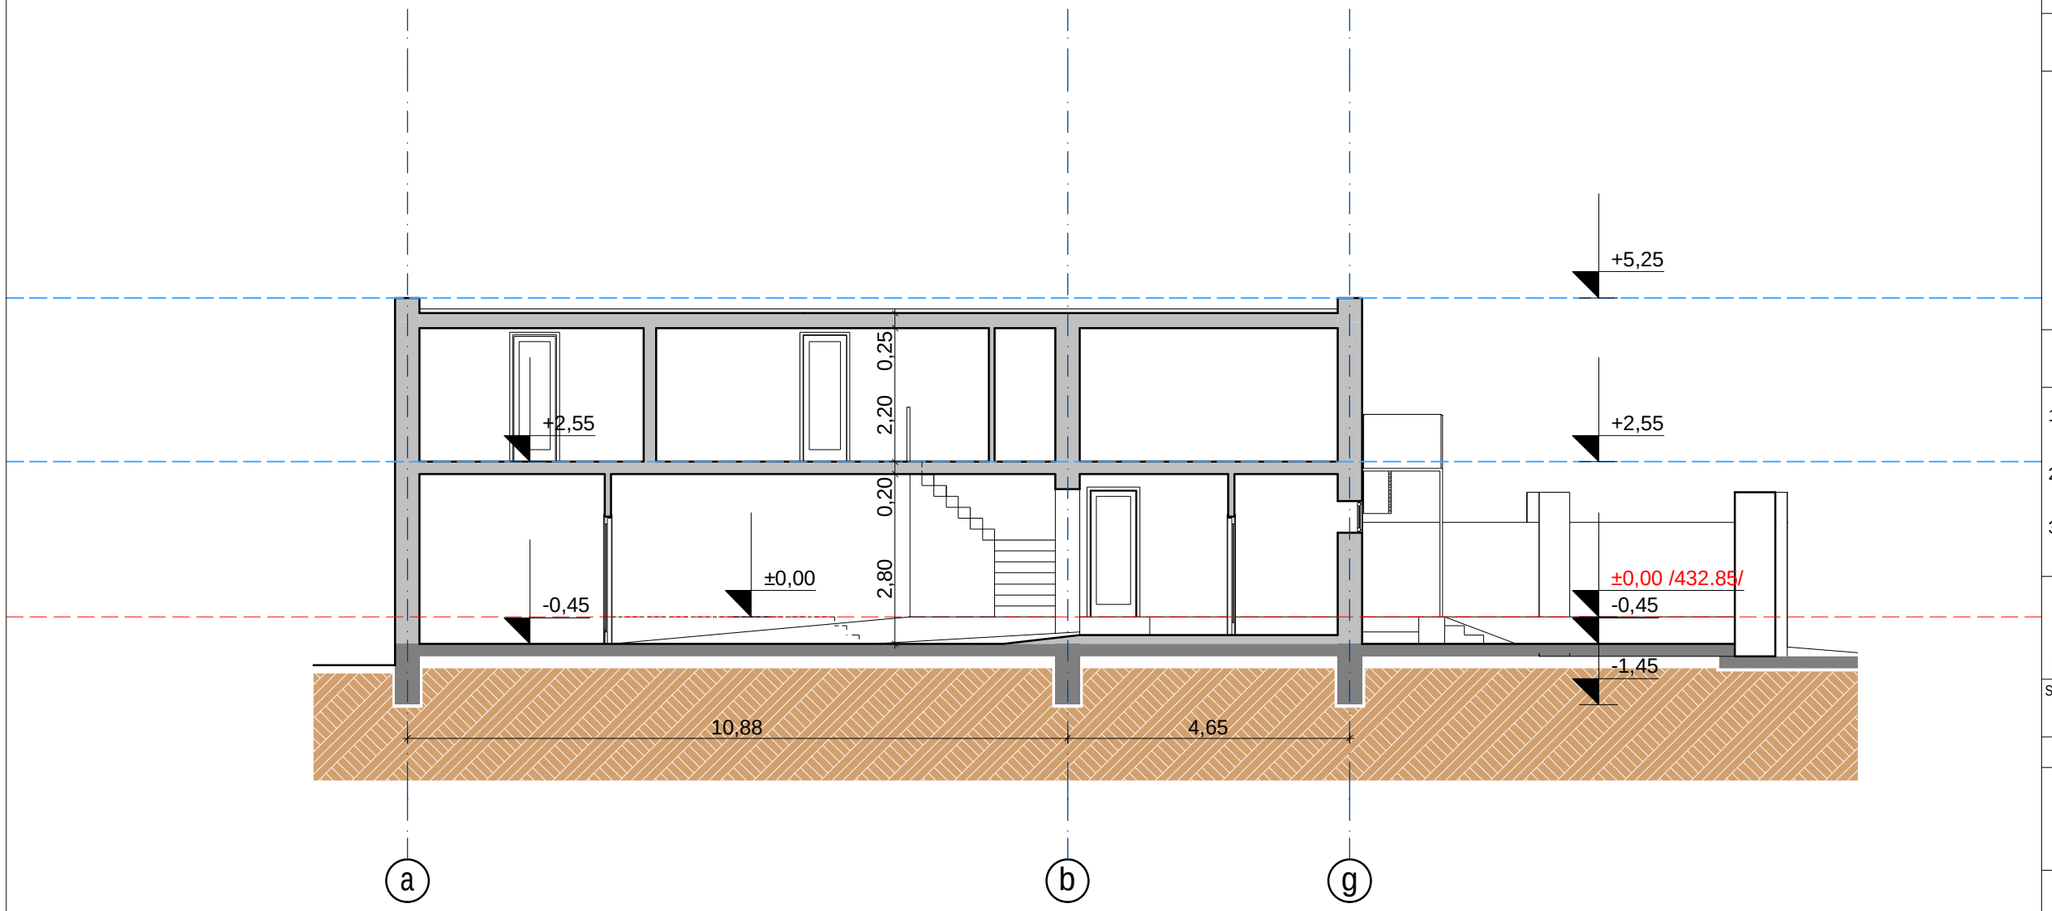

formati	A-3	Tbilisi 2015 w.	
		dakveTa #	

eqsplikacia:

-

pirobiTiniSnebi

1 - Wrilis xazi

±0,00 - sarTulisniSnuli

±0,00 /432.85/ - arqiteqturuliniSnuli

- nakveTis sazRvari

SeniSvnebi:

1. naxazze saproeqto Senobis nuli Seesabameba absolutur niSnuls - 432.85
2. naxazze zomebi mocemulia metrebSi
3. naxazis yvela cvlilebamSenebl obisas SeTanxmebuli unda iyos proeqtis avtorTan

damkveTi Sps "redi" s/k 200209103	misamarTi: guramiSvilisq #84 (nakveTi 003/003)
direqtori T. SalamberiZe	
el-fosta clinicredi@mail.com	tel.: 2 65 11 21

SeTanxmebulia damkveTTan	xelmowera

proeqtis saxelwodeba

farTo profilis saavadmyofo

Sps "redi"
s/k 200209103

Tanamdeboba	gvari	xelmowera	TariRi
direqtori	T. SalamberiZe		
proeqtis avtori	d. maruaSvili		
daamuSava	d. maruaSvili		
Seamowma	z. qavTaraZe		
masStabi	1:100	Wrili 1-1 (arsebuli)	
TariRi	25.11.15		

stadia	furclebi	furceli
proeqti	-	a- --

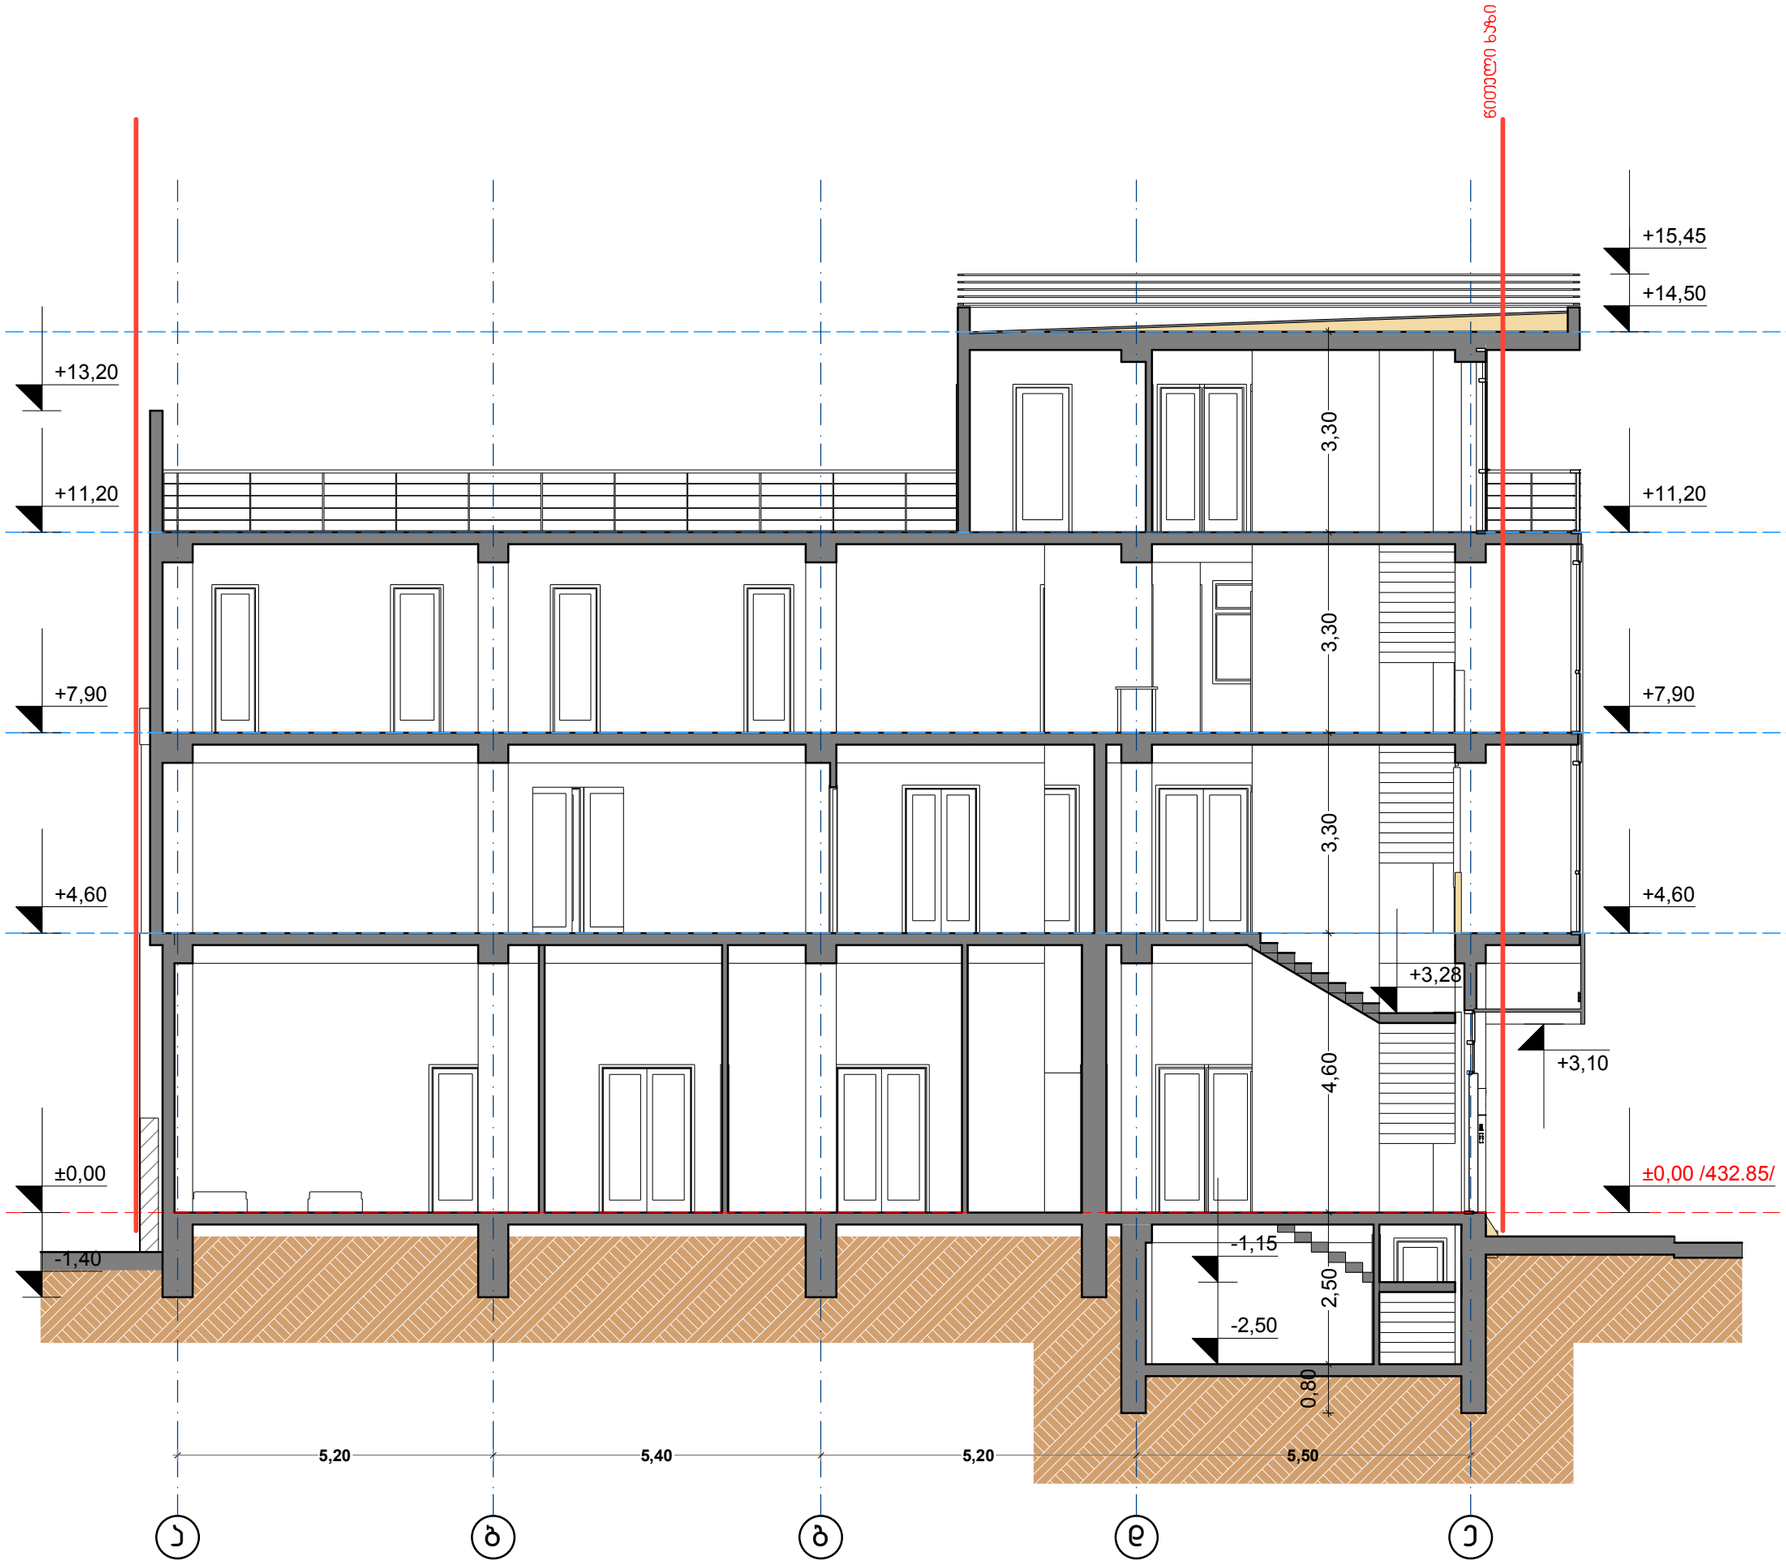

ფორმატი A-3

თბილისი 2015 წ.

დაკვეთა №

ექსპლიკაცია:

-

პირობითი ნიშნები

1 — — — ჭრილის ხაზი

±0,00 - სართულის ნიშნული

±0,00 /432.85/ - არქიტექტურული ნიშნული

- ნაკვეთის საზღვარი

შენიშვნები:

1. ნახაზზე საპროექტო შენობის ნული შეესაბამება აბსოლუტურ ნიშნულს - 432.85
2. ნახაზზე ზომები მოცემულია მეტრებში
3. ნახაზის ყველა ცვლილება მშენებლობისას შეთანხმებული უნდა იყოს პროექტის ავტორთან

დამკვეთი	შპს "რედი"
	ს/კ 200209103
დირექტორი	თ. შულაბერიძე
ელ-ფოსტა	clinicredi@mail.com
მისამართი:	გურამიშვილის ქ №84 (ნაკვეთი 003/003)
	ტელ.: 2 65 11 21

შეთანხმებულია დამკვეთთან | ხელმოწერა

პროექტის სახელწოდება

ფართო პროფილის საავადმყოფო

შპს "რედი"
ს/კ 200209103

თანამდებობა	გვარი	ხელმოწერა	თარიღი
დირექტორი	თ. შულაბერიძე		
პროექტის ავტორი	დ. მარუაშვილი		
დამრშვა	დ. მარუაშვილი		
შემოწმა	ზ. ქავთარაძე		

მასშტაბი	1:100	ჭრილი 1-1 (საპროექტო)
თარიღი	25.11.15	

სტადია	ფურცლები	ფურცელი
პროექტი	-	ა- --

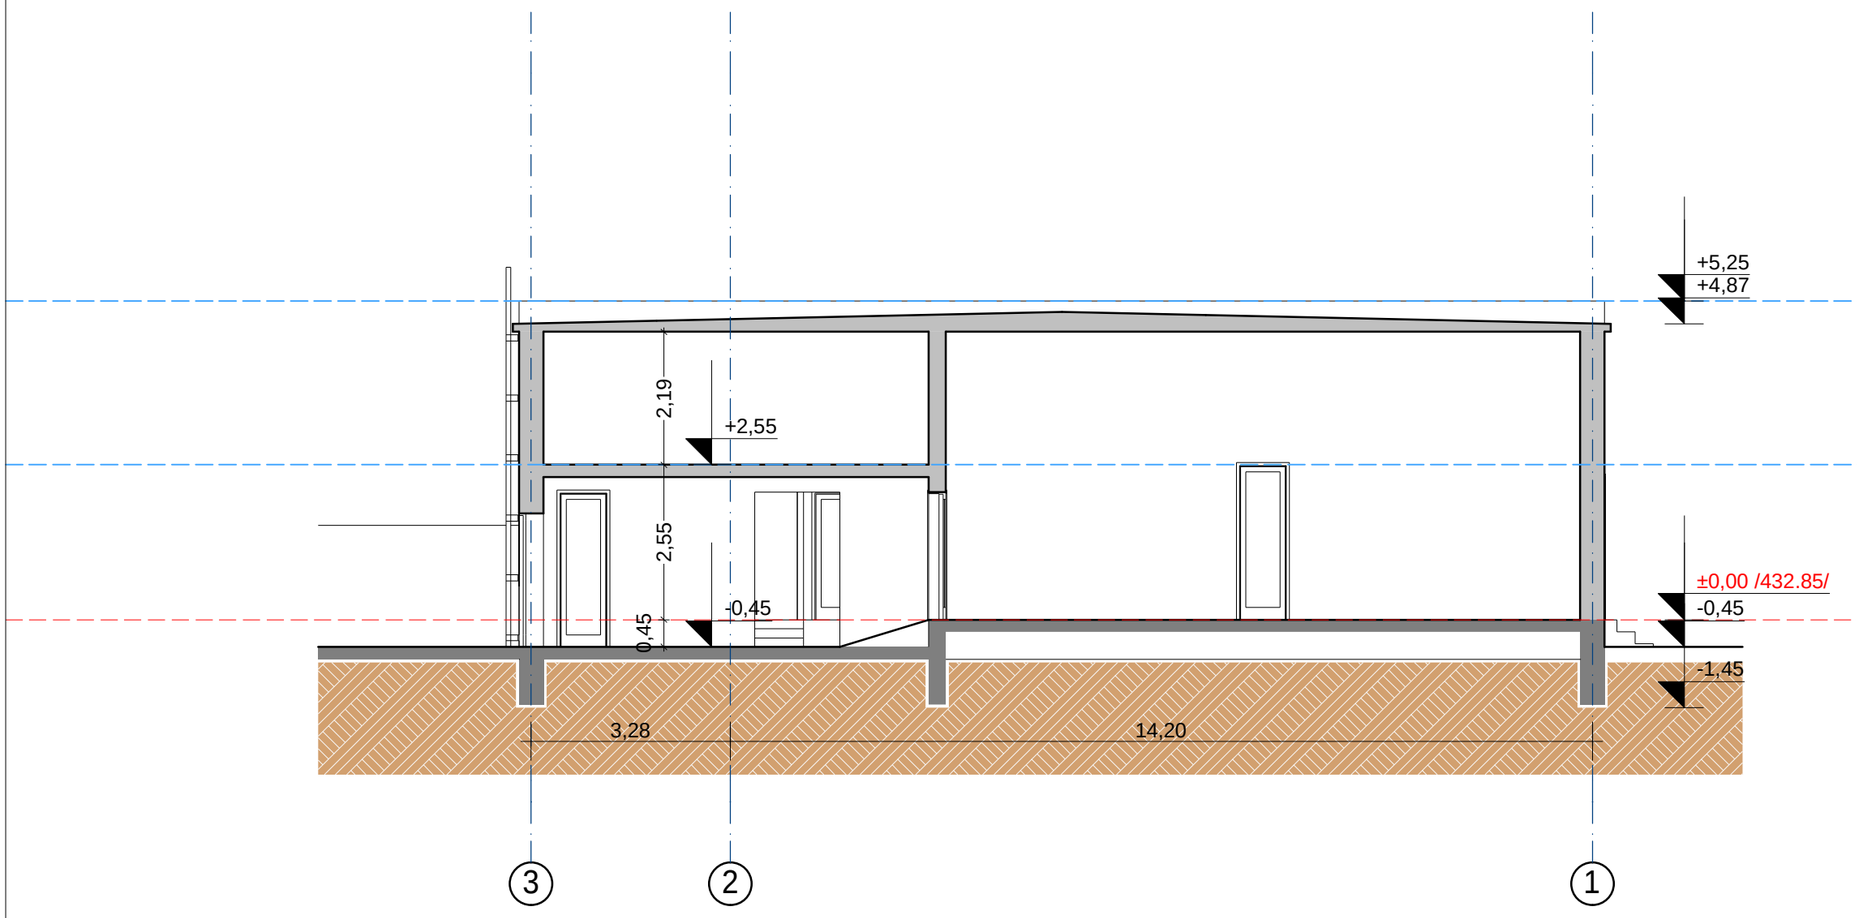

formati A-3

Tbilisi 2015 w.

dakveTa #

eqsplikacia:

-

pirobiTiniSnebi

1 — — — - WrilisxaziTi

±0,00 - sarTulisniSnuli

±0,00 /432.85/ - arqiteqturuliniSnuli

- nakveTissazRvari

SeniSvnebi:

1. naxazze saproeqto Senobisnuli Seesabameba absoluturniSnuls - 432.85
2. naxazze zomebi mocemuliametrebSi
3. naxazisyvelacvliilebamSeneblobisas SeTanxmebuliundaiyosproeqtisavtorTan

damkveTi	Sps "redi" s/k 200209103	misamarTi:	guramiSvilisq #84 (nakveTi 003/003)
direqtori	T. Salamberize		
el-fosta	clinicredi@mail.com		tel.: 2 65 11 21

SeTanxmebuliadamkveTTan | xelmowera

proeqtissaxelwodeba

farTo profilissaavadmyofo

Sps "redi"
s/k 200209103

Tanamdeboba	gvari	xelmowera	TariRi
direqtori	T. Salamberize		
proeqtisavtori	d. maruaSvili		
daamuSava	d. maruaSvili		
Seamowma	z. qavTaraZe		
masStabi	1:100	Wrili 2-2 (arsebuli)	
TariRi	25.11.15		
stadia		furclebi	furceli
proeqti		-	a- --

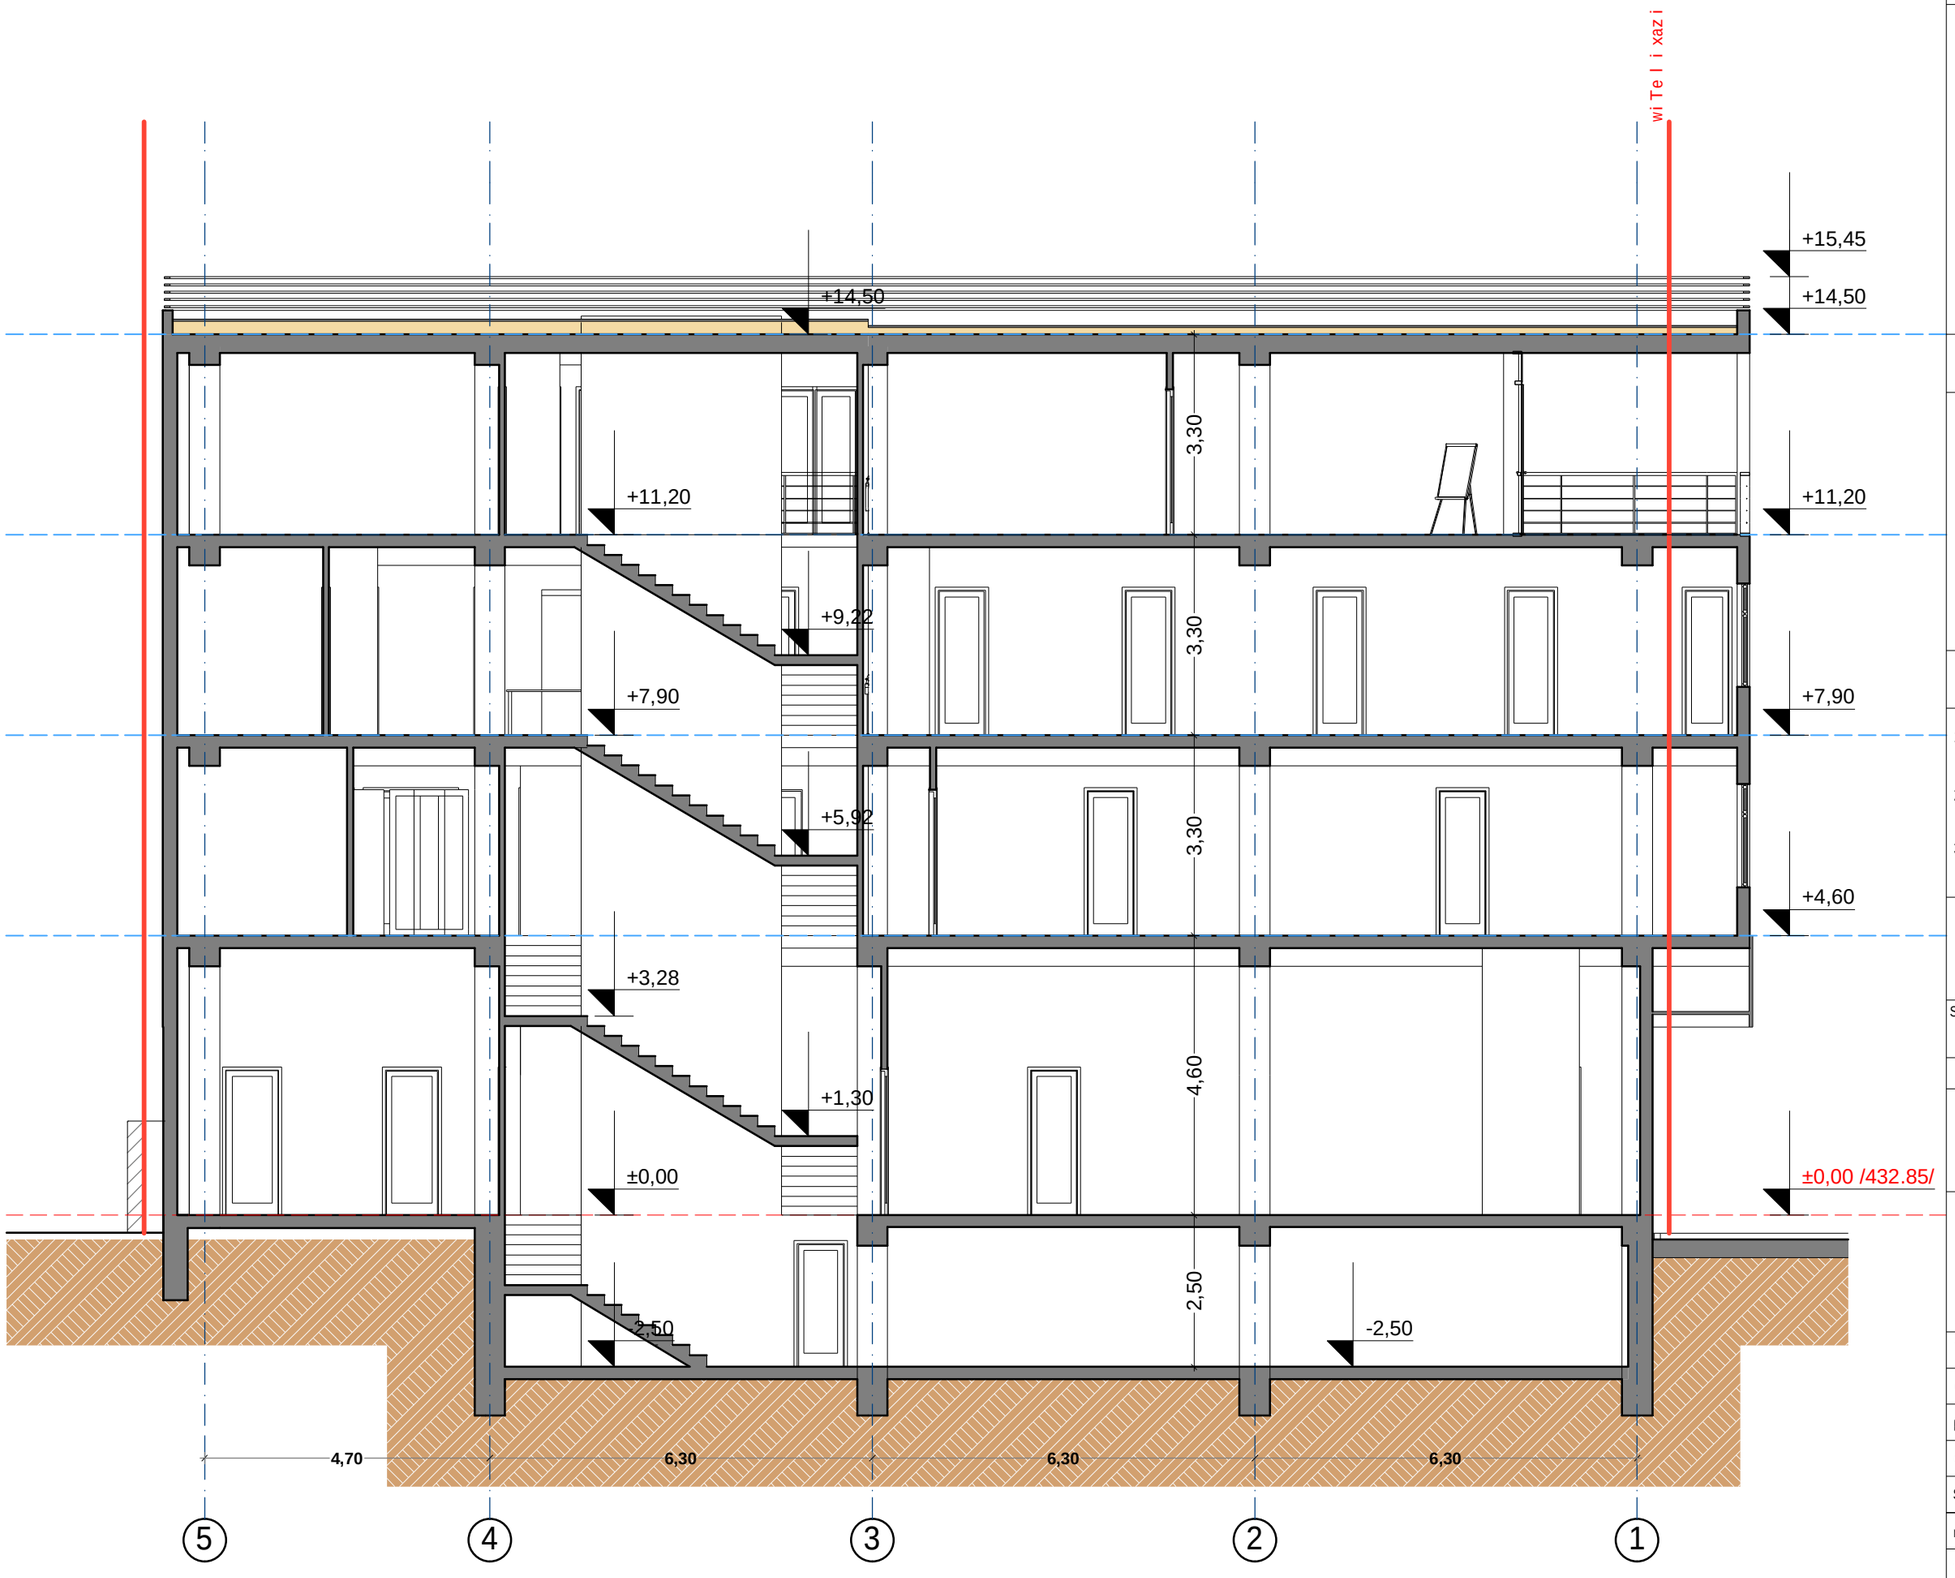

formati A-3 | Tbilisi 2015 w. | dakveTa #

eqsplikacia:

-

pirobiTiniSnebi

1 — — — -wrilis xazi

±0,00 -sarTulisniSnuli

±0,00 /432.85/ -arqiteqturuliniSnuli

-nakveTis sazRvari

SeniSvnebi:

1. naxazze saproeqto Senobisnuli Seesabameba absolutur niSnuls - 432.85
2. naxazze zomebi mocemuliametrebSi
3. naxazisyvela cvliliebamSeneblobisas SeTanxmebuli undaiyos proeqtisavtorTan

damkveTi	Sps "redi" s/k 200209103	misamarTi: guramiSvilisq #84 (nakveTi 003/003)
direqtori	T.Salamberize	
el-fosta	clinicredi@mail.com	tel.: 2 65 11 21

SeTanxmebuliadamkveTTan | xelmowera

proeqtis saxelwodeba

farTo profilis saavadmyofo

Sps "redi" s/k 200209103

Tanamdeboba	gvari	xelmowera	TariRi
direqtori	T.Salamberize		
proeqtisavtori	d.maruaSvili		
daamuSava	d.maruaSvili		
Seamowma	z.qavTaraZe		

masStabi	1:100	Wrili 2-2 (saproeqto)
TariRi	25.11.15	

stadia	furclebi	furceli
proeqti	-	a- --