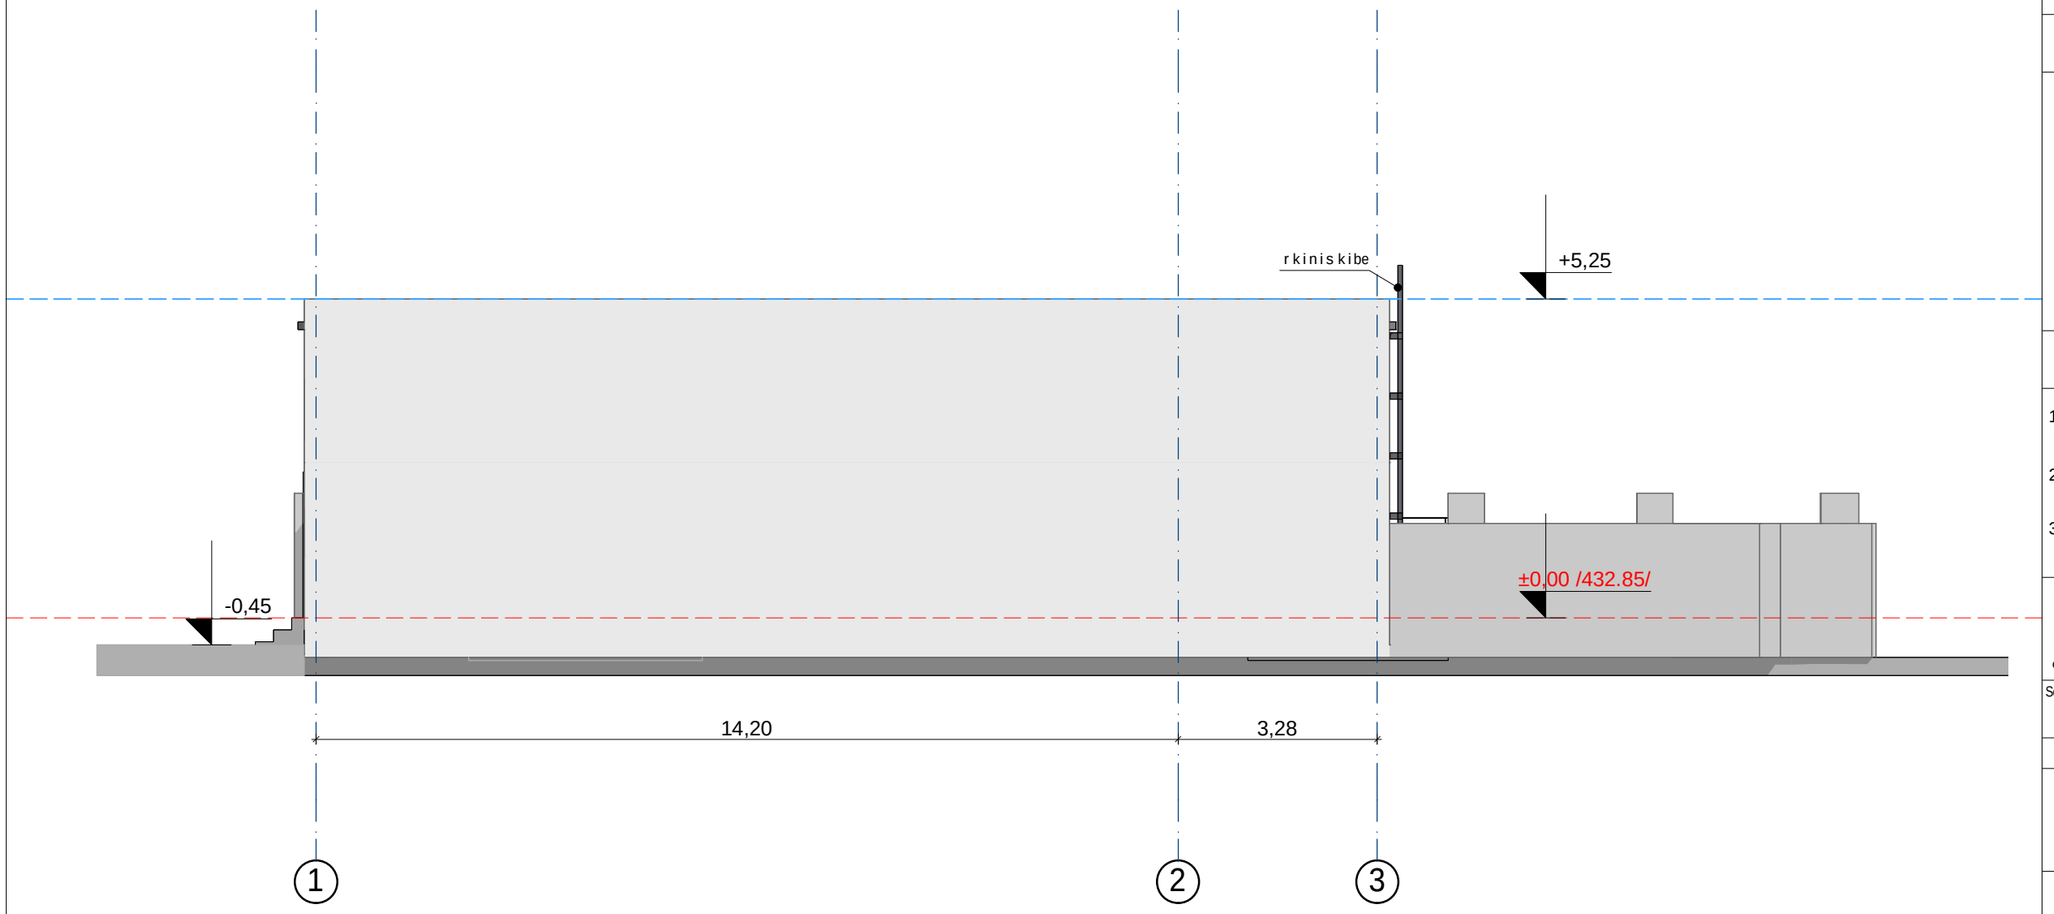

formati A-3	Tbilisi 2015 w.	
	dakveTa #	

eqsplikacia:

-

pirobiTiniSnebi

1 - Wrilis xazi

±0,00 - sarTulisniSnuli

±0,00 /432.85/ - arqiteqturuliniSnuli

- nakveTis sazRvari

SeniSvnebi:

1. naxazze saproeqto Senobis nuli Seesabameba absolutur niSnuls - 432.85
2. naxazze zomebi mocemulia metrebSi
3. naxazis yvela cvlileba mSenebl obisas SeTanxmebuli undaiyos proeqtis avtorTan

damkveTi Sps"redi"
s/k 200209103
direqtori T. SalamberiZe
el-fosta clinicredi@mail.com
misamarTi: guramiSvilisq #84 (nakveTi 003/003)
tel.: 2 65 11 21

SeTanxmebulia damkveTTan | xelmowera

proeqtis saxelwodeba

farTo profilis saavadmyofo

Sps"redi"
s/k 200209103

Tanamdeboba	gvari	xelmowera	TariRi
direqtori	T. SalamberiZe		
proeqtisavtori	d. maruaSvili		
daamuSava	d. maruaSvili		
Seamowma	z. qavTaraZe		
masStabi	1:100	fasadi 1-3 RerZebSi (saproeqto)	
TariRi	25.11.15		
stadia		furclebi	furceli
proeqti		-	a- --

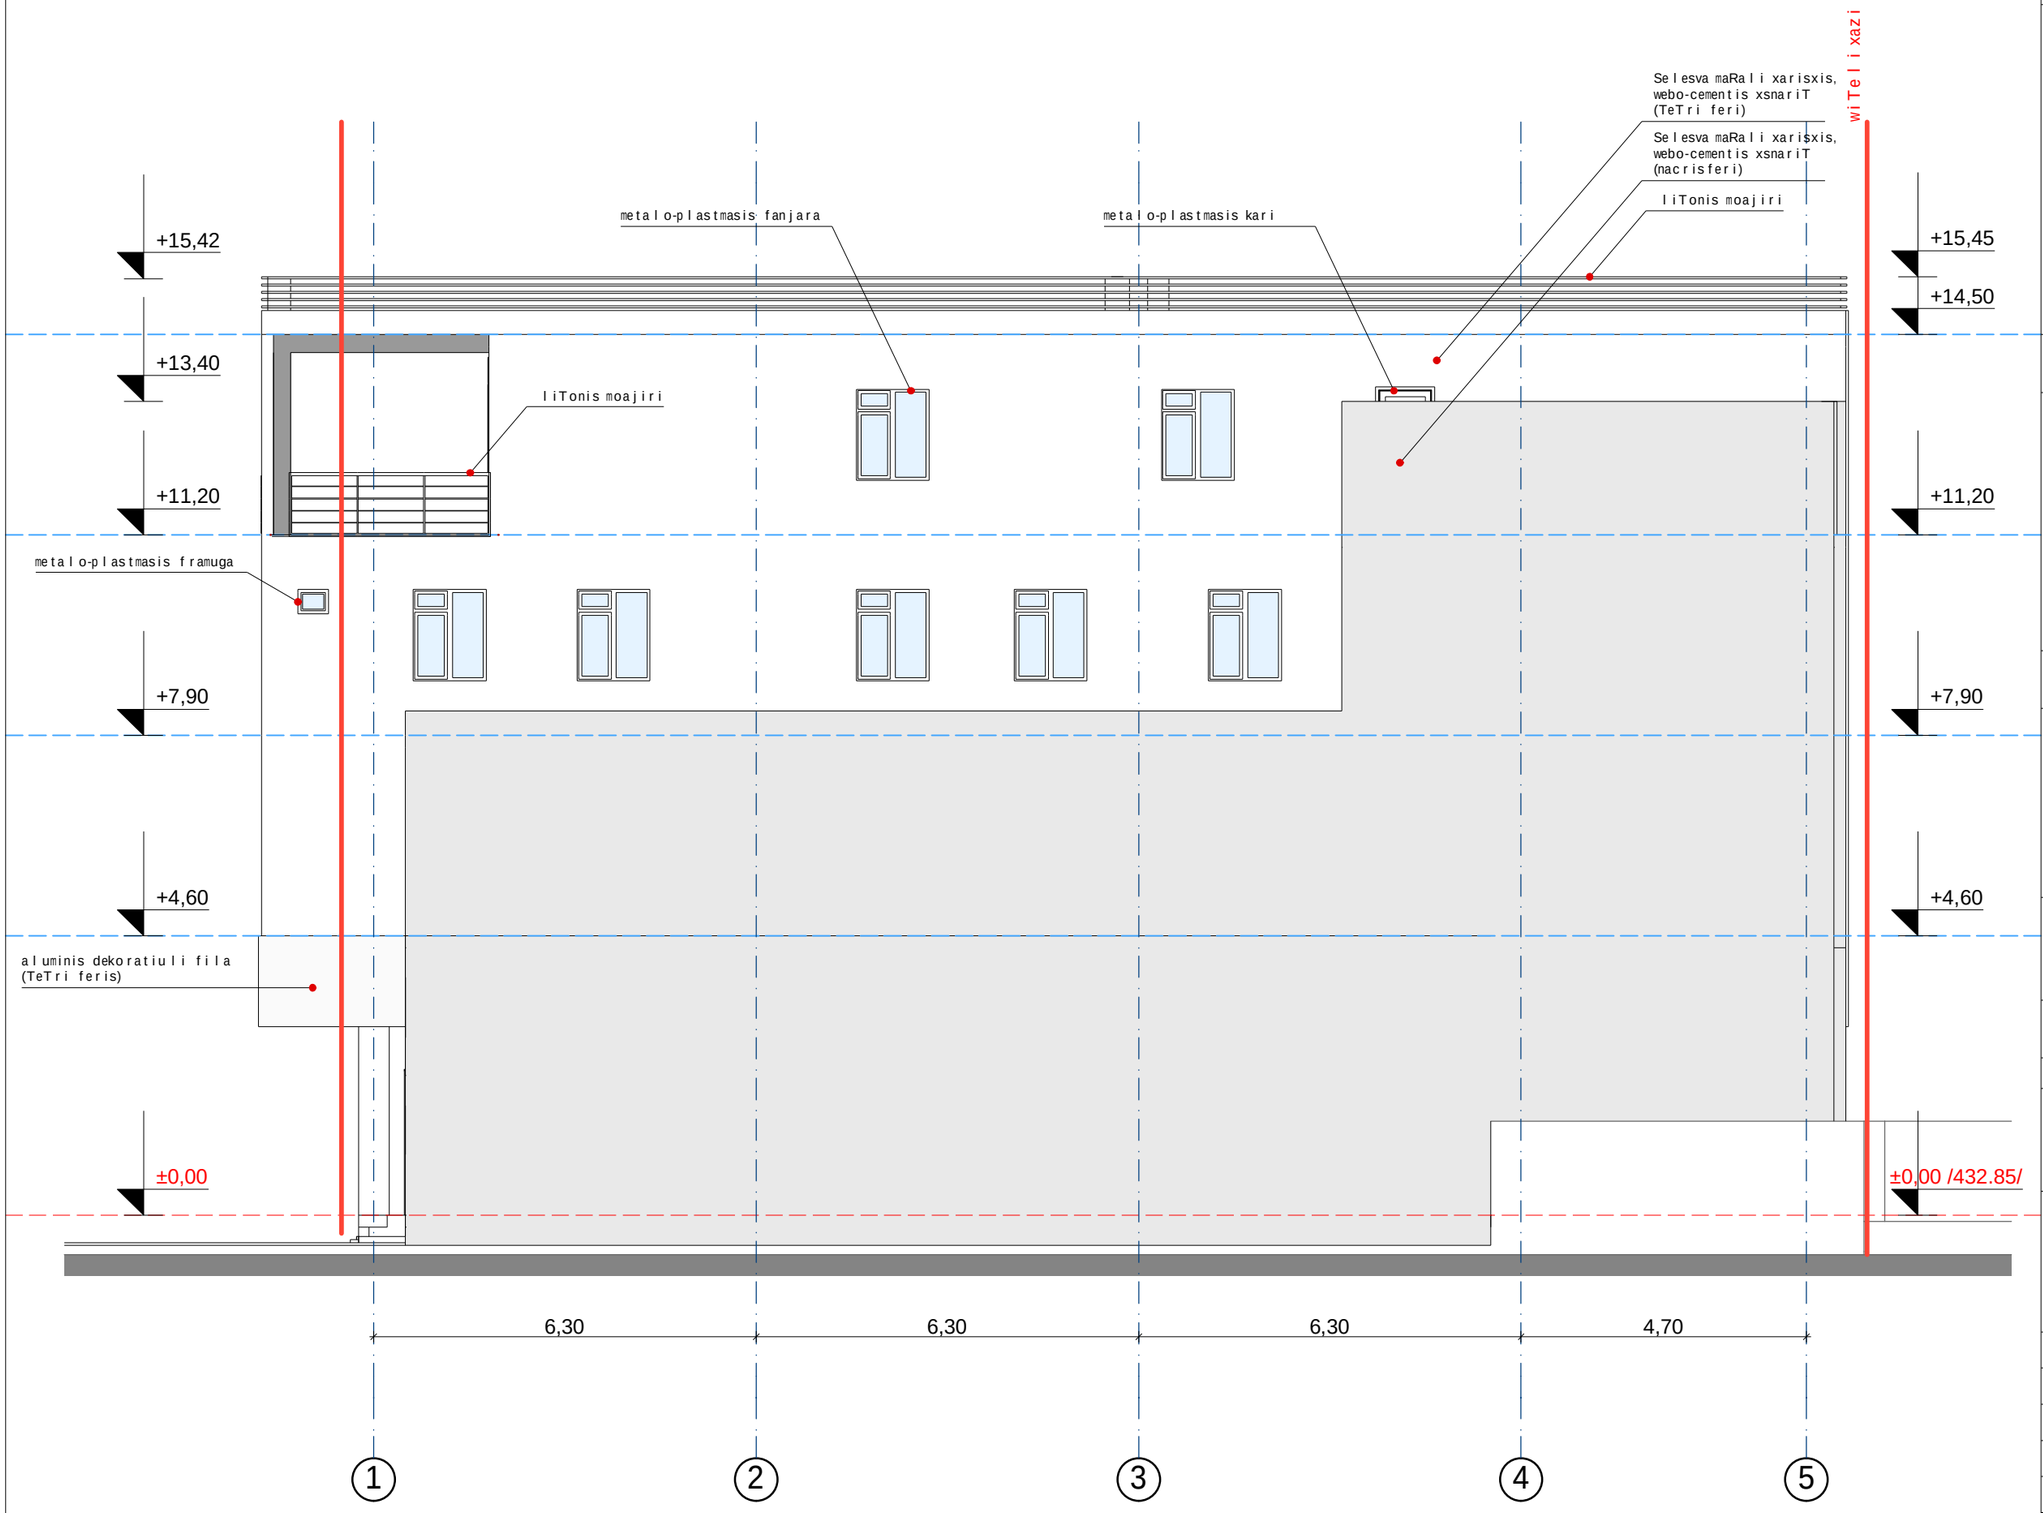

formati A-3 | Tbilisi 2015 w. | dakveTa #

eqsplikacia:

-

pirobiTi niSnebi

1 — — - Wrilis xazi

±0,00 - sarTulis niSnuli

±0,00 /432.85/ - arqiteqturuli niSnuli

- nakveTis sazRvari

SeniSvnebi:

1. naxazze saproeqto Senobis nuli Seesabameba absolutur niSnuls - 432.85
2. naxazze zomebi mocemuli a metrebSi
3. naxazis yvela cvlileba mSeneblobisas SeTanxmebuli unda iyos proeqtis avtorTan

damkveTi	Sps "redi" s/k 200209103	misamarTi: guramiSvilisq #84 (nakveTi 003/003)
direqtori	T. Salamberize	
el-fosta	clinicredi@mail.com	tel.: 2 65 11 21

SeTanxmebuli a damkveTTan | xelmowera

proeqtis saxelwodeba

farTo profilis saavadmyofo

Sps "redi"
s/k 200209103

Tanamdeboba	gvari	xelmowera	TariRi
direqtori	T. Salamberize		
proeqtisavtori	d. maruaSvili		
daamuSava	d. maruaSvili		
Seamowma	z. qavTaraZe		

masStabi	1:100	fasadi 1-5 RerZebSi (saproeqto)
TariRi	25.11.15	

stadia	furclebi	furceli
proeqti	-	a- --

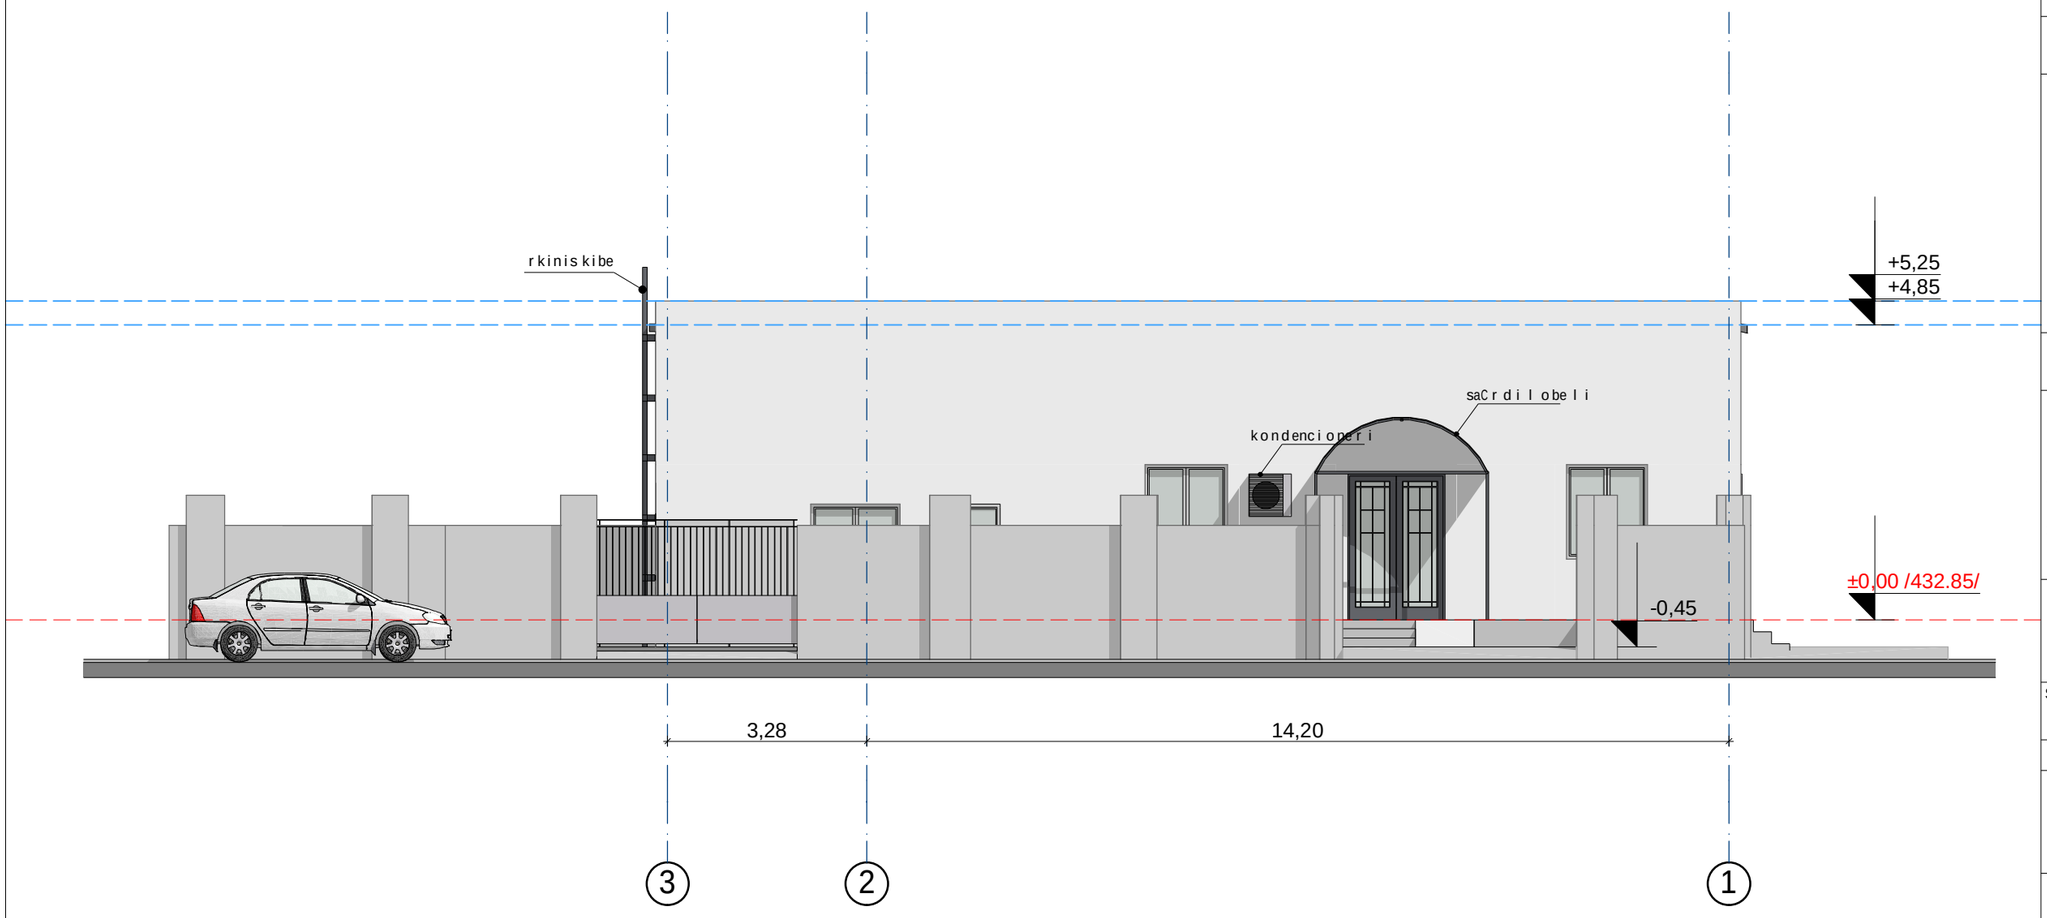

format A-3

Tbilisi 2015 w.

dakveTa #

eqspl ikacia:

-

pirobiTi niSnebi

1 — — — -Wri l is xazi

±0,00 -sar Tul isniSnul i

±0,00 /432.85/ -arqiteqturul iniSnul i

-nakveTis sazRvari

SeniSvnebi:

1. naxazze sapr oekto Senobis nul i Seesabameba abso l utur niSnul s - 432.85
2. naxazze zomebi mocemul ia met rebSi
3. naxazis yvel a cv l i l eba mSeneb l obisas SeTanxmebul i unda iyos pr oekt is avtor Tan

damkveTi	Sps "redi" s/k 200209103	misamar Ti: gu ramiSvi l isq #84 (nakveTi 003/003)
direqtori	T. Sa l amber iZe	
el-fosta	clinicredi@mail.com	tel.: 2 65 11 21

SeTanxmebul ia damkveTTan — xe l mowera

pr oekt is saxe l wodeba

far To profi l is saavadmyofo

	Sps "redi" s/k 200209103

Tanamdeboba	gvari	xe l mowera	TariRi
direqtori	T. Sa l amber iZe		
proekt isavtori	d. maruaSvi l i		
daamuSava	d. maruaSvi l i		
Seamowma	z. qavTaraZe		
masStabi	1:100	fasadi 3-1 RerZebSi (arsebu l i)	
TariRi	25.11.15		
stadia		furclebi	furceli
proekti		-	a- --



formati A-3 | Tbilisi 2015 w. | dakveTa #

eqsplikacia:

-

pirobiTi niSnebi

1 — — — -wrilis xazi

±0,00 -sarTulisniSnuli

±0,00 /432.85/ -arqiteqturuli niSnuli

-nakveTis sazRvari

SeniSvnebi:

1. naxazze saproeqto Senobisnuli Seesabameba absolutur niSnuls - 432.85
2. naxazze zomebi mocemuli ametrebSi
3. naxazis yvelacvlileba mSeneblobisas SeTanxmebuli unda iyos proeqtis avtorTan

damkveTi	Sps "redi" s/k 200209103	misamarTi: guramiSvilisq #84 (nakveTi 003/003)
direqtori	T.SalamberiZe	
el-fosta	clinicredi@mail.com	tel.: 2 65 11 21

SeTanxmebuli damkveTTan | xelmowera

proeqtis saxelwodeba

farTo profilis saavadmyofo

Sps "redi"
s/k 200209103

Tanamdeboba	gvari	xelmowera	TariRi
direqtori	T.SalamberiZe		
proeqtisavtori	d.maruaSvili		
daamuSava	d.maruaSvili		
Seamowma	z.qavTaraZe		
masStabi	1:100	fasadi 5-1 RerZebSi (saproeqto)	
TariRi	25.11.15		
stadia		furclebi	furceli
proeqti		-	a- --

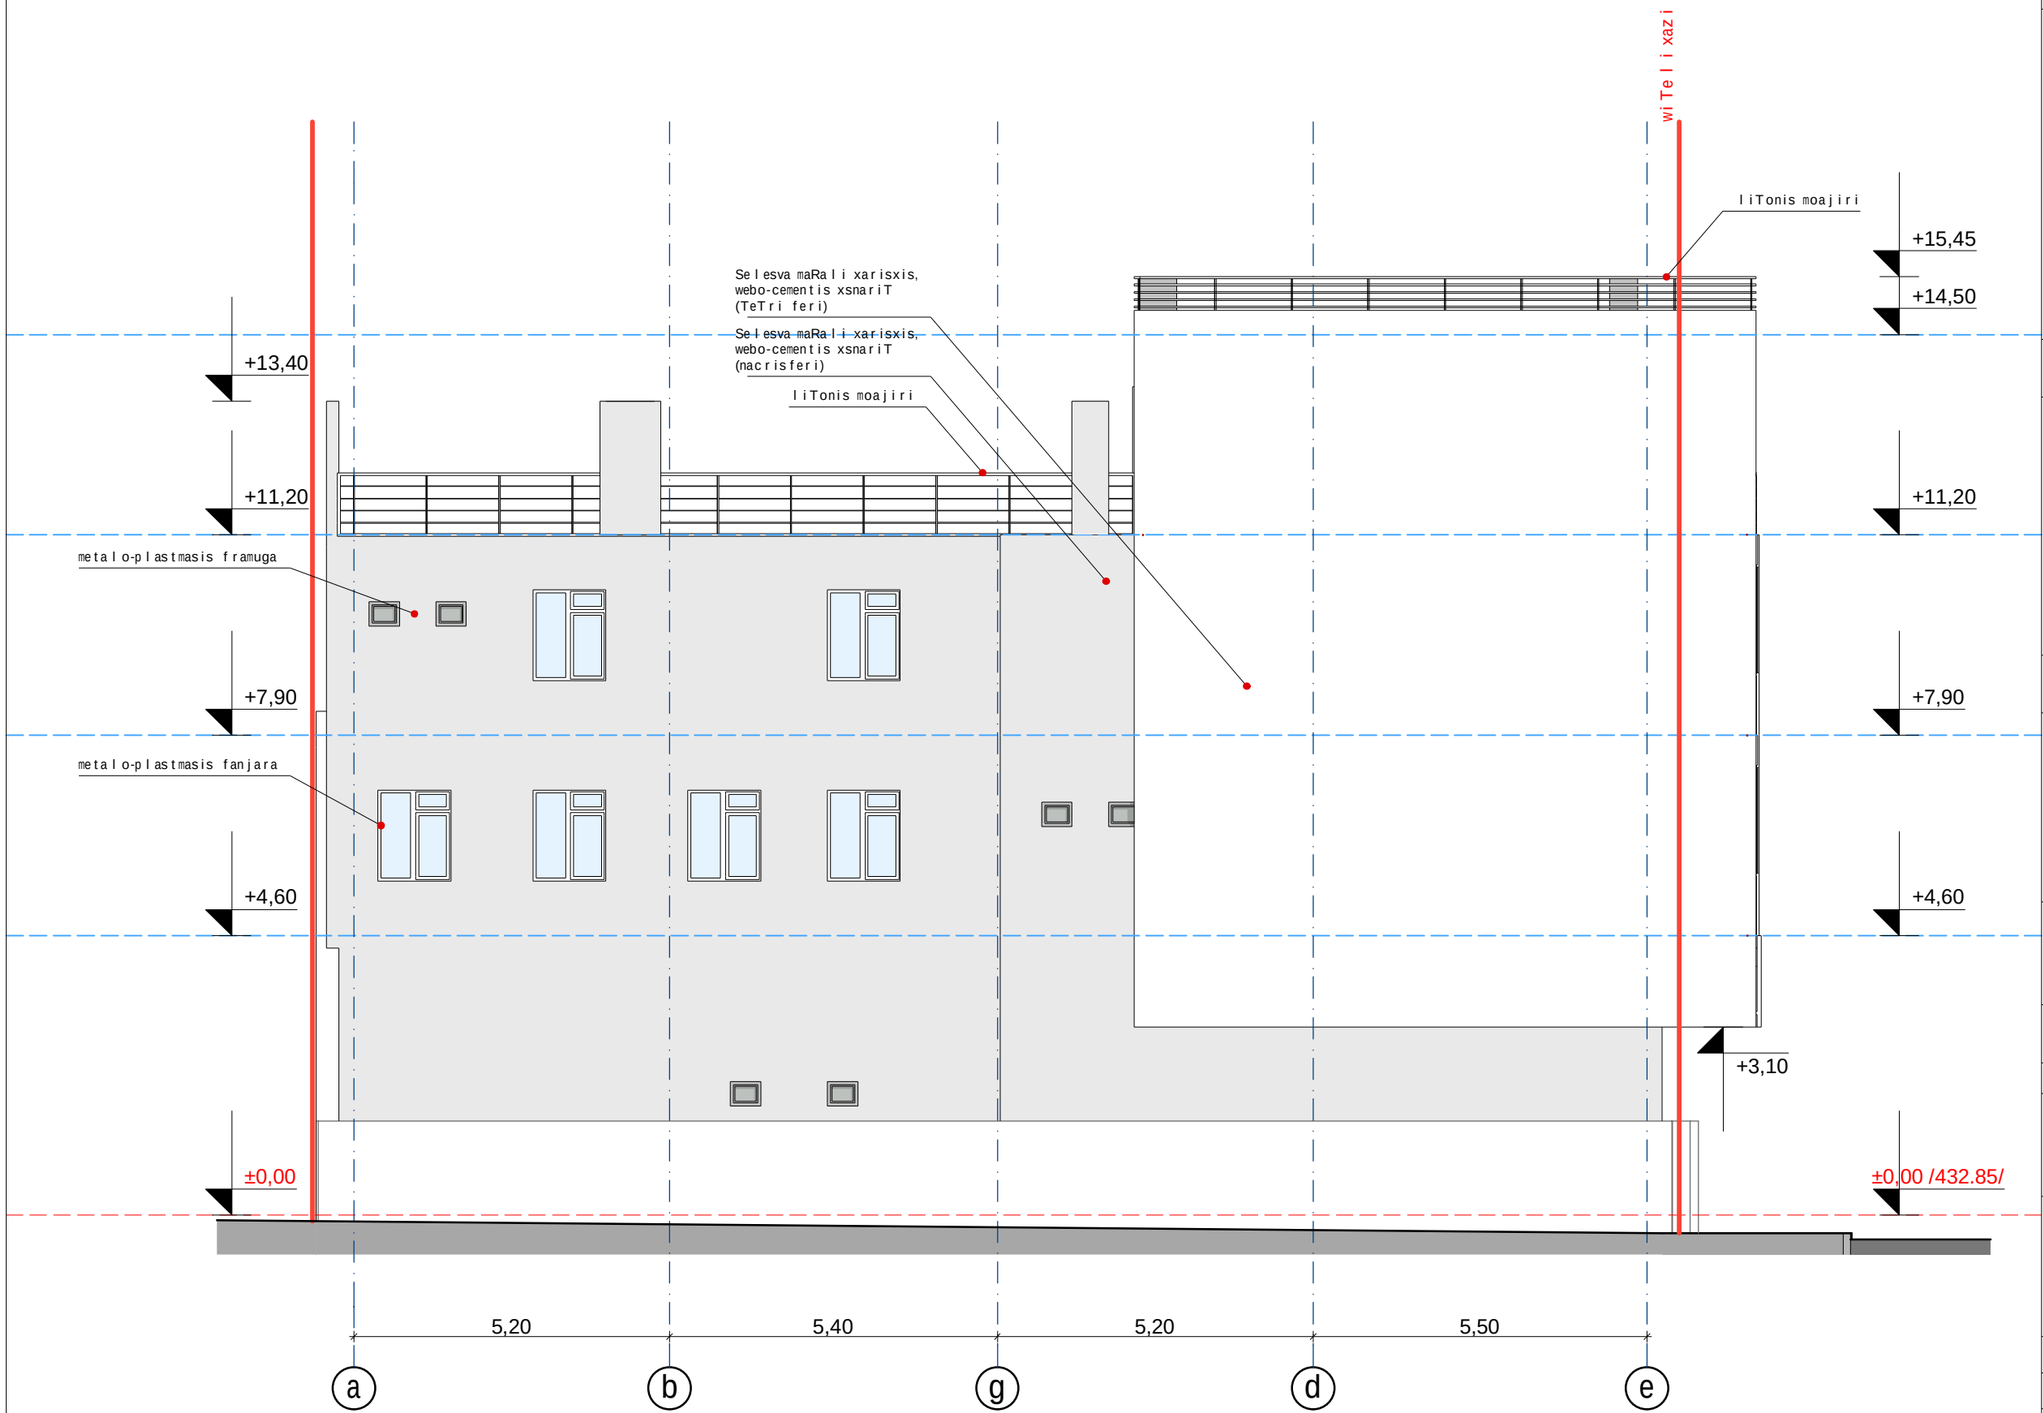

formati A-3 | Tbilisi 2015 w. | dakveTa #

eqsplikacia:

-

pirobiTi niSnebi

1 — — — -Wrilis xazi

±0,00 -sarTulis niSnuli

±0,00 /432.85/ -arqiteqturuli niSnuli

-nakveTis sazRvari

SeniSvnebi:

1. naxazze saproeqto Senobis nuli Seesabameba absolutur niSnuls - 432.85
2. naxazze zomebi mocemuli a metrebSi
3. naxazis yvela cvlileba mSeneblobisas SeTanxmebuli unda iyos proeqtis avtorTan

damkveTi Sps "redi" s/k 200209103
direqtori T. Salamberize
el-fosta clinicredi@mail.com
misamarTi: guramiSvilisq #84 (nakveTi 003/003)
tel.: 2 65 11 21

SeTanxmebuli a damkveTTan	xelmowera

proeqtis saxelwodeba

farTo profilis saavadmyofo

Sps "redi"
s/k 200209103

Tanamdeboba	gvari	xelmowera	TariRi
direqtori	T. Salamberize		
proeqtisavtori	d. maruaSvili		
daamuSava	d. maruaSvili		
Seamowma	z. qavTaraZe		
masStabi	1:100	fasadi a-e RerZebSi (saproeqto)	
TariRi	25.11.15		
stadia		furclebi	furceli
proeqti		-	a- --

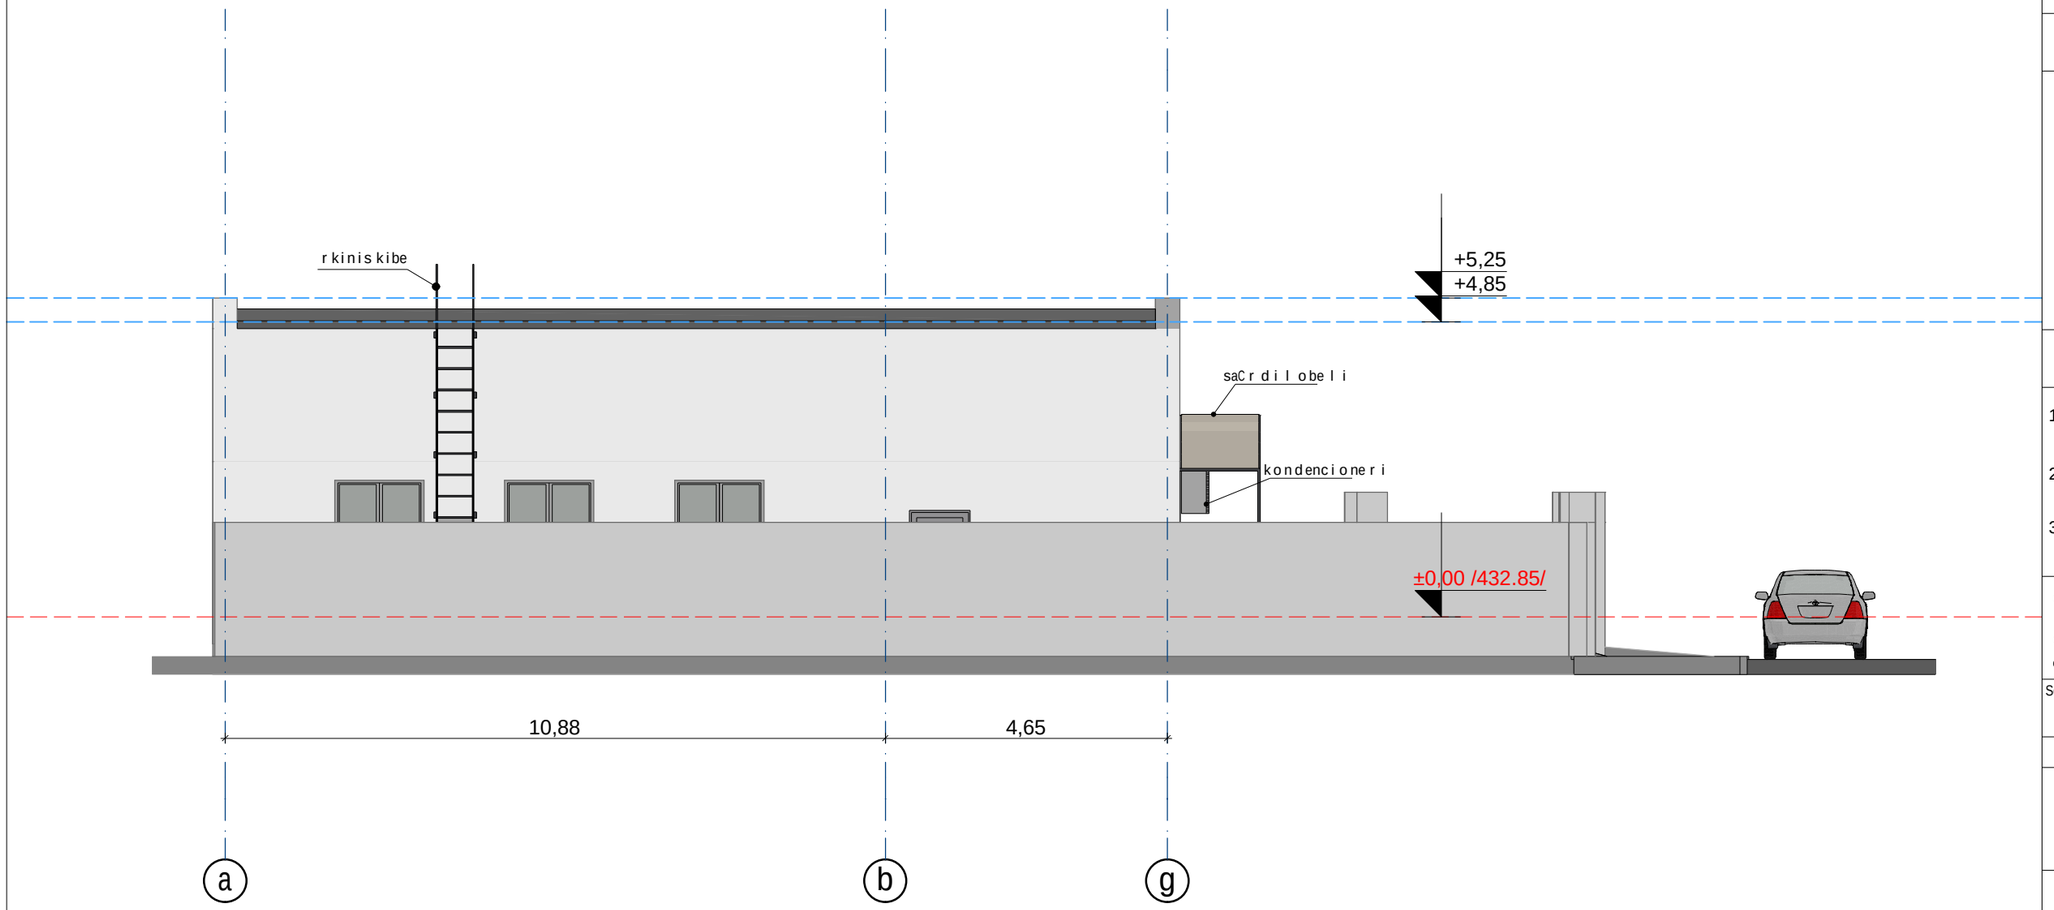

formati A-3	Tbilisi 2015 w.		
	dakveTa #		

eqsplikacia:

-

pirobiTiniSnebi

1 - Wrilis xazi

±0,00 - sarTulisniSnuli

±0,00 /432.85/ - arqiteqturuliniSnuli

- nakveTis sazRvari

SeniSvnebi:

1. naxazze saproeqto Senobisnuli
   Seesabameba absolutur niSnuls - 432.85
2. naxazze zomebi mocemulia metrebSi
3. naxazis yvela cvlilebamSenebl obisas
   SeTanxmebuli undaiyos proeqtis avtor Tan

damkveTi Sps"redi" s/k 200209103	misamarTi: guramiSvilisq #84 (nakveTi 003/003)
direqtori T.SalamberiZe	
el-fosta clinicredi@mail.com	tel.: 2 65 11 21

SeTanxmebulia damkveTTan	xelmowera

proeqtis saxelwodeba

farTo profilis saavadmyofo

Sps"redi"
s/k 200209103

Tanamdeboba	gvari	xelmowera	TariRi
direqtori	T.SalamberiZe		
proeqtisavtori	d.maruaSvili		
daamuSava	d.maruaSvili		
Seamowma	z.qavTaraZe		
masStabi	1:100	fasadia-g RerZebSi (arsebuli)	
TariRi	25.11.15		

stadia	furclebi	furceli
proeqti	-	a- --



formati A-3

Tbilisi 2015 w.

dakveTa #

eqsplikacia:

-

pirobiTiniSnebi

1 - Wrilis xazi

±0,00 - sarTulisniSnuli

±0,00 /432.85/ - arqiteqturuliniSnuli

- nakveTis sazRvari

SeniSvnebi:

1. naxazze saproeqto Senobis nuli Seesabameba absolutur niSnuls - 432.85
2. naxazze zomebi mocemulia metrebSi
3. naxazis yvela cvlilebamSenebl obisas SeTanxmebuli undaiyos proeqtis avtorTan

damkveTi Sps"redi" s/k 200209103

direqtori T.SalamberiZe

el-fosta clinicredi@mail.com

misamarTi: guramiSvilisq #84 (nakveTi 003/003)

tel.: 2 65 11 21

SeTanxmebulia damkveTTan | xelmowera

proeqtis saxelwodeba

farTo profilis saavadmyofo

Sps"redi" s/k 200209103

Tanamdeboba	gvari	xelmowera	TariRi
direqtori	T.SalamberiZe		
proeqtis avtori	d.maruaSvili		
daamuSava	d.maruaSvili		
Seamowma	z.qavTaraZe		
masStabi	1:100	fasadie-aRerZebSi (saproeqto)	
TariRi	25.11.15		
stadia		furclebi	furceli
proeqti		-	a- --

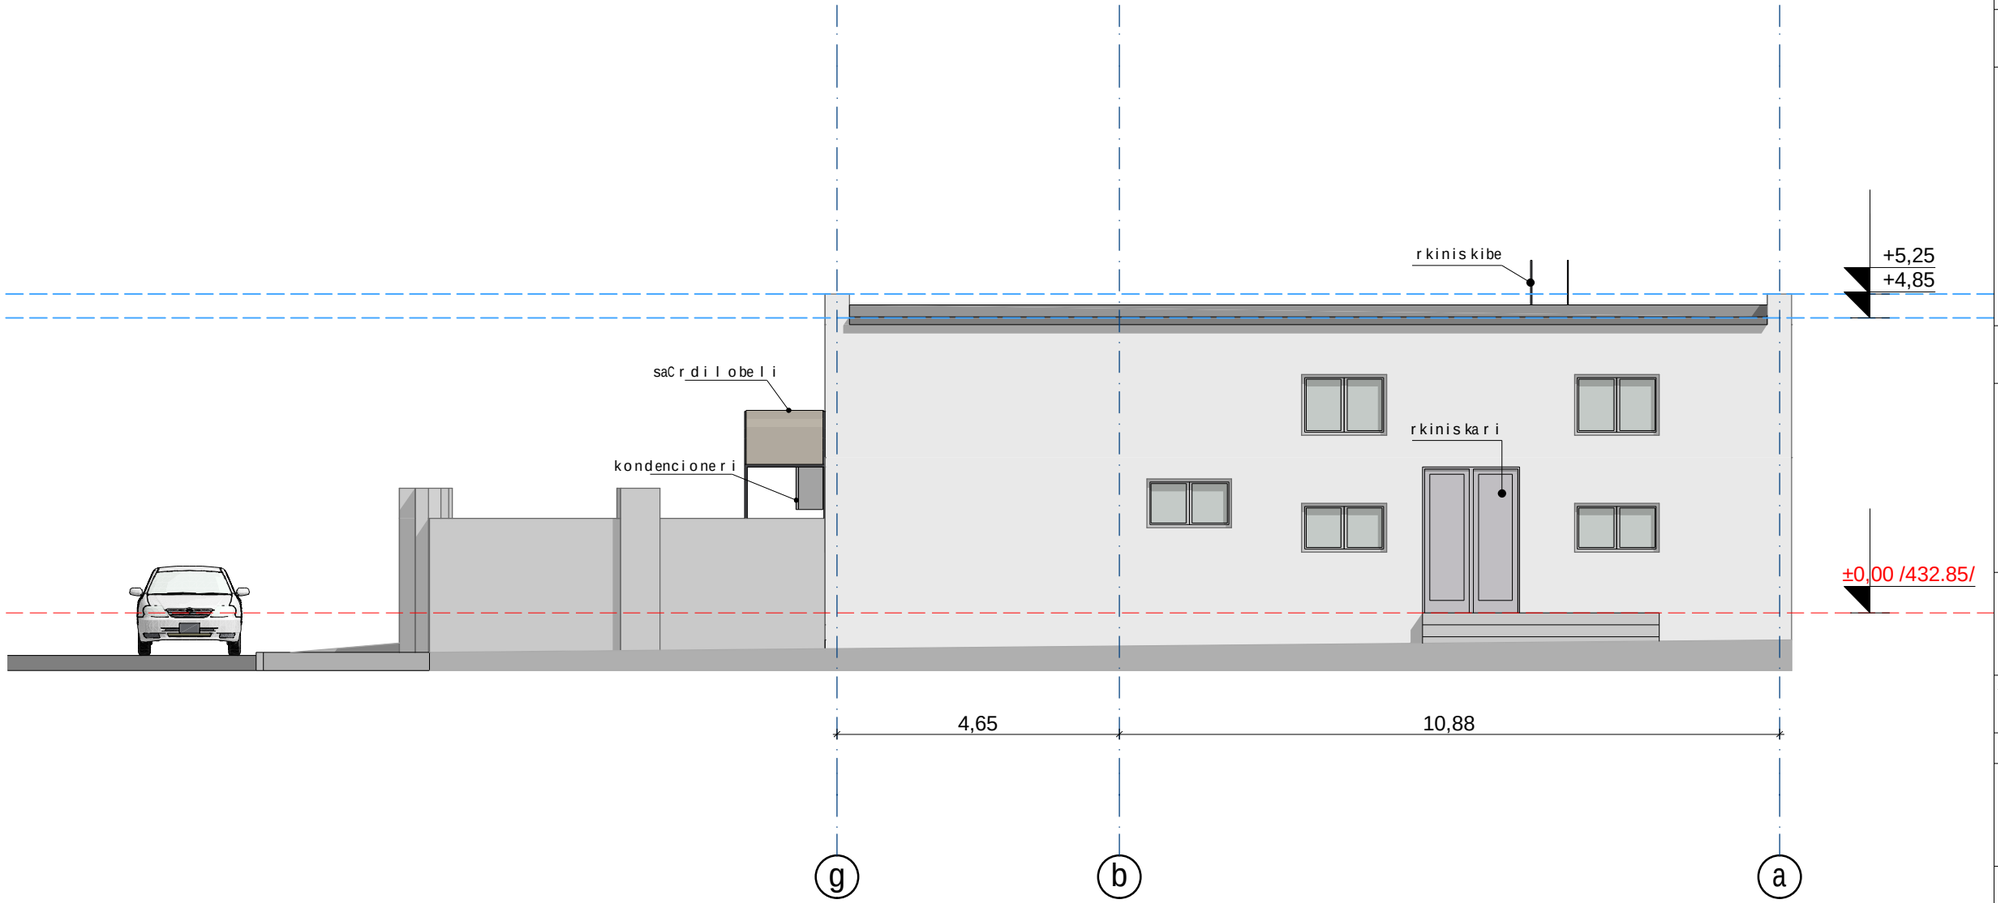

formati A-3

Tbilisi 2015 w.

dakveTa #

eqsplikacia:

-

pirobiTiniSnebi

1 — — — - WrilisxaziTi

±0,00 - sarTulisniSnuli

±0,00 /432.85/ - arqiteqturuliniSnuli

- nakveTissazRvari

SeniSvnebi:

1. naxazzesaproeqto Senobisnuli
   Seesabameba absoluturniSnuls - 432.85
2. naxazze zomebimocemuliametrebSi
3. naxazisyvelacvliliebamSeneblobisas
   SeTanxmebuliundaiyosproeqtisavtorTan

damkveTi	Sps "redi" s/k 200209103	misamarTi: guramiSvilisq #84 (nakveTi 003/003)
direqtori	T. Salamberize	
el-fosta	clinicredi@mail.com	tel.: 2 65 11 21

SeTanxmebuliadamkveTTan	xelmowera

proeqtissaxelwodeba

farTo profilissaavadmyofo

	Sps "redi" s/k 200209103

Tanamdeboba	gvari	xelmowera	TariRi
direqtori	T. Salamberize		
proeqtisavtori	d. maruaSvili		
daamuSava	d. maruaSvili		
Seamowma	z. qavTaraZe		
masStabi	1:100	fasadi g-a RerZebSi (saproeqto)	
TariRi	25.11.15		
stadia		furclebi	furceli
proeqti		-	a- --