ფასადი /1-1/

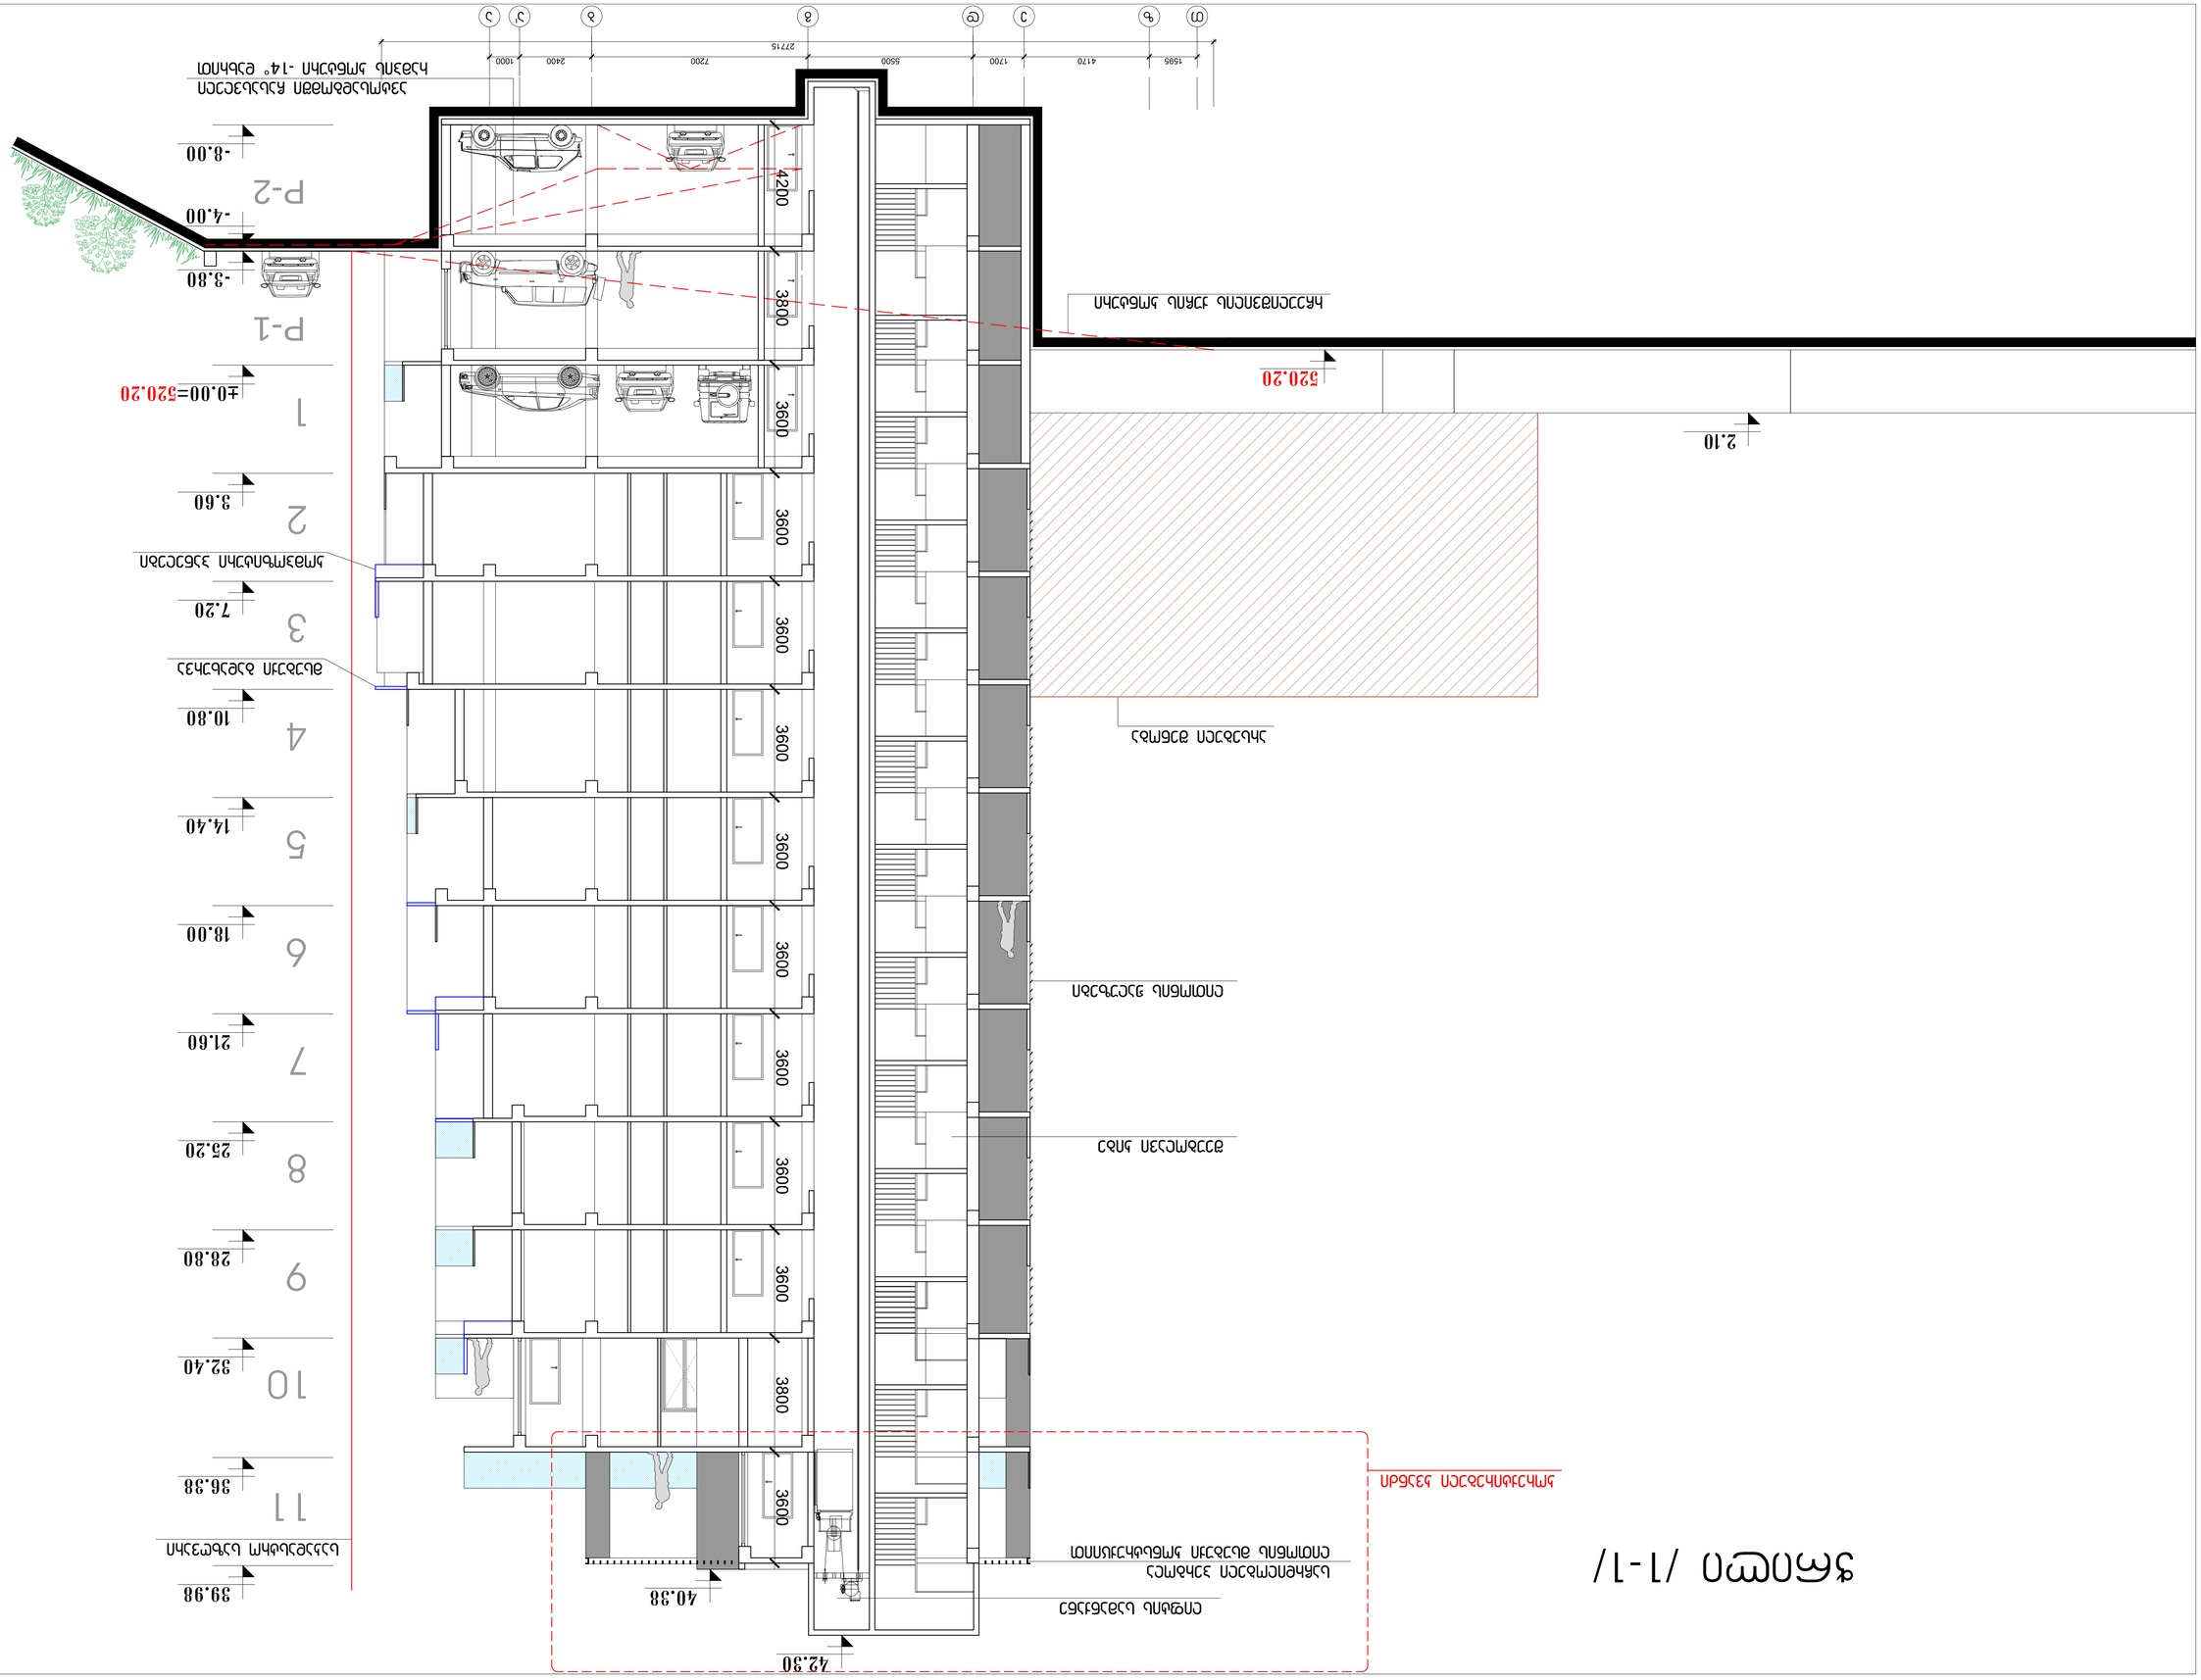
1 2 3 4 5 6 7 8 9 10 11
1595 4170 1700 5500 7200 2400 1000
27715
4200 3800 3600 3600 3600 3600 3600 3600 3600 3600 3800
P-1 P-2
±0.00=520.20
3.60 7.20 10.80 14.40 18.00 21.60 25.20 28.80 32.40 36.38 39.98
-3.80 -4.00 -8.00
40.38 42.30
520.20 2.10
ალუმინის ფანჯრის შუშათა ბლოკი
ალუმინის ფანჯრის ბლოკი
ალუმინის ფანჯრის ბლოკი
ალუმინის ფანჯრის

ჭრილი /2-2/



დაკვეთა	CAD FILE	ფორმატი	თარიღი
017.13	DWG	A1	2015

შეხვლორება:

შენიშვნა:

კირობითი აღნიშვნები:

ექსკლიკაცია:

ნახაზის დასახელება:

ჭრილი 2-2

ობიექტის დასახელება:

ხაცხოვრებელი შენობა

დამკვეთი:	შ.პ.ს. „აშხილა„
მისამართი:	ქ. თბილისი , ვაკე- საბურთალოს რაიონი, რნეულიშვილის ქ. ნიხი №-2.
დირექტორი:	ვ.აბრამიშვილი
შეასრულა:	დ.მოკმანიშვილი

DMARK ARCHITECTURAL COMPANY

შ.პ.ს. "დე-მარკი"
არქიტექტურული კომპანია
TEL. (+995 32) 23 40 08.
FAX. (+995 32) 23 40 08.

სტადია	მასშტაბი	შეიცელი	შეიცლები	ვარიანტი
ა.პ.	1:100	ა-23	23	ა