
შპს "კირკიტაძე და კომპანია"

LTD "KIRKITADZE & COMPANY"

ქ. თბილისში, ხოშარაულისა და ელიავას ქუჩებს
მდ.მტკვარის მარცხენა [illegible]
შპს "ან-ჯი"-ს საკუთრებაში არსებული არასასოფლო სამეურნეო მიწის ნაკვეთის,
წითელი ხაზის კუთხეების დაკვალვის

საპროექტო ტერიტორია

ს ქ ე მ ა

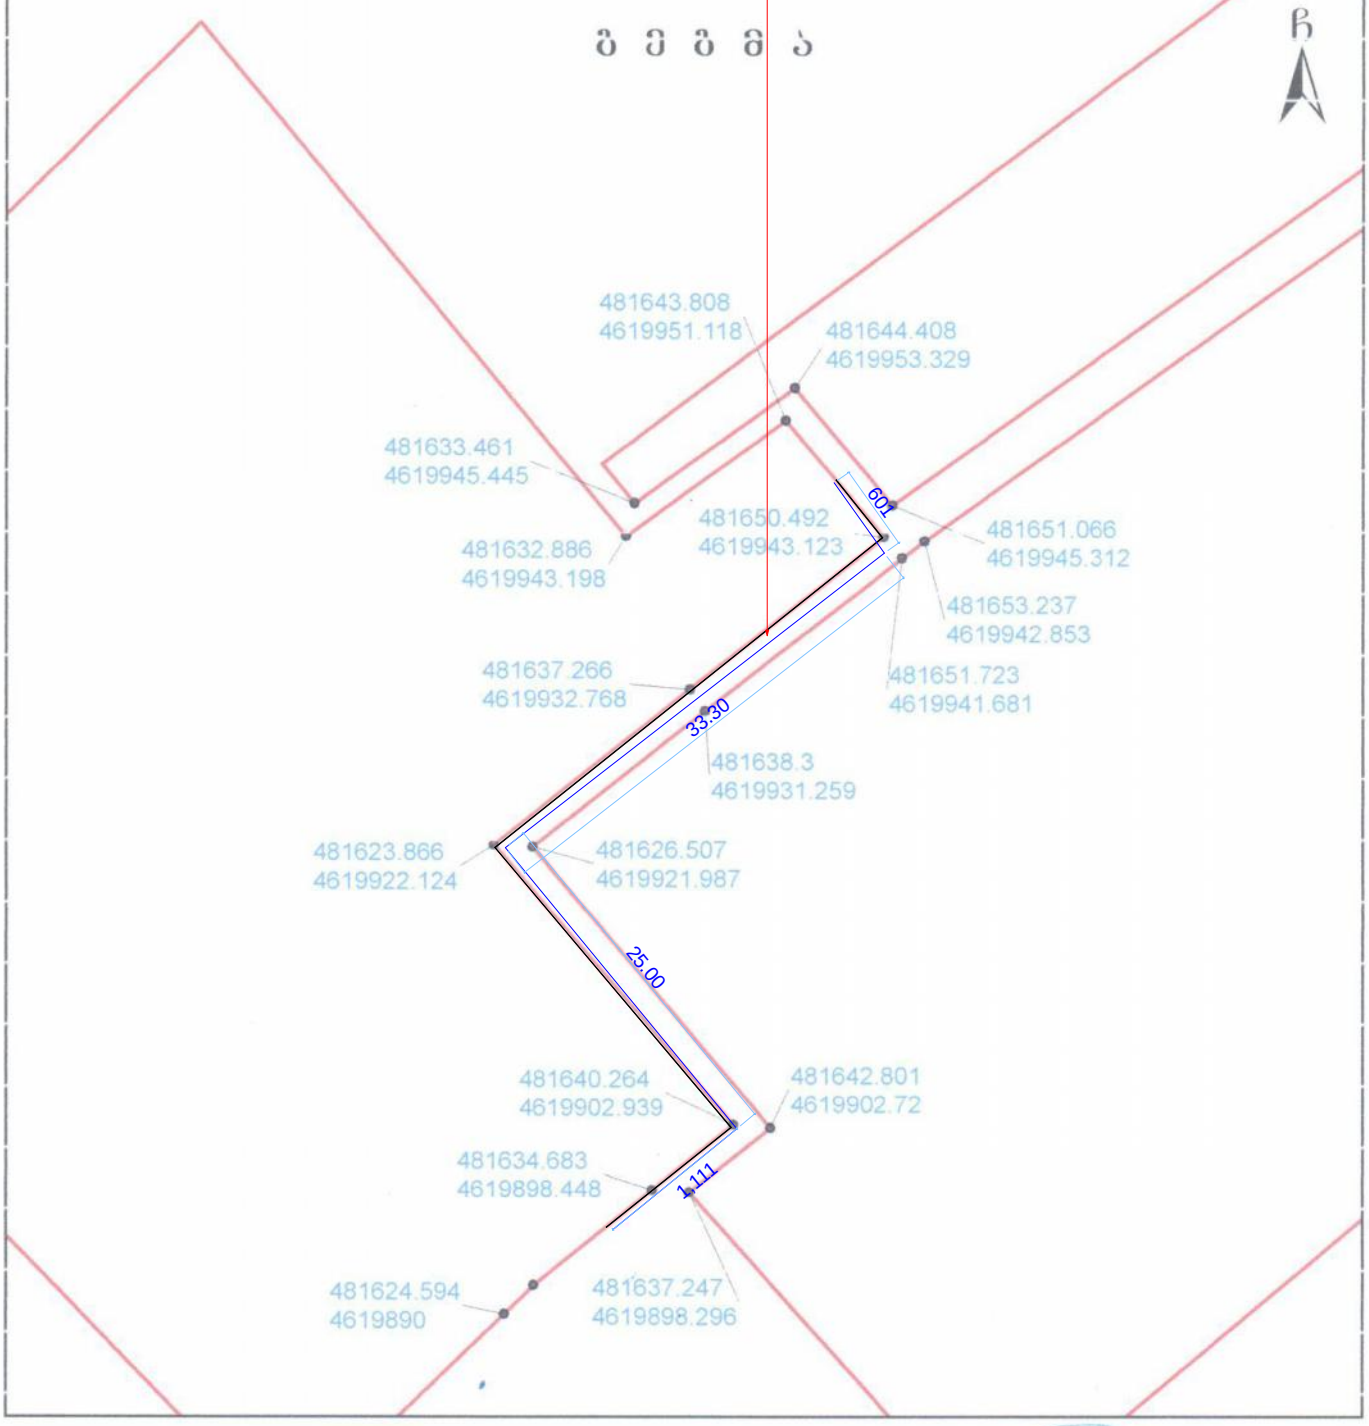

კოორდინატთა სისტემა	შპს "კირკიტაძე და კომპანია"	დირექტორი: კირკიტაძე რ.
WGS_1984_UTM_Zone_38N Projection: Transverse_Mercator False_Easting: 500000,000000 False_Northing: 0,000000 Central_Meridian: 45,000000 Scale_Factor: 0,999600 Latitude_Of_Origin: 0,000000 Linear Unit: Meter	LTD "KIRKITADZE & COMPANY" 27 pekini street, Tbilisi, Georgia, postal code 0160, tel: +995 32 374649 fax: +995 32 372300 www. kirkitadze.ge kirkitadze@mail.ru s/n. 416294067	შემსრულებელი: მოსულიშვილი მ. დამკვეთი: შპს "ან-ჯი" მასშტაბი: 1:500 23.12.2015წ.

თუნუქის პროფილირებული პანელი




თუნუქის პროფილირებული პანელი
11.11
2.20
25.00