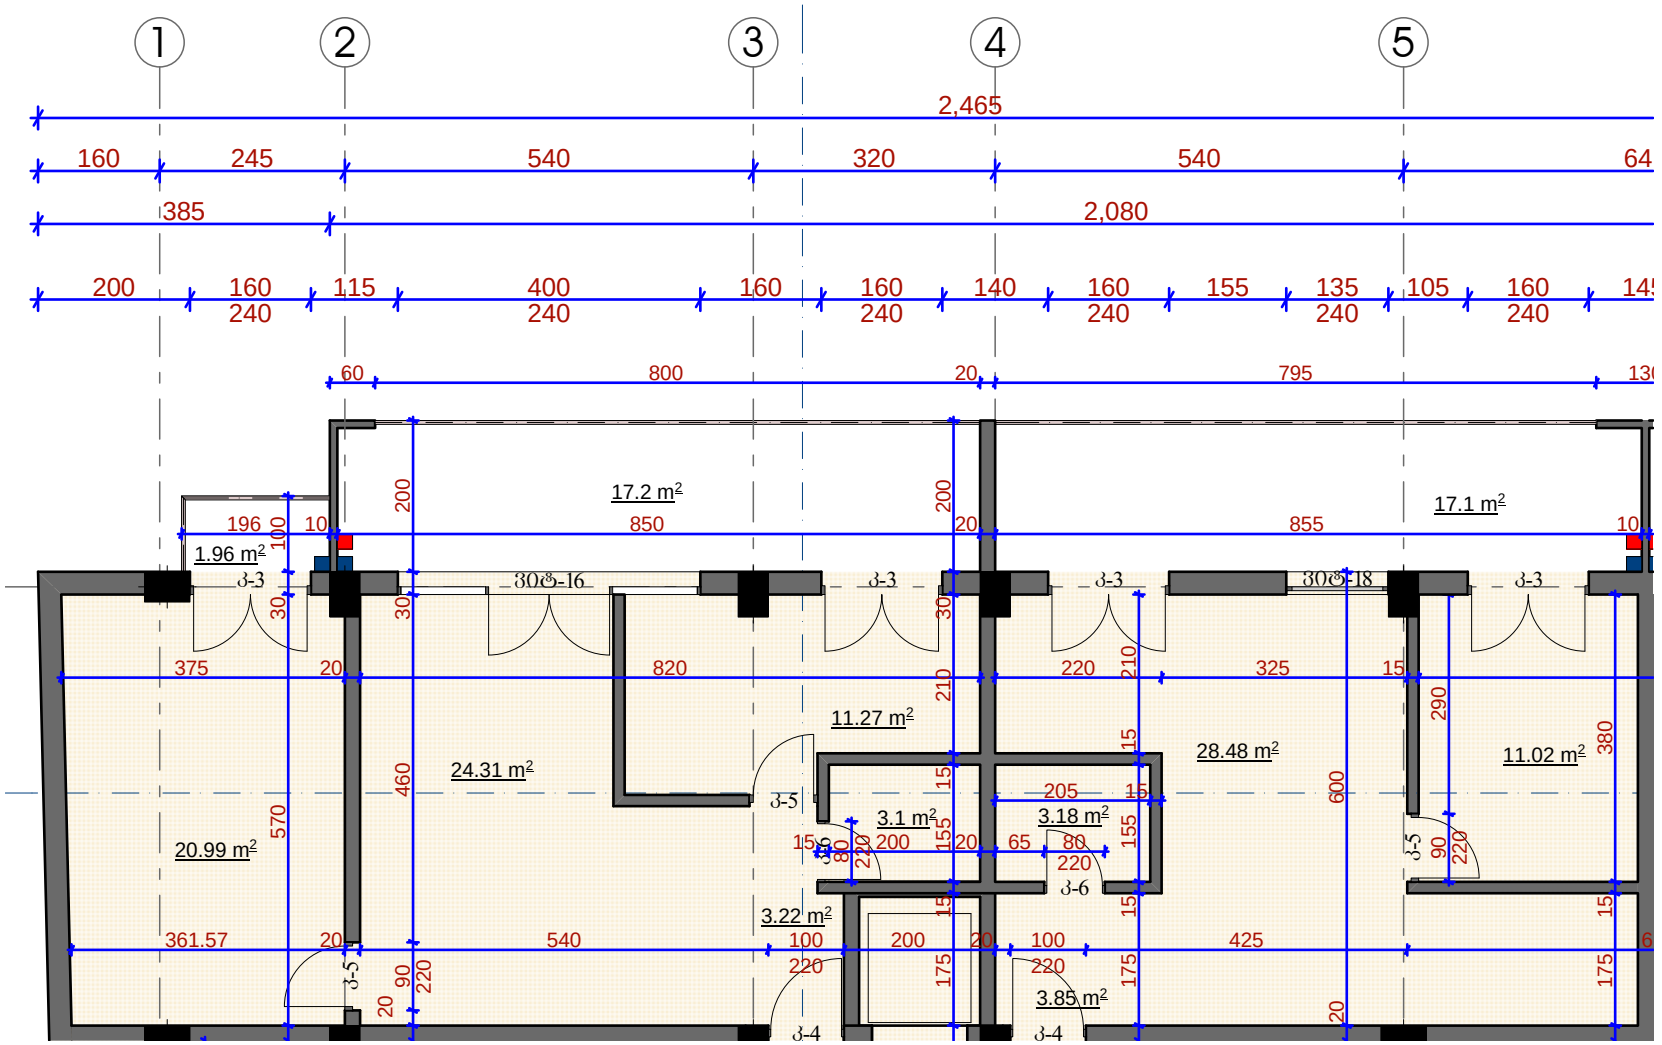
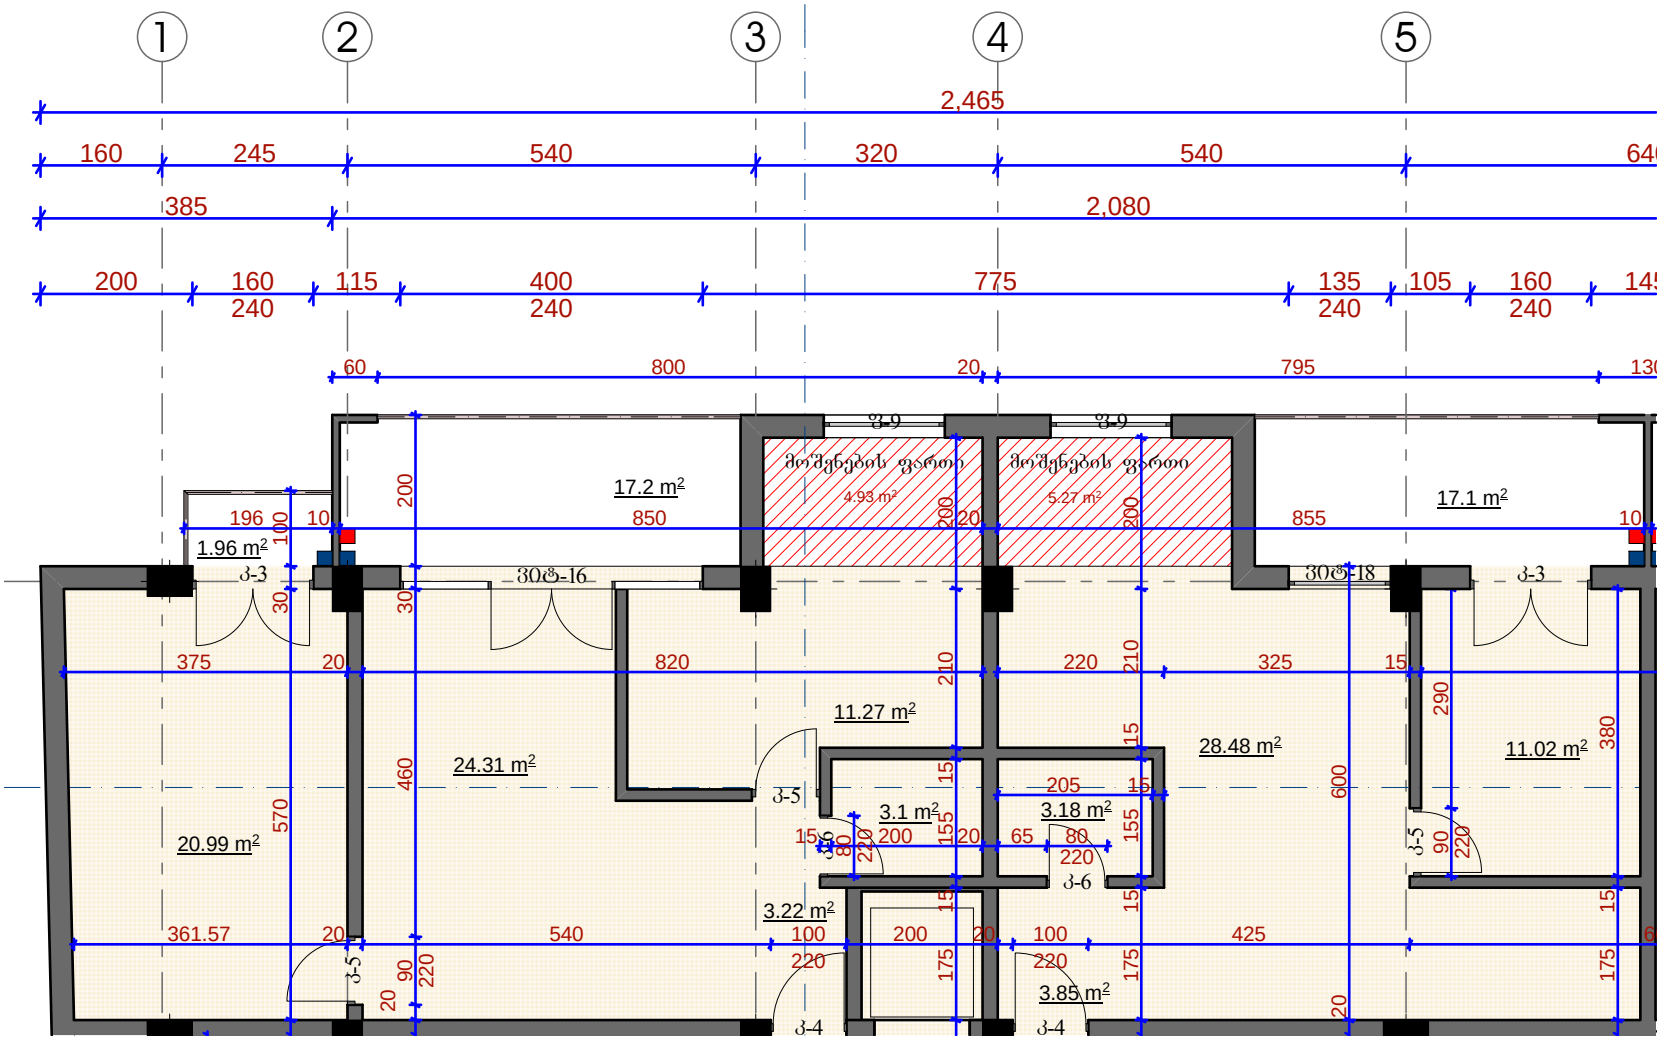

1
2
3
4
5
2,465
160
245
540
320
540
385
2,080
200
160
240
115
400
240
160
160
240
140
160
240
155
135
240
105
160
240
60
800
20
795
17.2 m²
17.1 m²
1.96 m²
850
855
196
100
10
200
30
Ø3
Ø3-16
Ø3-18
375
820
220
325
210
15
290
380
11.27 m²
24.31 m²
28.48 m²
11.02 m²
460
570
600
205
3.1 m²
3.18 m²
20.99 m²
155
80
65
90
Ø5
Ø6
3.22 m²
361.57
540
100
425
175
3.85 m²
Ø4


1
2
3
4
5
2,465
160
245
540
320
540
385
2,080
200
160
240
115
400
240
775
135
240
105
160
240
60
800
20
795
ფ-9
ფ-9
მოშენების ფართი
4.93 m²
მოშენების ფართი
5.27 m²
17.2 m²
850
17.1 m²
855
196
100
10
1.96 m²
ბ-3
პრ-16
პრ-18
ბ-3
375
20
820
210
220
210
325
15
11.27 m²
28.48 m²
11.02 m²
290
380
24.31 m²
460
570
600
ბ-5
205
3.1 m²
3.18 m²
20.99 m²
155
200
65
80
220
ბ-6
3.22 m²
361.57
540
100
220
425
ბ-5
90
220
175
3.85 m²
ბ-4
ბ-4