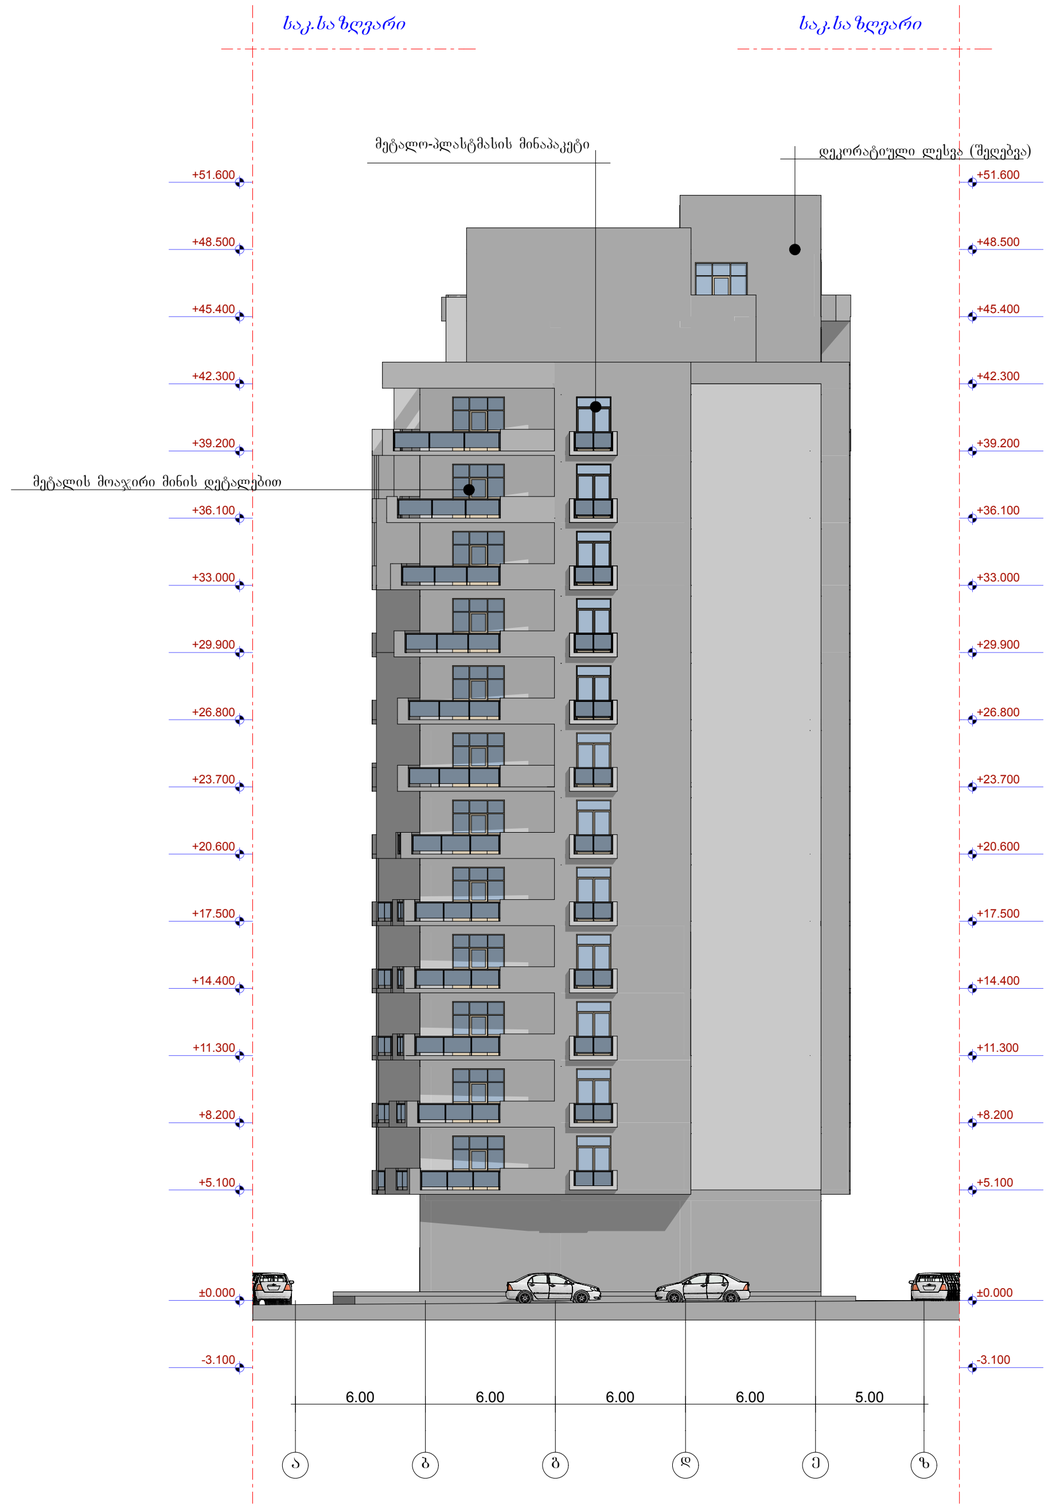

ფასადი ა-ზ ღერძებში
მ. 1:100

ფორმატი A-0 | თბილისი 2014 წ. ღაქვეთა №

ექსპლიკაცია

ფასადი ა-ზ ღერძებში
მ. 1:100

პირობითი ნიშნები

დამკვეთი

პროექტის ორგანიზ.

შეთანხმებულია დამკვეთთან

პროექტის სახელწოდება

მრავალბინიანი საცხოვრებელი სახლი

შ.პ.ს. „Cube-X„
საქართველო, თბილისი,
ზანდუკელის ქ. N11-ის
ტელ: 574 11 11 06

დამფუძნებელი	ლ.ქვანია		
არქიტექტორი	ზ.ვეფხვაძე		
არქიტექტორი	დ.ხიზანიშვილი		
არქიტექტორი	ლ. ქვანია		
მასშტაბი	1:100		
თარიღი			
სტადია		ფურცლები	ფურცელი
პროექტი			

ფასადი ზ-ა ღერძებში
მ. 1:100

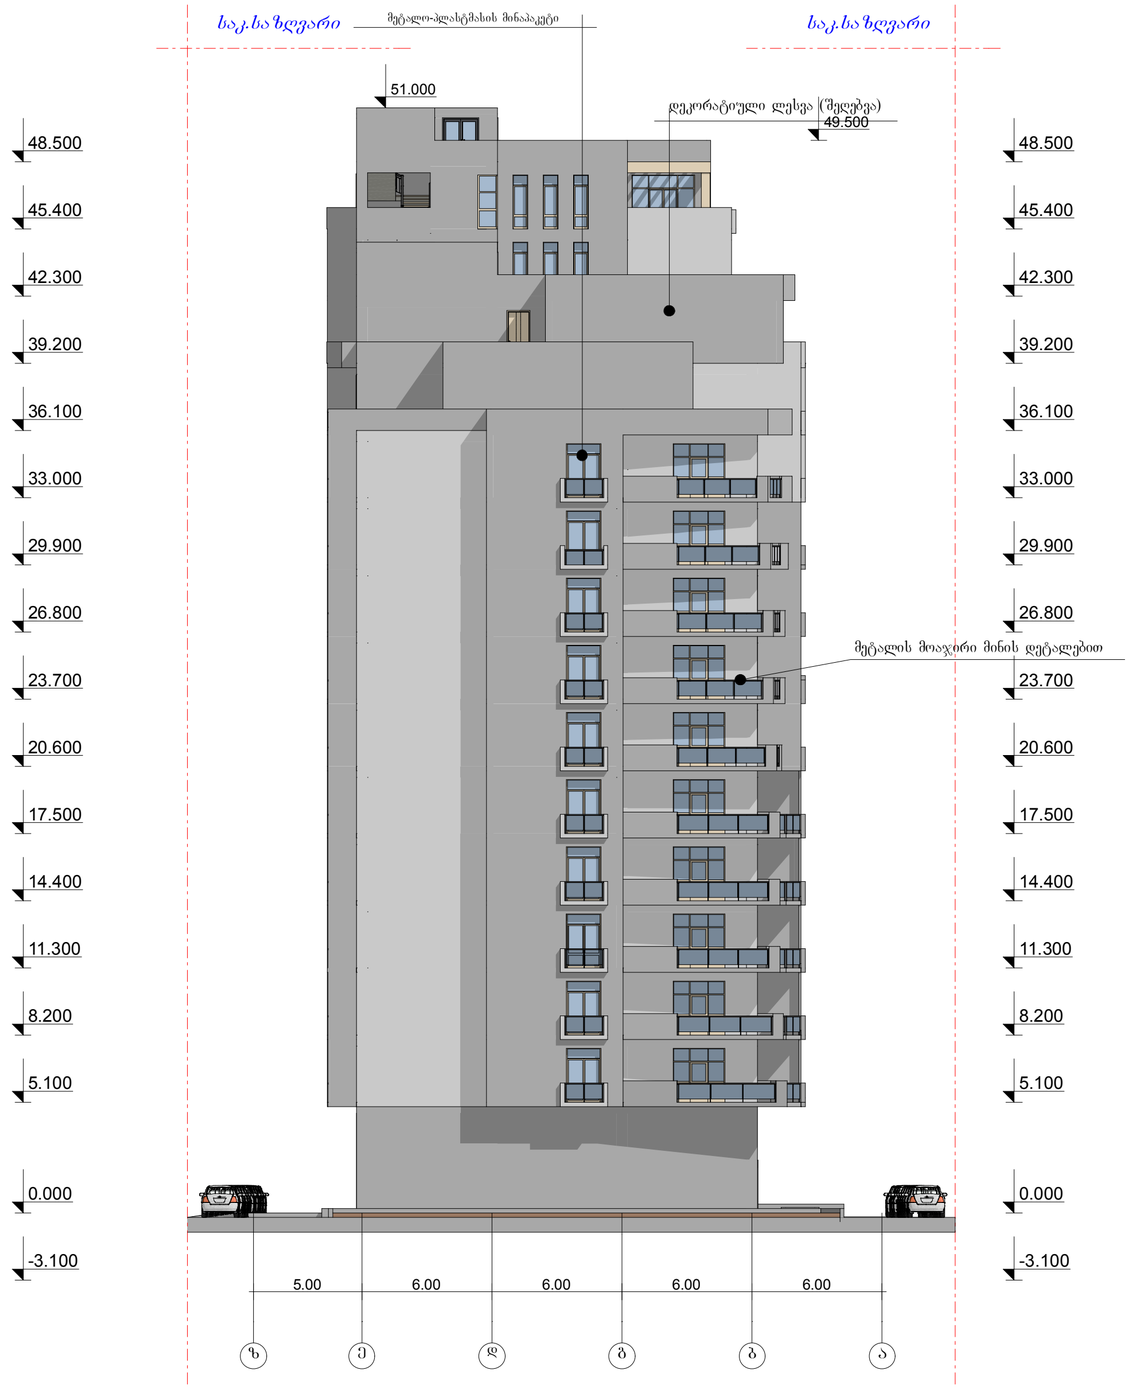

ფორმატი A-0	თბილისი 2014 წ. დაკვეთა №	

ექსპლიკაცია

ფასადი ზ-ა ღერძებში
მ. 1:100

პირობითი ნიშნები

დამკვეთი

პროდიუს ინვესტი

შეთანხმებულია დამკვეთთან

პროექტის სახელწოდება

მრავალბინიანი საცხოვრებელი სახლი

შ.პ.ს. „Cube-X„
საქართველო, თბილისი,
ზანდუკელის ქ. №11-ის
ტელ: 574 11 11 06

დამფუძნებელი	ლ.ჭვანია		
არქიტექტორი	ზაეფაური		
არქიტექტორი	დ.ხიზანიშვილი		
არქიტექტორი	ლ. ჭვანია		
მასშტაბი	1:100		
თარიღი			
სტადია		ფურცლები	ფურცელი
პროექტი			

საკ.სა ზღვარი

საკ.სა ზღვარი



ფასადი 10-1 ღერძებში მ. 1:100

ფორმატი A-2	თბილისი 2014 წ. დაკვეთა №	

ექსპლიკაცია

ფასადი 10-1 ღერძებში მ. 1:100

პირობითი ნიშნები

დამკვეთი

პროექტის ობიექტი

შეთანხმებულია დამკვეთთან

პროექტის სახელწოდება

მრავალბინიანი საცხოვრებელი სახლი

შ.პ.ს. „Cube-X„
საქართველო. თბილისი.
ზანდუკელის ქ. N11-ის
ტელ: 574 11 11 06

დამპროექტებელი	ლ.ქვანია		
არქიტექტორი	ზ.ლიკური		
არქიტექტორი	დ.ხახანაშვილი		
არქიტექტორი	ლ. ქვანია		
მასშტაბი	1:100		
თარიღი			
სტადია		ფურცლები	ფურცელი
პროექტი			

ფასადი 1-10 ღერძებში
მ. 1:100



ფორმატი A-2	თბილისი 2014 წ. დაკვეთა №	

ექსპლიკაცია

ფასადი 1-10 ღერძებში
მ. 1:100

პირობითი ნიშნები

დამკვეთი

პროდიუს ინვესტი

შეთანხმებულია დამკვეთთან

პროექტის სახელწოდება

მრავალბინიანი საცხოვრებელი სახლი

შ.პ.ს. „Cube-X„
საქართველო. თბილისი.
ზანდუკელის ქ. №11-ის
ტელ: 574 11 11 06

დამფუძნებელი	ლ.ქვანია		
არქიტექტორი	ზაეფაური		
არქიტექტორი	დხიზანიშვილი		
არქიტექტორი	ლ. ქვანია		
მასშტაბი	1:100		
თარიღი			
სტადია		ფურცლები	ფურცელი
პროექტი			