
არსებული შენობა
ჩალით გადახურვა
არსებული შენობა
საპროექტო შენობა
ხის პროფილის ვიტრაჟი
4.40
2.65
1500
7 200
0.00
-0.60
8 300
4 390
მინაბლოკი
მინისა და ჭედური ლითონის მოაჯირი
BAR
BAR
ZH-330-PI


არსებული შენობა
საპროექტო შენობა
ჩალით გადახურვა
ფუნდერმაქსით მოპირკეთება
4.40
2.65
2.40
600
8300
0.00
7200
7800
ხის პროფილის ვიტრაჟი


არსებული შენობა
საპროექტო შენობა
ჩალით გადახურვა
4.40
2.65
2.40
7200
0.00
-0.60
8300
ხის პროფილის ვიტრაჟი

საპროექტო შენობა

ექსპლიკაცია

1. ლუდის დარბაზი 59.76 მ²

498.75

498.85

499.20

498.70

498

არსებული შენობა

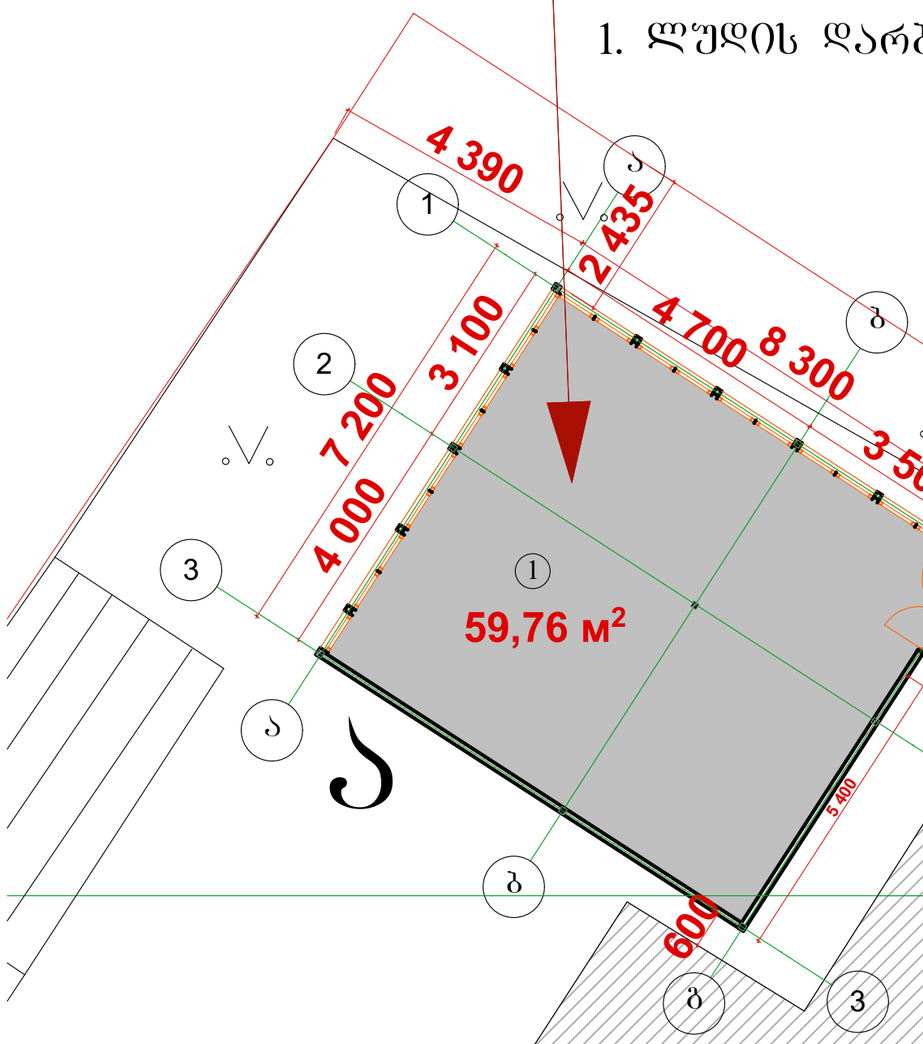


არსებული შენობა
საპროექტო შენობა
არსებული შენობა
4.400
2.650
2.400
0.000
-0.600
7.200
3.100
4.000
7.251
5.159
7.800
36.490
7.000
4.000
0.400
0.000
-0.900
1
2
3

არსებული შენობა

საპროექტო შენობა

მინაბლოკი

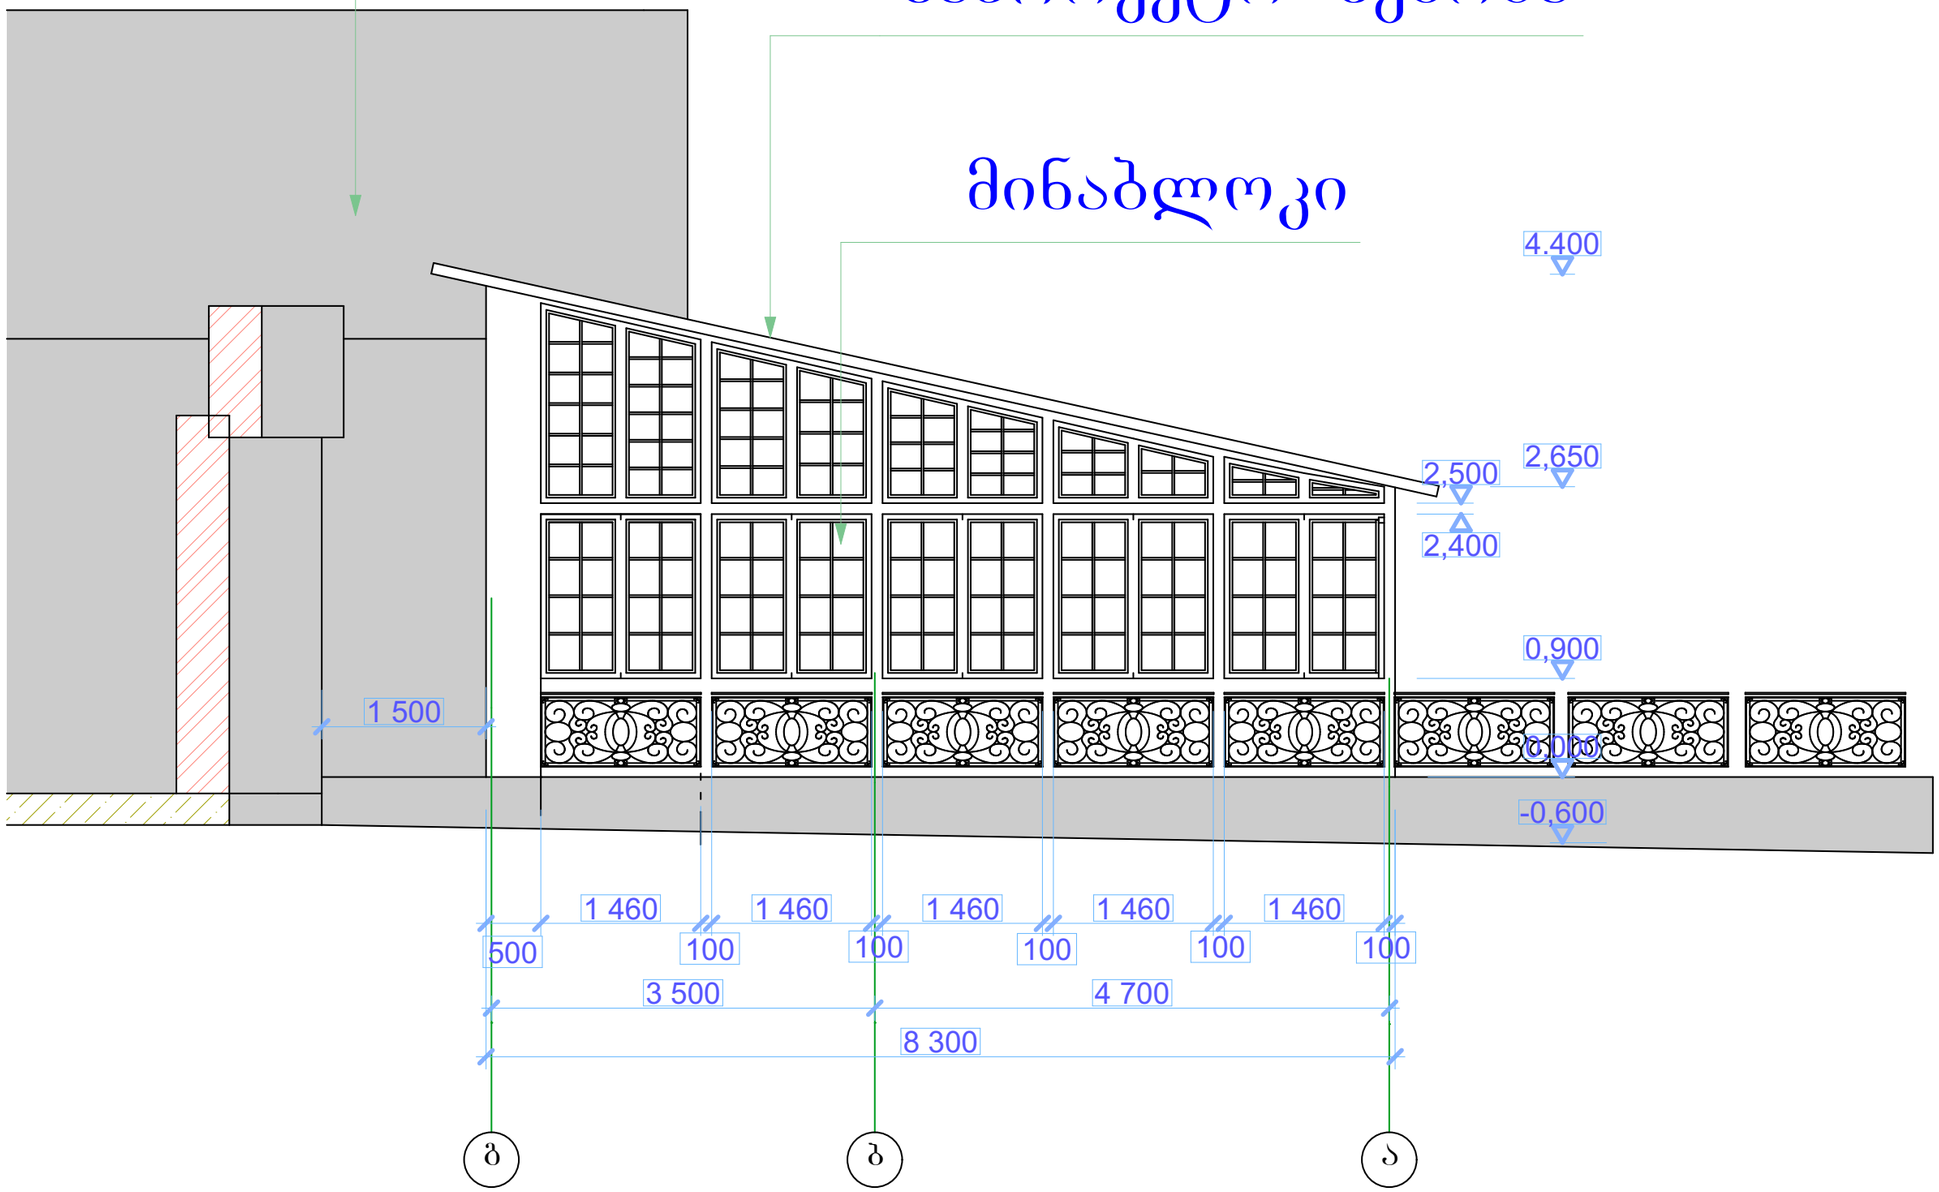

საქართველოს რესპუბლიკა

ქ. თბილისის მერია

სსიპ ქ. თბილისის არქიტექტურის სამსახური

სამსახურის უფროსი

/გ. გოგოლაშვილი/

სიტუაციური სქემა *M. 1:20000*

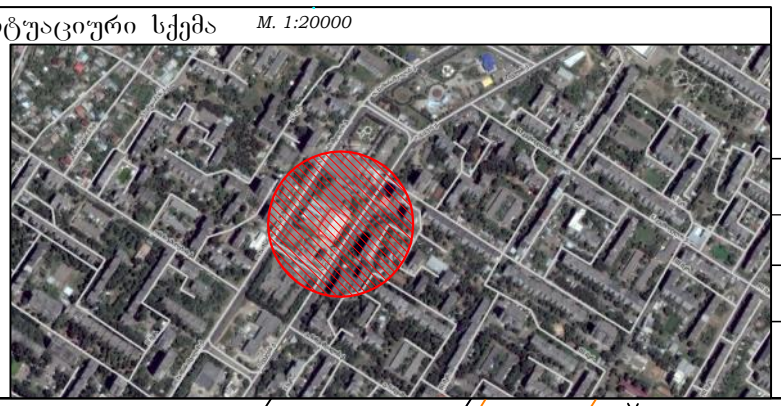

მიწის ნაკვეთის საზღვრების მომზადების და საინვესტიციო განყოფილება

განყოფილების უფროსი		ე. ცეცხლაძე
მთავარი სპეციალისტი		
მიწის ნაკვეთის ფუნქცია და ქალაქმშენებლობითი პირობების პარამეტრები		

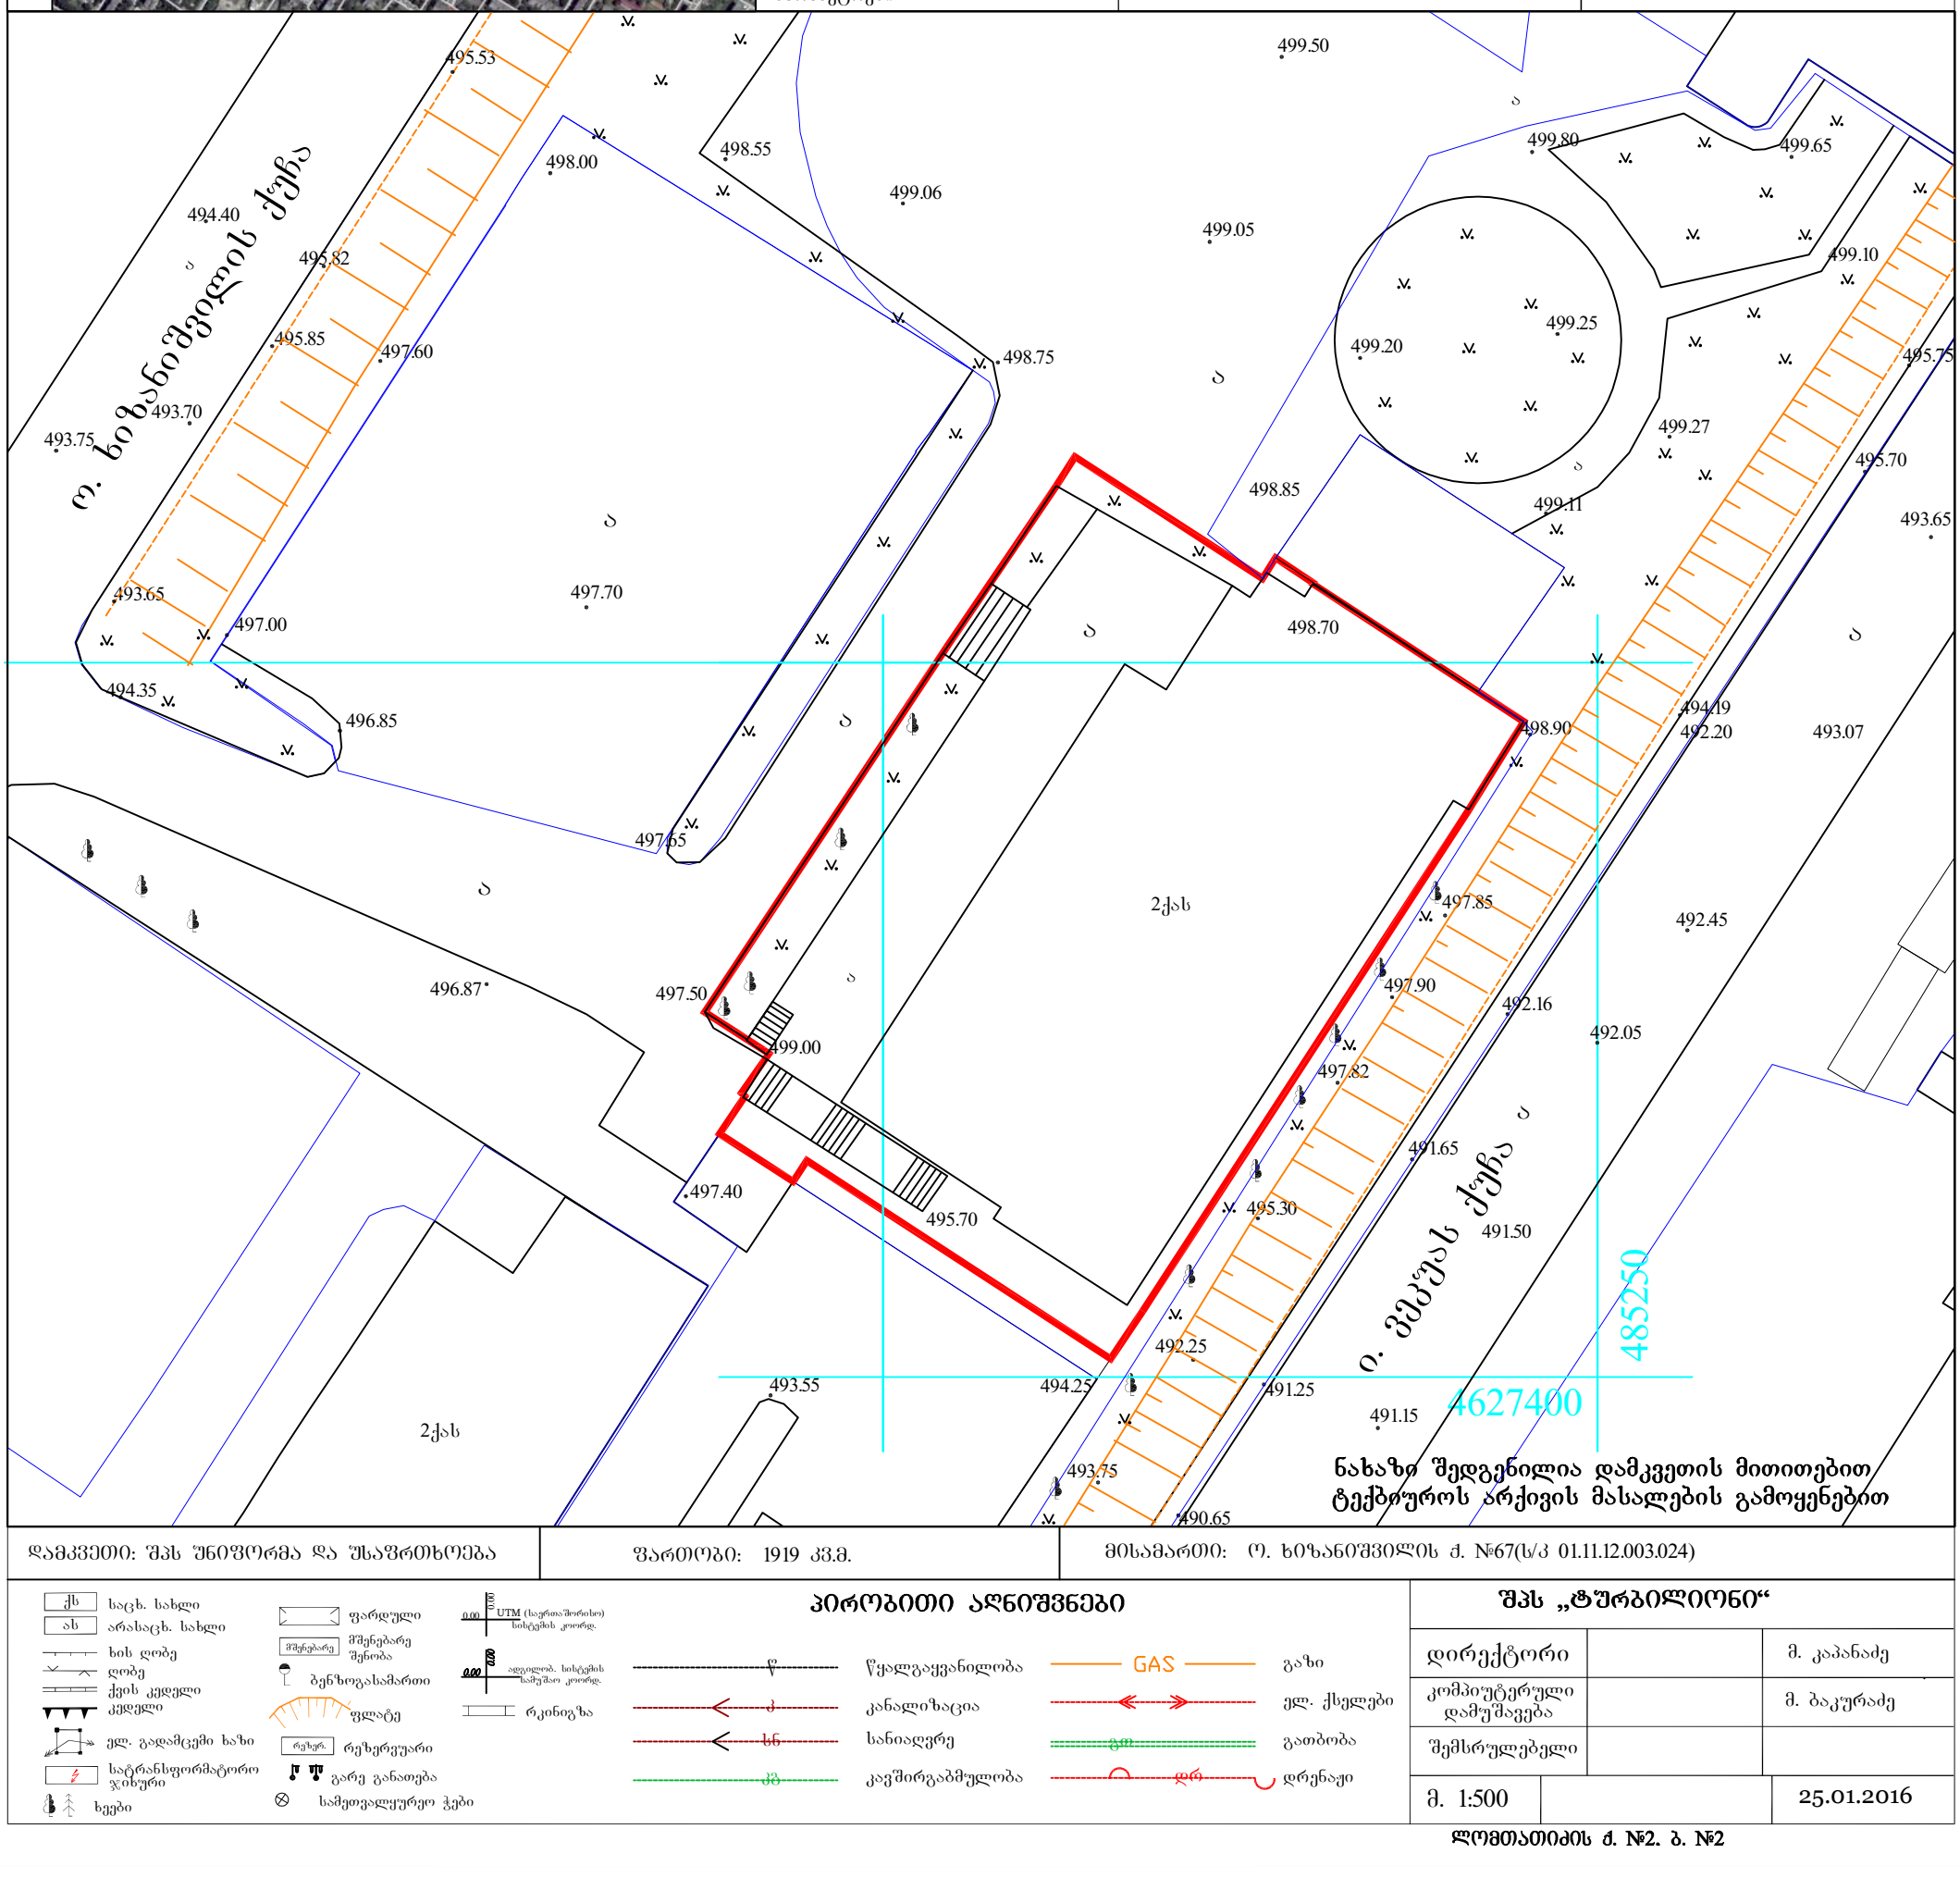

ნახაზი შედგენილია დამკვეთის მითითებით
ტექბიუროს არქივის მასალების გამოყენებით

დამკვეთი: შპს შნიფორმა და შსაფრთხოება	ფართობი: 1919 კვ.მ.	მისამართი: ო. ხიზანიშვილის ქ. №67(ს/კ 01.11.12.003.024)

პირობითი აღნიშვნები

- ქს საცხ. სახლი
- ას არასაცხ. სახლი
- ხის ღობე
- ღობე
- ქვის კედელი
- კედელი
- ელ. გადამცემი ხაზი
- სატრანსფორმატორო ჯიხური
- ხეები
- ფარდული
- მშენებარე შენობა
- ბენზოგასამართი
- ფლატე
- რეზერვუარი
- გარე განათება
- სამეთვალყურეო ჭები
- UTM (საერთაშორისო) სისტემის კოორდ.
- აფსილობ. სისტემის სამუშაო კოორდ.
- რკინიგზა
- წყალგაყვანილობა
- კანალიზაცია
- სანიაღვრე
- კავშირგაბმულობა
- GAS გაზი
- ელ. ქსელები
- გათბობა
- დრენაჟი

შპს „ტურბილიონი“		
დირექტორი		მ. კაპანაძე
კომპიუტერული დამუშავება		მ. ბაკურაძე
შემსრულებელი		
მ. 1:500		25.01.2016

ლომთათიძის ქ. №2. ბ. №2

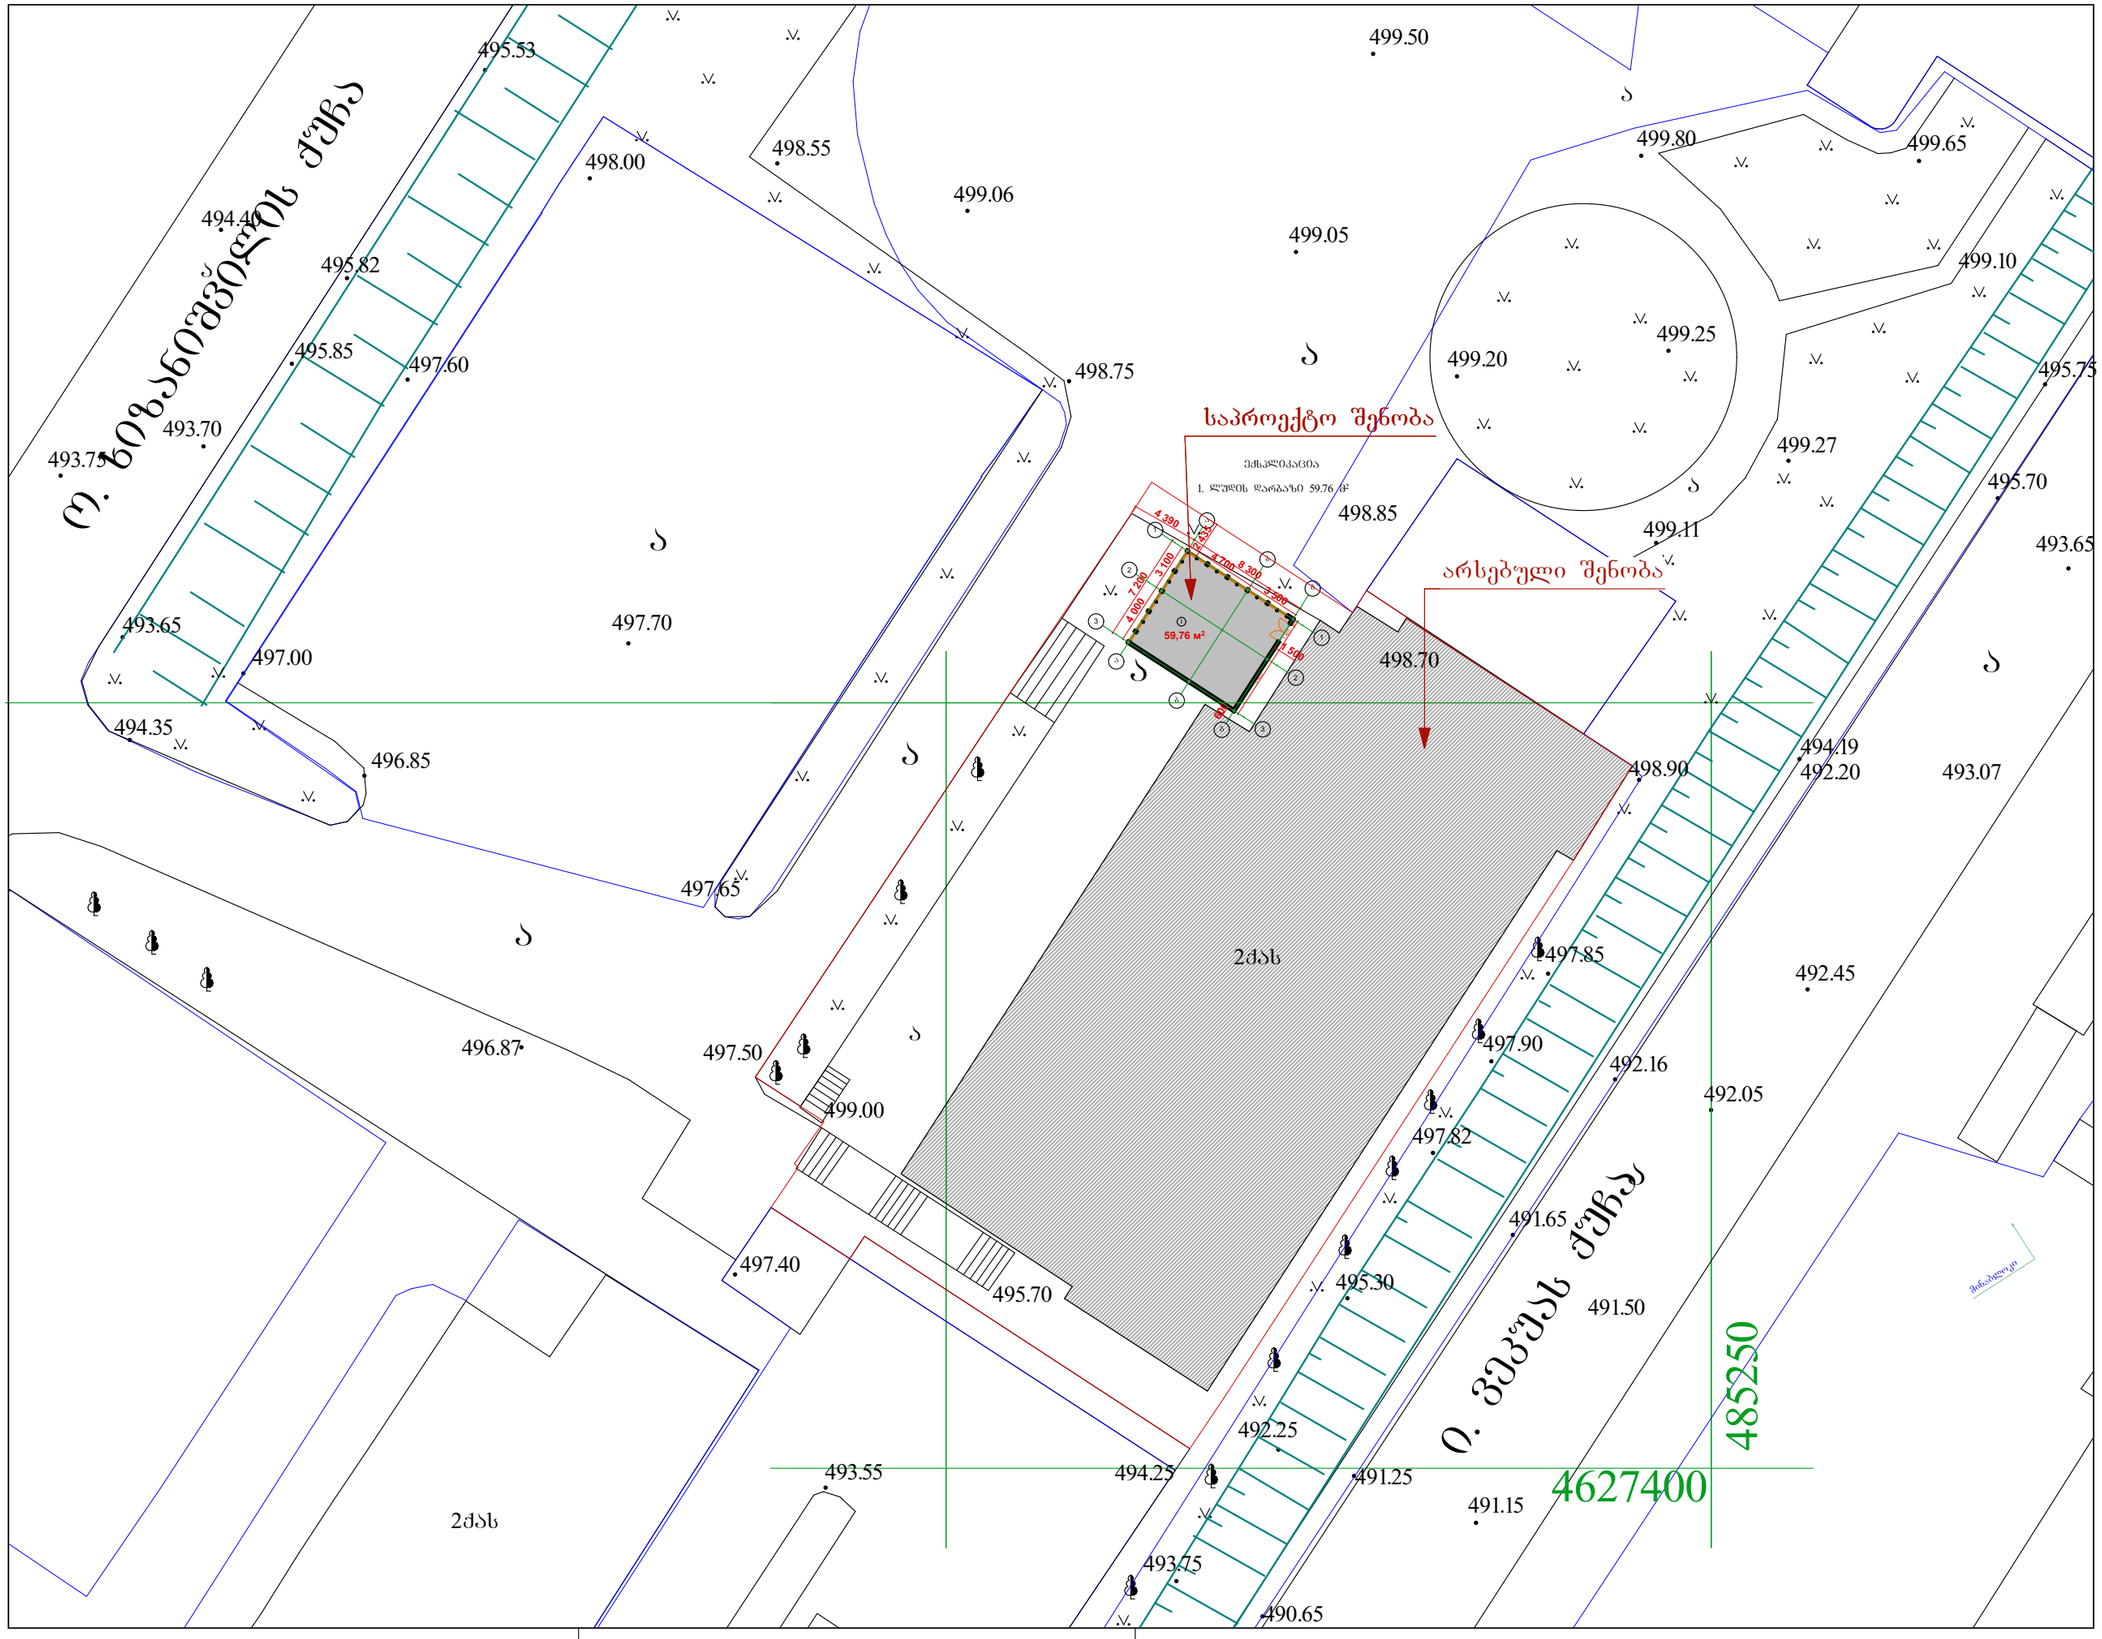

დამკვეთი: შპს უნიფორმა და შსაფრთხოება	ფართობი: 1919 კვ.მ.	მისამართი: ო. ხიზანიშვილის ქ. №67(ს/კ 01.11.12.003.024)