# ტოპო-გეგმა ქვაბულის ამოღებამდე მ. 1:500

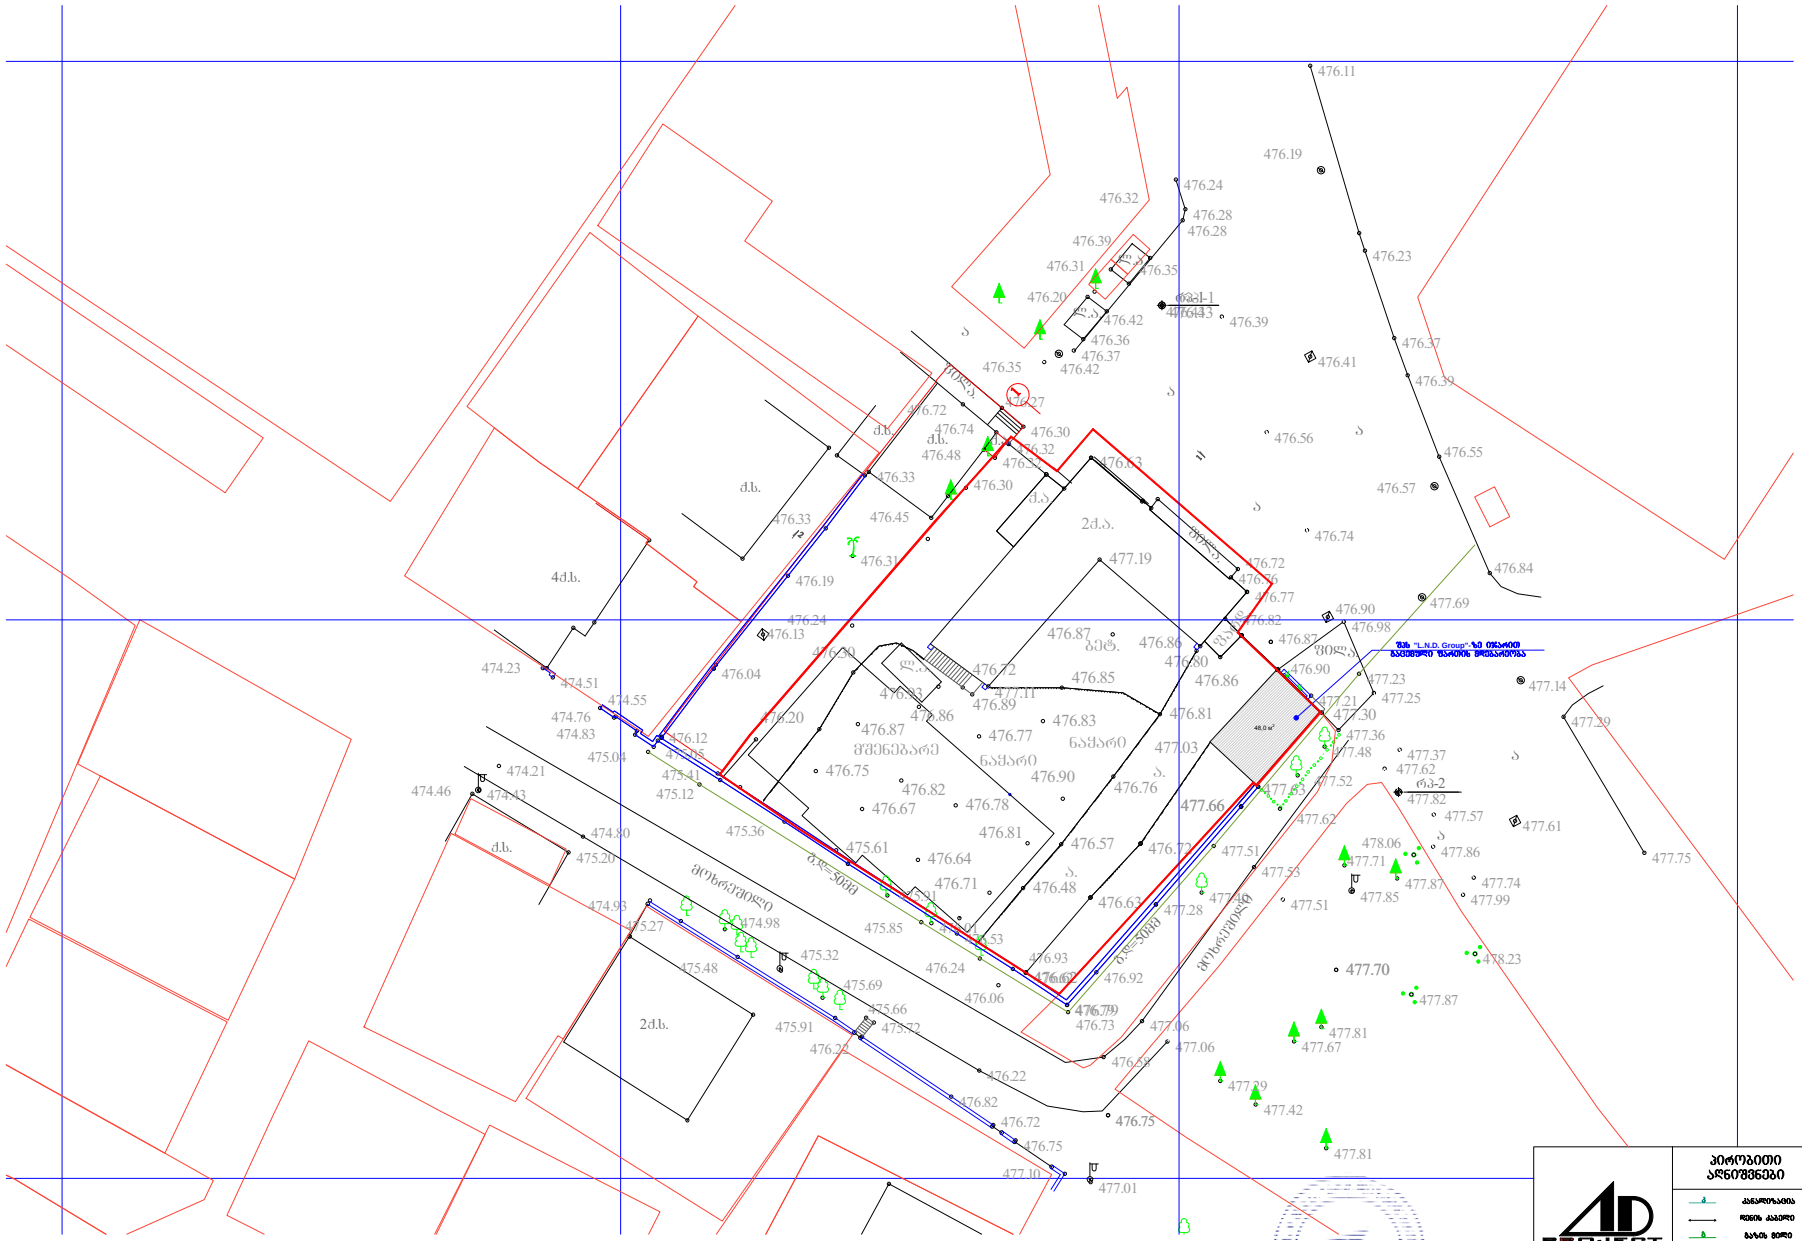


| | | | | | | | |
|---|---|---|---|---|---|---|---|
| დირექტორი | მ. რევაზიშვილი | | დამკვეთი | | პროექტის ეტაპები | | |
| პრ. ავტორები | მ. რევაზიშვილი | | შპს "ეი ემ ბილდინგ" | | | | |
| აზომა | ნ. სამაკაშვილი | | | | | | |
| დამუშავა | გ. ენუქიძე | | არსებული შენობის რეკონსტრუქცია (მიშენება) ქ.თბილისი თემა: X კვარტალი | | | | |
| კონსტრუქტორი | მ. მეძვაბიშვილი | | | | | | |

| სტადია | შეკრ. | თარიღი | მასშტაბი |
|---|---|---|---|
| პრ. | | 15.02.16 | 1:500 |

შ.პ.ს. "არქ-დიზაინ პროექტი"
თბილისი, უზნაძის №12
ტელ: 5 77 474 293

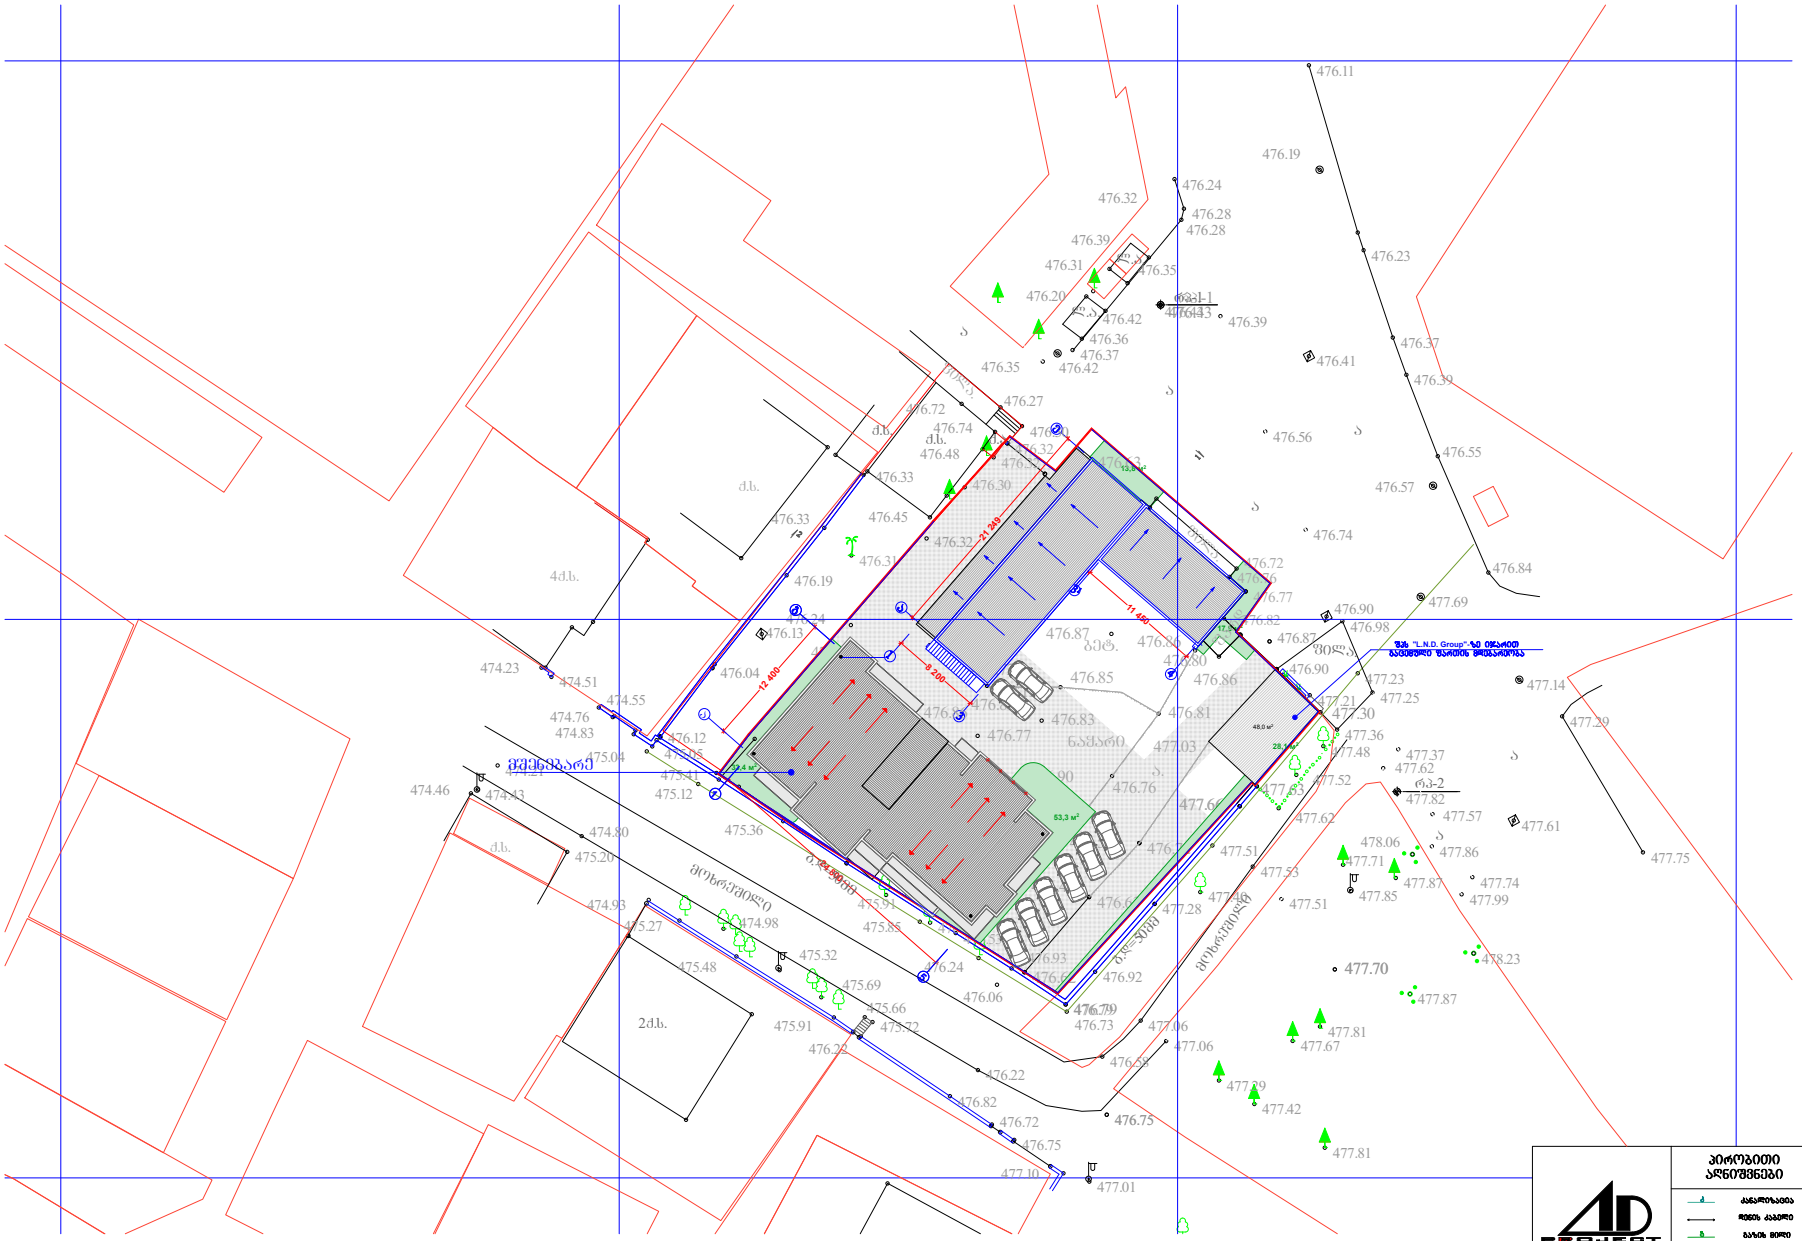

476.30

33,4 м2

13,8 м2

17,9 м2

24 800
12 400

8 200

21 249

11 450

±0,000

476.56

474.21

q.a.

477.37

476.85

477.36

477.51

477.81

476.37

474.51

476.42

q.s.

475.36

სამეთვალყურეო ჭები

477.48

ფილა.

476.79

476.74

477.62

478.06

Ggengegma m. 1:500

476.86

წყლის კონტური

476.63

476.22

476.28

476.72

476.13

კავშირგაბმულობა

475.32

476.19

477.57

476.01

476.04

476.31

476.33

476.45

477.62

476.30

წყლის მილი

476.98

კანალიზაცია

476.48

fard.

ნაკვეთის საზღვარი

q.s.

477.29
477.03

შპს "ეი ემ ბილდინგ"
476.39

დამკვეთი
476.11

მთავარი izohifsi

Zegli

ბენზინგასამართი სადგ.

მოხრეშილი

g.d=50mm

kg

კიბე

476.55

476.32

მასშტაბი

ღობე

476.73

ბეტონი

ბორდიური

w

ფოთლოვანი ხე

შენობა

კედელი

ნ. სამაკაშვილი

rp.-1

ბილიკი

475.91

ფარდული

ელექტრო ბოძი

477.06
476.58

476.76

g.d=50mm

477.11

476.92
476.93

წიწვოვანი ხე

477.71
477.67

l.a.

475.05

4q.s.

474.93

475.41

476.81

xexilis xe

476.39

476.41

477.82

izohifsi

474.98

476.76

477.99

476.57

477.81

6.79

476.36

474.43

477.28

k

476.63
476.90

477.61

475.72
475.69

476.43

476.30

476.86

475.12

477.51 477.85

477.70

476.83

ლამპიონები

a

476.35

nayari

476.43

პალმა
ტრანსფორმატორი

საყრდენი კედელი

კონსტრუქტორი მაღალი ძაბვის გადამცემი

476.82

474.76

შ.პ.ს. "არქ-დიზაინ პროექტი"

476.33

476.74

476.72

ცოცხალი ღობე

476.89

476.19

1:500

შადრევანი

ფლატე

476.90

გაზის მილი

ბეტ.

477.06

478.23

2q.a.

476.77

477.42
476.86

რადიო ან ტელე ანძა

მ. რევაზიშვილი

a

483650

მ. მექვაბიშვილი

476.42

475.48

476.82

476.75

476.80

476.62

დაამუშავა გ. ენუქიძე

476.77

გზის კონტური

476.23

a

pr.

arka

გაზონი

476.24

წყარო ან ჭა

4625250

477.69
477.87

ხეების რიგი

q.s.

ონკანი

477.87

ფურც.

დენის კაბელი

a.

rp-2

474.55

a

477.23

მ. რევაზიშვილი
პრ. ავტორები

დირექტორი

476.31

აზომა

სტადია

rp-1

476.39

476.48

ბუჩქი

a

474.23

476.12

476.87 476.87

პირობითი

აღნიშვნები

g

476.37

ფილა.

477.19

რკინიგზა

477.66

476.24

a.

474.46

475.20

477.52

a

476.72

477.01

476.28
476.75

476.06

თბილისი, უზნაძის #12

ტელ: 5 77 474 293

476.32

475.04

2q.s.

477.10

476.32

476.27

477.21

476.57

477.86
477.25

მოხრეშილი

474.80

477.40

477.53
476.24

476.22

თარიღი

477.30

q.a.

475.85

ფილა.

q.s.

476.32

476.20

477.75

476.53

475.91

476.90

477.29

474.83

476.72

477.14

l.a.

475.27

477.74

475.66

477.63

476.35

476.84

476.72

g

5 1

შპს "L.N.D. Group"-ზე იჯარით

გაცემული ფართის მდებარეობა

e

a

3

31

' 4

1

არსებული შენობის

რეკონსტრუქცია (მიშენება)

ქ.თბილისი

Temqa X კვარტალი

15.02.16

53,3 м2

28,1 м2
48,0 м2

a

1

2

მშენებარე