არსებული შენობის
გეგმა ±0.00 ნიშნულზე
მ.1:100

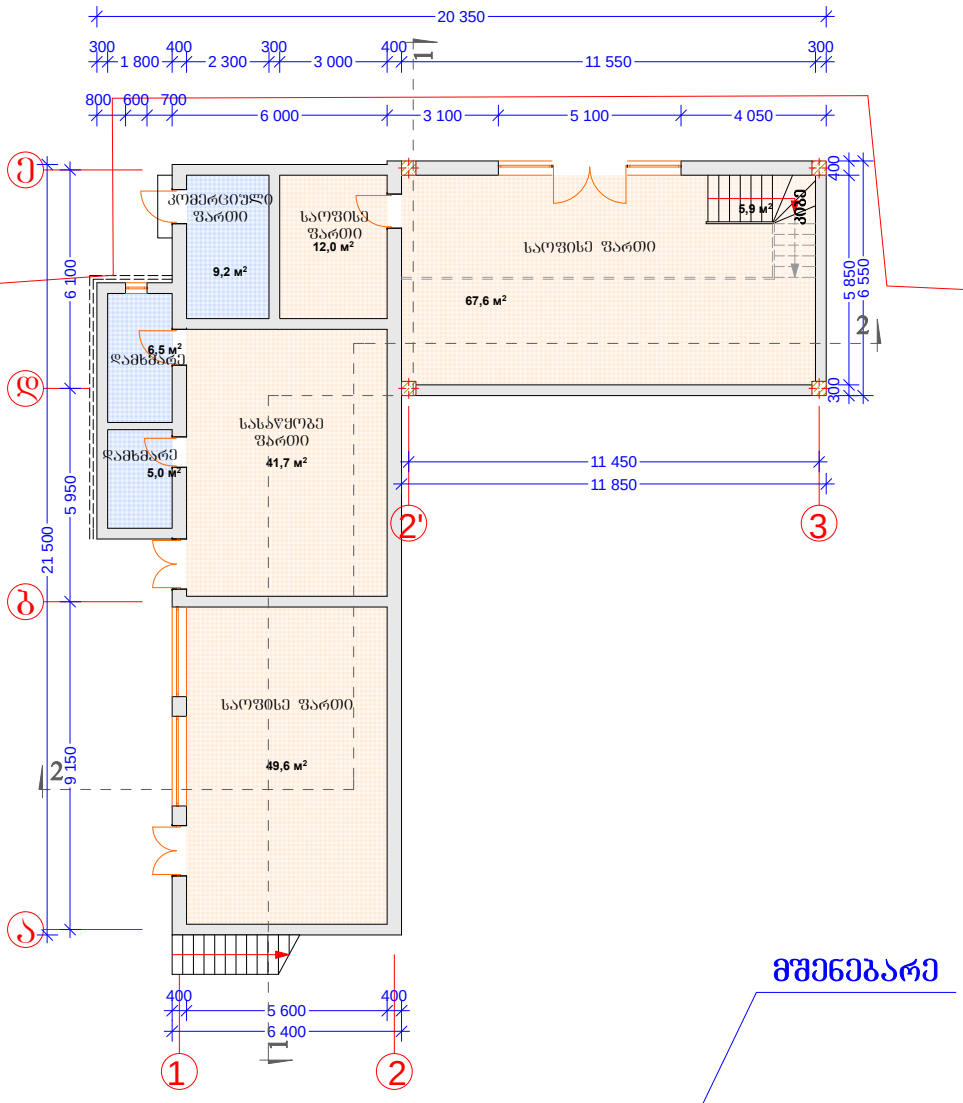

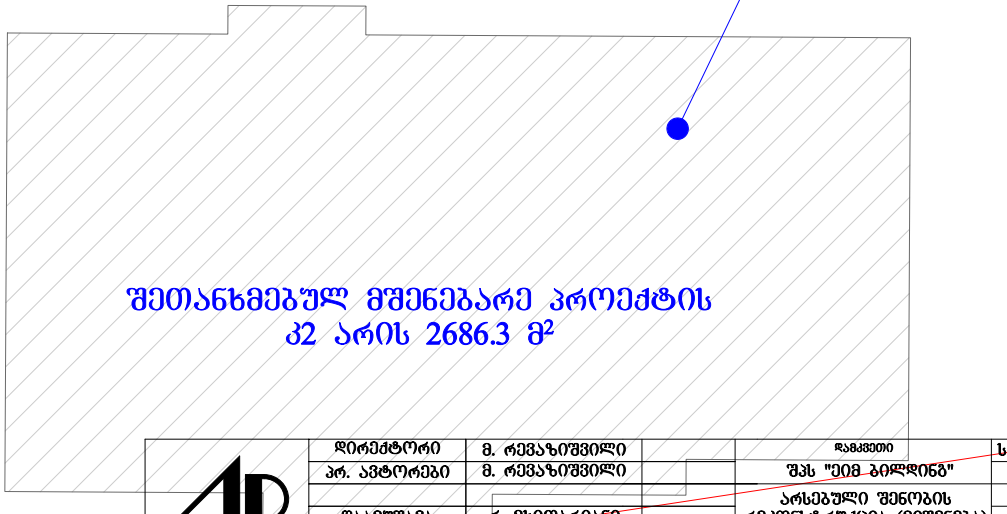

დირექტორი	მ. რევაზიშვილი		დამკვეთი	სტადია	შურც.	თარიღი	მასშტაბი
პრ. ავტორები	მ. რევაზიშვილი		შპს "ეიმ ბილდინგ"	პრ.		15.02.16	1:200
დაამუშავა	რ. მხითარიანი		არსებული შენობის რეკონსტრუქცია (მიშენება) ქ.თბილისი თემძა X კვარტალი	შ.პ.ს. "არქ-დიზაინ პროექტი" თბილისი, უზნაძის №12 ტელ: 5 77 474 293			
	დ. ქარდავა						
კონსტრუქტორი	მ. მექვაბიშვილი						

PROJECT არქ-დიზაინ პროექტი

არსებული შენობის
გეგმა +3.300 ნიშნულზე
მ.1:100

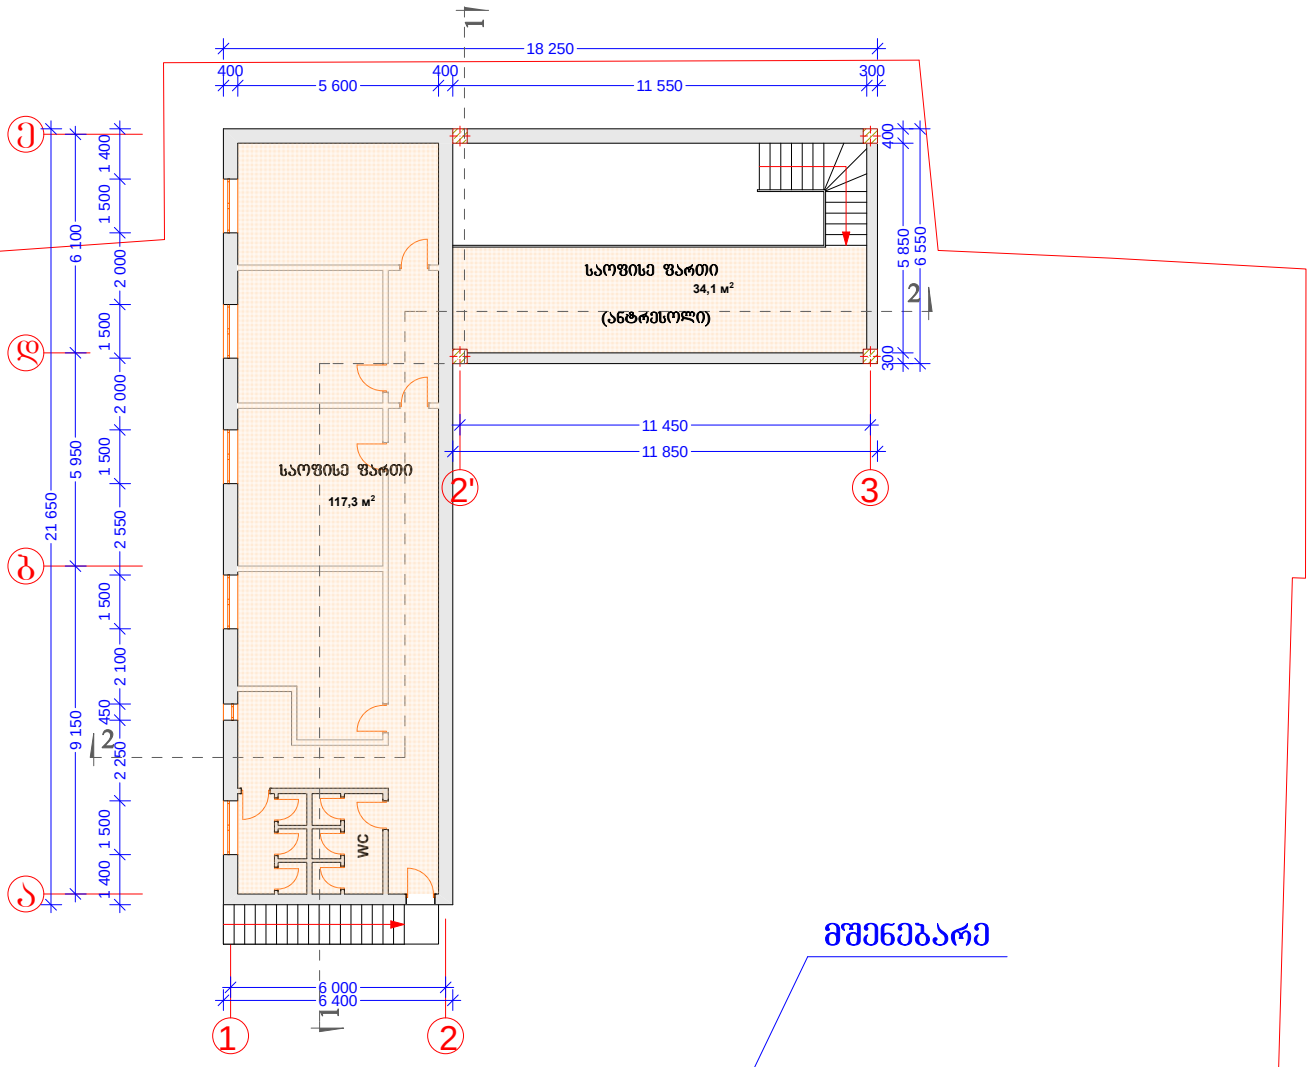

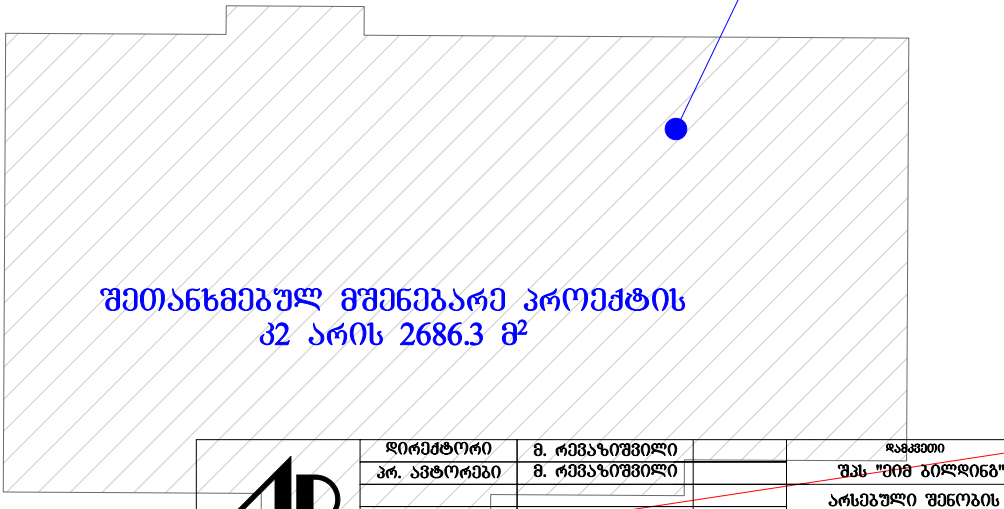

დირექტორი	მ. რევაზიშვილი		დამკვეთი	სტადია	ფურც.	თარიღი	მასშტაბი
პრ. ავტორები	მ. რევაზიშვილი		შპს "ემმ ბილდინგ"	პრ.		15.02.16	1:200
დაამუშავა	რ. მხითარიანი		არსებული შენობის რეკონსტრუქცია (მიშენება) ქ.თბილისი თემქა X კვარტალი	შ.პ.ს. "არქ-დიზაინ პროექტი" თბილისი, უზნაძის №12 ტელ: 5 77 474 293			
	დ. ქარდავა						
კონსტრუქტორი	მ. მექვაბიშვილი						

არსებული გადახურვის გეგმა
მ.1:100

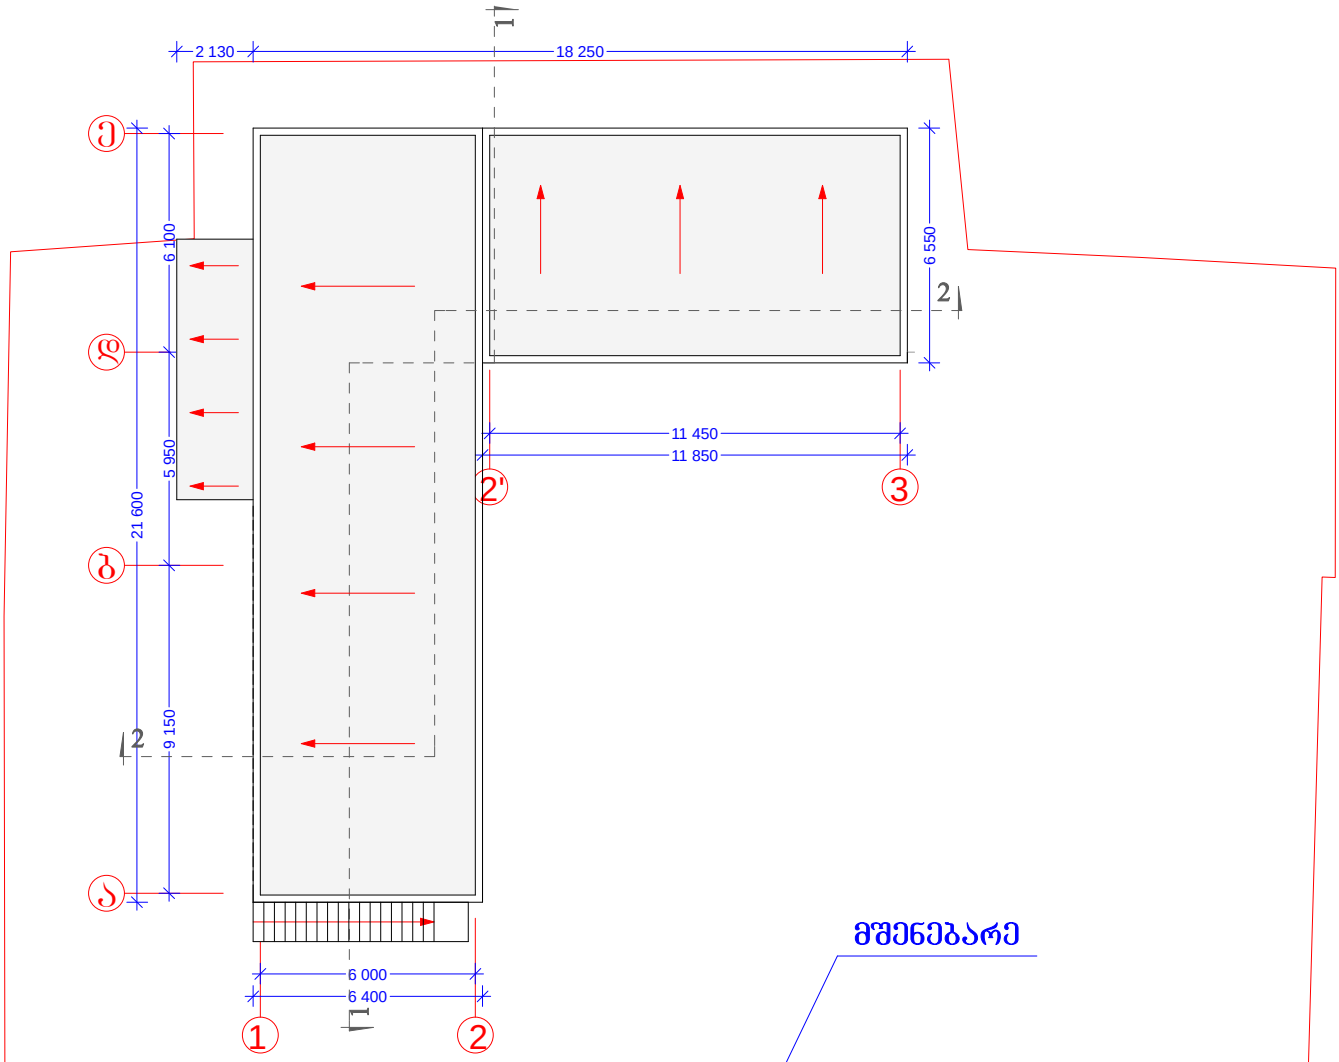

დირექტორი	მ. რევაზიშვილი		დამკვეთი	სტადია	შურც.	თარიღი	მასშტაბი
პრ. ავტორები	მ. რევაზიშვილი		შპს "ეიმ ბილდინგ"	პრ.		15.02.16	1:200
დაამუშავა	რ. მხითარიანი		არსებული შენობის რეკონსტრუქცია (მიშენება) ქ.თბილისი თემძა X კვარტალი	შ.პ.ს. "არქ-დიზაინ პროექტი" თბილისი, უზნაძის №12 ტელ: 5 77 474 293			
	დ. ქარდავა						
კონსტრუქტორი	მ. მეძვაბიშვილი						

საპროექტო შენობის ბეგმა 0.000 ნიშნულზე მ.1:100

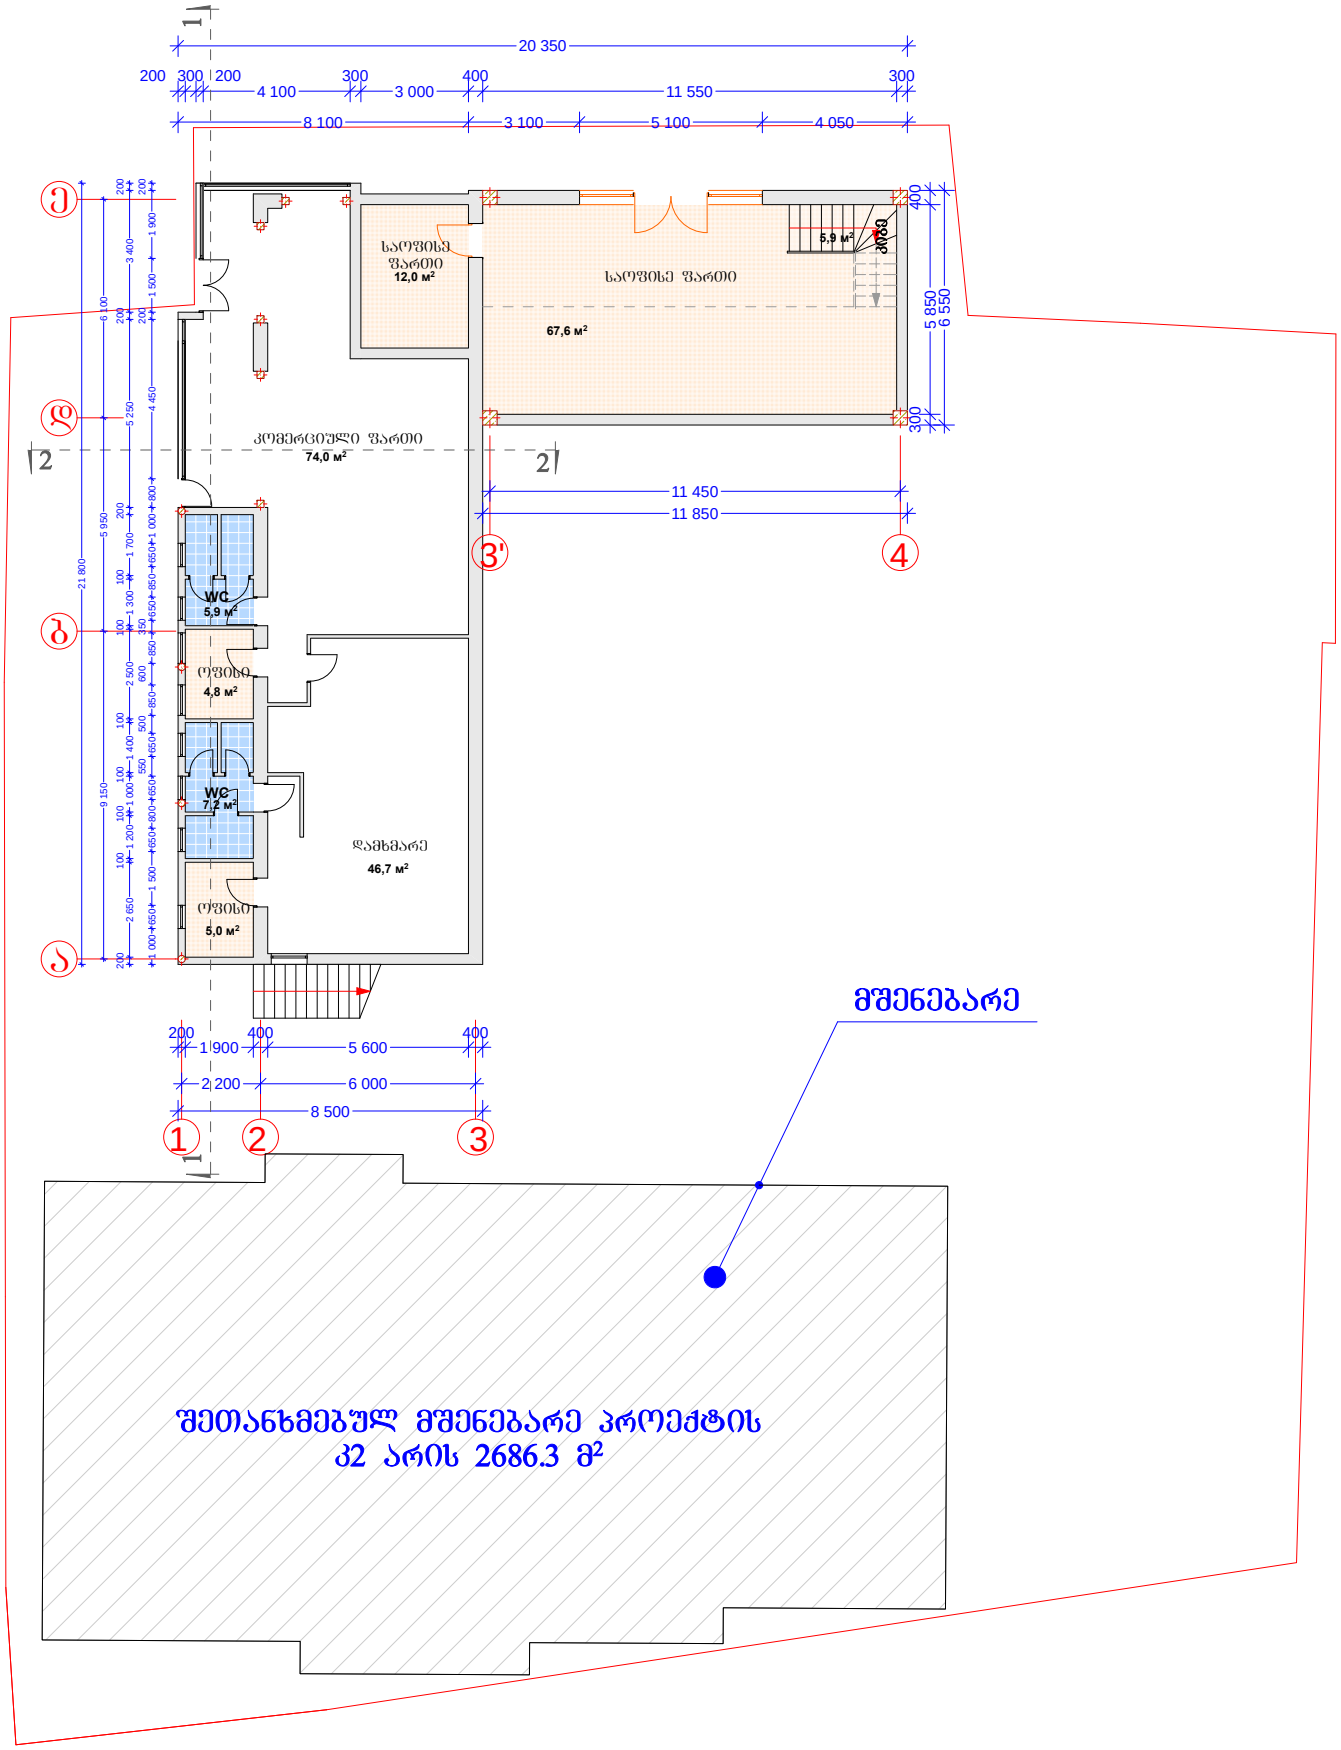

შეთანხმებულ მშენებარე პროექტის ა2 არის 2686.3 მ²

დირექტორი	მ. რევაზიშვილი		დამკვეთი	სტადია	შურც.	თარიღი	მასშტაბი
პრ. ავტორები	მ. რევაზიშვილი		შპს "ეიმ ბილდინგ"	პრ.		15.02.16	1:200
დაამუშავა	რ. მხითარიანი		არსებული შენობის რეკონსტრუქცია (მიშენება) ქ.თბილისი თემქა X კვარტალი	შ.პ.ს. "არქ-დიზაინ პროექტი" თბილისი, უზნაძის №12 ტელ: 5 77 474 293			
	დ. ქარდავა						
კონსტრუქტორი	მ. მექვაბიშვილი						

საპროექტო შენობის
გეგმა +3.300 ნიშნულზე
მ.1:100

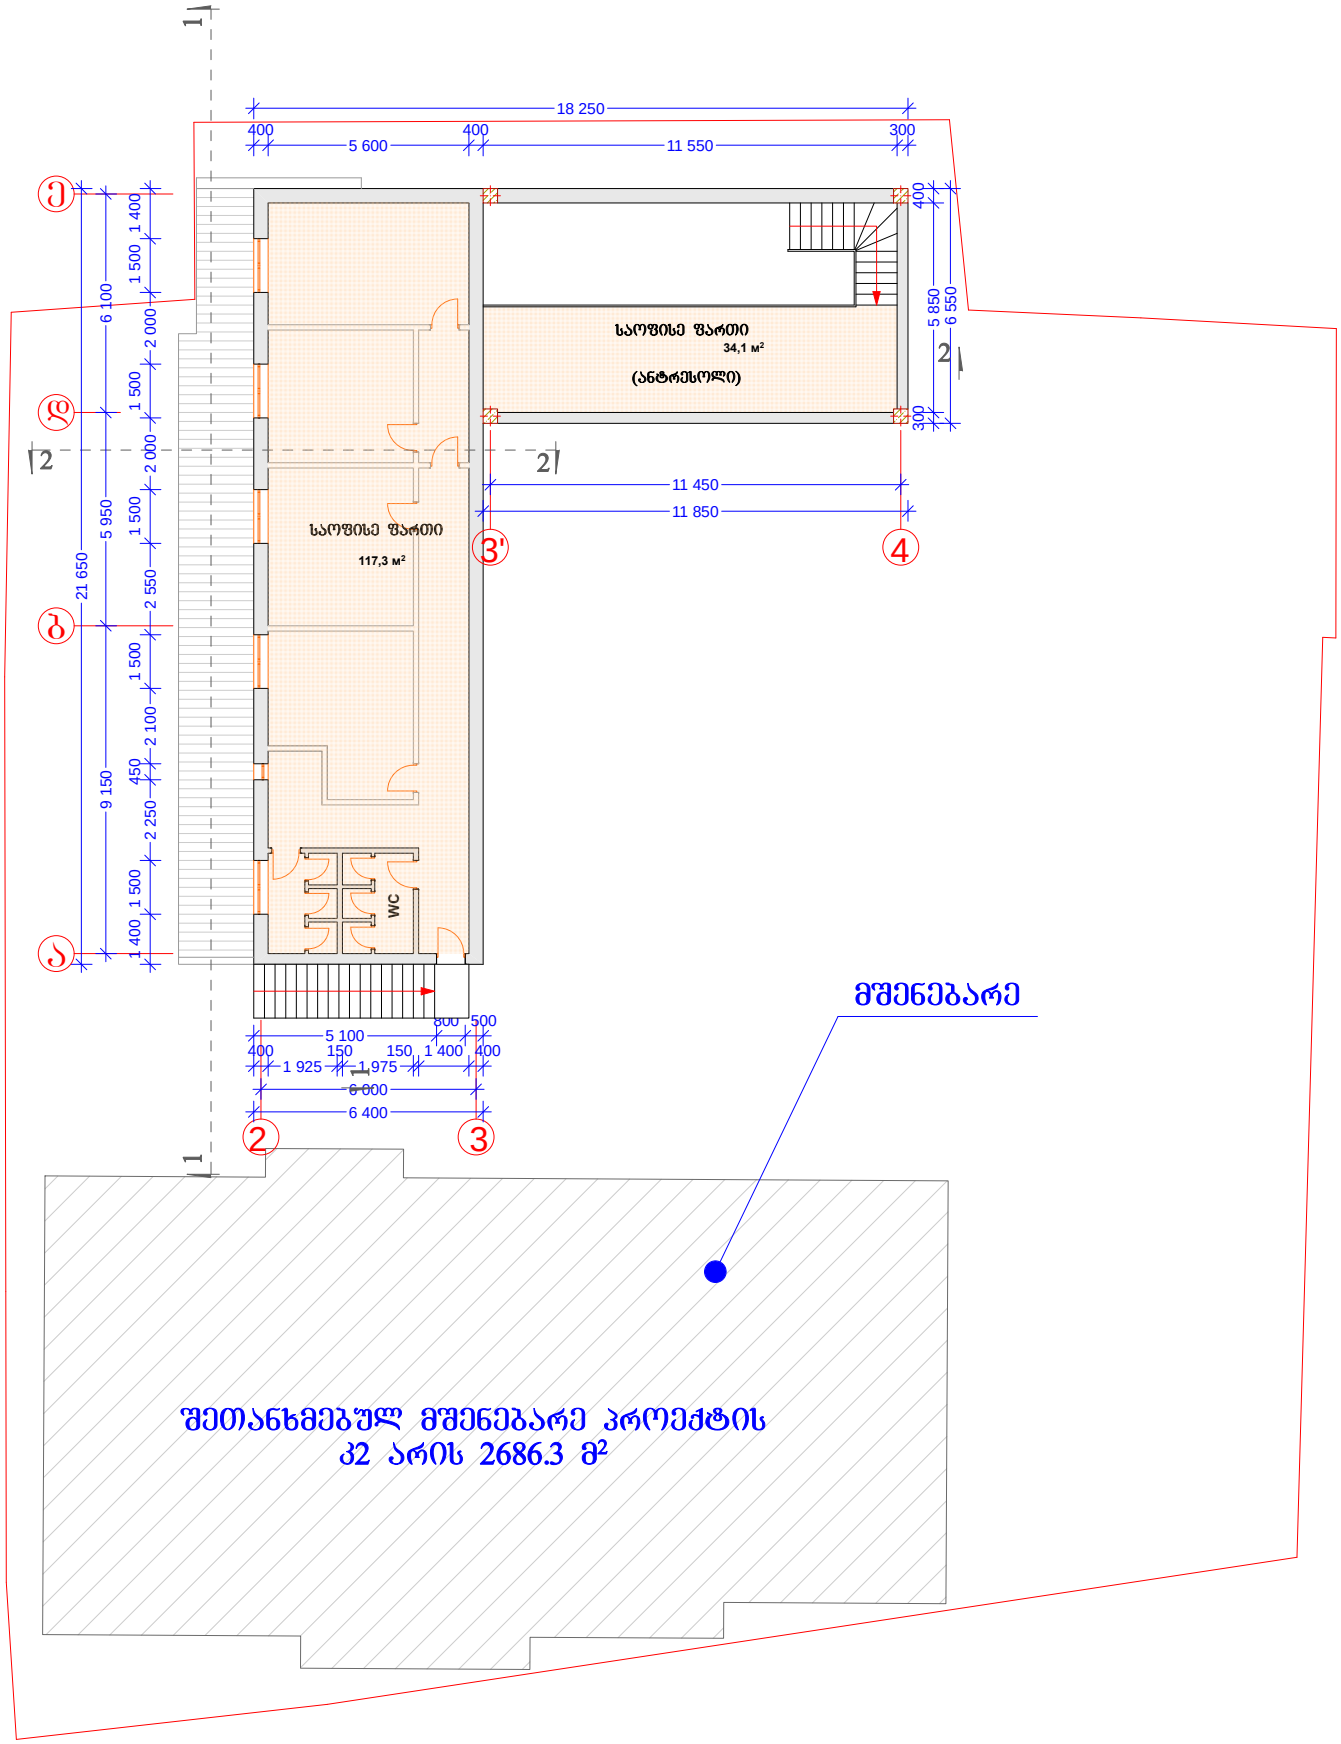

დირექტორი	მ. რევაზიშვილი		დამკვეთი	სტადია	შურც.	თარიღი	მასშტაბი
პრ. ავტორები	მ. რევაზიშვილი		შპს "ეიმ ბილდინგ"	პრ.		15.02.16	1:200
დაამუშავა	რ. მხითარიანი		არსებული შენობის რეკონსტრუქცია (მიშენება) ქ.თბილისი თემქა X კვარტალი	შ.პ.ს. "არქ-დიზაინ პროექტი" თბილისი, უზნაძის №12 ტელ: 5 77 474 293			
	დ. ქარდავა						
კონსტრუქტორი	მ. მექვაბიშვილი						

საპროექტო გადახურვის გეგმა
მ.1:100

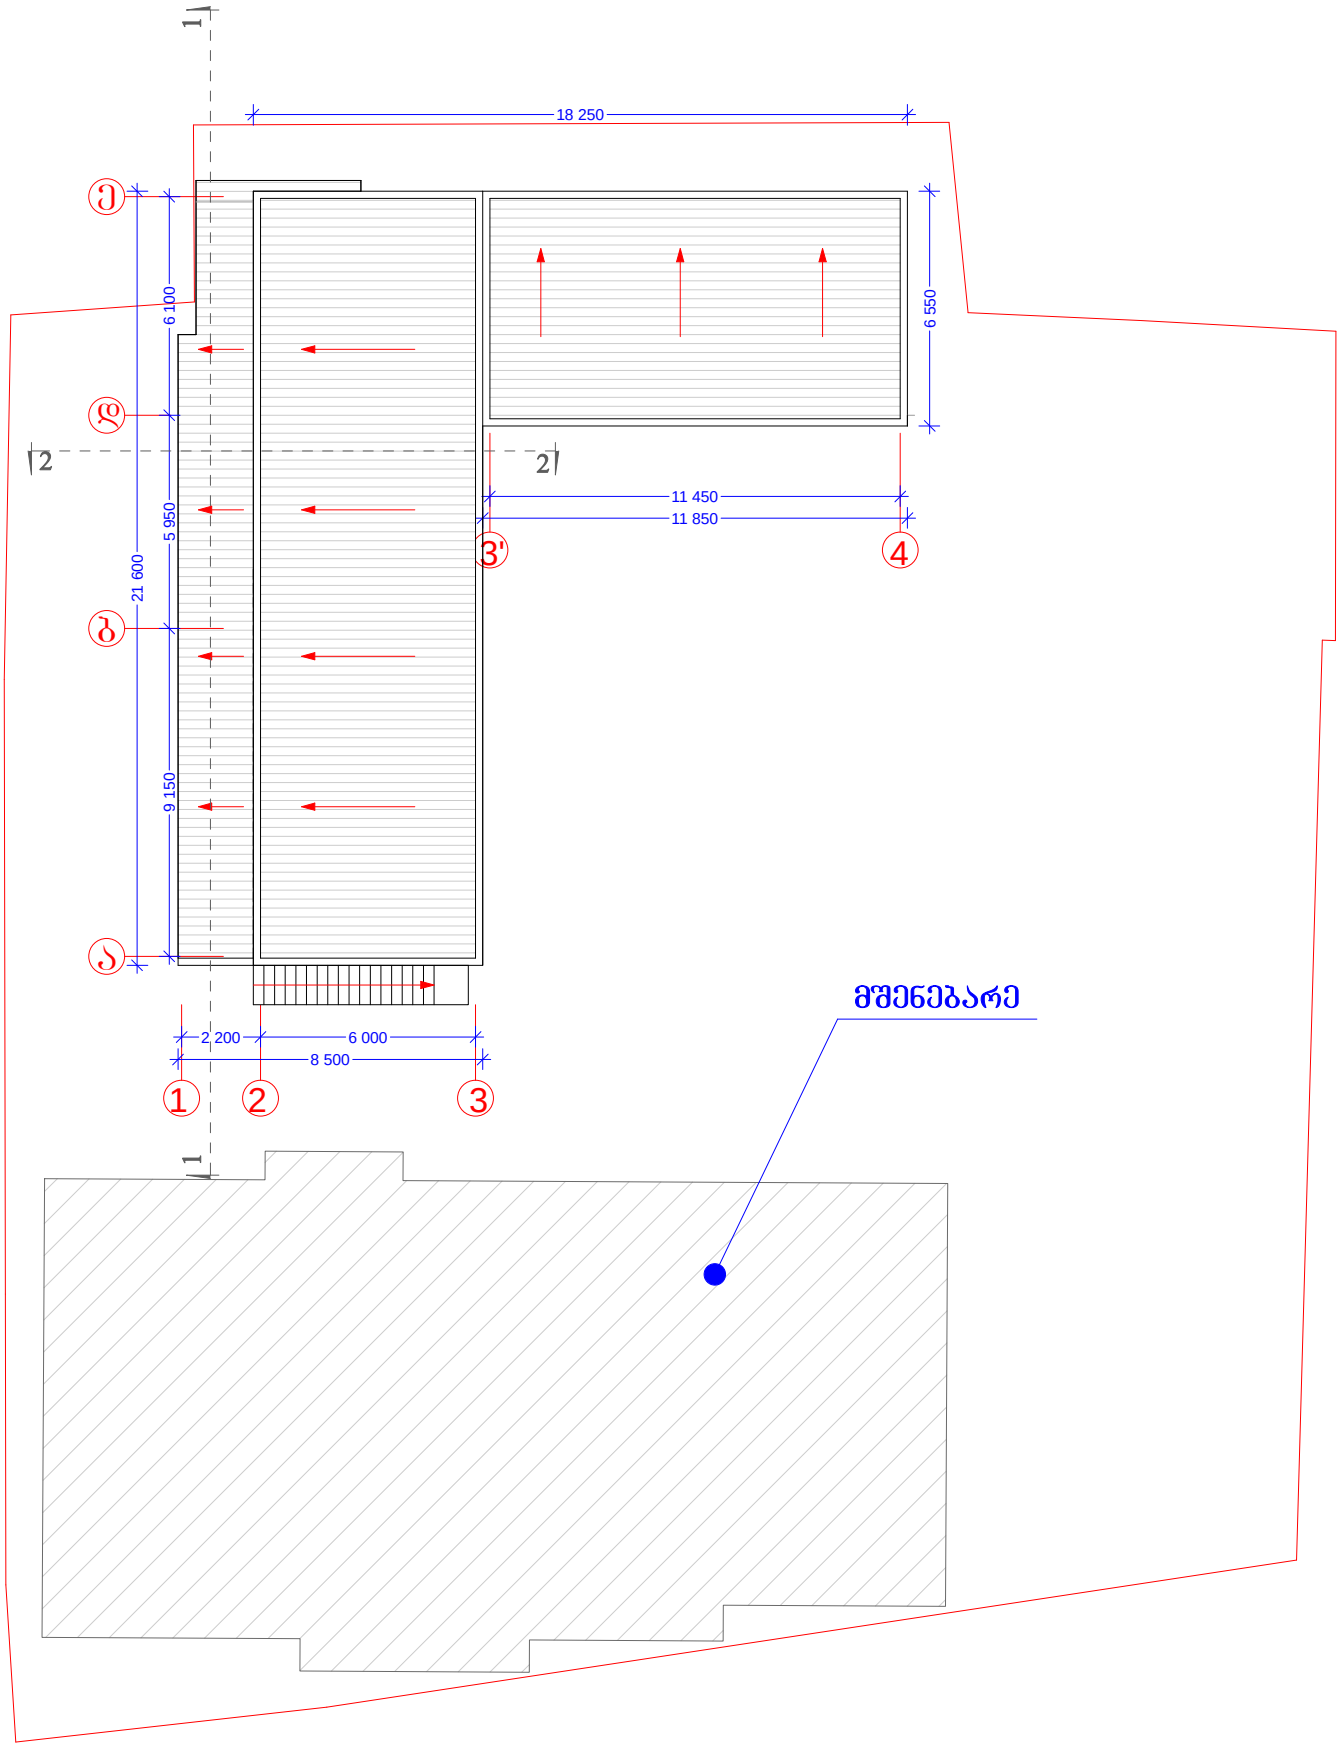

დირექტორი	მ. რევაზიშვილი		დამკვეთი	სტადია	შურც.	თარიღი	მასშტაბი
პრ. ავტორები	მ. რევაზიშვილი		შპს "ეიმ ბილდინგ"	პრ.		15.02.16	1:200
			არსებული შენობის რეკონსტრუქცია (მიშენება) ქ.თბილისი თემქა X კვარტალი				
დაამუშავა	რ. მხითარიანი			შ.პ.ს. "არქ-დიზაინ პროექტი" თბილისი, უზნაძის №12 ტელ: 5 77 474 293			
	დ. ქარდავა						
კონსტრუქტორი	მ. მეძვაბიშვილი						