ტოპო-გეგმა ქვაბულის ამოღებამდე მ. 1:500

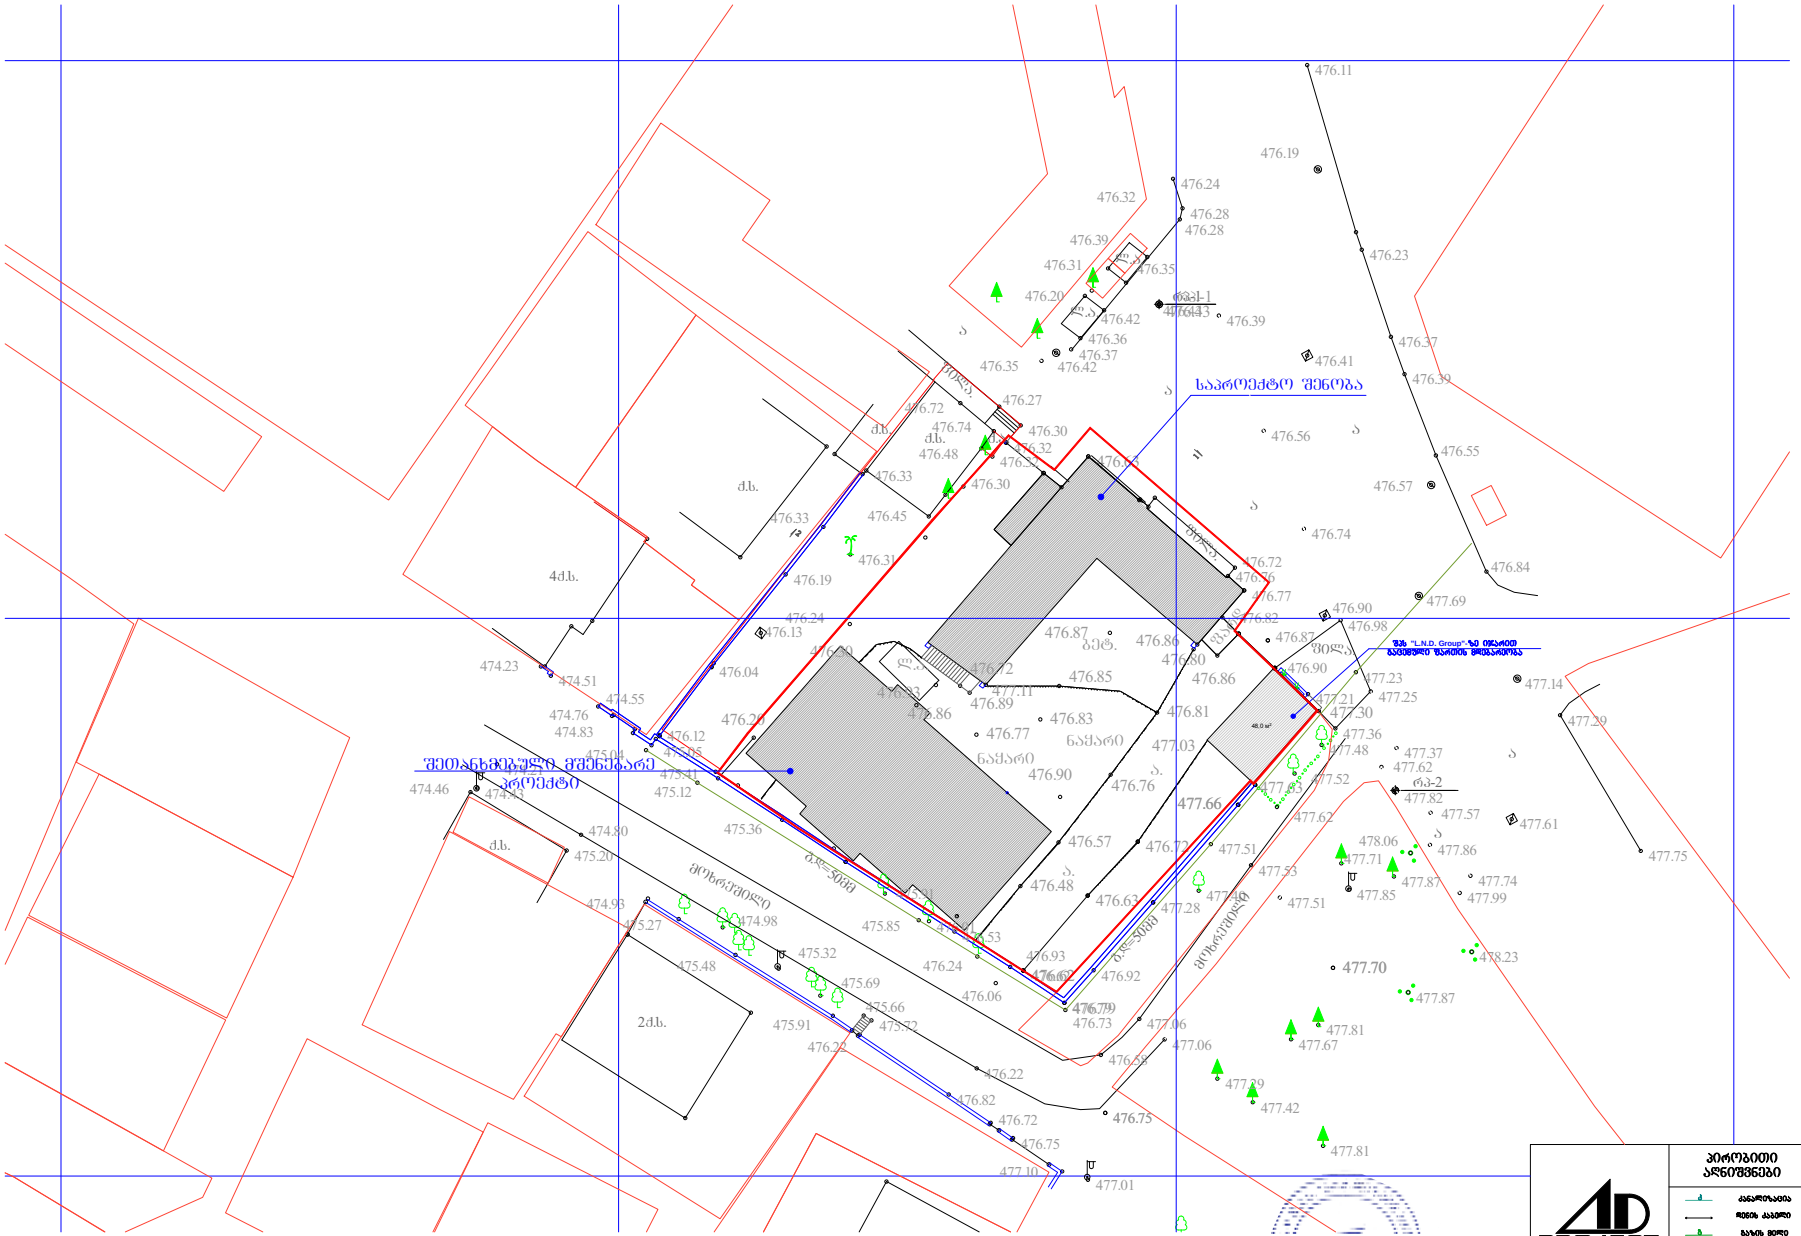

დირექტორი	მ. რევაზიშვილი		დამკვეთი	პროექტის ეტაპები			
პრ. ავტორები	მ. რევაზიშვილი		შპს "ეიჩ ბილდინგ გრუპ"	სტადია	შურფ.	თარიღი	მასშტაბი
აზომა	ნ. სამაკაშვილი		არსებული შენობის რეკონსტრუქცია (მიშენება) ქ.თბილისი თემქა X კვარტალი	პრ.		15.02.16	1:500
დაამუშავა	გ. ინჯიძე			შ.პ.ს. "არქ-დიზაინ პროექტი" თბილისი, უზნაძის №12 ტელ: 5 77 474 293			
კონსტრუქტორი	მ. მეძვაბიშვილი						

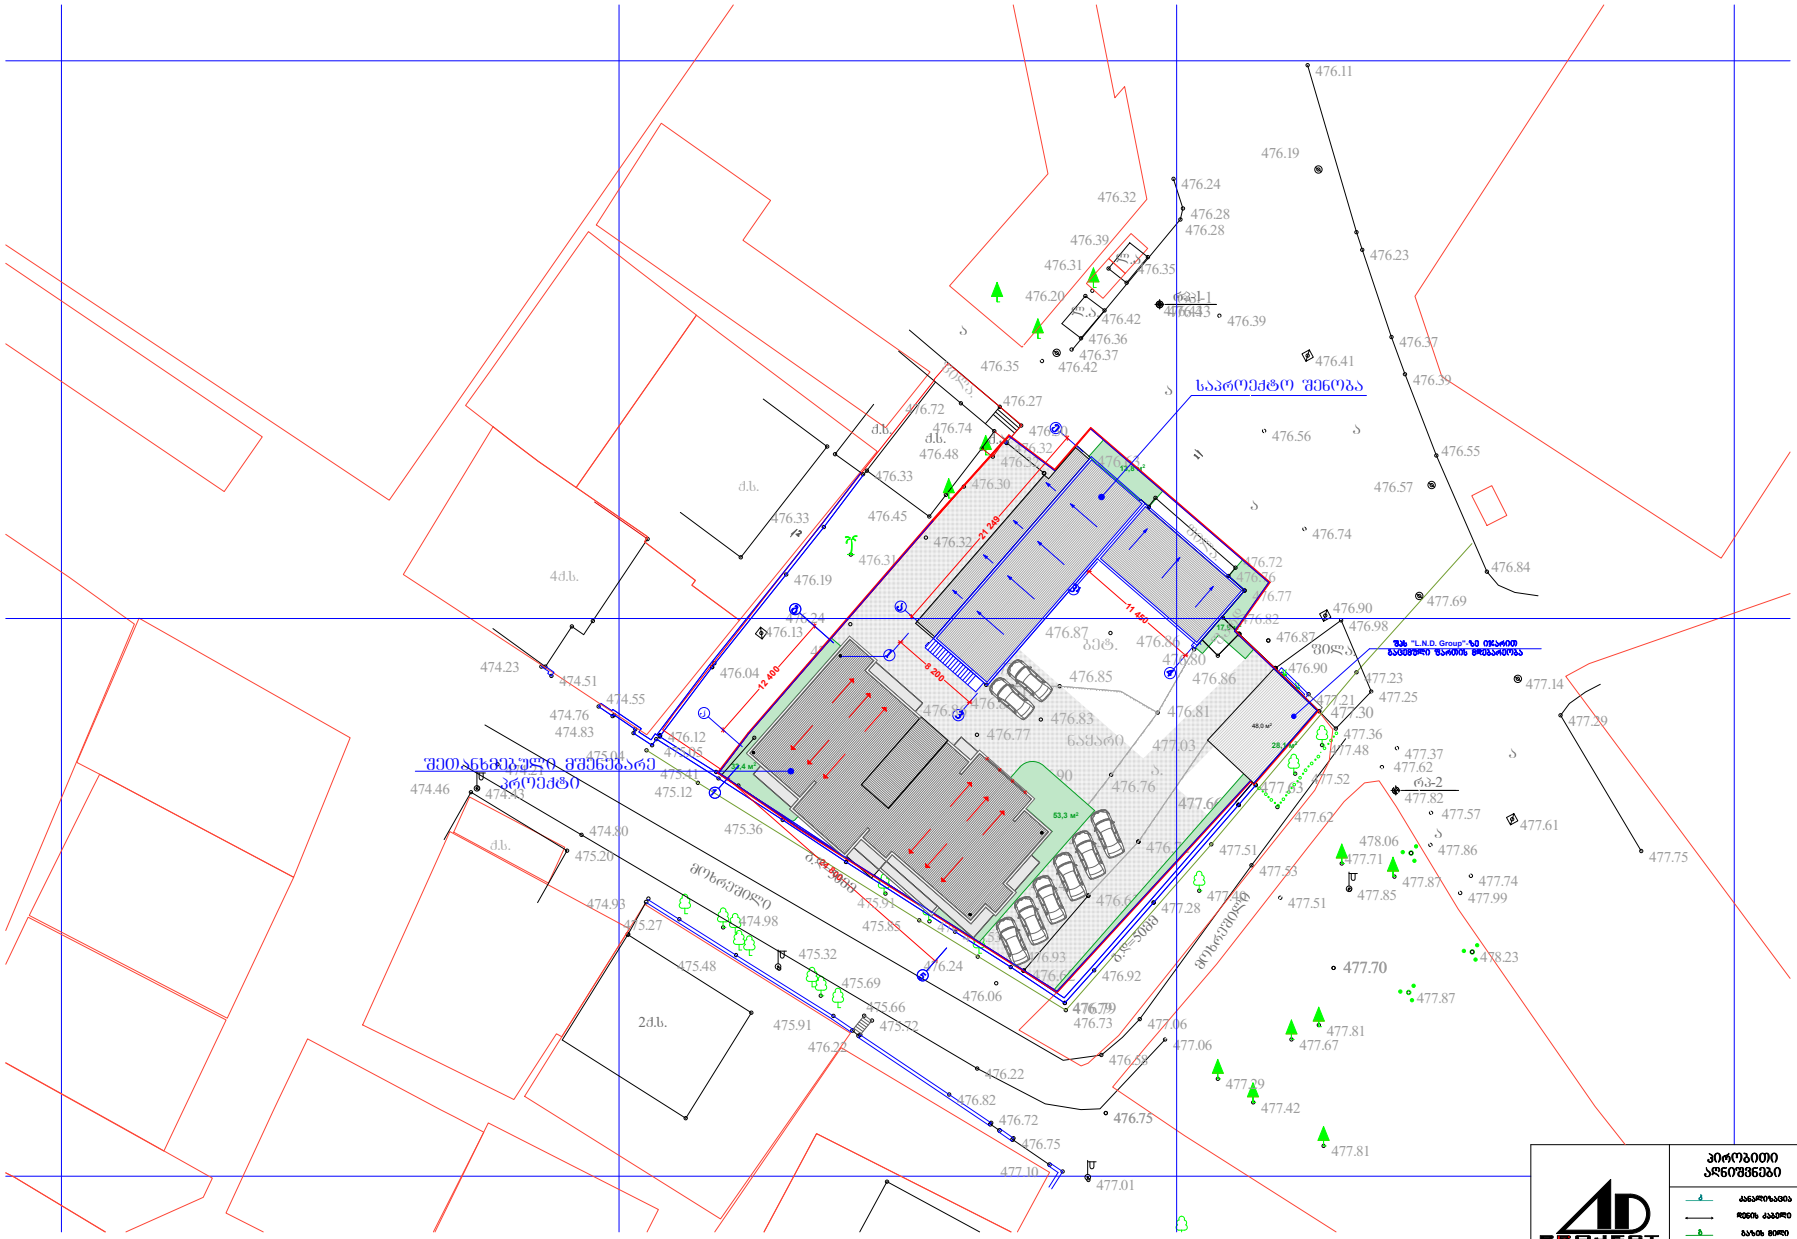

476.30

33,4 м2

13,8 м2

17,9 м2

24 800

12 400 8 200

21 249

11 450

±0,000

476.56

474.21

q.a.

477.37

476.85

477.36

477.51

477.81

476.37

474.51

476.42

q.s.

475.36

სამეთვალყურეო ჭები

477.48

ფილა.

476.79

476.74

477.62

478.06

Ggengegma m. 1:500

476.86

წყლის კონტური

476.63

476.22

476.28

476.72

476.13

კავშირგაბმულობა

475.32

476.19

477.57

476.01

476.04

476.31

476.33

476.45

477.62

476.30

წყლის მილი

476.98

კანალიზაცია

476.48

fard.

ნაკვეთის საზღვარი

q.s.

477.29
477.03

476.39

დამკვეთი
476.11

მთავარი izohifsi

Zegli

ბენზინგასამართი სადგ.

მოხრეშილი

g.d=50mm

kg

კიბე

476.55

476.32

მასშტაბი

ღობე

476.73

ბეტონი

ბორდიური

w

ფოთლოვანი ხე

შენობა

კედელი

ნ. სამაკაშვილი

rp.-1

ბილიკი

475.91

ფარდული

ელექტრო ბოძი

477.06
476.58

476.76

g.d=50mm

477.11

476.92
476.93

wiwvovani xe

477.71
477.67

l.a.

475.05

4q.s.

474.93

475.41

476.81

xexilis xe

476.39

476.41

477.82

izohifsi

474.98

476.76

477.99

476.57

477.81

6.79

476.36

474.43

477.28

k

476.63
476.90

477.61

475.72
475.69

476.43

476.30

476.86

475.12

477.51 477.85

477.70

476.83

lampionebi

a

476.35

nayari

476.43

პალმა
ტრანსფორმატორი

საყრდენი კედელი

კონსტრუქტორი მაღალი Zabvis გადამცემი

476.82

474.76

შ.პ.ს. "არქ-დიზაინ პროექტი"

476.33

476.74

476.72

ცოცხალი ღობე

476.89

476.19

1:500

შადრევანი

ფლატე

476.90

გაზის მილი

ბეტ.

477.06

478.23

2q.a.

476.77

477.42
476.86

რადიო ან ტელე ანძა

მ. რევაზიშვილი

a

483650

მ. მექვაბიშვილი

476.42

475.48

476.82

476.75

476.80

476.62

დაამუშავა გ. ენუქიძე

476.77

გზის კონტური

476.23

a

pr.

arka

გაზონი

476.24

წყარო ან ჭა

4625250

477.69
477.87

ხეების რიგი

q.s.

ონკანი

477.87

ფურც.

დენის კაბელი

a.

rp-2

474.55

a

477.23

მ. რევაზიშვილი
პრ. ავტორები

დირექტორი

476.31

azoma

სტადია

rp-1

476.39

476.48

ბუჩქი

a

474.23

476.12

476.87 476.87

პირობითი

აღნიშვნები

g

476.37

ფილა

.

477.19

რკინიგზა

477.66

476.24

a.

474.46

475.20

477.52

a

476.72

477.01

476.28
476.75

476.06

თბილისი, უზნაძის #12

ტელ: 5 77 474 293

476.32

475.04

2q.s.

477.10

476.32

476.27

477.21

476.57

477.86
477.25

მოხრეშილი

474.80

477.40

477.53
476.24

476.22

თარიღი

477.30

q.a.

475.85

ფილა.

q.s.

476.32

476.20

477.75

476.53

475.91

476.90

477.29

474.83

476.72

477.14

l.a.

475.27

477.74

475.66

477.63

476.35

476.84

476.72

g

5

1

შპს "L.N.D. Group"-ზე ijariT

გაცემული ფართის მდებარეობა

e

a

3

31' 4 1

არსებული შენობის

რეკონსტრუქცია (მიშენება)

ქ.თბილისი

Temqa X კვარტალი

15.02.16 შპს "ეიმ ბილდინგ გრუპ"
53,3 м2

28,1 м2
48,0 м2

a

1

2

შეთანხმებული მშენებარე

პროექტი

საპროექტო შენობა