არსებული შენობის ჭრილი "1-1"
მ1:100

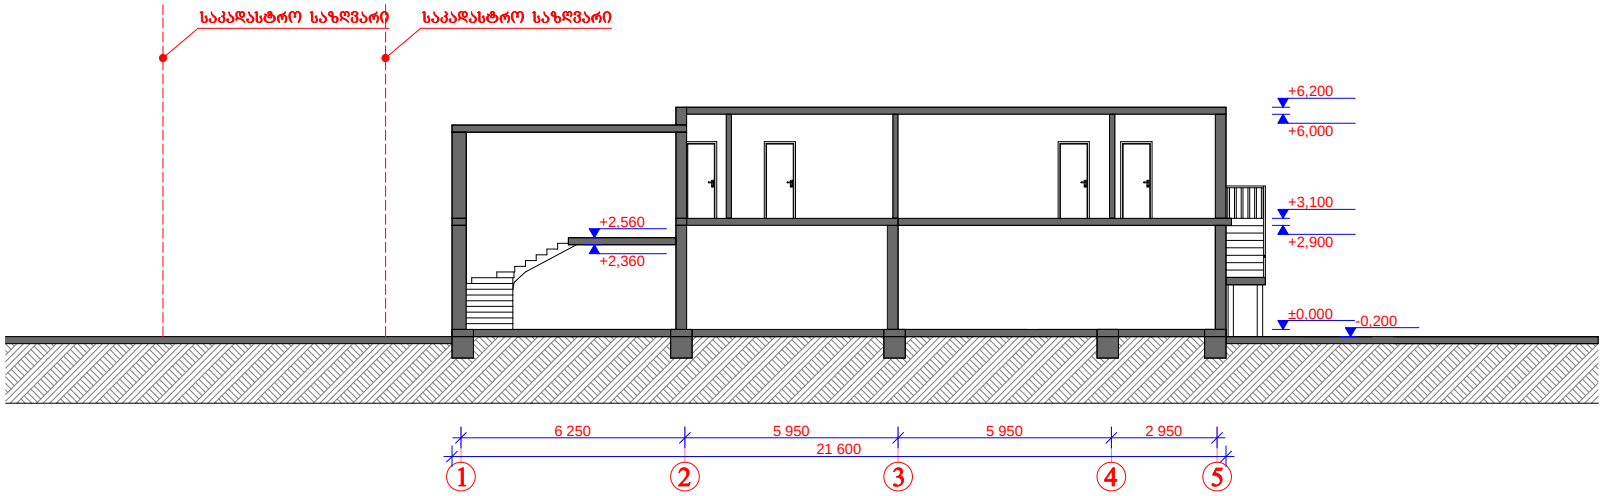

დირექტორი	მ. რევაზიშვილი		დამკვეთი	სტადია	შურცხ.	თარიღი	მასშტაბი
პრ. ავტორები	მ. რევაზიშვილი		შპს "ეიმ ბილდინგ ბრუპ"	პრ.		15.02.16	1:200
			არსებული შენობის რეკონსტრუქცია (მიშენება) ქ.თბილისი თემის X კვარტალი				
დაამუშავა	რ. მხითარიანი			შ.პ.ს. "არქ-დიზაინ პროექტი" თბილისი, უზნაძის №12 ტელ: 5 77 474 293			
	დ. ქარდავა						
კონსტრუქტორი	მ. მექვაბიშვილი						

არსებული შენობის ჭრილი "2-2" მ1:100

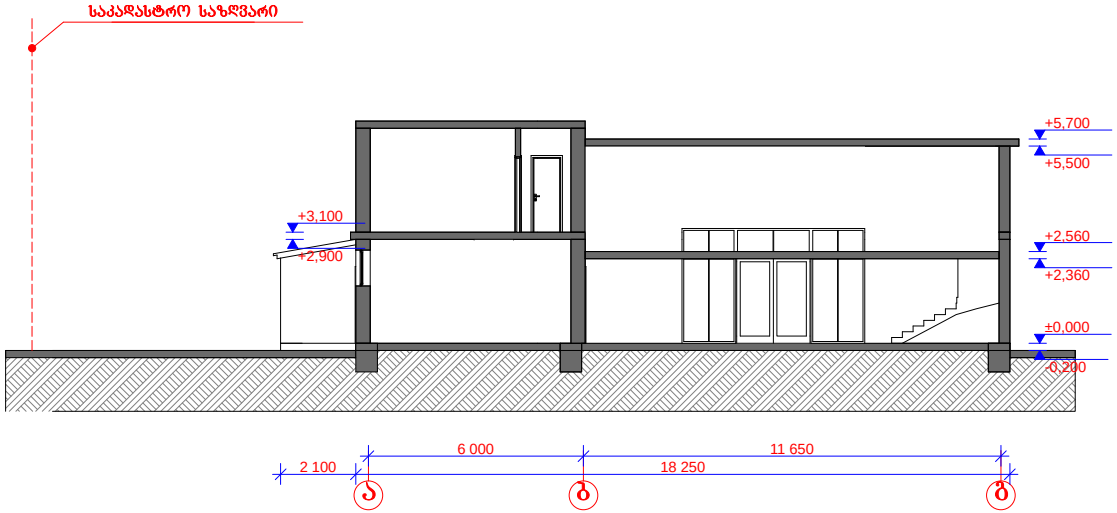

დირექტორი	მ. რევაზიშვილი		დამკვეთი	სტადია	შურცხ.	თარიღი	მასშტაბი
პრ. ავტორები	მ. რევაზიშვილი		შპს "ეიმ ბილდინგ ბრუპ"	პრ.		15.02.16	1:200
			არსებული შენობის რეკონსტრუქცია (მიშენება) ქ.თბილისი თემქა X კვარტალი				
დაამუშავა	რ. მხითარიანი			შ.პ.ს. "არქ-დიზაინ პროექტი" თბილისი, უზნაძის №12 ტელ: 5 77 474 293			
	დ. ქარდავა						
კონსტრუქტორი	მ. მექვაბიშვილი						

საპროექტო შენობის ჭრილი "1-1"
მ1:100

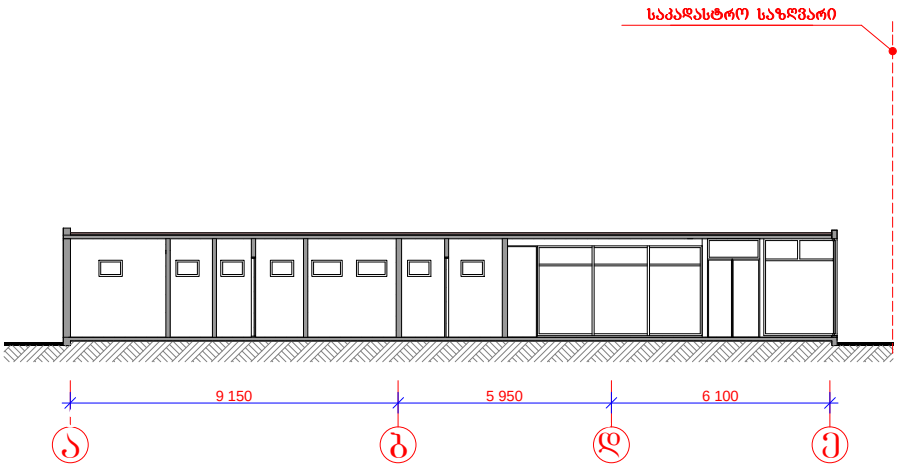

საპროექტო შენობის ჭრილი "2-2"
მ1:100

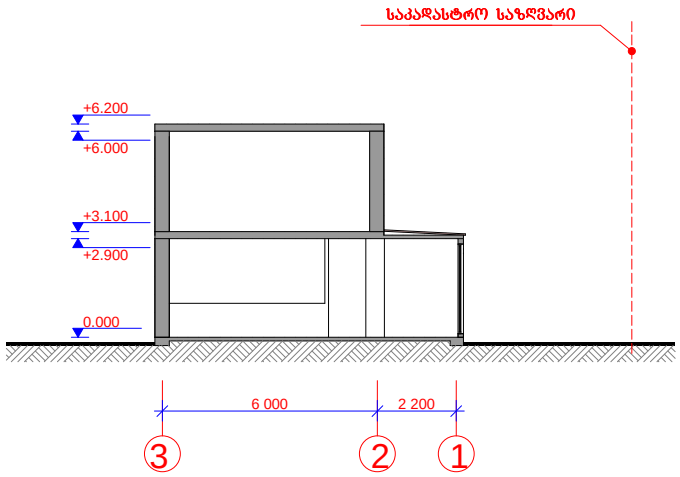

დირექტორი	მ. რევაზიშვილი		დამკვეთი	სტადია	შურცხ.	თარიღი	მასშტაბი	
პრ. ავტორები	მ. რევაზიშვილი		შპს "ეიმ ბილდინგ ბრუპ"	პრ.		15.02.16	1:200	
			არსებული შენობის რეკონსტრუქცია (მიშენება) ქ.თბილისი თემძა X კვარტალი	შ.პ.ს. "არქ-დიზაინ პროექტი" თბილისი, უზნაძის №12 ტელ: 5 77 474 293				
დაამუშავა	რ. მხითარიანი							
	დ. ქარდავა							
კონსტრუქტორი	მ. მექვაბიშვილი							