

სამსახურის უფროსი

საქართველო
ქ.თბილისის მერია
სსიპ. ქ. თბილისის არქიტექტურის სამსახური

სიტუაციური გეგმა

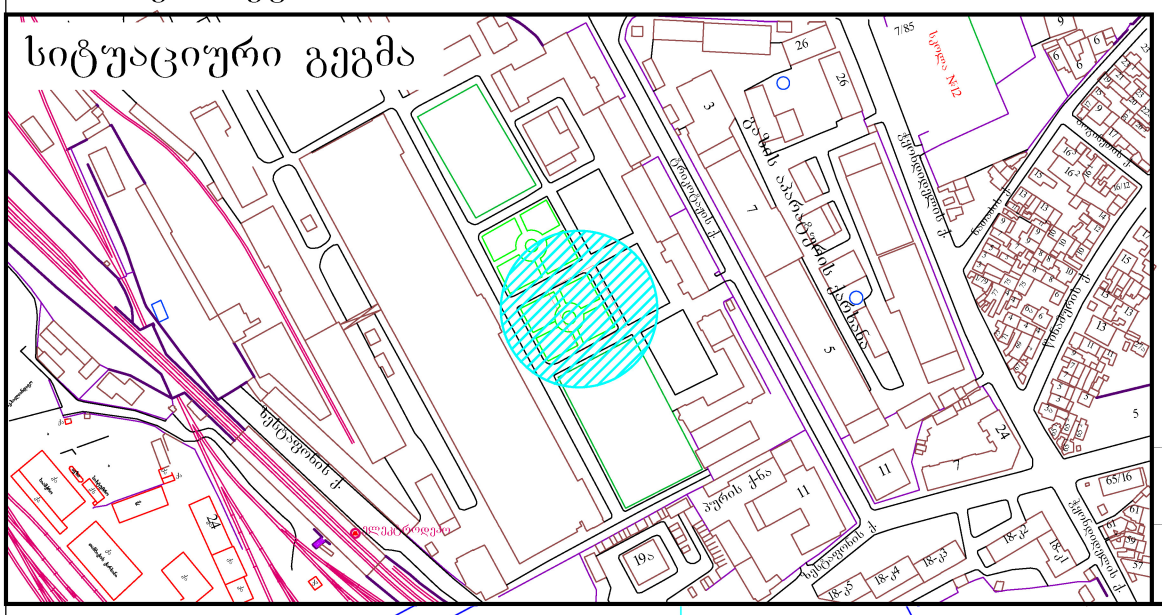

განყოფილ. უფროსი		
მთავარი სპეც.ტი		

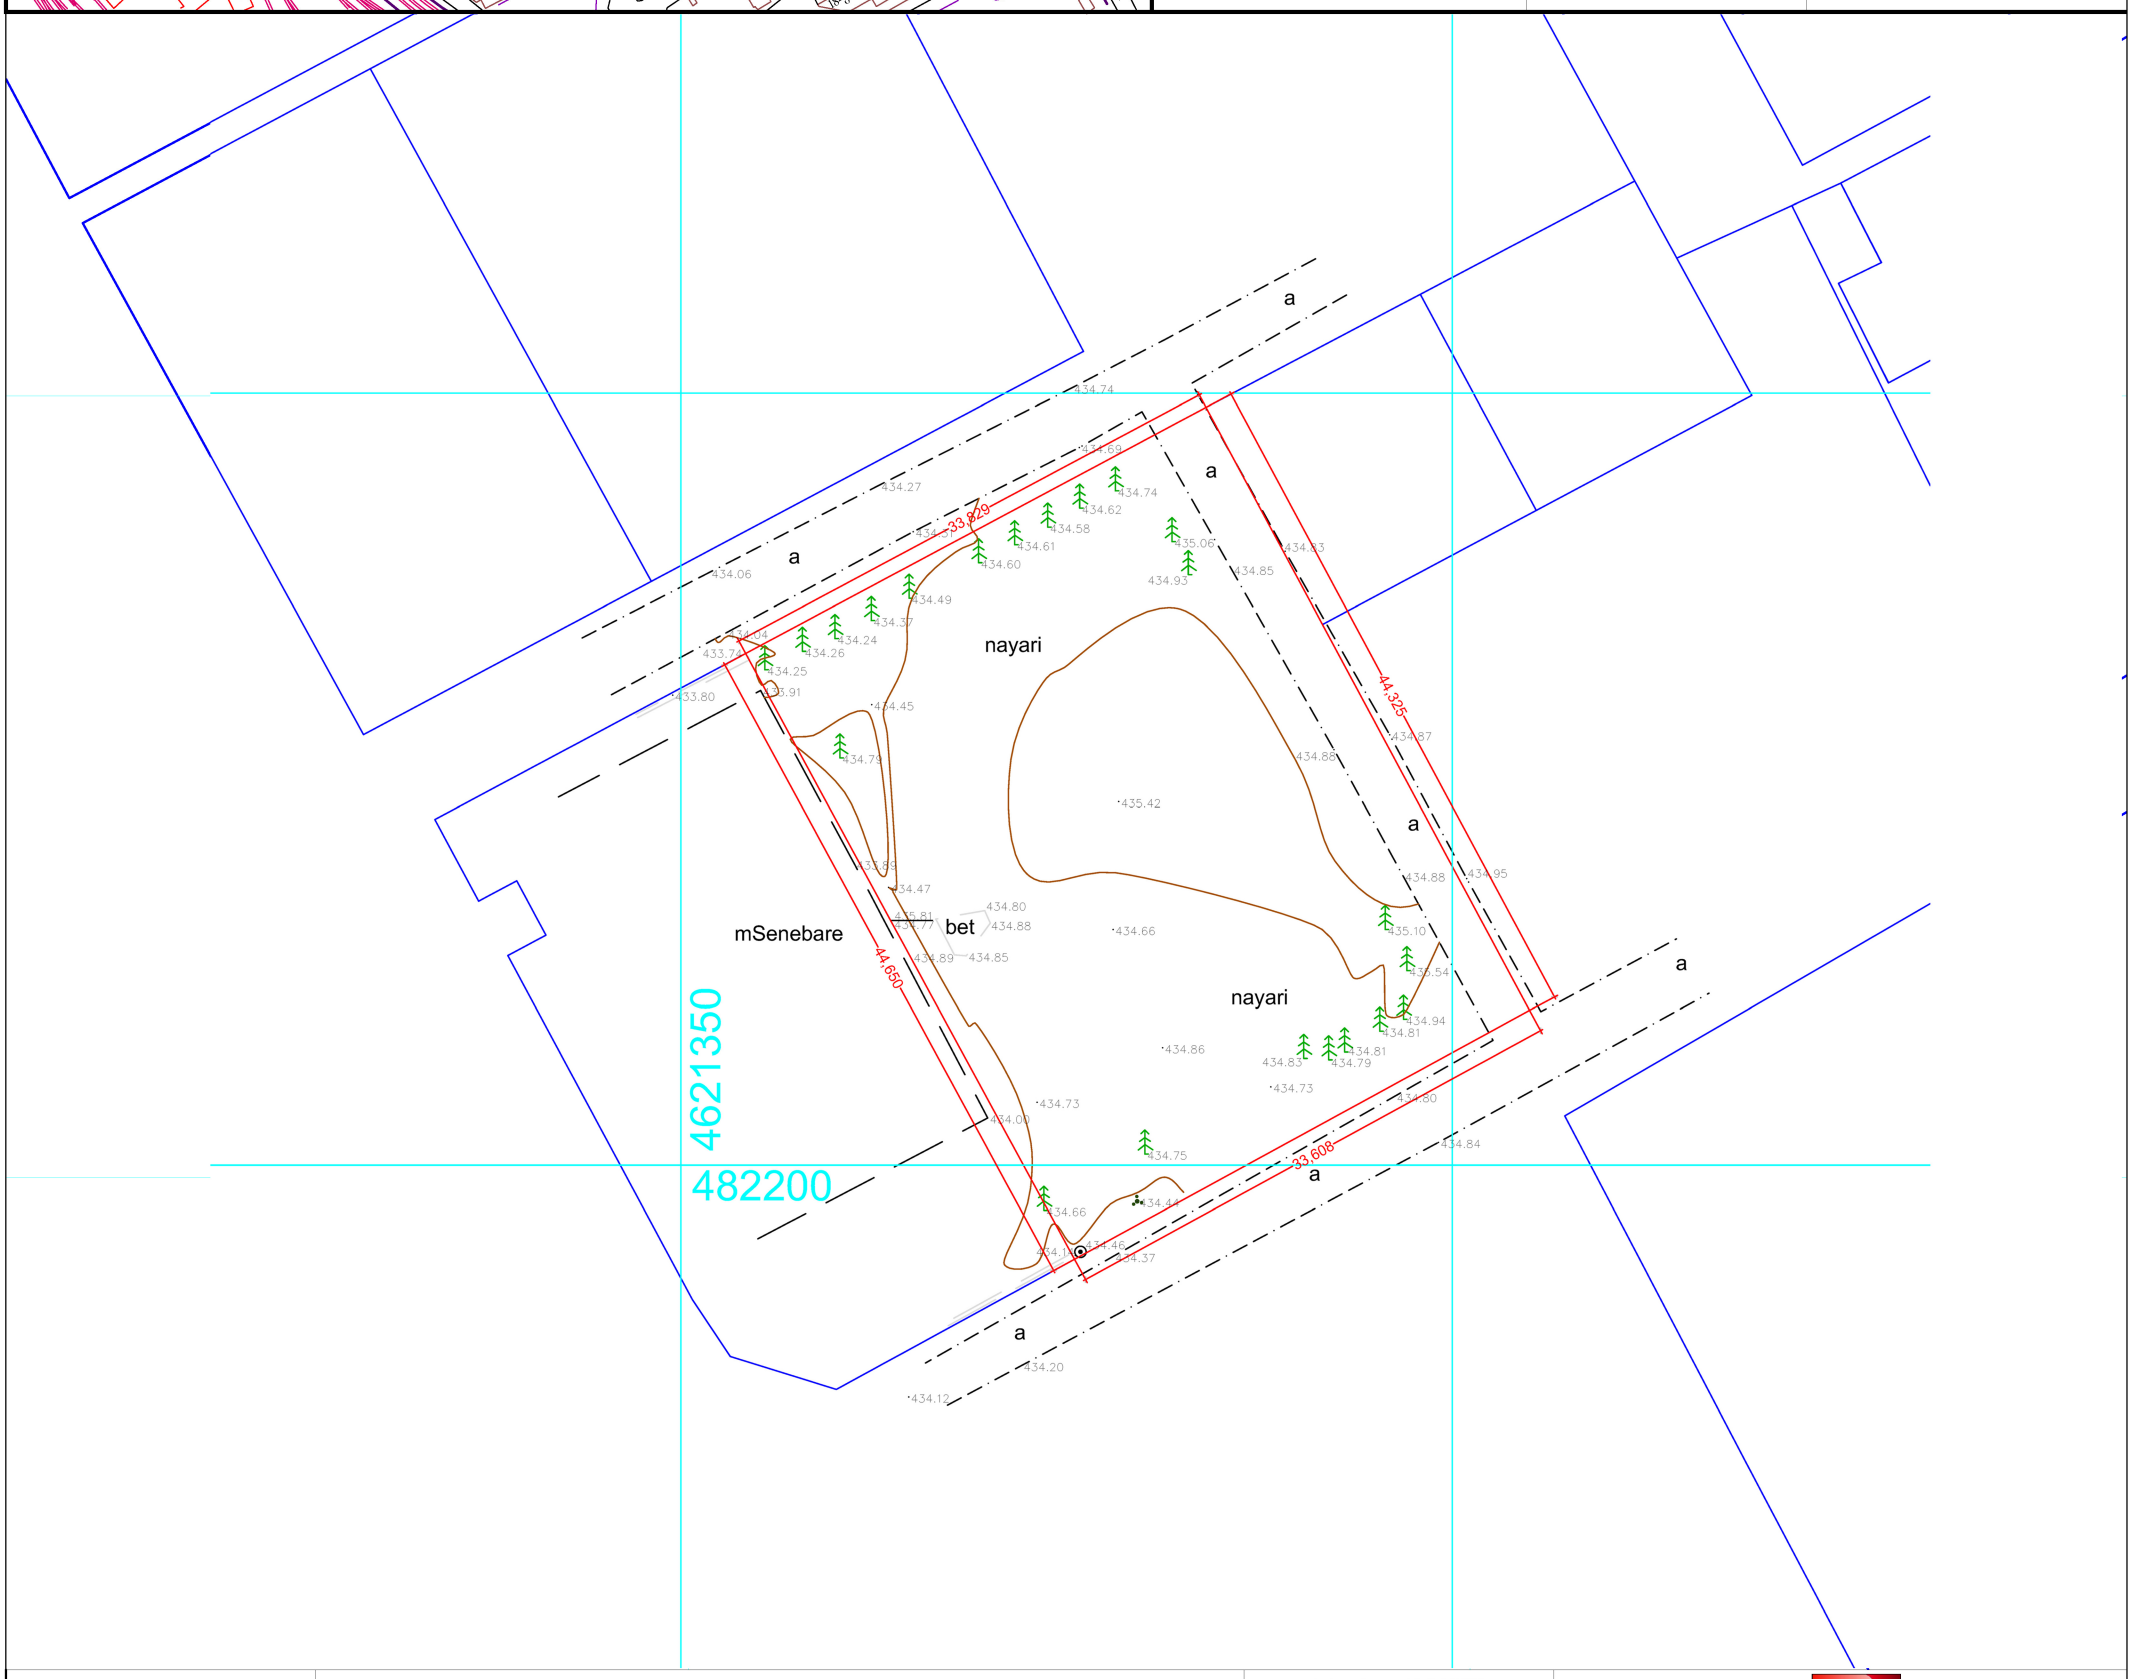

პირობითი აღნიშვნები	შენიშვნა: მიწის სამუშაოები შეათანხმეთ კომუნიკაციის წარმომადგენლებთან			პროექცია UTM 38N საკოორდინატო სისტემა WGS 84	შპს „პრივატტექსერვისი" ქ. თბილისი, მტკვრის ქუჩა №6	Ltd "PRIVATTEKSERVISI" მობ: +995 514-44-11-41. E-mail: zviadiw@gmail.com	
მიწისქვეშა კომუნიკაციები	ნაკვეთის საზღვარი	ბუჩქი	ცოცხალი ღობე	ღობე	დირექტორი	ზ. წიკლაური	
კანალიზაცია	შენობა	გაზონი	ხეების რიგი	ბორდიური	კომპ. უზრუნველყოფა	ზ. წიკლაური	
დენის კაბელი	არკა	სამეთვალყურეო ჭები	ტრანსფორმატორი	ბეტონი	აზომა	ლ. ჩიტაიშვილი	
გაზის მილი	ფარდული	ძეგლი	რადიო ან ტელე ანძა	კედელი	მისამართი	ქალაქი თბილისი, ქუჩა ტრიკოტაჟი, №3 / ქალაქი თბილისი, ქუჩა ვ. ნინუა, №3 / ქალაქი თბილისი, ქუჩა ტრიკოტაჟი, №3 საკ. კოდი: 01.12.12.001.148		
წყლის მილი	კიბე	შადრევანი	ლამპიონები	საყრდენი კედელი		მაშტაბი 1:500	10.07.2015
კავშირგაბმულობა	ფოთლოვანი ხე	ონკანი	ელექტრო ბოძი	ბილიკი			
	წიწვოვანი ხე	წყარო ან ჭა	რკინიგზა	გზის კონტური			
	ხეხილის ხე	ბენზინგასამართი სადგური	იზოჰიფსი	ფლატე			
	პალმა	მაღალი ძაბვის გადამცემი	მთავარი იზოჰიფსი	წყლის კონტური			



ბეტონის საფარი 702.2 მ²

მწვანე საფარი 186.3 მ²

ტრანსპორტით მოძრაობის სქემა

C.B.C CAUCASIAN BUILDING COMPANY კავკასიის სამშენებლო კომპანია		პროექტის დასახელება: საწყობი	
დირექტორი	ლ. მაჭარაშვილი	ობიექტის მისამართი: ქ. თბილისი, ქუჩა ტრიკოტაჟი, №3	
პრ. მთ. არქიტექტორი	დ. რეხვიაშვილი	ნახაზის სახელწოდება: გენგეგმა	მასშტაბი 1:300
პრ. ავტორი	დ. რეხვიაშვილი		
დამკვეთი	გ. გოდერძიშვილი	პროექტის სტადია / ფურცელი / ფურცლები	თარიღი 2016 წ.