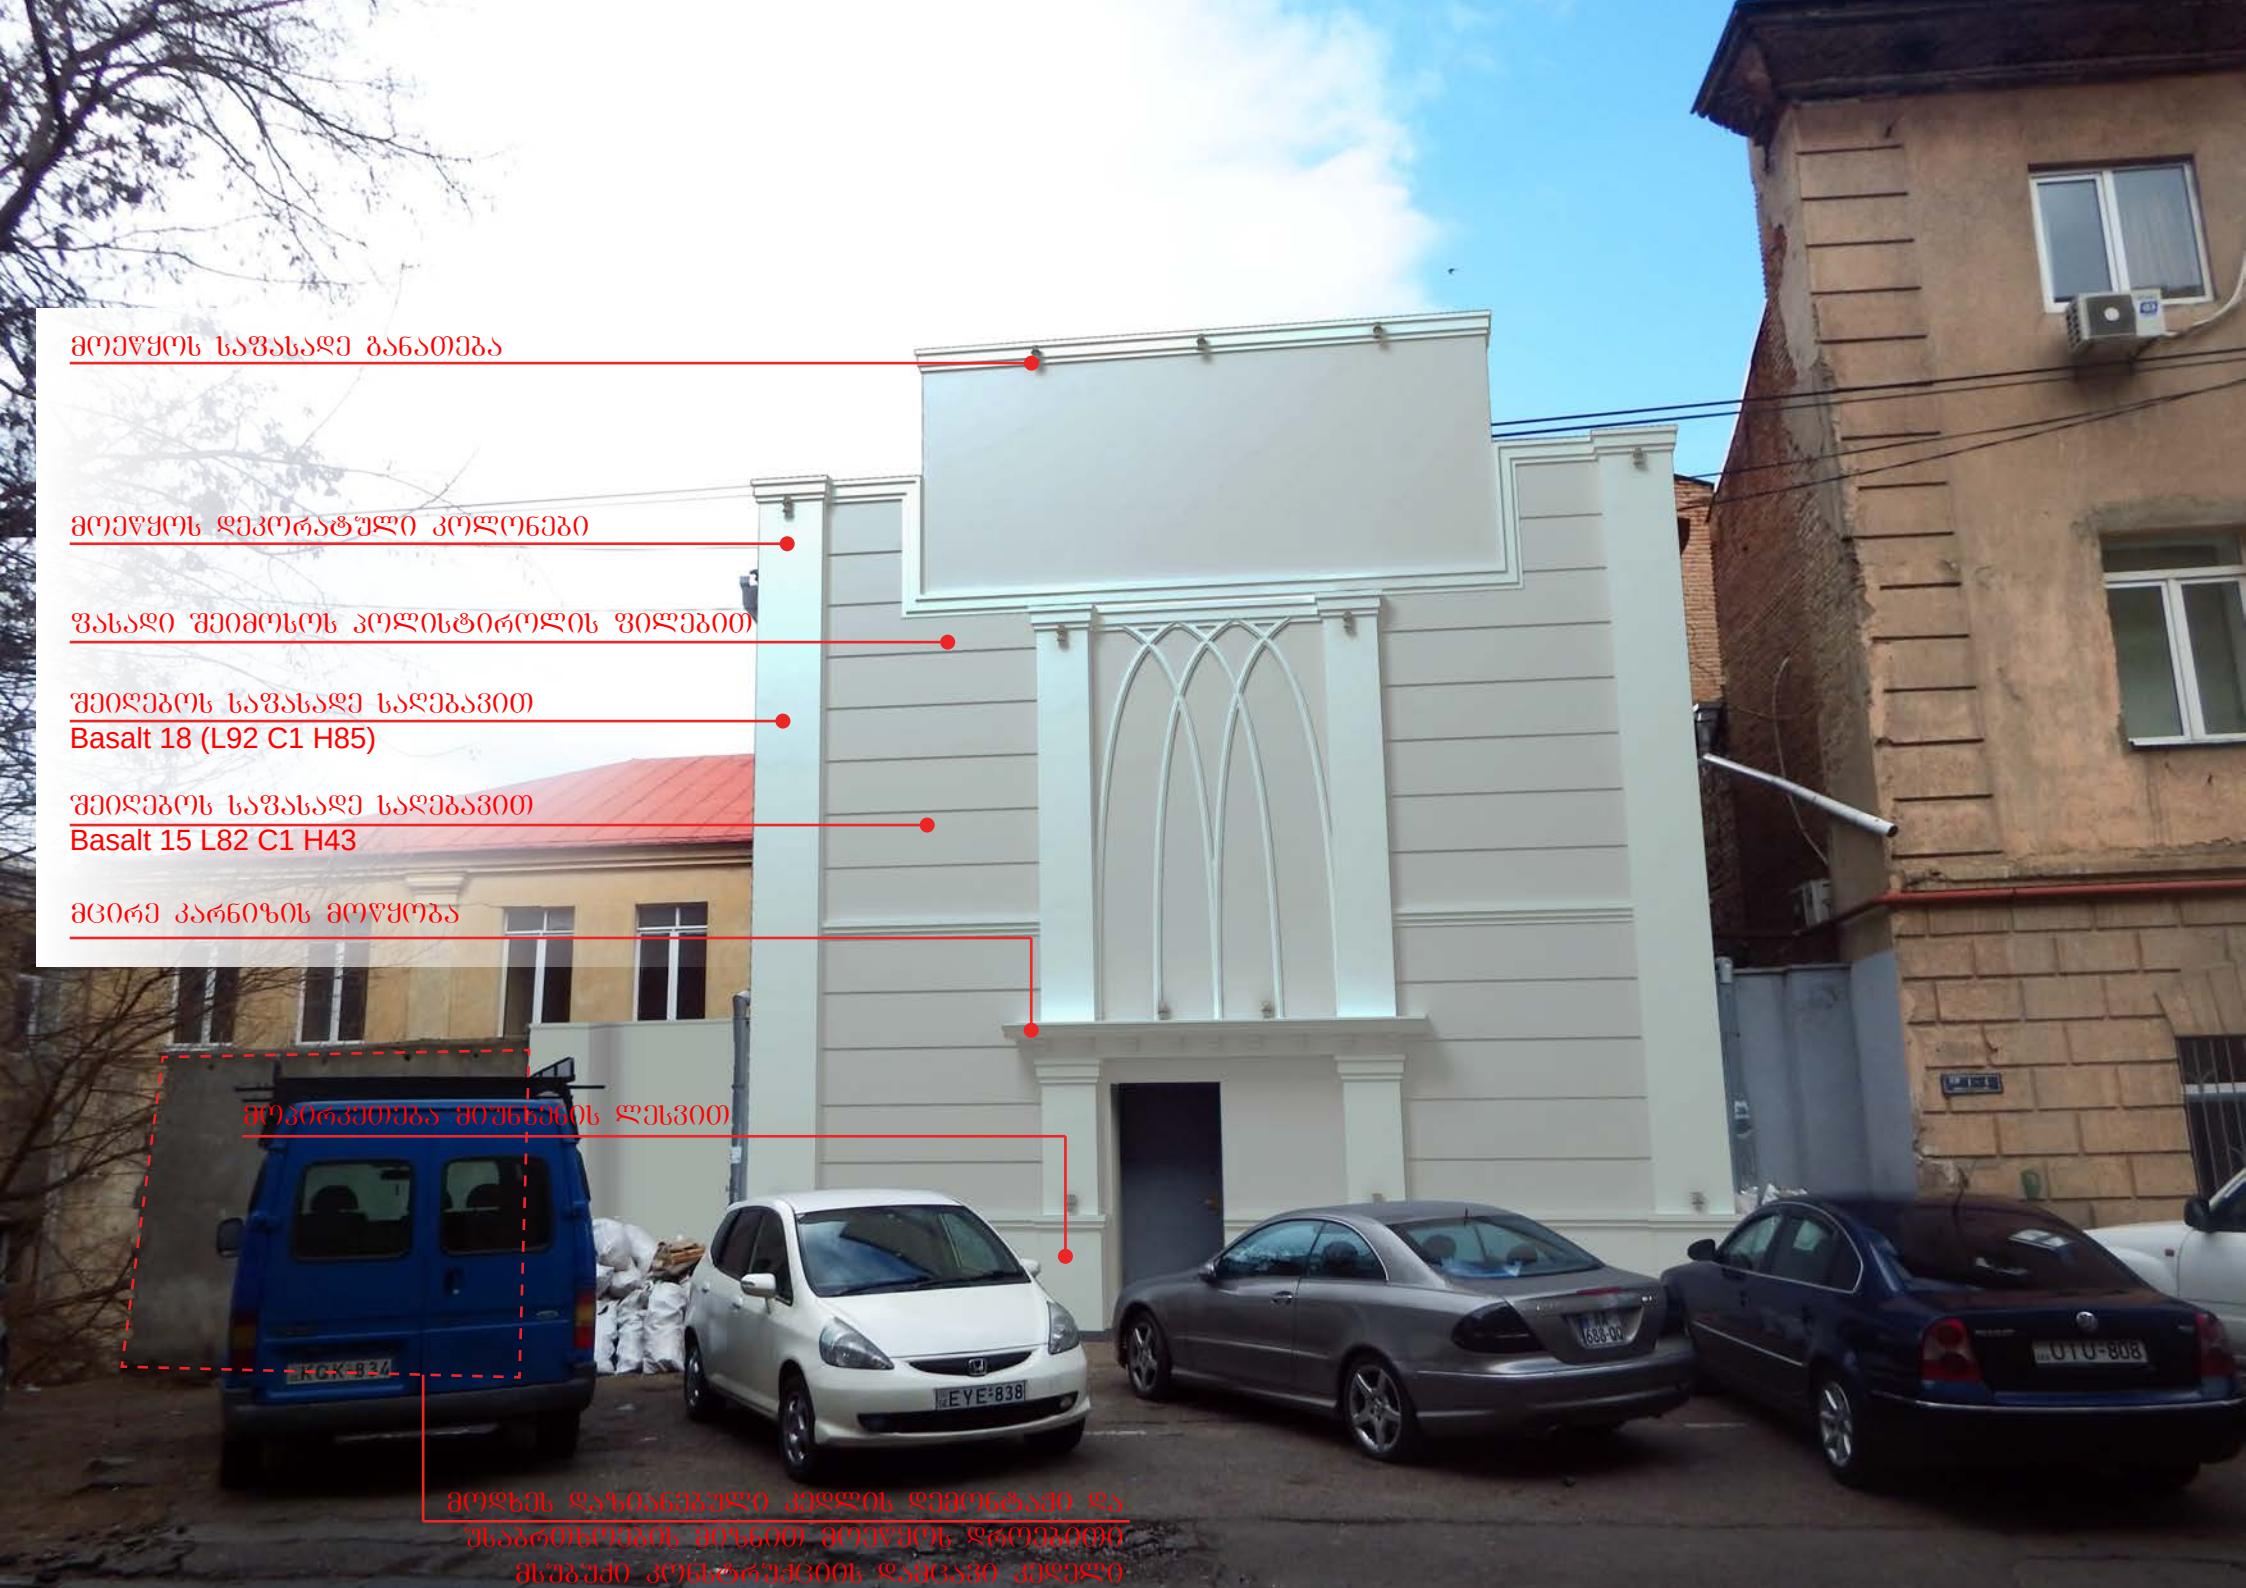
მოეწყოს საფასადე განათება
მოეწყოს დეკორატული კოლონები
ფასადი შეიმოსოს კოლისტიროლის ფილებით
შეიღებოს საფასადე საღებავით
Basalt 18 (L92 C1 H85)
შეიღებოს საფასადე საღებავით
Basalt 15 L82 C1 H43
მცირე კარნიზის მოწყობა
მოპირკეთება მიუნხენის ლესვით
მოღხეს დაზიანებული კედლის დემონტაჟი და
შესაბრთხეების მიზნით მოეწყოს დროებითი
მსუბუქი კონსტრუქციის დამცავი კედელი

ფასადის სანირების პროექტი

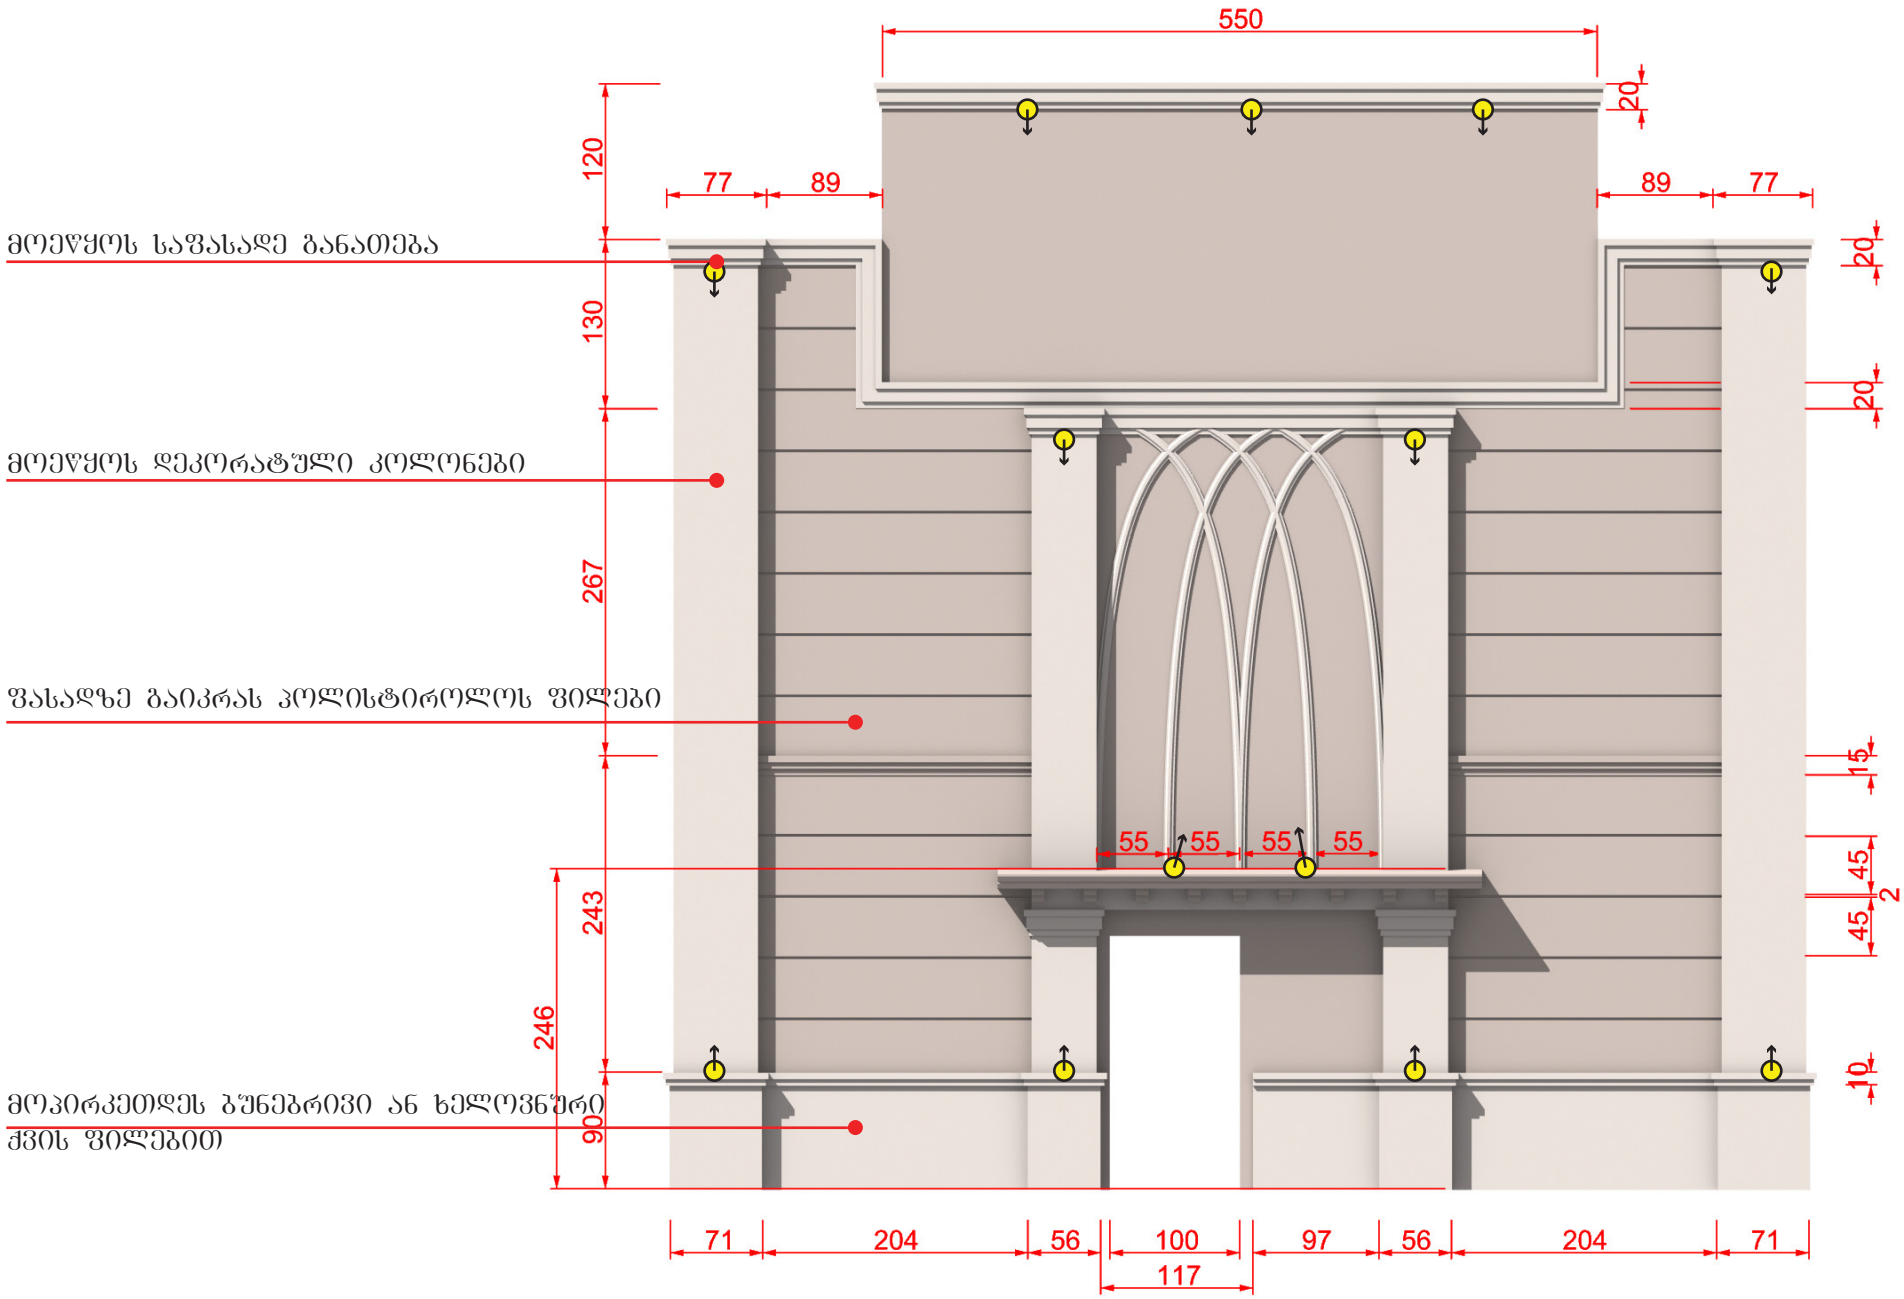

დეკორატიული ელემენტების ჭრილები

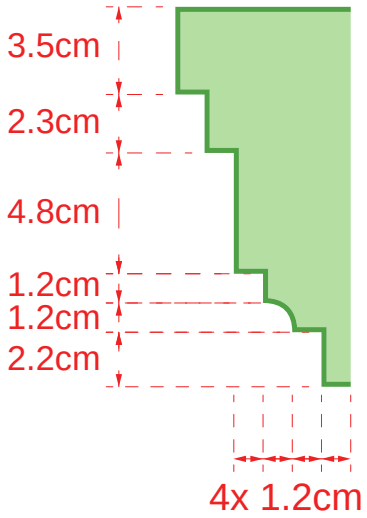

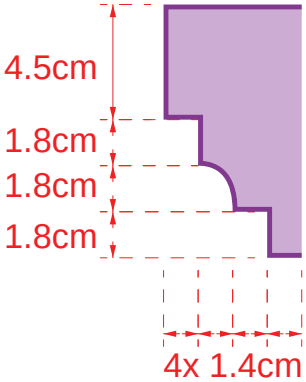

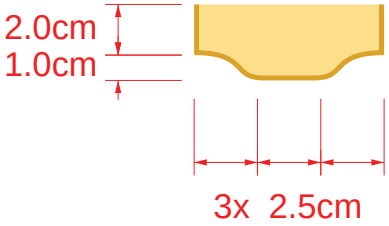

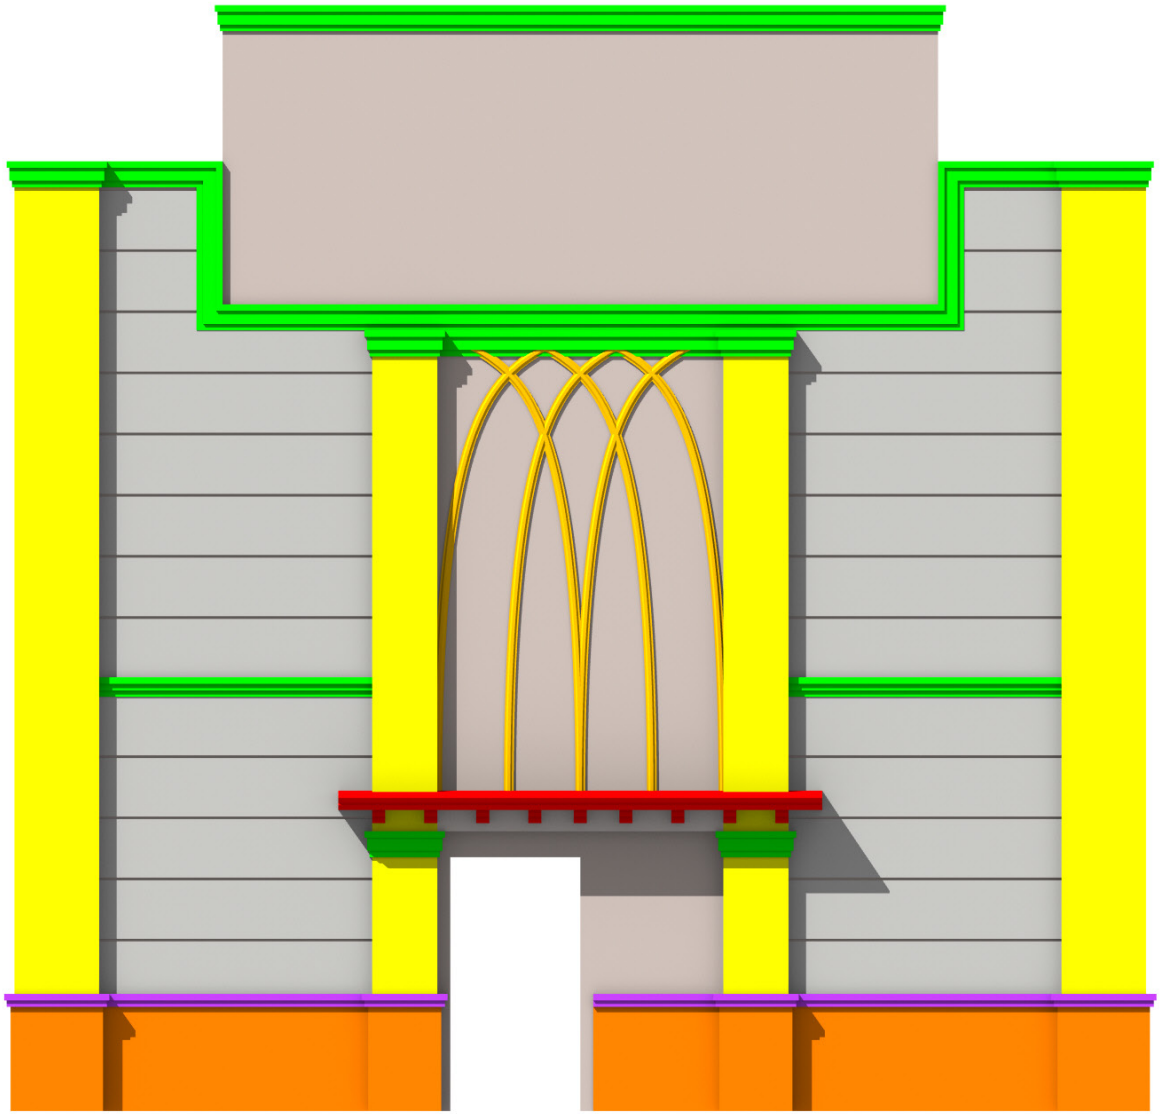

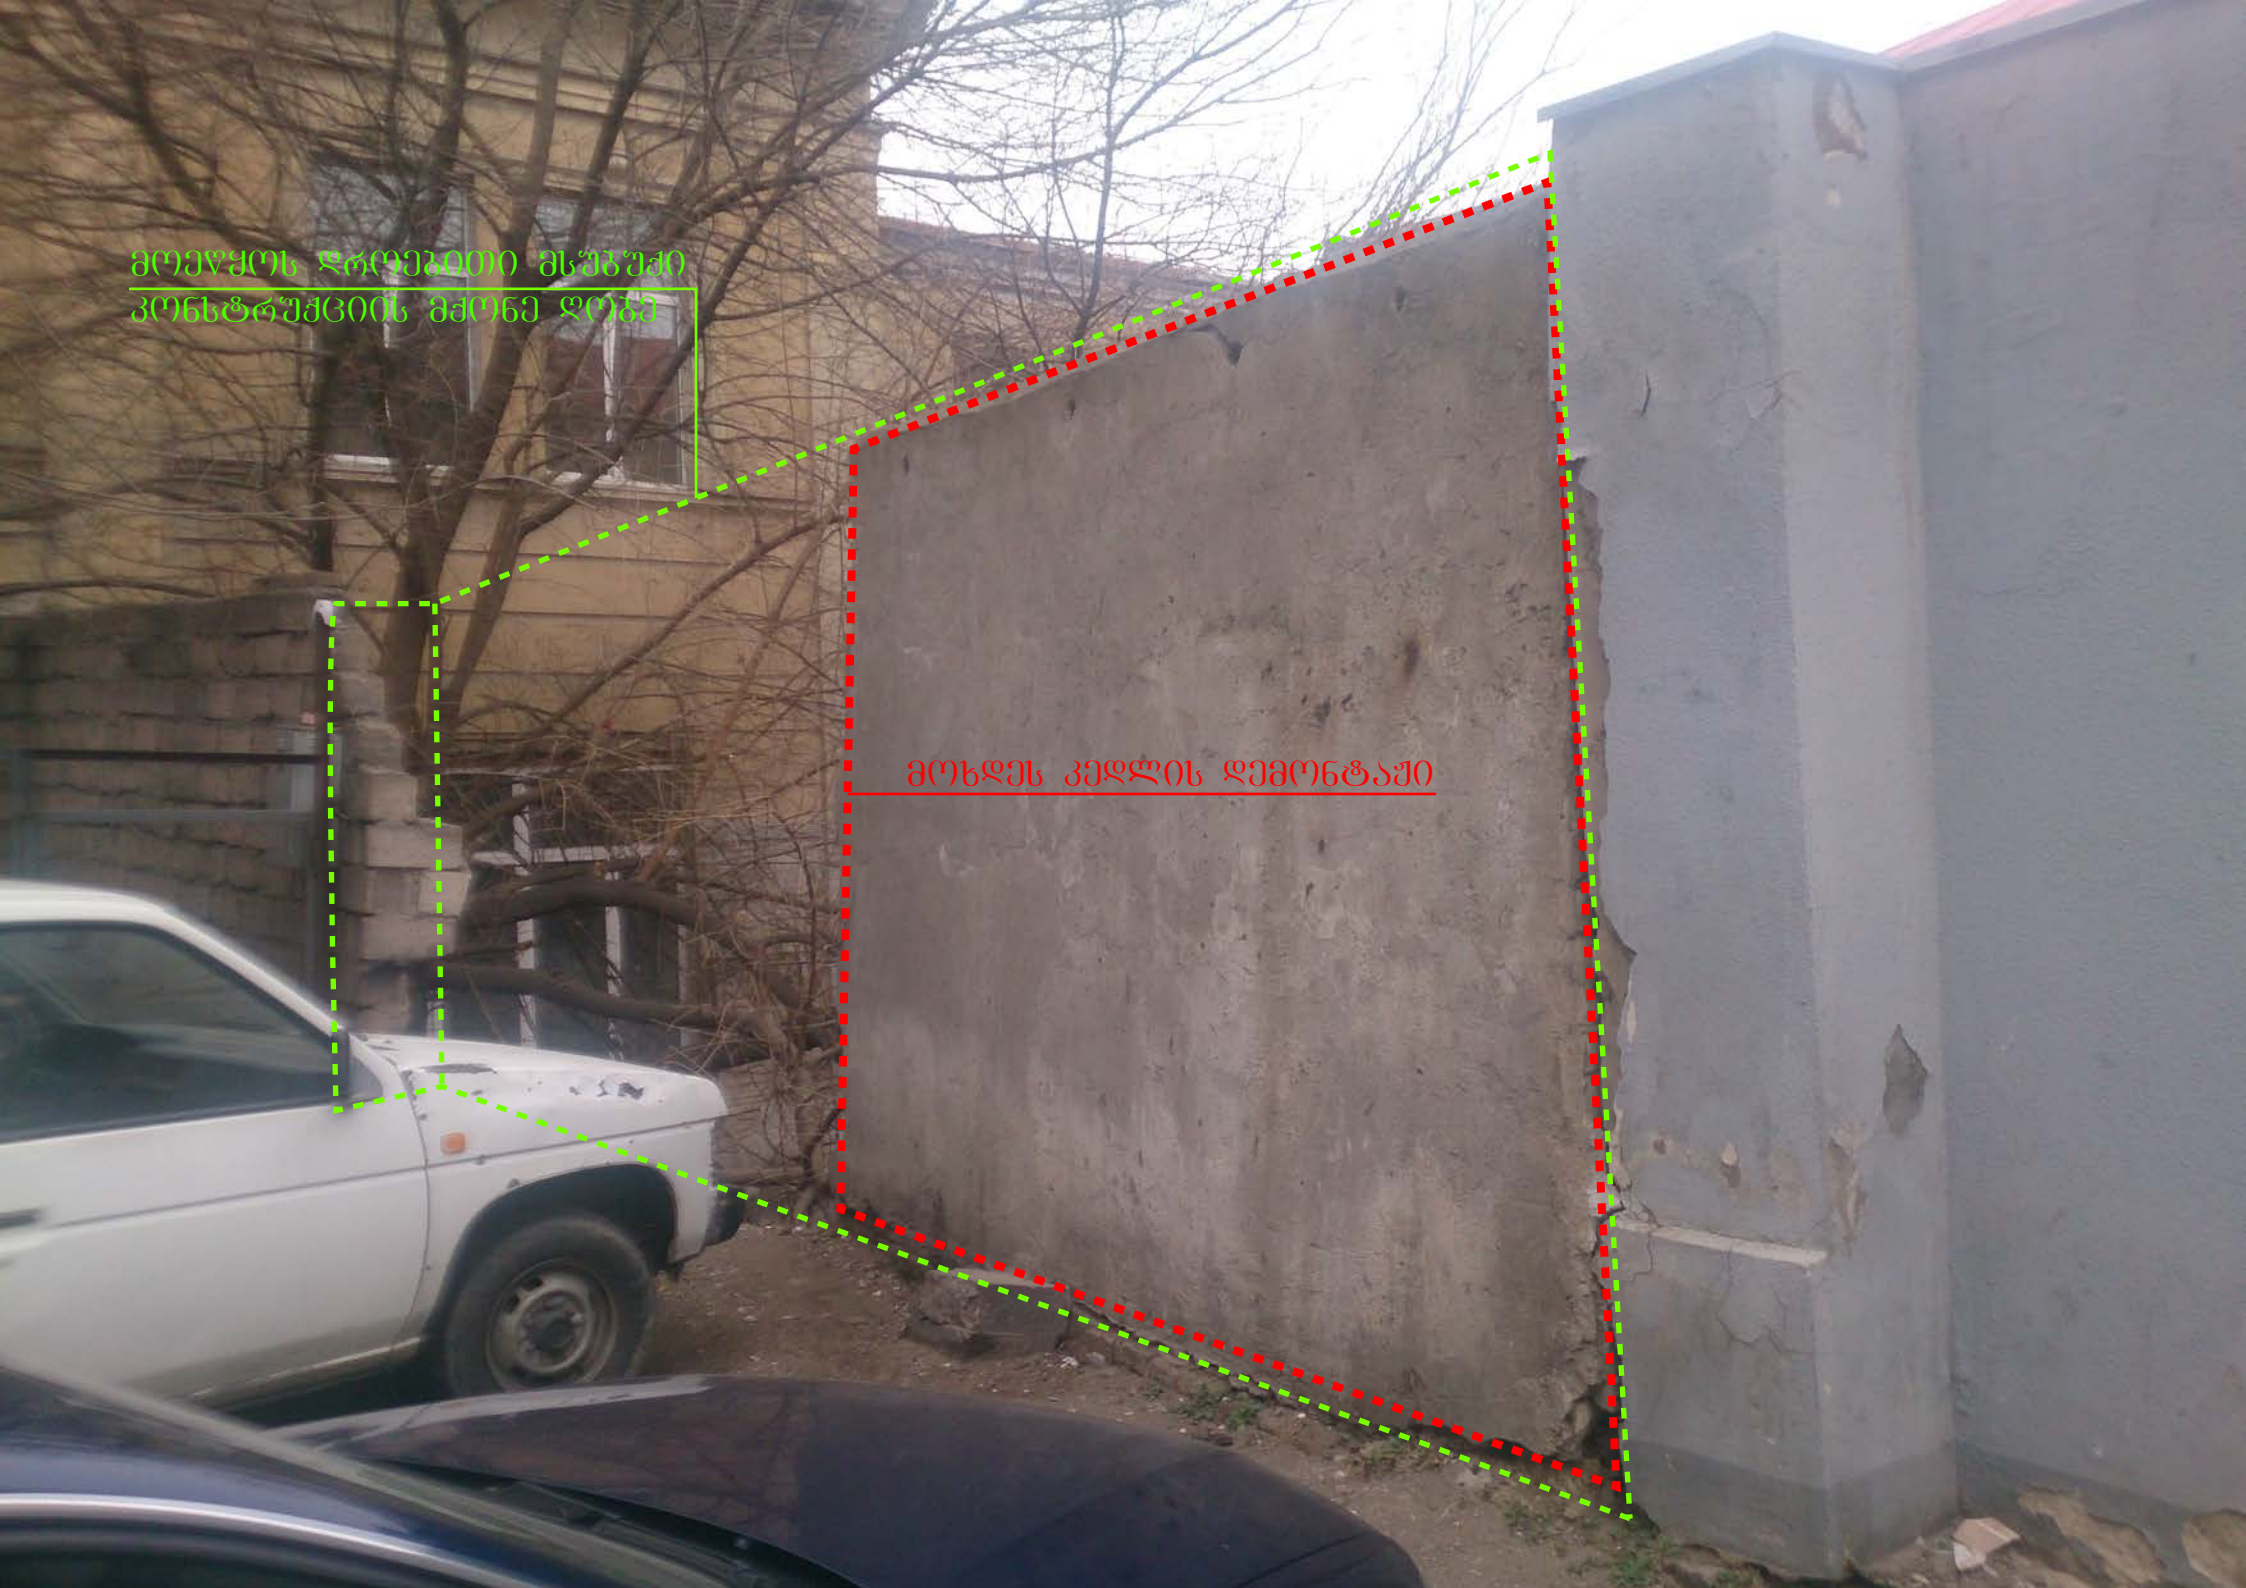
მოეწყოს დროებითი მსუბუქი
კონსტრუქციის მძორნე ღობე
მოხდეს კედლის დემონტაჟი