გენგეგმა მ. 1 : 500

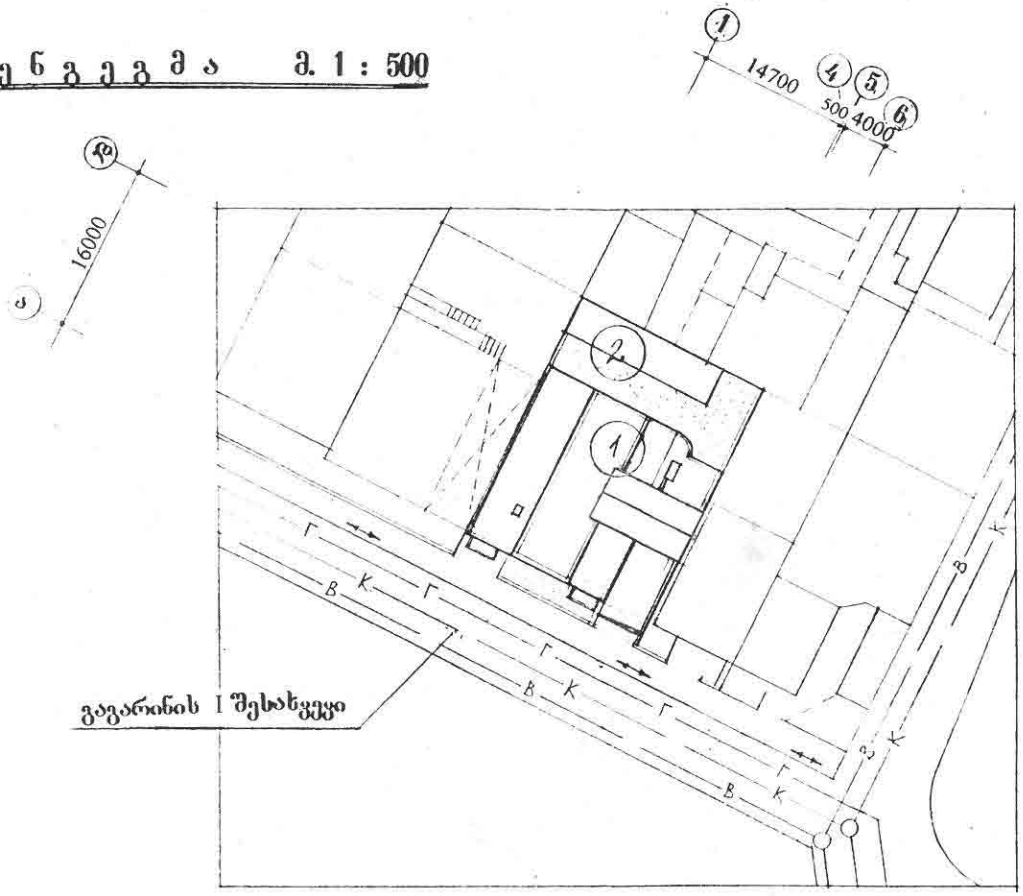

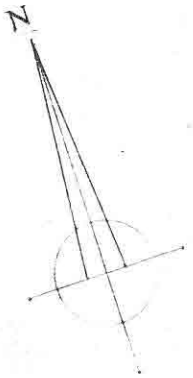

პირობითი აღნიშვნები:

- ელექტრო გადმცემი კაბელი
- В — წყალსადენი
- К — კანალიზაცია
- Г — გაზი

(1) — საცხოვრებელი სახლი მანსარდით

(2) — სარეაბილიტაციო ნაგებობა საუნით

მის: ა. ეგრისელაშვილის 4 სართულიანი მანსარდით საცხოვრებელი სახლის პროექტი მდებარე მისამართზე: ქ. თბილისი, გაგარინის I შეს. № 8			
გენგეგმა	არქიტექტორული სტადია	დაკვეთა №16/98	საფუძველი: საბურთალოს რაიონის 18.08.93 №11.30.297 გადაწყვეტილება
	პროექტის ავტორი	ლ. ტყეშელაშვილი	
მასშტაბი 1 : 500	ააბუშავა	ა. ჯურჯიკელაძე	
ფურცელი № ა-1	შეამოწმა	მ. ეგრისელაშვილი	

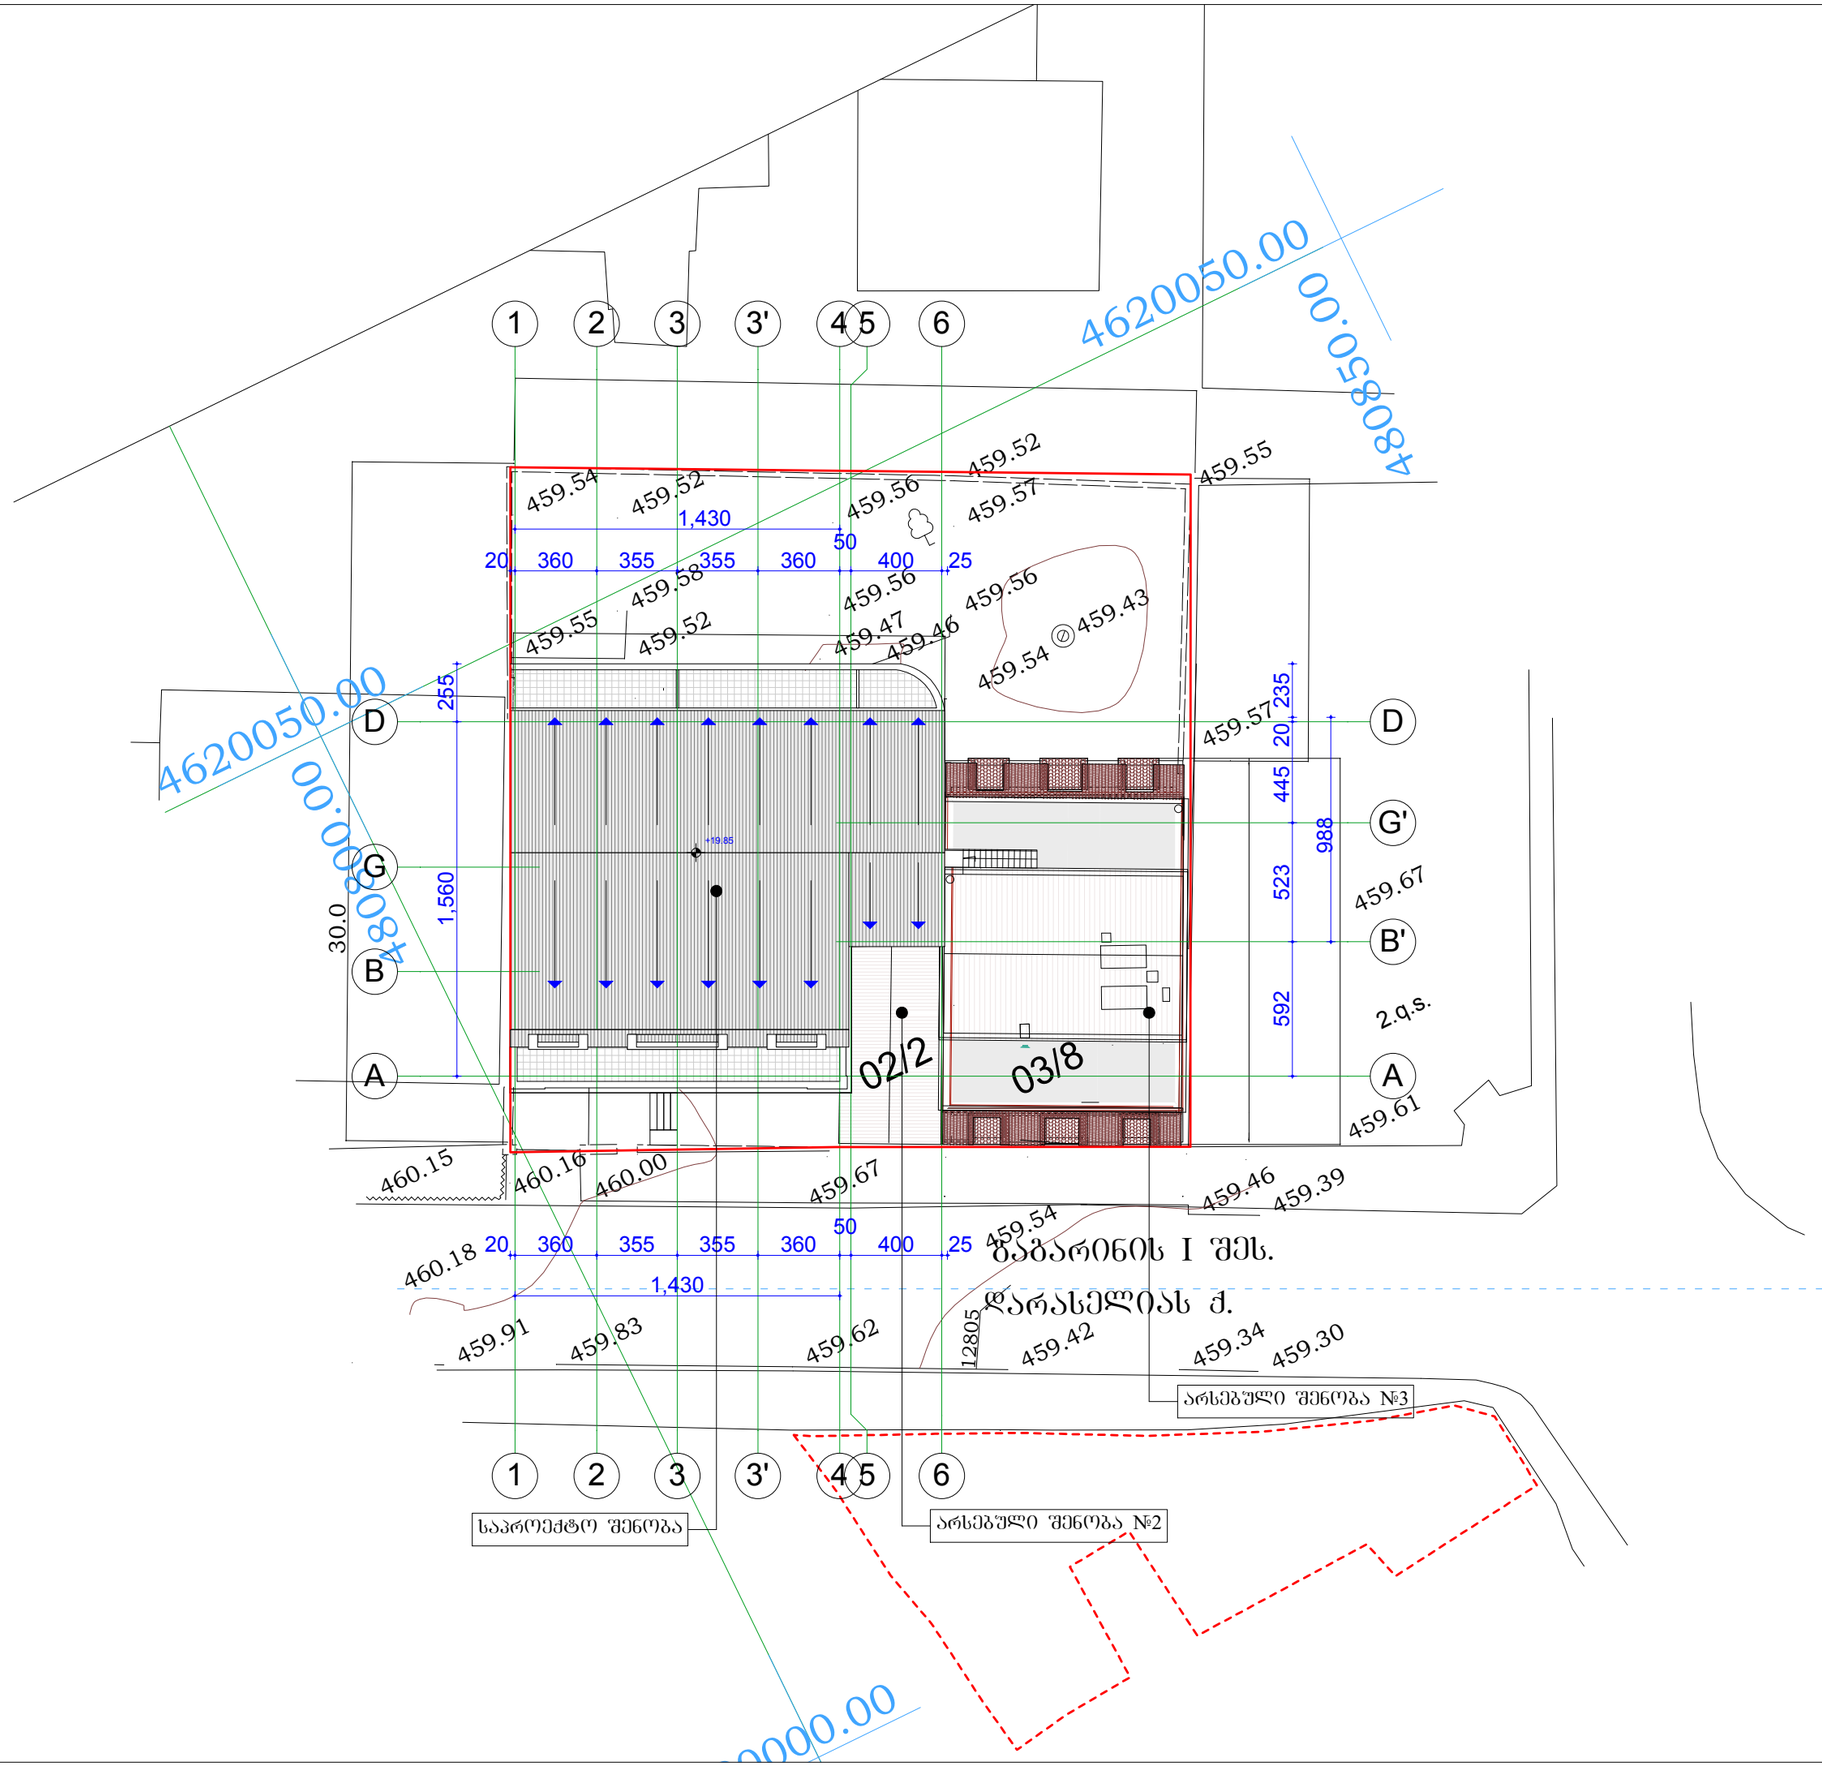

ფორმატი PAPER SIZE	A - 1
პროექტის № PROJECT #	

ექსპლიკაცია

საპროექტო ტერიტორიის საზღვარი

ტრანსპორტის მოძრაობის მიმართულება

293.8 m² სათავსის ფართი

ტექნიკური მახვენებლები

შენიშვნა

დამკვეთი CLIENT	ლევან ებრისელაშვილი	
პროექტი PROJECT	სასტუმროს რეკონსტრუქციის პროექტი	
მისამართი ADDRESS	ქ. თბილისი, ბაბარინის I შეს. №8 და №8ა	
თანამდებობა	გვარი	ხელმოწერა
დირექტორი	თ.ჯანაშვილი	
პრ. ავტორი	თ.ჯანაშვილი	
	ე.ცქვიტინიძე	
დაამუშავა	თ.ჯანაშვილი	

შ.პ.ს. "თიეიჩსტუდიო"

არქიტექტურული ნაწილი

მაშტაბი SCALE	თარიღი DATE OF ISSUE	25/01/2016
1:250	ნახაზი	DRVG.
	გენგეგმა	
სტადია STAGE	ფურც. PAGES	სულ ALL
არქ. პროექტი		