
ჭრილი 1-1

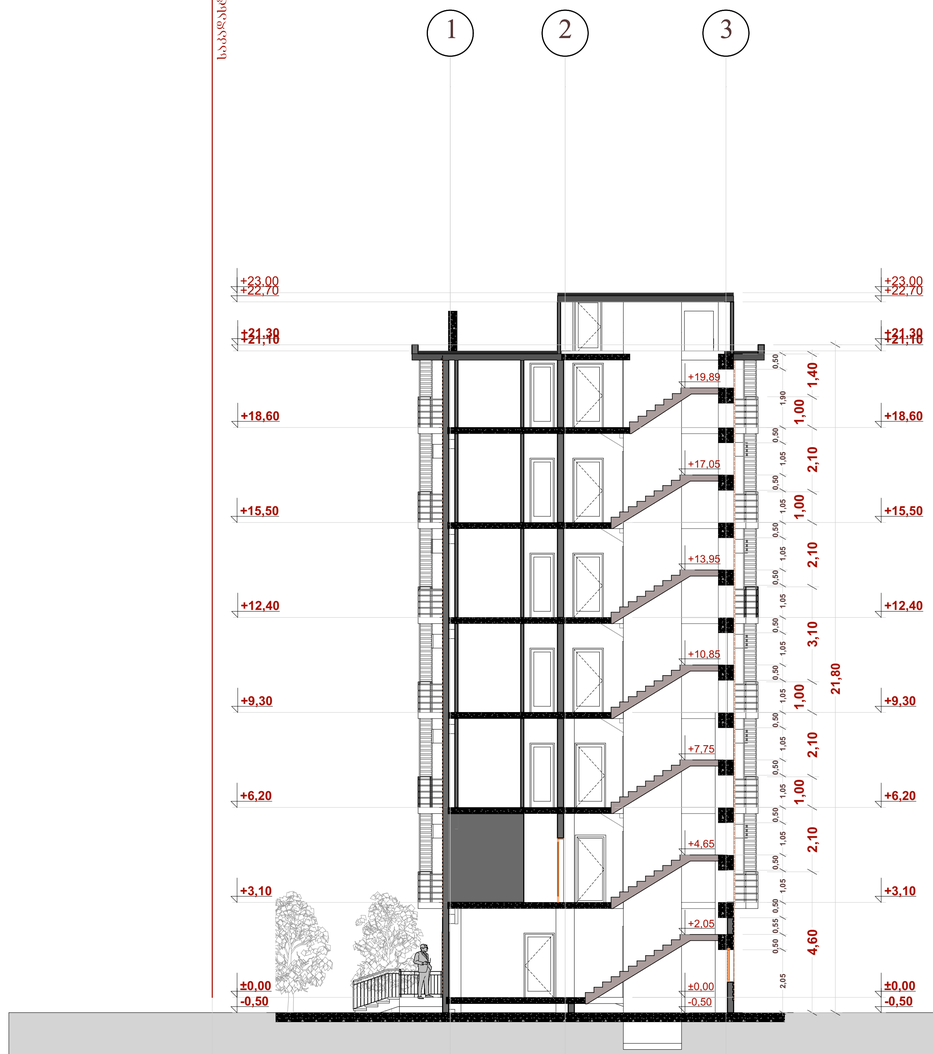

ტექ - ეკონომიკური მაჩვენებლები

პირობითი ნიშნები

±0.00 არქიტექტურული ნიშნული

ნაკვეთის საზღვარი (წითელი ხაზი)


დამკვეთი CLIENT	შპს "მწვანე შაანი"	
პროექტი PROJECT	შპს "მირა ენტერპრაიზი"	
მისამართი ADDRESS	ქ. ობილისი, გმირ კურსანტთა ქუჩა №47-ის მიმდებარედ. (ნაკვეთი 06/061)	
	გვარი	ხელმოწერა
დირექტორი	რ. ცირეკიძე	
პროექტის ავტორი	თ. ჩინჩალაძე	
დაამუშავა	თ. ჩინჩალაძე	

მწვანე შაანი

არქიტექტურული ნაწილი

მაშტაბი SCALE	თარიღი DATE OF ISSUE	16/02/2016
	ნახაზი	DRVG.
1:100	ჭრილი 1-1	
სტადია STAGE	ფურც. PAGES	სულ ALL

ჭრილი 2-2

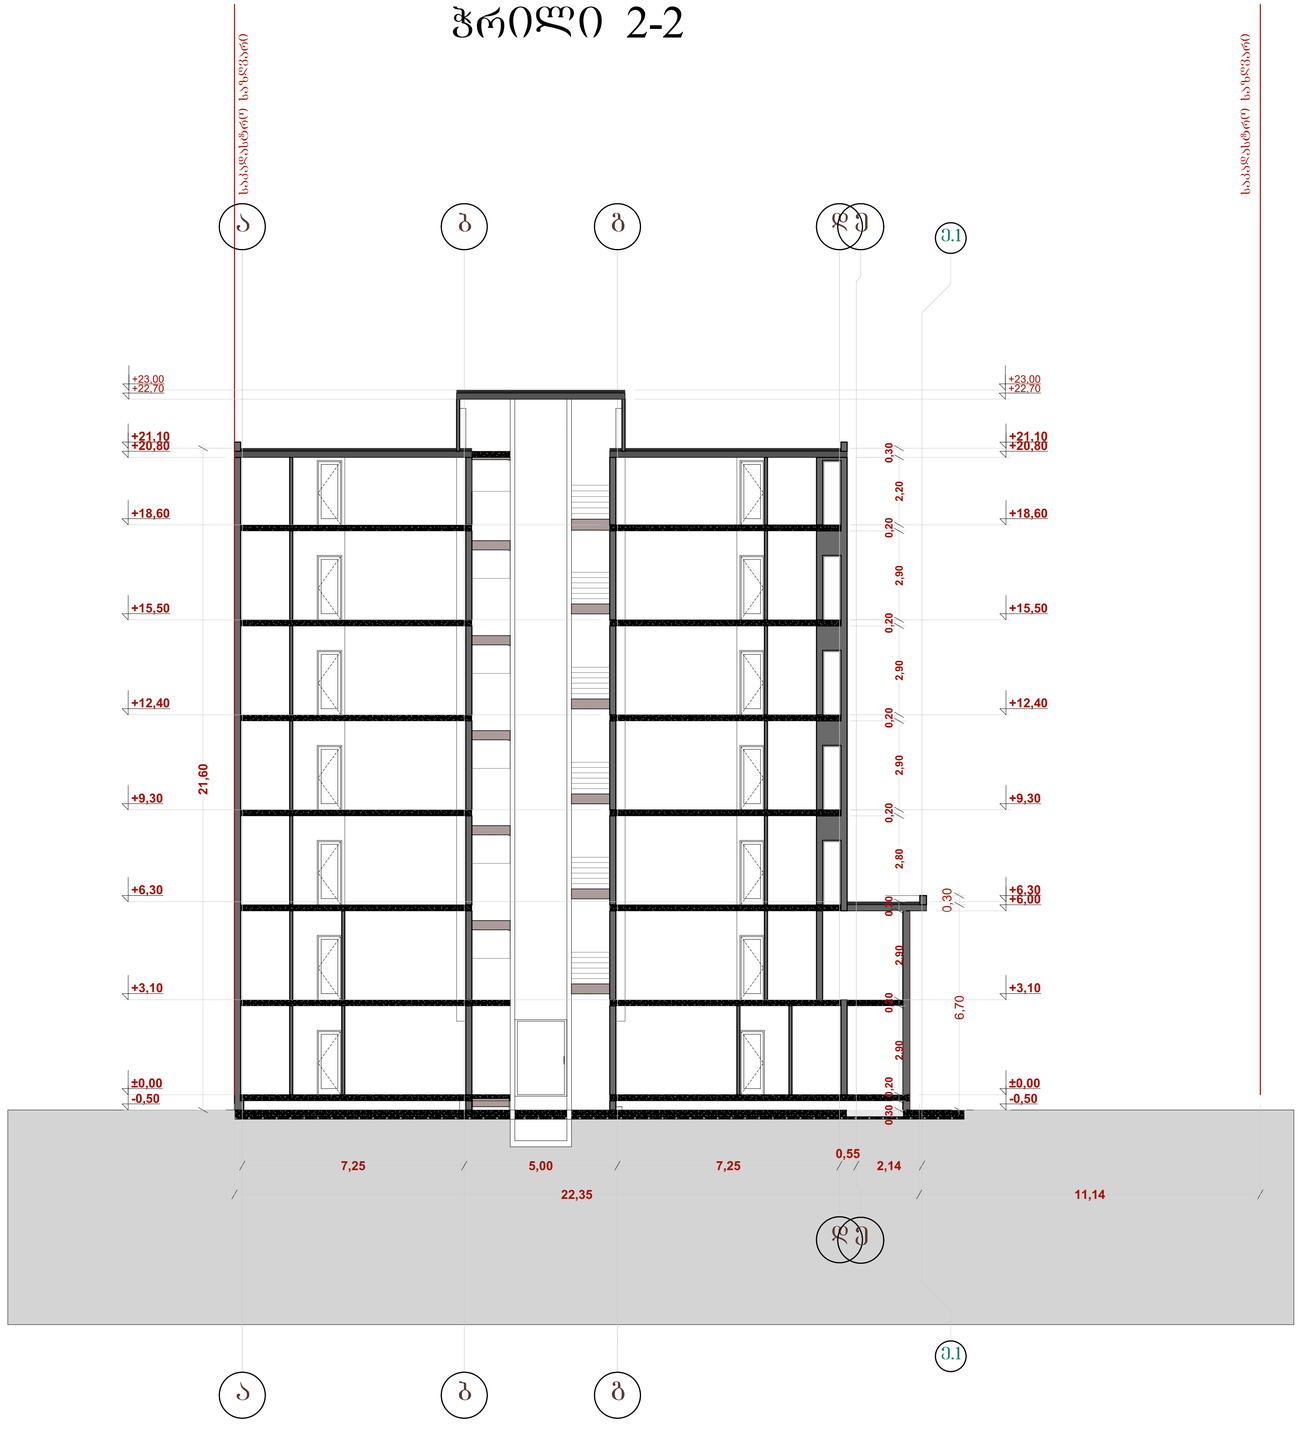

ტექ - ეკონომიკური მაჩვენებლები

პირობითი ნიშნები

±0.00 არქიტექტურული ნიშნული

ნაკვეთის საზღვარი (წითელი ხაზი)

დამკვეთი CLIENT	შპს "მწვანე შბანი"
პროექტი PROJECT	შპს "მირა ენტერპრაიზი"
მისამართი ADDRESS	ქ თბილისი, გმირ კურსანტთა ქუჩა №47-ის მიმდებარედ. (ნაკვეთი 06/061)


	გვარი	ხელმოწერა
დირექტორი	რ. ცირეკიძე	
პროექტის ავტორი	თ. ჩინჩალაძე	
დაამუშავა	თ. ჩინჩალაძე	

მწვანე შბანი

არქიტექტურული ნაწილი

მაშტაბი SCALE	თარიღი DATE OF ISSUE	16/02/2016
	ნახაზი	DRVG.
1:100	ჭრილი 2-2	
სტადია STAGE	ფურც. PAGES	სულ ALL

ჭრილი 3-3

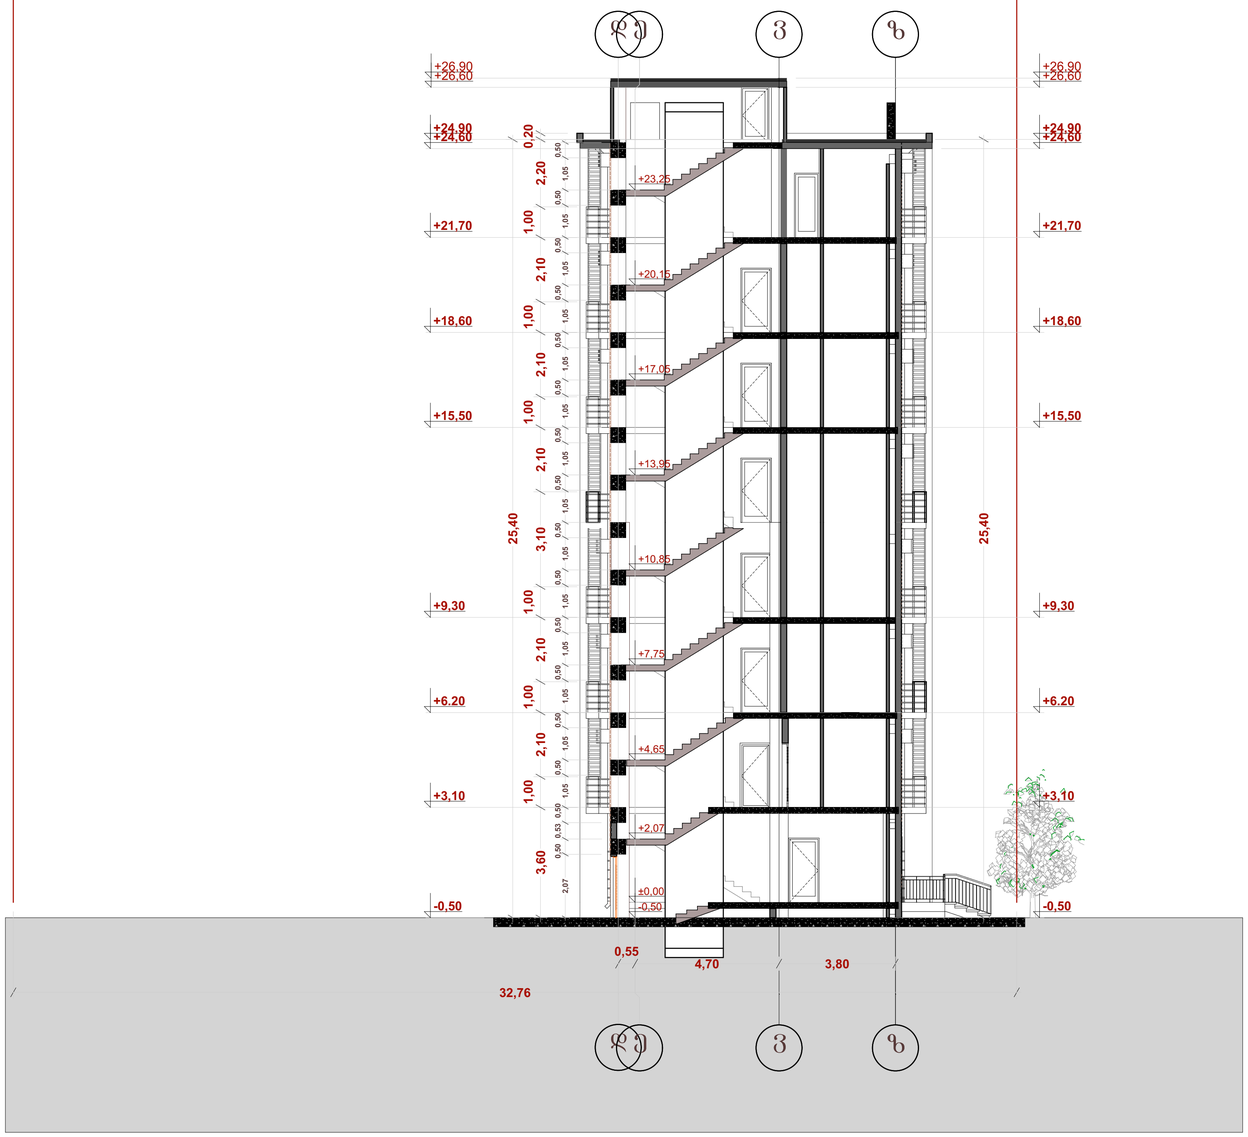

ტექ - ეკონომიკური მაჩვენებლები

პირობითი ნიშნები

±0.00 არქიტექტურული ნიშნული

ნაკვეთის საზღვარი (წითელი ხაზი)


დამკვეთი CLIENT	შპს "მწვანე შაანი"	
პროექტი PROJECT	შპს "მირა ენტერპრაიზი"	
მისამართი ADDRESS	ქ ოზნისხი, გმირ კურსანტია ქუჩა №47-ის მიმდებარედ. (ნაკვეთი 06/061)	
	გვარი	ხელმოწერა
დირექტორი	რ. ცირეკიძე	
პროექტის ავტორი	თ. ჩინჩალაძე	
დაამუშავა	თ. ჩინჩალაძე	

მწვანე შაანი

არქიტექტურული ნაწილი

მაშტაბი SCALE	თარიღი DATE OF ISSUE	16/02/2016
1:100	ნახაზი	DRVG.
	ჭრილი 3-3	
სტადია STAGE	ფურც. PAGES	სულ ALL

ჭრილი 4-4

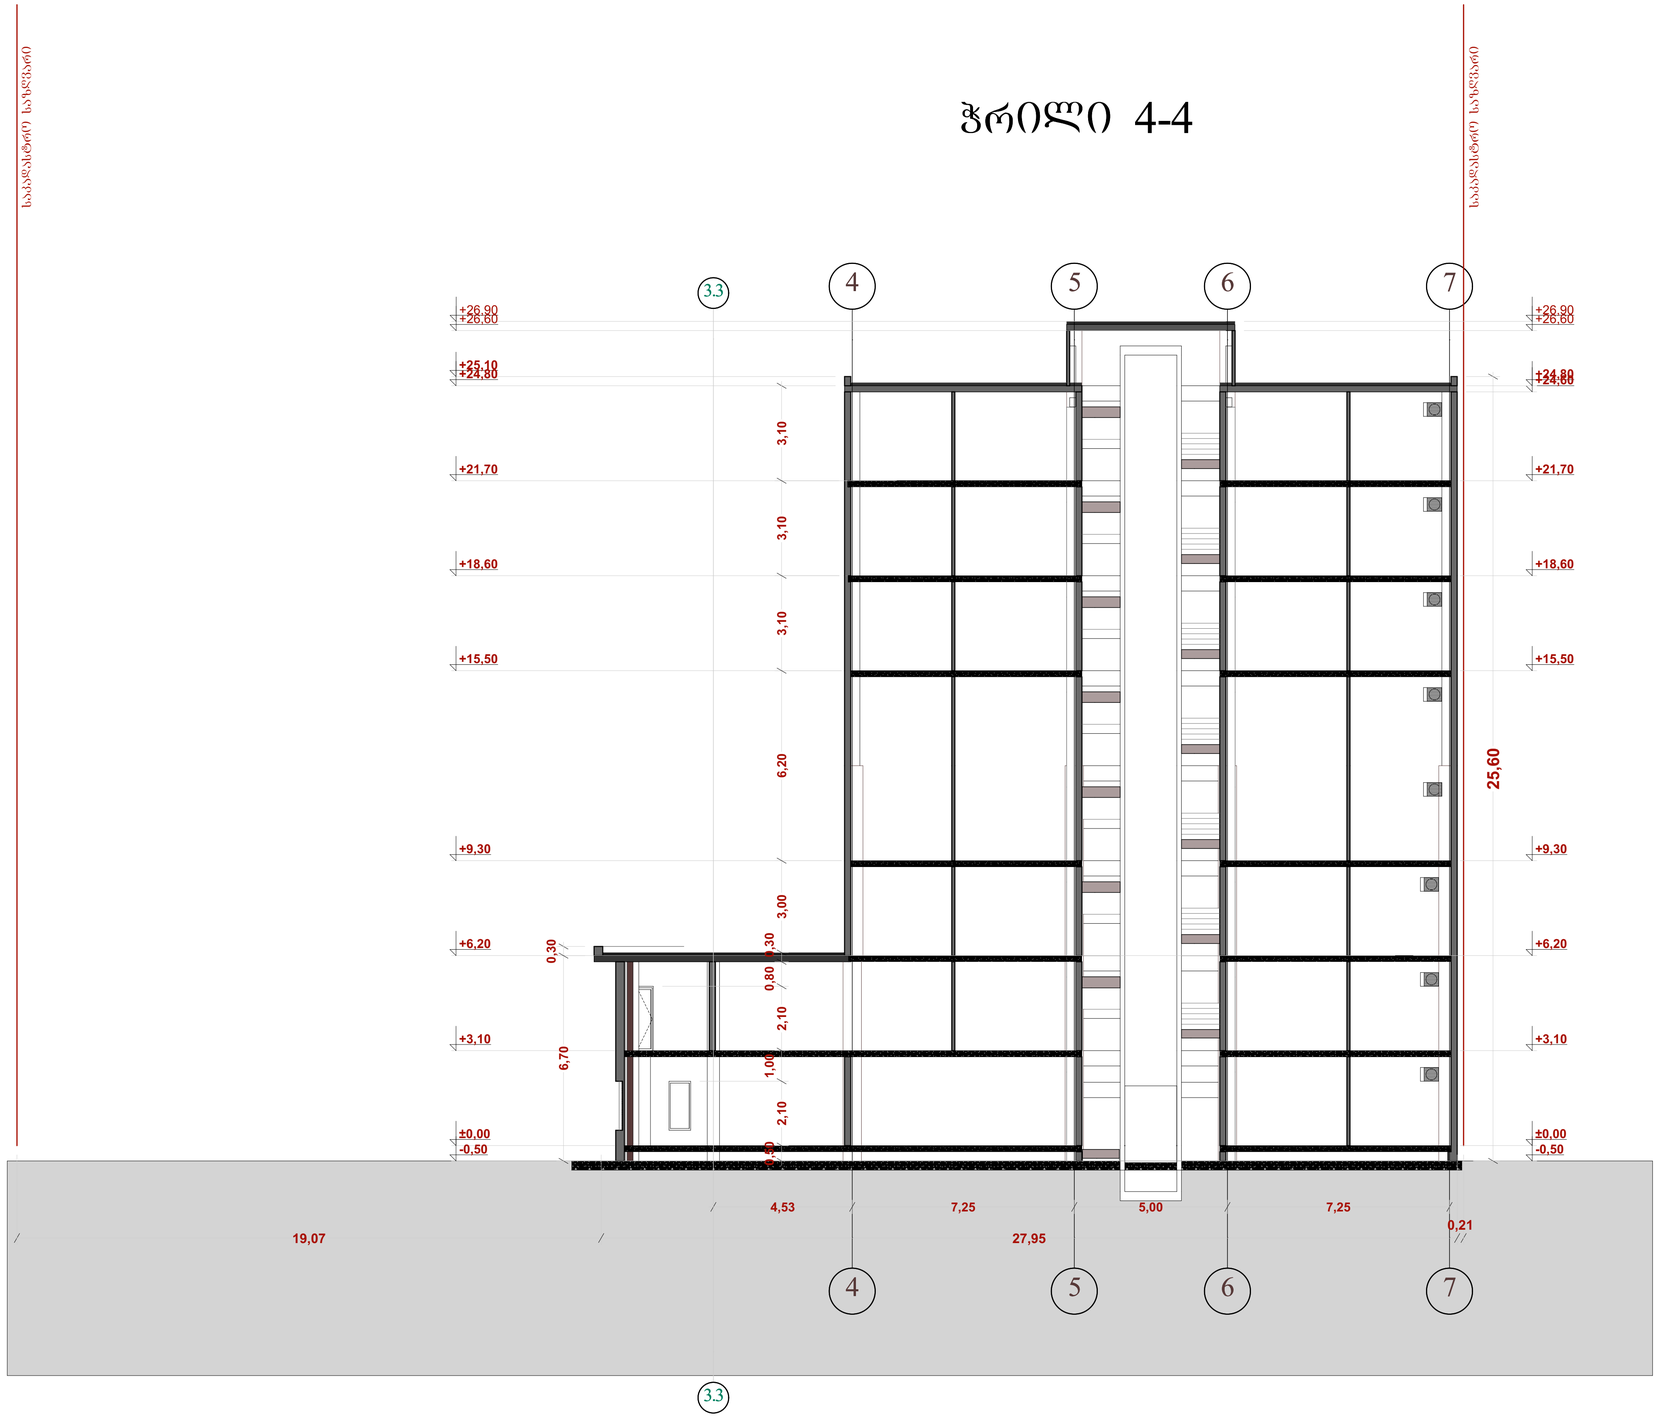

ტექ - ეკონომიკური მაჩვენებლები

პირობითი ნიშნები

±0.00 არქიტექტურული ნიშნული

ნაკვეთის საზღვარი (წითელი ხაზი)

დამკვეთი CLIENT	შპს "მწვანე შბანი"	
პროექტი PROJECT	შპს "მირა ენტერპრაიზი"	
მისამართი ADDRESS	ქ ოზნილისი, გმირ კურსანტია ქუჩა №47-ის მიმდებარედ. (ნაკვეთი 06/061)	
	გვარი	ხელმოწერა
დირექტორი	რ. ცირეკიძე	
პროექტის ავტორი	თ. ჩინჩალაძე	
დაამუშავა	თ. ჩინჩალაძე	

მწვანე შბანი

არქიტექტურული ნაწილი

მაშტაბი SCALE	თარიღი DATE OF ISSUE	16/02/2016
	ნახაზი	DRVG.
1:100	ჭრილი 4-4	
სტადია STAGE	ფურც. PAGES	სულ ALL