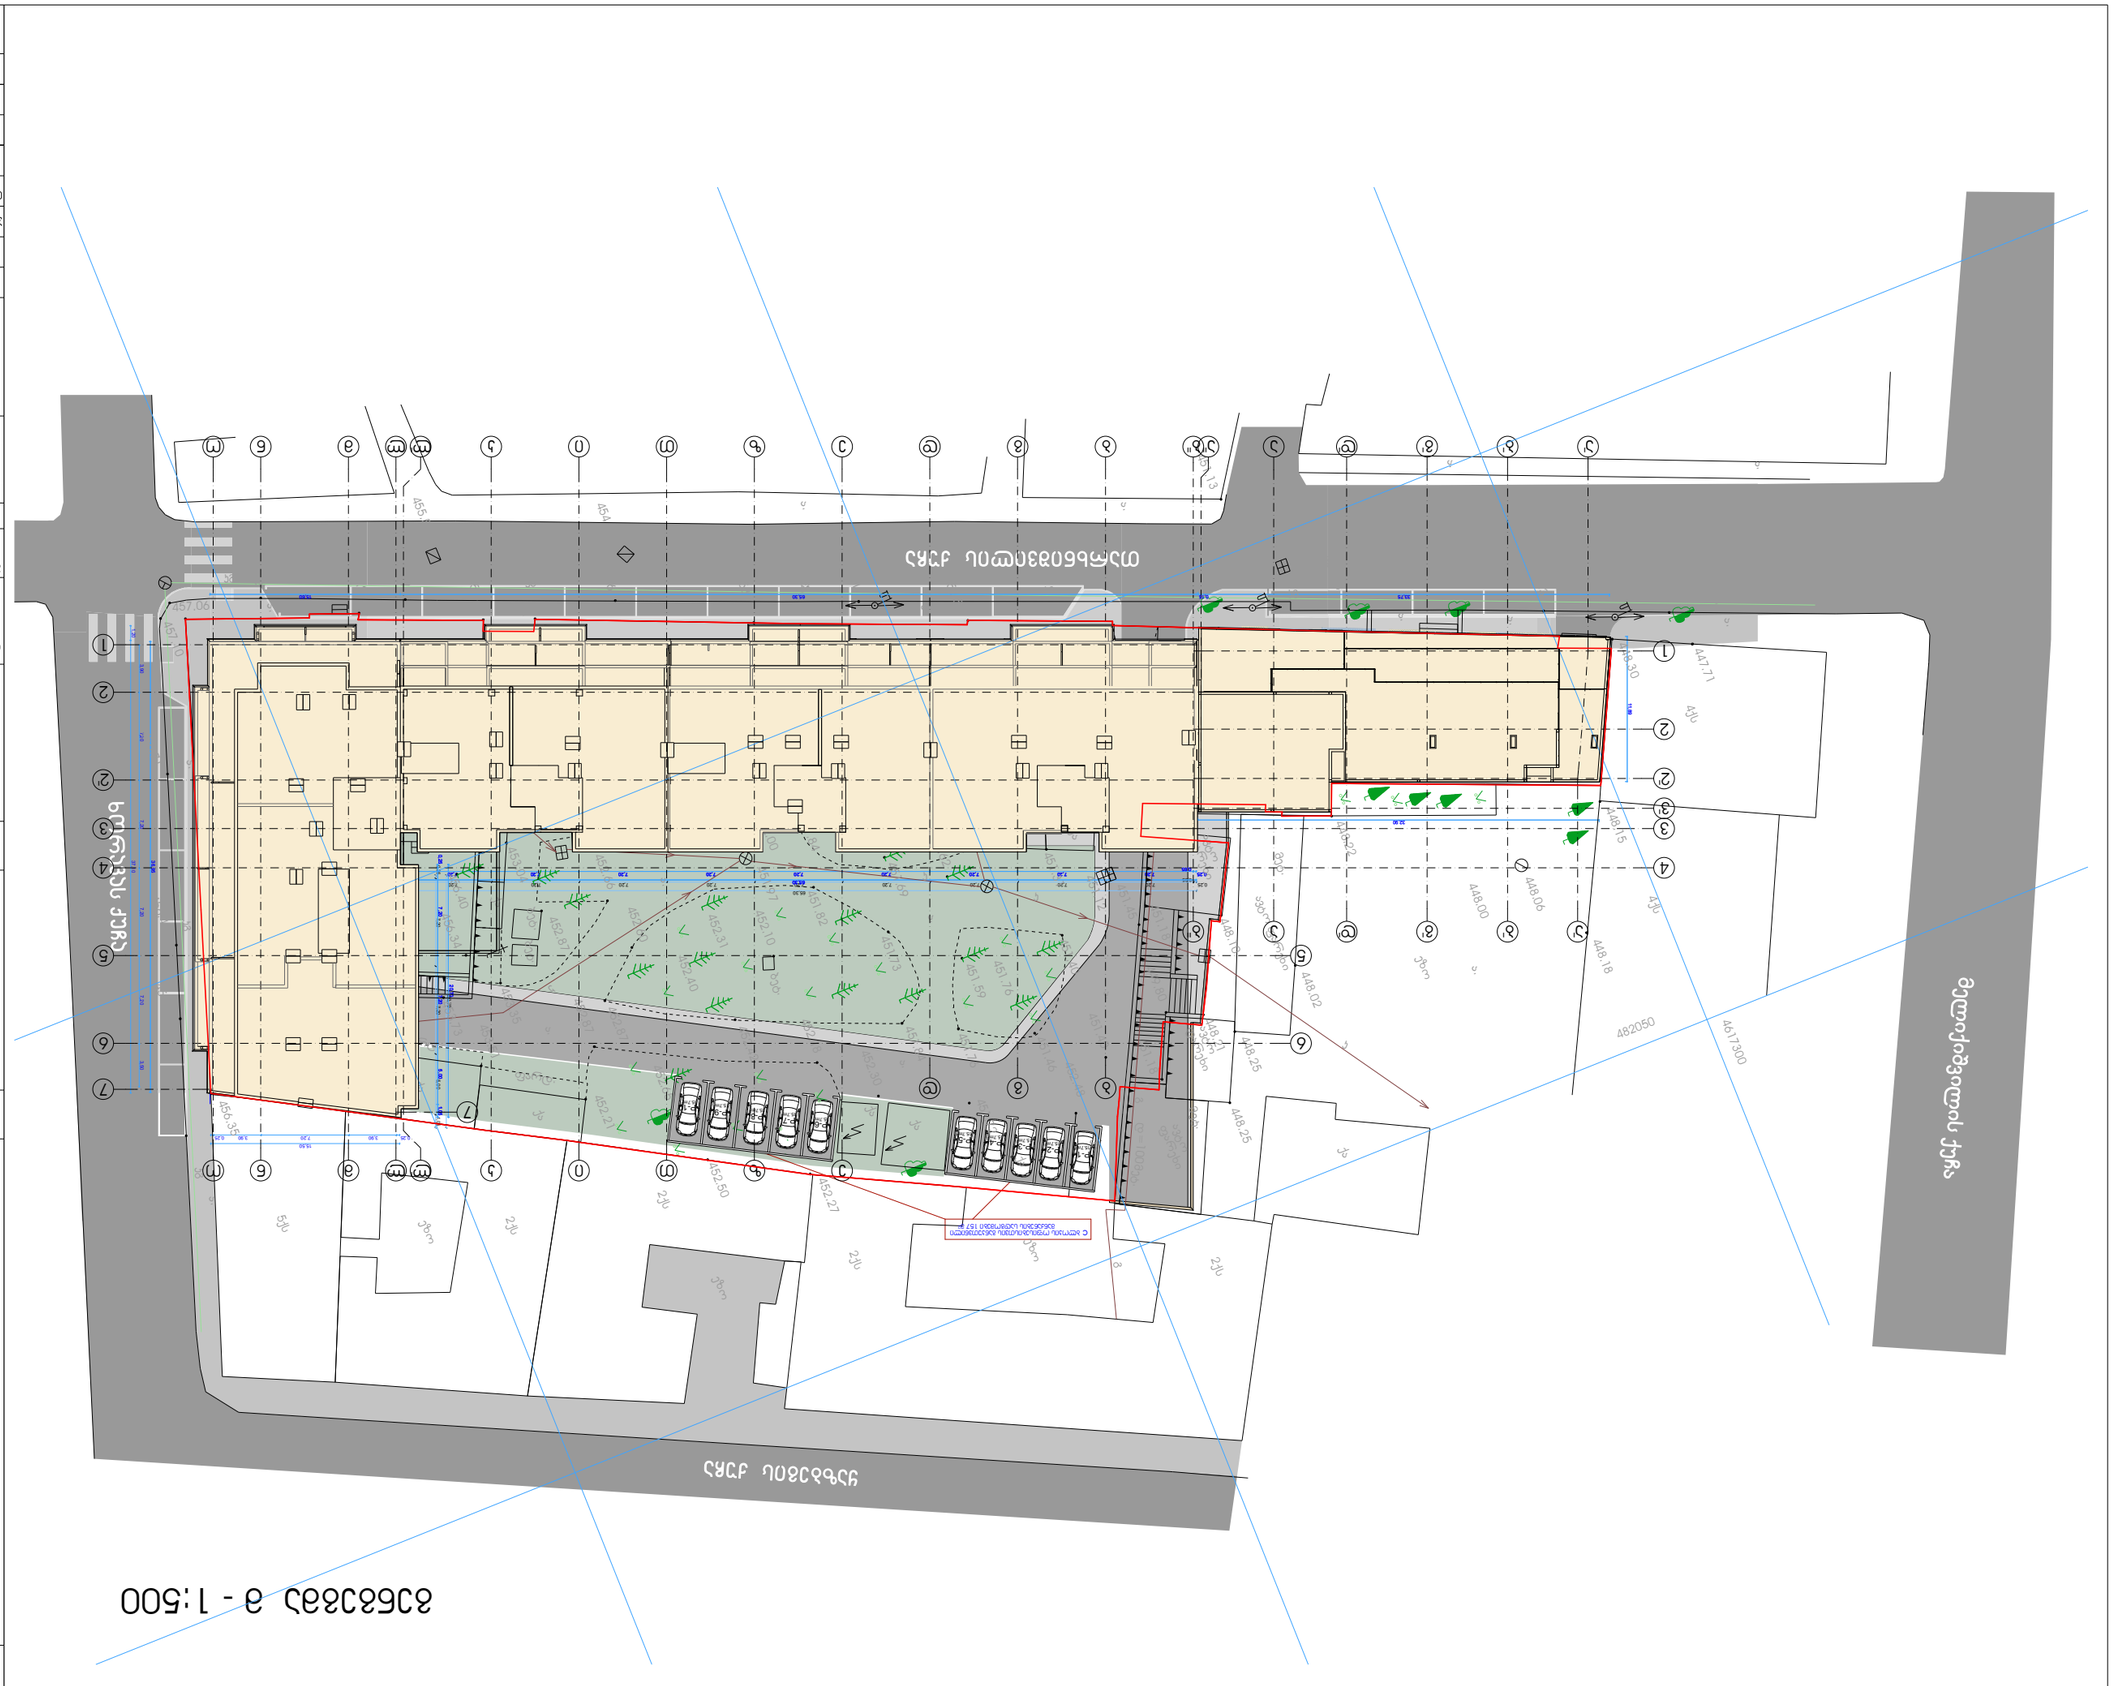

20,70

0,25 7,20 7,20 5,00 1,05

65,30
0,25 7,20 7,20 7,20 7,20 7,20 7,20 7,20 7,20 7,20 0,25
0,65

15,50
0,25 3,90 7,20 3,90 0,25

3,90 7,20 7,20 7,20 7,20 3,50

1,20

36,95

37,10

33,75

11,89

20,70

0,25 7,20 7,20 5,00 1,05

65,30
0,25 7,20 7,20 7,20 7,20 7,20 7,20 7,20 7,20 7,20 0,25
0,65
32,90

თანამდებობა
დირექტორი

1'100

1. ნახაზზე საპროექტო შენობის ნოლი
შეესაბამება აბსოლუტურ ნიშნულს - 456,50
2. ნახაზზე ზომები მოცემულია მილიმეტრებში
3. ნახაზის ყველა ცვლილება მშენებლობისას
შეთანხმებული უნდა იყოს პროექტის ავტორთან

A-3

გენგეგმა მ: 1-500

s/k 205197865

მისამართი
თარხნიშვილის #2

el-fostamgi.company@mail.com

დირექტორი მ.ბერიაშვილი
ტელ.598 58 35 58

მრავალბინიანი საცხოვრებელი სახლი

დამკვეთი

ელ-მის
ელ-ფოსტა

შპს "ქართველი ხუროთმოძღვარი"

ხელმოწერა

პროექტის სახელწოდება

s/k 416302423
KobaDzlierishvili@gmail.com

შპს "emjiai"

შეთანხმებულია დამკვეთთან

თანაავტორი

კ. ძლიერიშვილი
კ. ძლიერიშვილი
მ. ტყეშელაშვილი

3.02.13

პროექტის ავტორი

დაკვეთა #

მასშტაბი
თარიღი

თარიღი

ფურცელი

თბილისი 2012 წ.
ფორმატი

ექსპლიკაცია:

გვარი

პროექტი

- ნაკვეთის საზღვარი

შენიშვნები:

პირობითი ნიშნები

ხელმოწერა

დაამუშავა

სტადია ფურცლები

გენგეგმა მ - 1:500

1
P-1

P-3 P-2
P-4 P-5

P-6

P-8 P-7
P-9 P-10

15.7m2
15.7m2
15.7m2
15.7m2
15.7m2
15.7m2
15.7m2
15.7m2

15.7m 15.7m2

2

453.35

453.04

452.87

452.66

452.80

456.34
456.40

456.60

456.37
456.48
452.60

456.47

456.82

456.56

456.71

456.06

457.06

457.10

456.50

456.21

455.53

455.67

455.44

455.08

454.46
454.33

453.77

a.

a.

a.

a.

მაღაზია ქს

a.

a.

a.

a.

a.

g

გ დ=100მეტ.

452.48

avto

farexi

bet. qa

2qs

qa
qa

4qs

4qs

a.
ეზო

qa

მეტ.

avto

farexi

avto

farexi

avto farexi
მეტ.

4qs

4qs

4qs

448.10

451.46

452.91

452.54

451.18
451.40

451.46

451.76

451.59

451.62
451.56

451.31

451.40

451.35

451.12

451.45

451.18

449.80

448.21

448.25

448.25

448.02

448.22

448.00

448.06

451.13

450.33

450.20

450.47

450.04

450.20

449.27

448.60

448.63

448.18

448.15

448.30

447.73

447.71

4617300

482050

a.

a.

qs

5qs

4qs

4qs

4qs

fard.

fard.

bet.

bet.
bet.

qa

qa

qa

qa

qa

bet.

451.72

451.76

451.69

451.73
451.82

451.84

452.27

451.84

452.30

452.65

452.50

452.21

451.97
452.00

452.10

452.31

452.18

452.42

452.40
452.60

452.87

452.87

456.50

456.01

456.35

456.30

456.41

456.57

454.00
453.84

456.45

453.51
453.73

#2

მელიქიშვილის ქუჩა

k

k
k
k

k

k

k

k

ყაზბეგის ქუჩა

თარხნიშვილის ქუჩა

ხორავას ქუჩა

kg

kg kg
kg kg kg kg kg kg

a.

a.

a.

a.

a.

a.

ეზო

ეზო

2qs

ეზო
2qs

2qs

bet.

a.

a.

a.

a.

a.

a.

a'

2

2'

5 5

6 6

7

4 4

1

d'

d'

3

2

1

a

a

2'

a"

b"

b"

3

b'

b'

g'

g'

7

3'

a'

g

g

e

e

z

z

i

i

k

k

l

l

m

m

n

n

o

o

b

b

d

d

T

T

l'

l'

0,15 65,30 15,60

ც ბლოკის ოფისებისთვის განკუთვნილი
მანქანების სადგომები 157 მ2