ფასადი გაგარინის I შესახვევის მხრიდან

(„ი“ - „ნ“ ღერძებში) მ. 1 : 100



მოქ ა. ყურასულაშვილის 4 სართულიანი მანსარდით საცხოვრებელი სახლის პროექტი მდებარე მისამართზე: ქ. თბილისი, გაგარინის I შეს. №8

ფასადი გაგარინის I შესახ. მხრიდან („ი“-„ნ“ ღერძებში)	არქიტექტორული სტადია		დაკვეთა №16/98	საფუძველი: საბურთალოს რაიონის 18.08.93 №1130.297 გადაწყვეტილება
	პროექტის ავტორი	ლ. ტყეშელაშვილი		
მასშტაბი 1:100	დაამუშავა	ა. ბურდულაძე		
ფურცელი №10	შეამოწმა	მ. ყურასულაშვილი		

ფასადი ეზოს მხრიდან („6“-„1“ ღერძებში) მ. 1 : 100

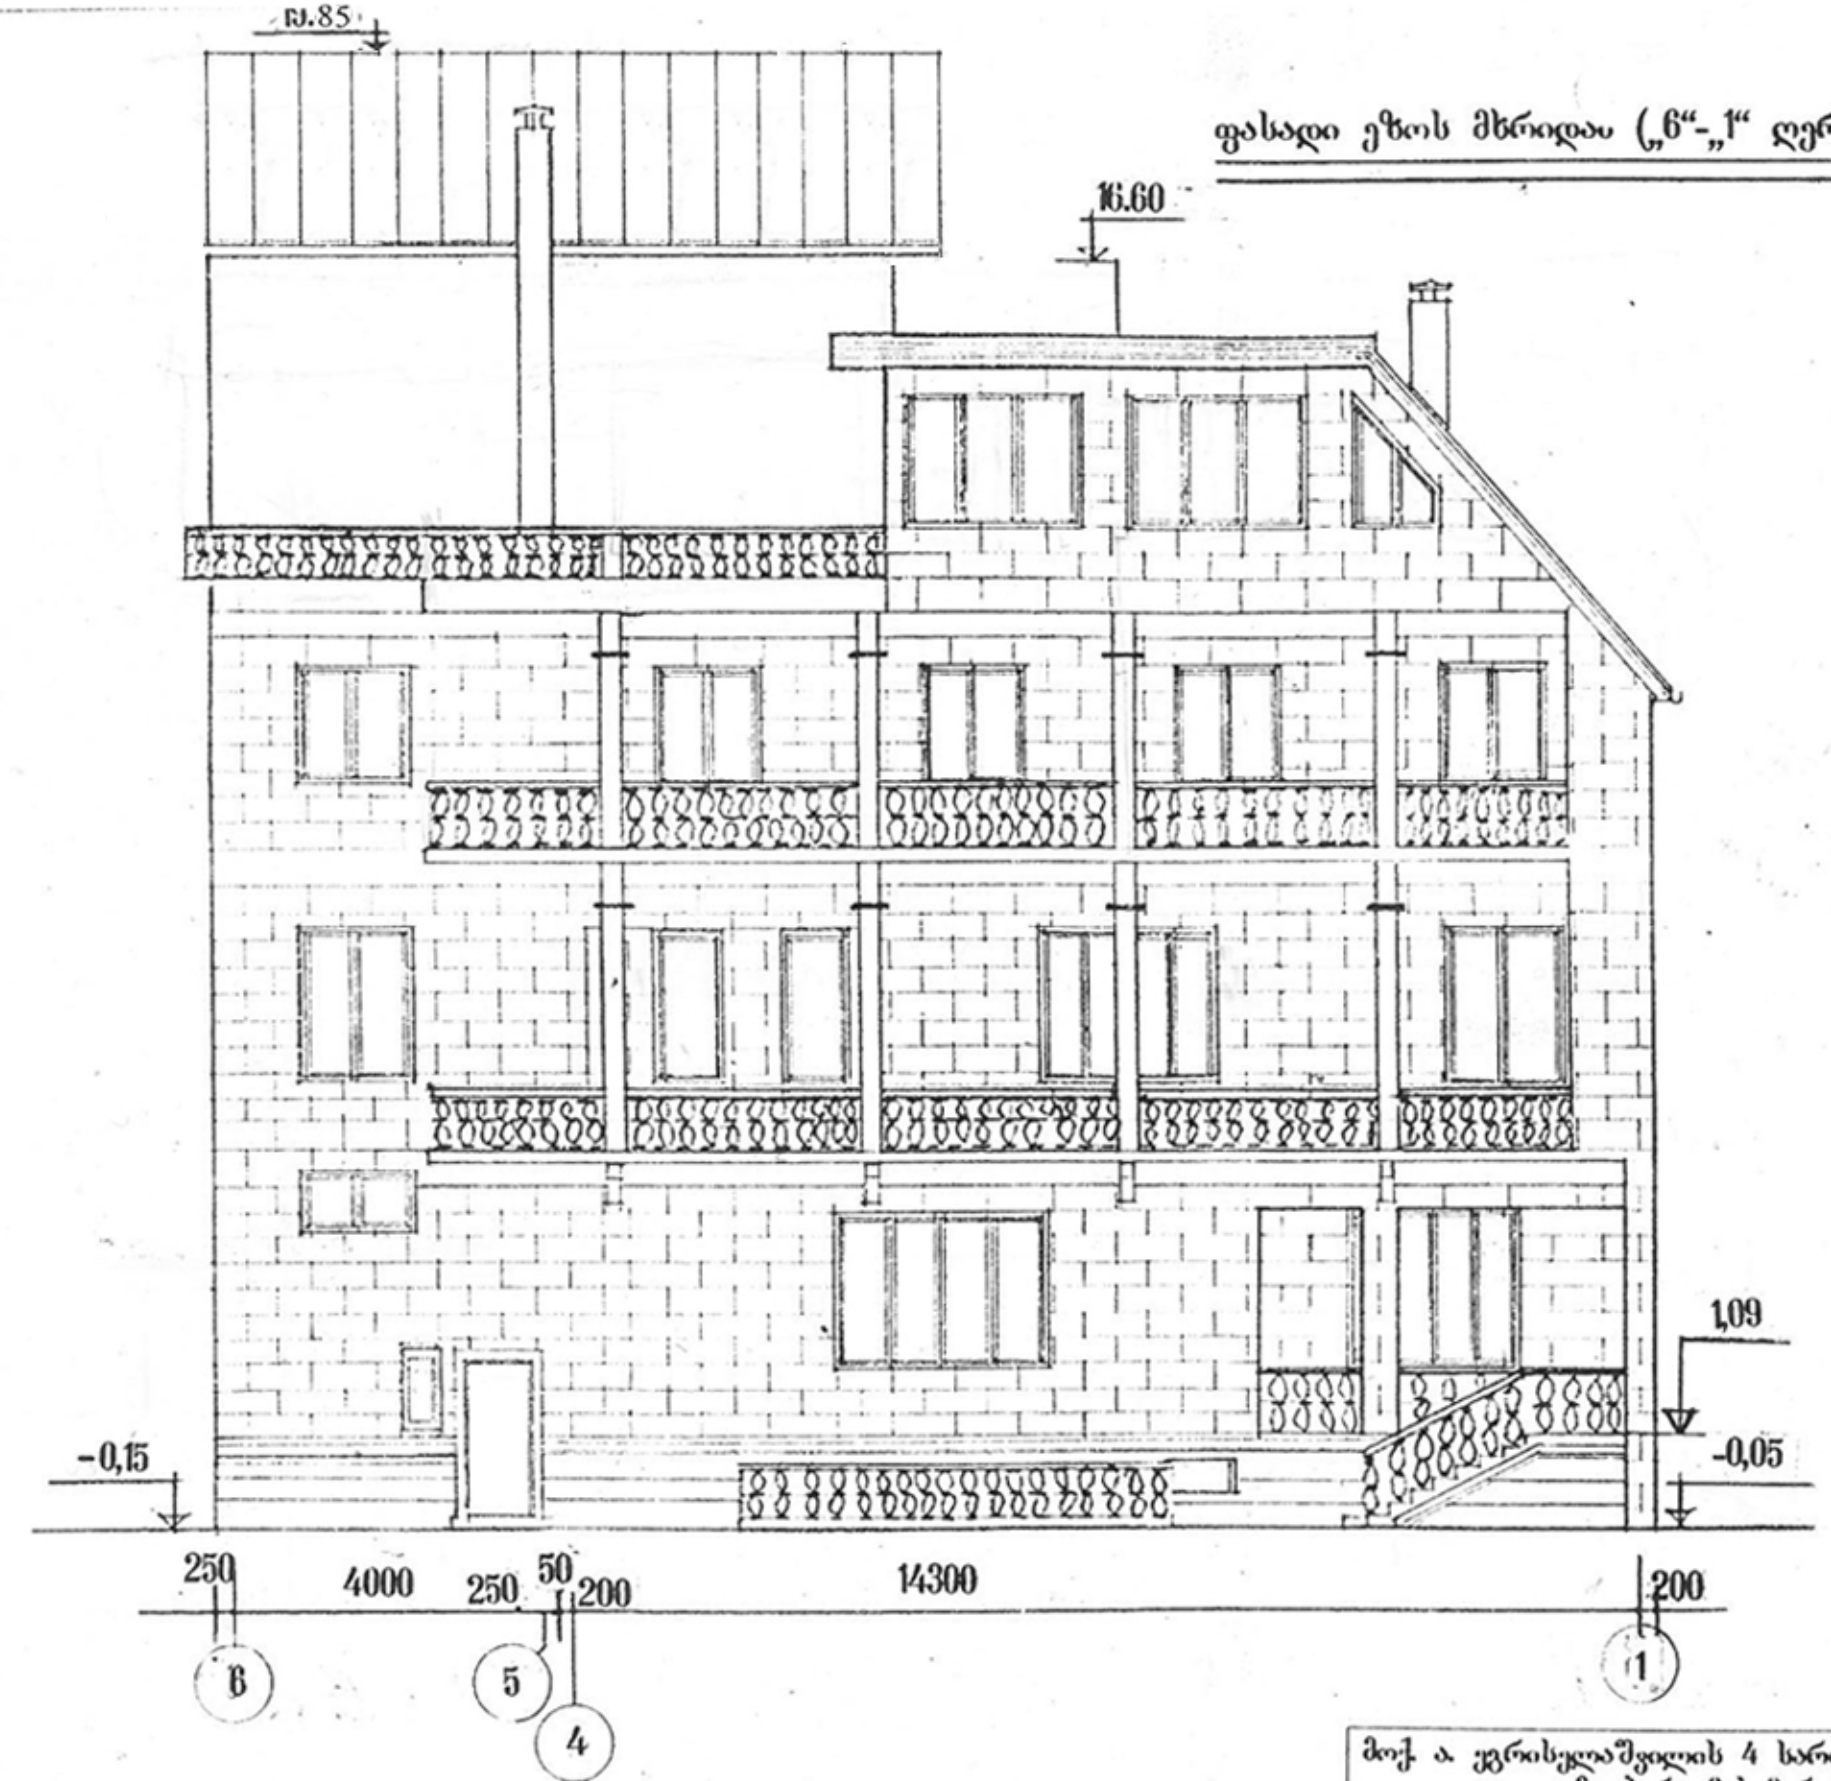

მოქ. ა. ჯგრისელაშვილის 4 სართულიანი მანსარდით საცხოვრებელი სახლის პროექტი მდებარე მისამართზე: ქ. თბილისი, გაგარინის 1 შეს. № 8				
ფასადი ეზოს მხრიდან („6“-„1“ ღერძებში)	არქიტექტურული სტადია		დაკვეთა №16/98	საფუძველი: საბურთალოს რაიონის 18.08.93 №11.30.297 გადაწყვეტილება
	პროექტის ავტორი	ლ. ტყეშელაშვილი		
მასშტაბი 1:100	დაამუშავა	ა. მერჯიკნელმა		
ფურცელი № ა-11	შეამოწმა	მ. ჯგრისელაშვილმა		

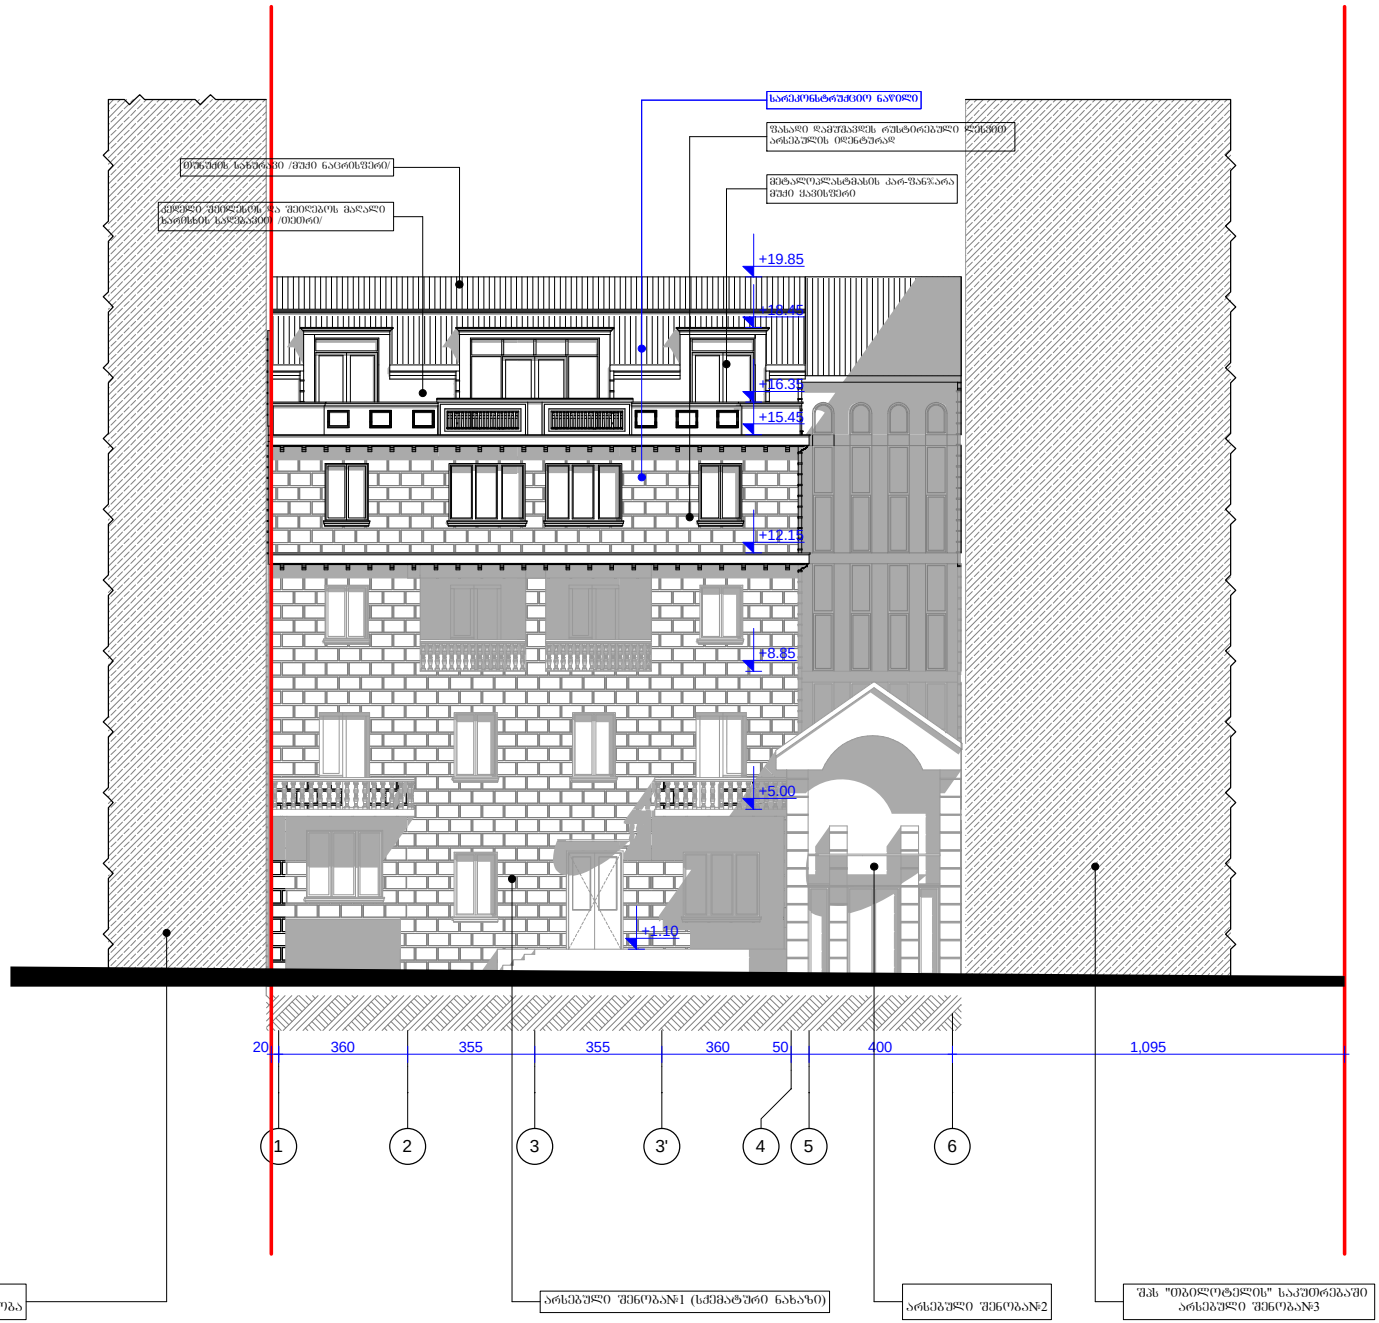

ფორმატი PAPER SIZE		პროექტის N PROJECT #
A - 1		

ექსპლიკაცია

საპროექტო ტერიტორიის საზღვარი

293.8 m² სათამაშის ფართი

ტექნიკური მაჩვენებლები

შენიშვნა

დამკვეთი CLIENT	ლევან ებრისელაშვილი
პროექტი PROJECT	სასტუმროს რეკონსტრუქციის პროექტი
მისამართი ADDRESS	ქ. თბილისი, ბაბარიანის I შეს. №8 და №8ა

თანამდებობა	გვარი	ხელმოწერა
დირექტორი	თ.ჯანაშვილი	
პრ. ავტორი	თ.ჯანაშვილი	
	ე.ცაქვიტინიძე	
დაამუშავა	თ.ჯანაშვილი	

შ.პ.ს. "თიეინსტუდიო"

არქიტექტურული ნაწილი

მასშტაბი SCALE	თარიღი DATE OF ISSUE	25/01/2016
1:250	ნახაზი	DRVG.
	ფასადი დერეფანში 1-6	
სტადია STAGE	ფურც. PAGES	სულ ALL
არქ. პროექტი		

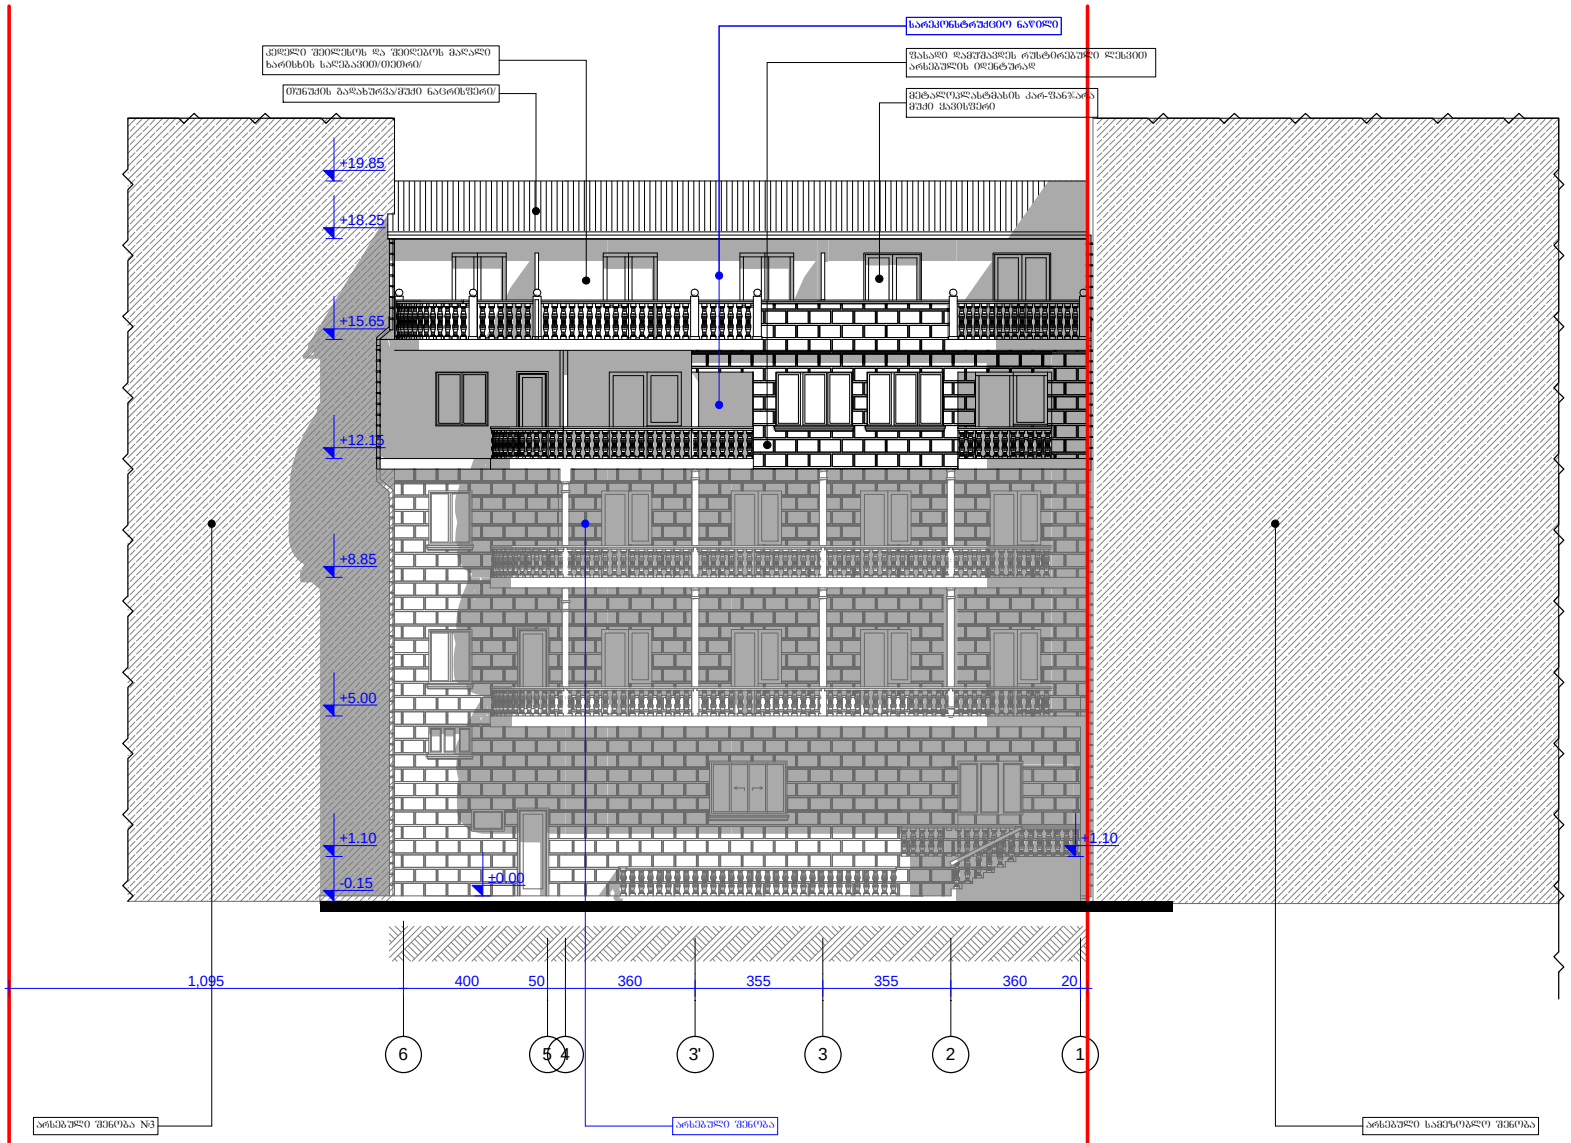

ფორმატი PAPER SIZE		პროექტის № PROJECT #
A - 1		

ექსპლიკაცია

საპროექტო ტერიტორიის საზღვარი

ტრანსპორტის მოძრაობის მიმართულება

293.8 m² სათავსის ფართი

ტექნიკური მაჩვენებლები

შენიშვნა

დამკვეთი CLIENT	ლევან ებრისელაშვილი
პროექტი PROJECT	სასტუმროს რეკონსტრუქციის პროექტი
მისამართი ADDRESS	ქ. ობილისი, გაბაარიანის I შეს. №8 და №8ა

თანამდებობა	გვარი	ხელმოწერა
დირექტორი	თ.ჯანაშვილი	
პრ. ავტორი	თ.ჯანაშვილი	
	ე.ცქვიტინიძე	
დაამუშავა	თ.ჯანაშვილი	

შ.პ.ს. "თიეისსტუდიო"

არქიტექტურული ნაწილი

მაშტაბი SCALE	თარიღი DATE OF ISSUE	25/01/2016
1:250	ნახაზი	DRVG.
	ფასადი 6-1	
სტადია STAGE	ფურც. PAGES	სულ ALL
არქ. პროექტი		

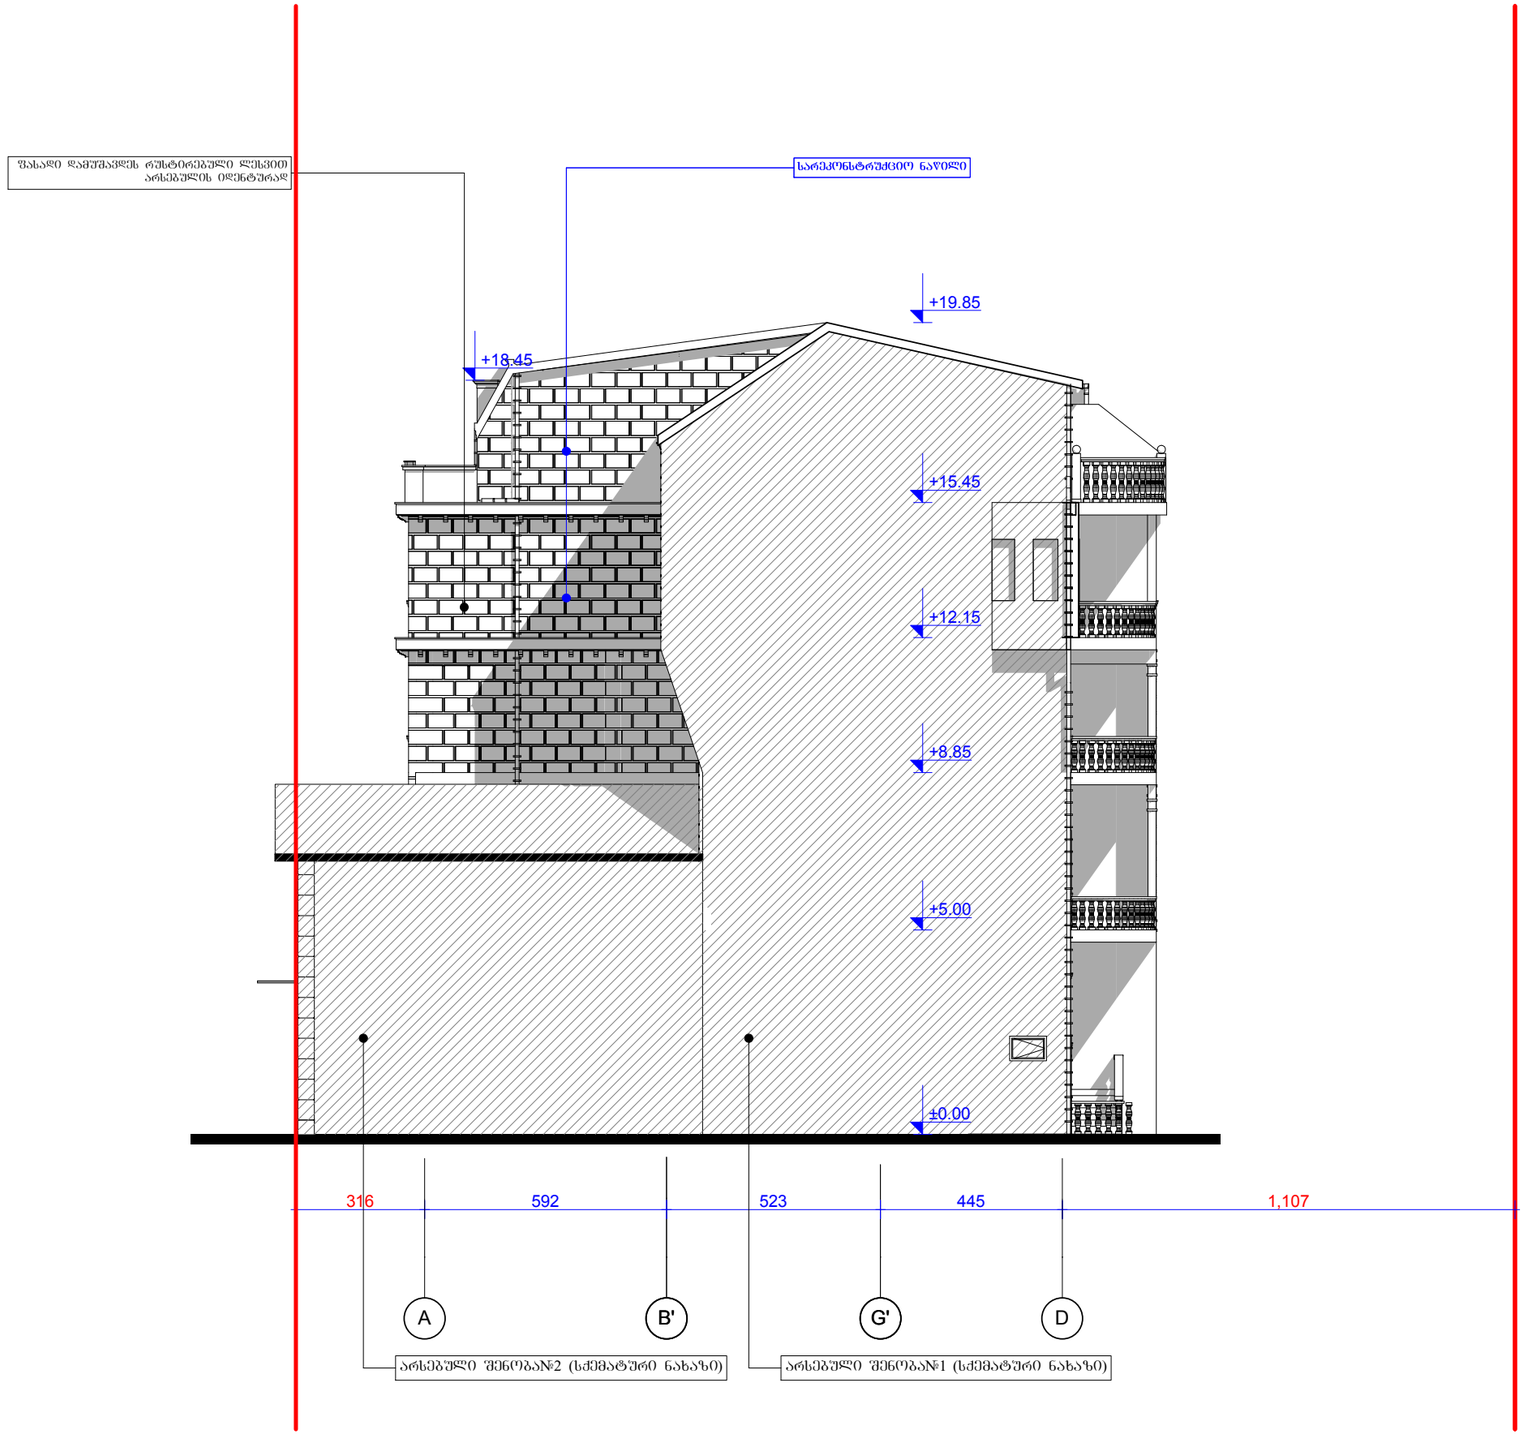

ფორმატი PAPER SIZE		პროექტის № PROJECT #
A - 1		

ექსპლიკაცია

საპროექტო ტერიტორიის საზღვარი

293.8 m² სათავსის ფართი

ტექნიკური მახვენებლები

შენიშვნა

დამკვეთი CLIENT	ლევან ეგრისელაშვილი	
პროექტი PROJECT	სასტუმროს რეკონსტრუქციის პროექტი	
მისამართი ADDRESS	ქ. ობოლისი, გაბაარინის I შეს. №8 და №8ა	
თანამდებობა	გვარი	ხელმოწერა
დირექტორი	თ.ჯანაშვილი	
	თ.ჯანაშვილი	
არ. ავტორი	ე.ცქვიტინიძე	
დაამუშავა	თ.ჯანაშვილი	

შ.პ.ს. "თიეიჩსტუდიო"

არქიტექტურული ნაწილი

მაშტაბი SCALE	თარიღი DATE OF ISSUE 25/01/2016
1:250	ნახაზი DRVG.
	შახადი ღერძებში ა-დ
სტადია STAGE	შურც. PAGES სულ ALL
არქ. პროექტი	

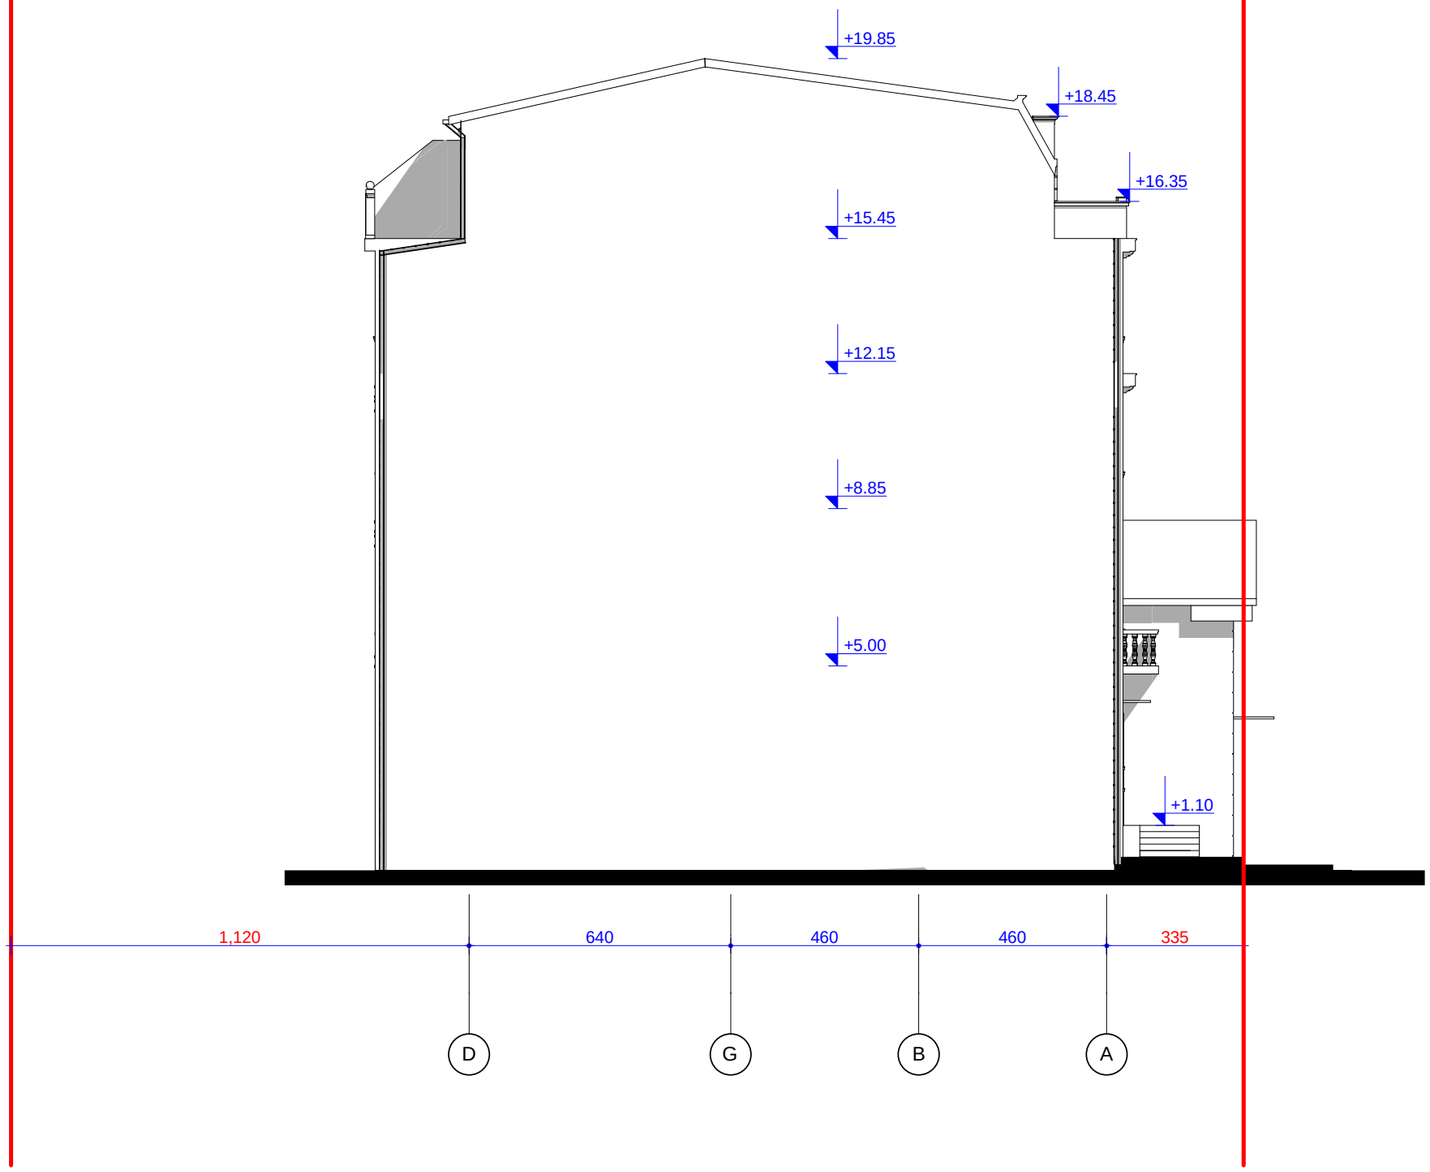

ფორმატი PAPER SIZE		პროექტის № PROJECT #
A - 1		

ექსპლიკაცია

საპროექტო ტერიტორიის საზღვარი

293.8 m² სათამაშის ფართი

ტექნიკური მახვენებლები

შენიშვნა

დამკვეთი CLIENT	ლევან ებრისელაშვილი	
პროექტი PROJECT	სასტუმროს რეკონსტრუქციის პროექტი	
მისამართი ADDRESS	ქ. თბილისი, გაბარონის I შეს. №8 და №8ა	
თანამდებობა	გვარი	ხელმოწერა
დირექტორი	თ.ჯანაშვილი	
პრ. ავტორი	თ.ჯანაშვილი	
	ე.ცქვიტინიძე	
დაამუშავა	თ.ჯანაშვილი	

STUDIO შ.პ.ს. "თიეიჩსტუდიო"

არქიტექტურული ნაწილი

მაშტაბი SCALE	თარიღი DATE OF ISSUE 25/01/2016
1:250	ნახაზი DRVG.
	შასადი ღერძებში დ-ა
სტადია STAGE	ფურც. PAGES სულ ALL
არქ. პროექტი	