
პეკინის ქ. საკვები ობიექტის ინტერიერის პროექტი.

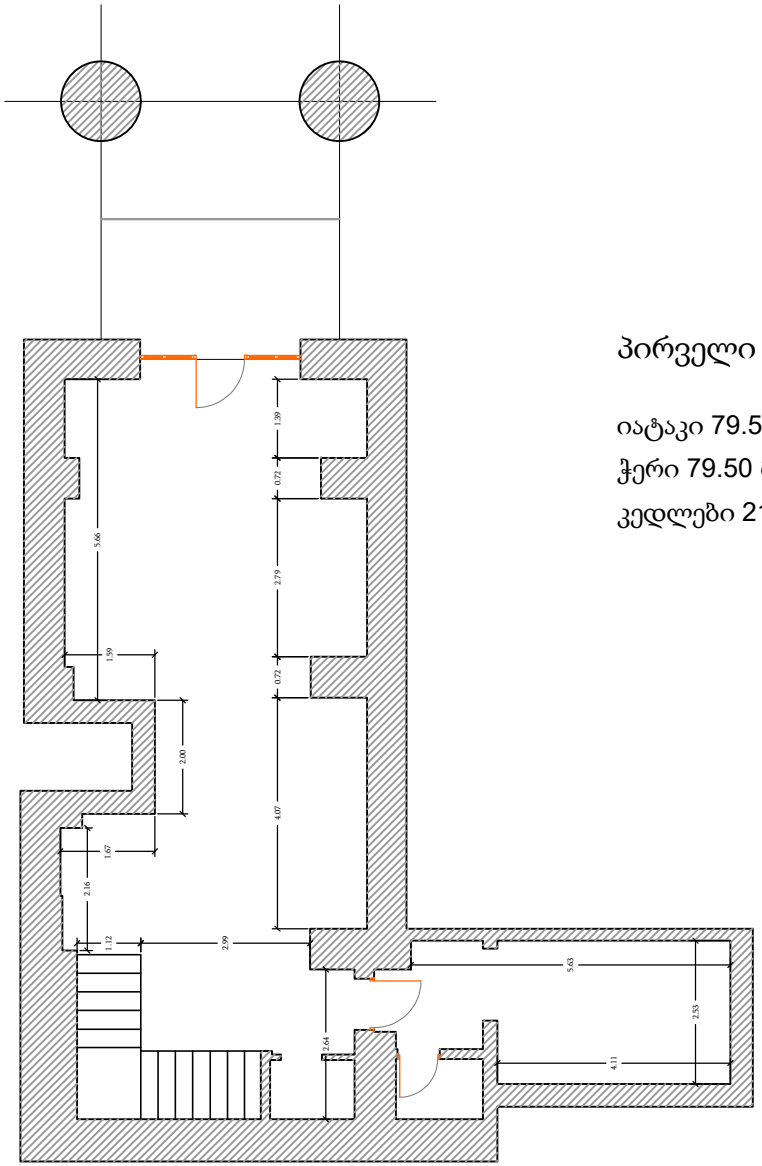


პირველი სართულის გეგმა.

იატაკი 79.50 მ2.

ჭერი 79.50 მ2.

კედლები 218.63 მ2.

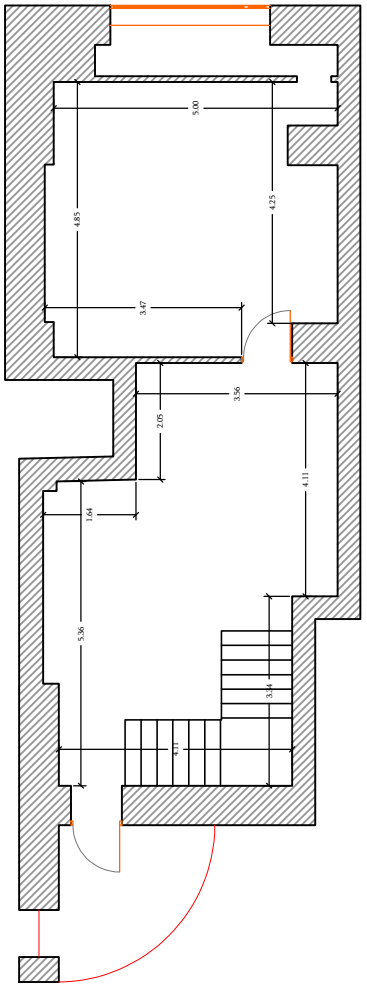


მეორე სართულის გეგმა.

იატაკი 60.50 მ2.

ჭერი 60.50 მ2.

კედლები 122.75 მ2.

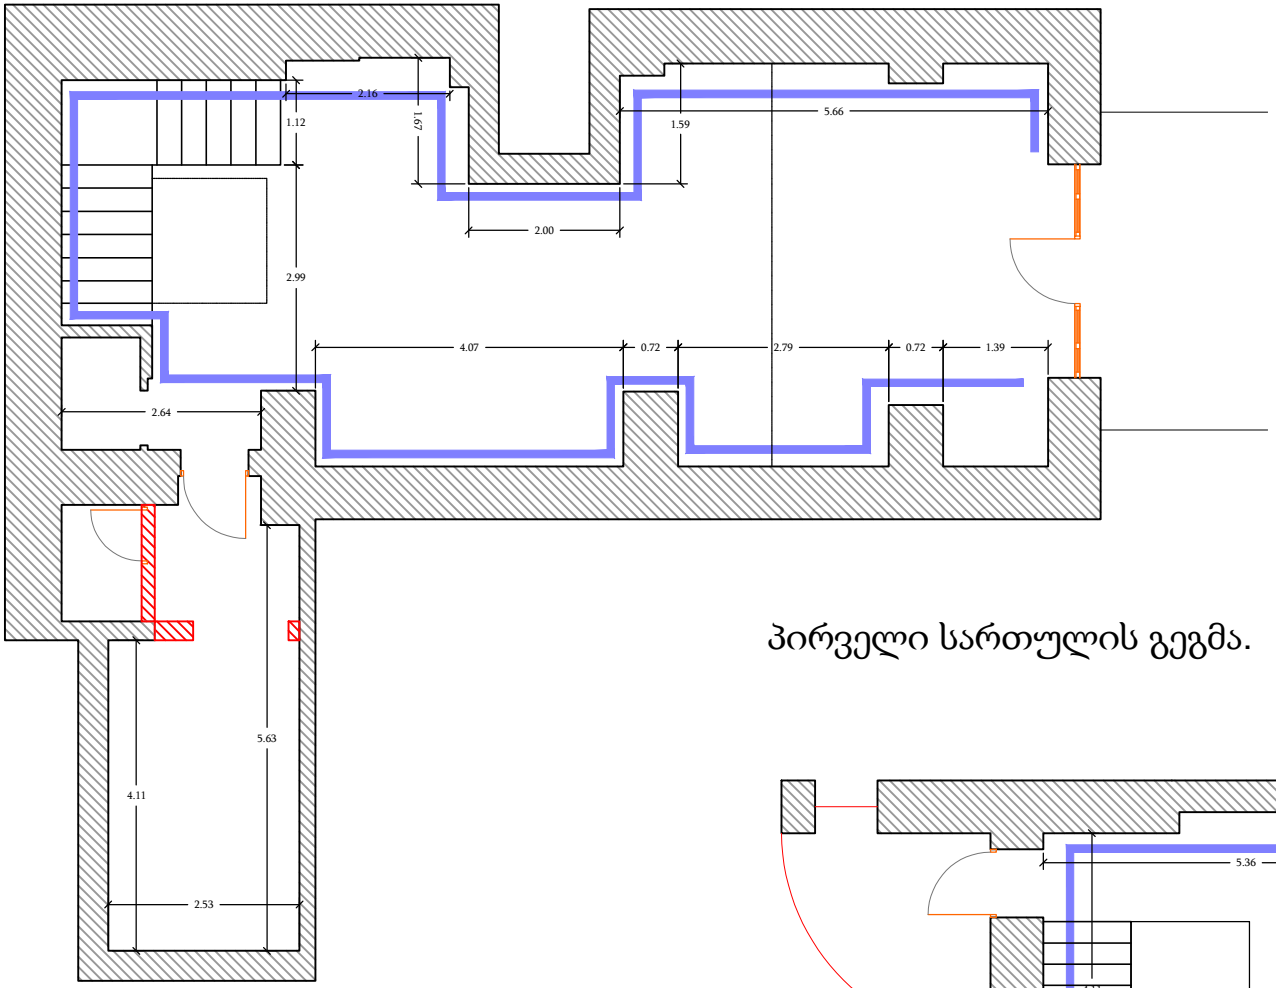


პირველი სართულის გეგმა.

კედლების ზედაპირი მოპირკეთების დემონტაჟი.

275.68 მ2 საერთო ფართობი


ტიხრების დემონტაჟი

7.75 მ გრძივი მეტრი

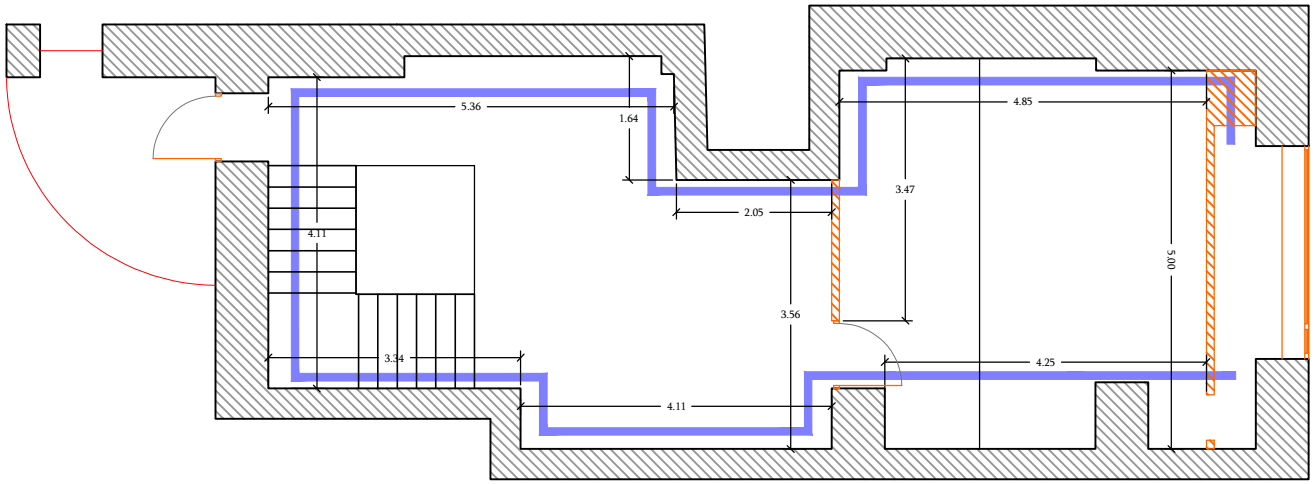

მეორე სართულის გეგმა.

დემონტაჟის სქემა

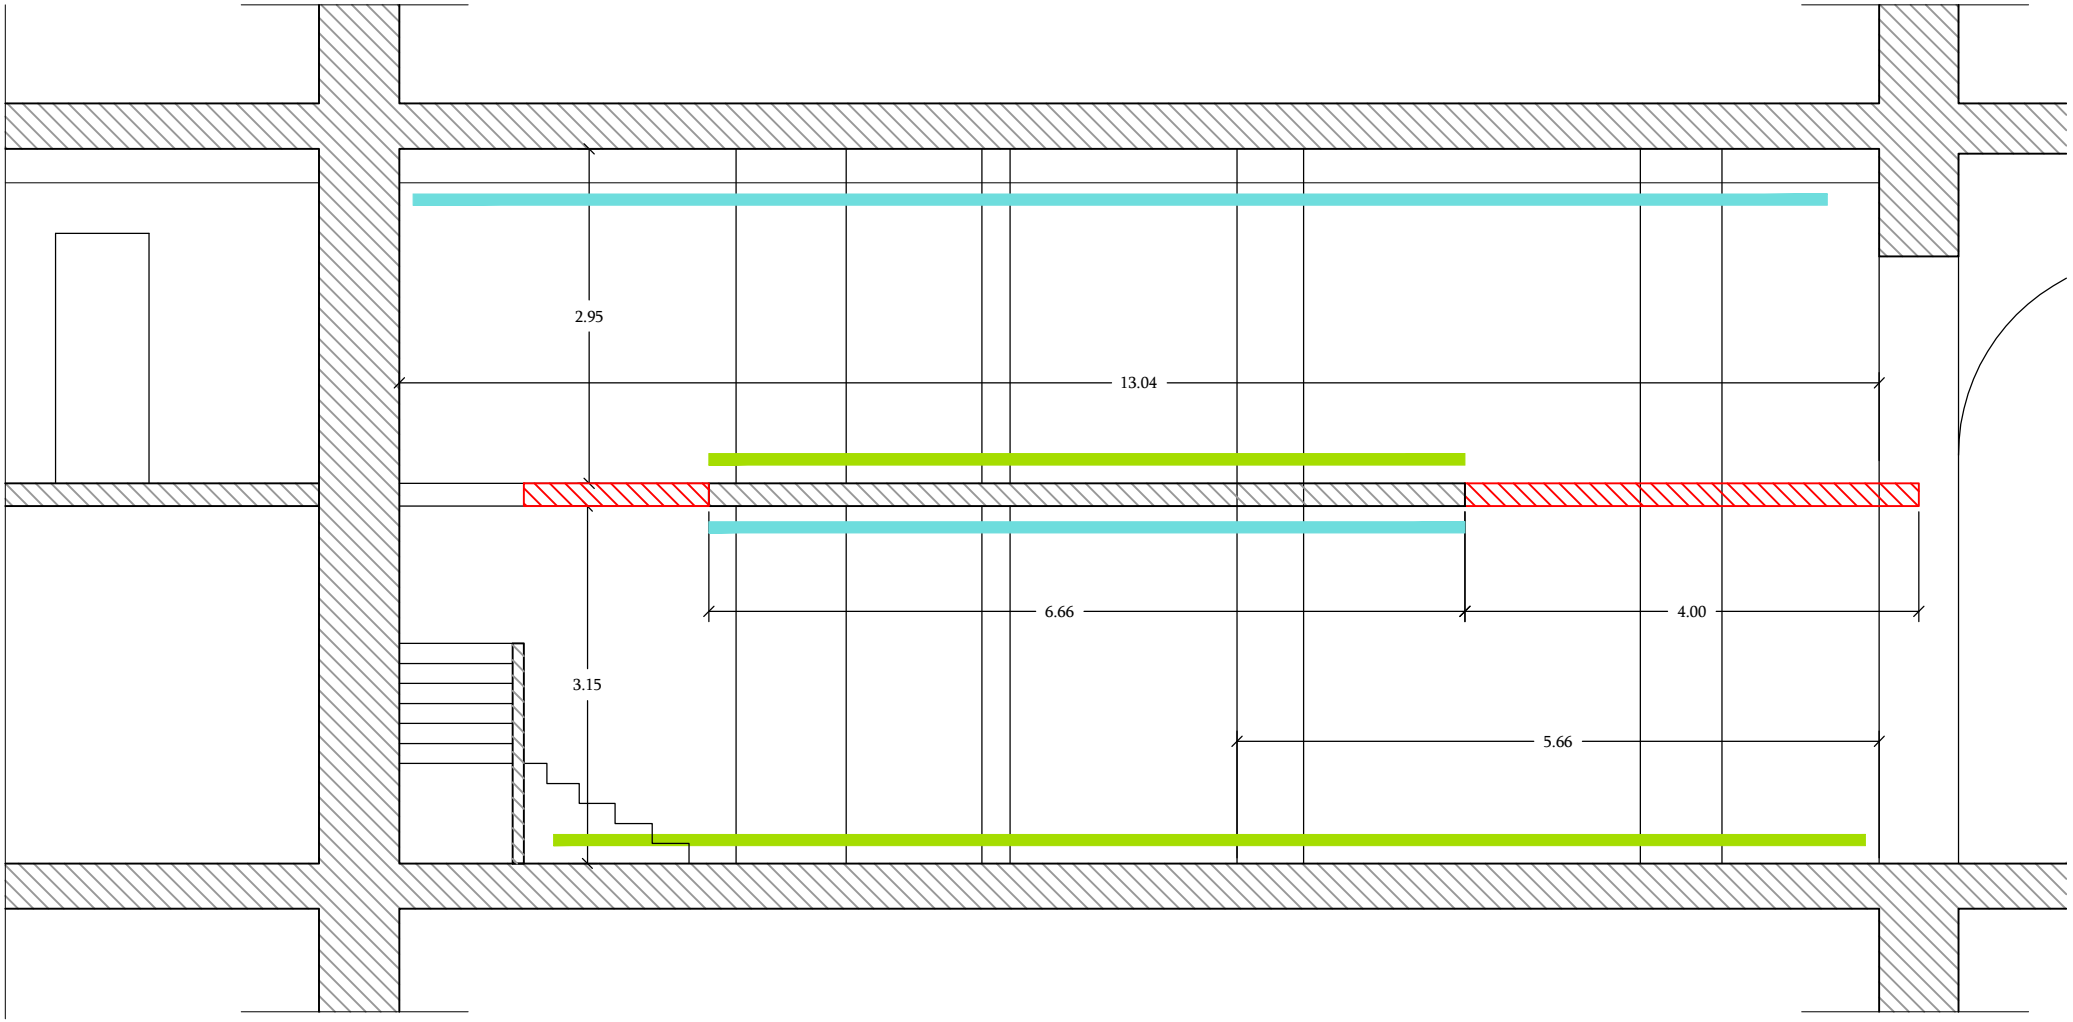


იატაკის ზედაპირის მოპირკეთების დემონტაჟი
29.00 m2 ფართობი

ჭერის ზედაპირის მოპირკეთების დემონტაჟი
29.00 m2 ფართობი

ანტრესოლის დემოტაჟი
18.88 მ2 ფართობი


ჭრილი

დემონტაჟის სქემა

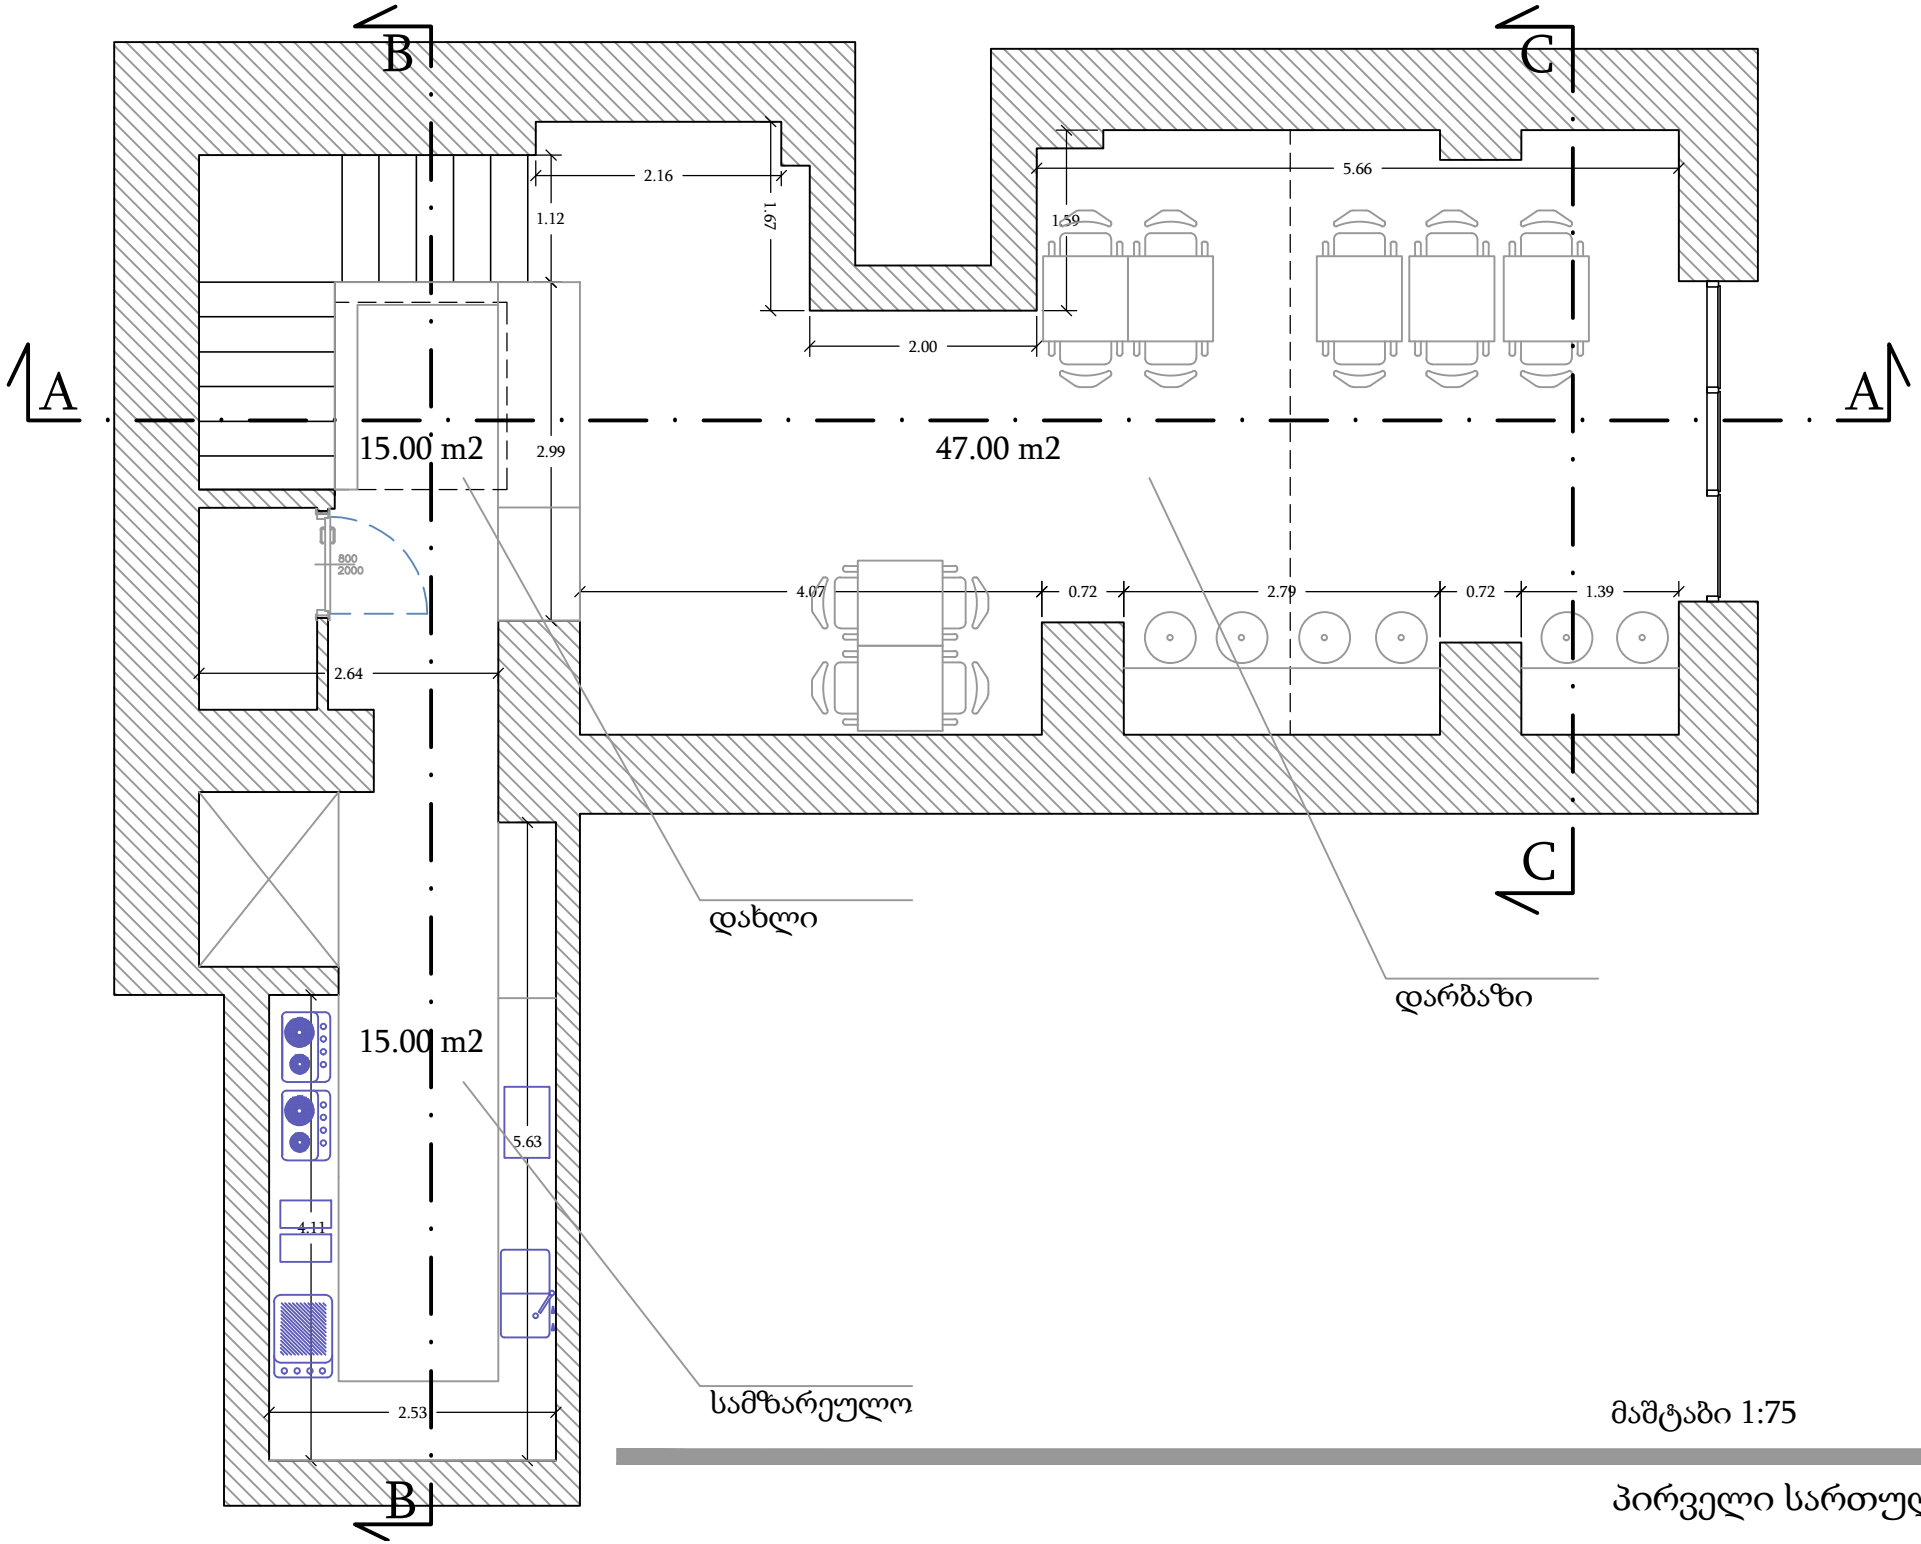


მაშტაბი 1:75

პირველი სართულის გეგმა.

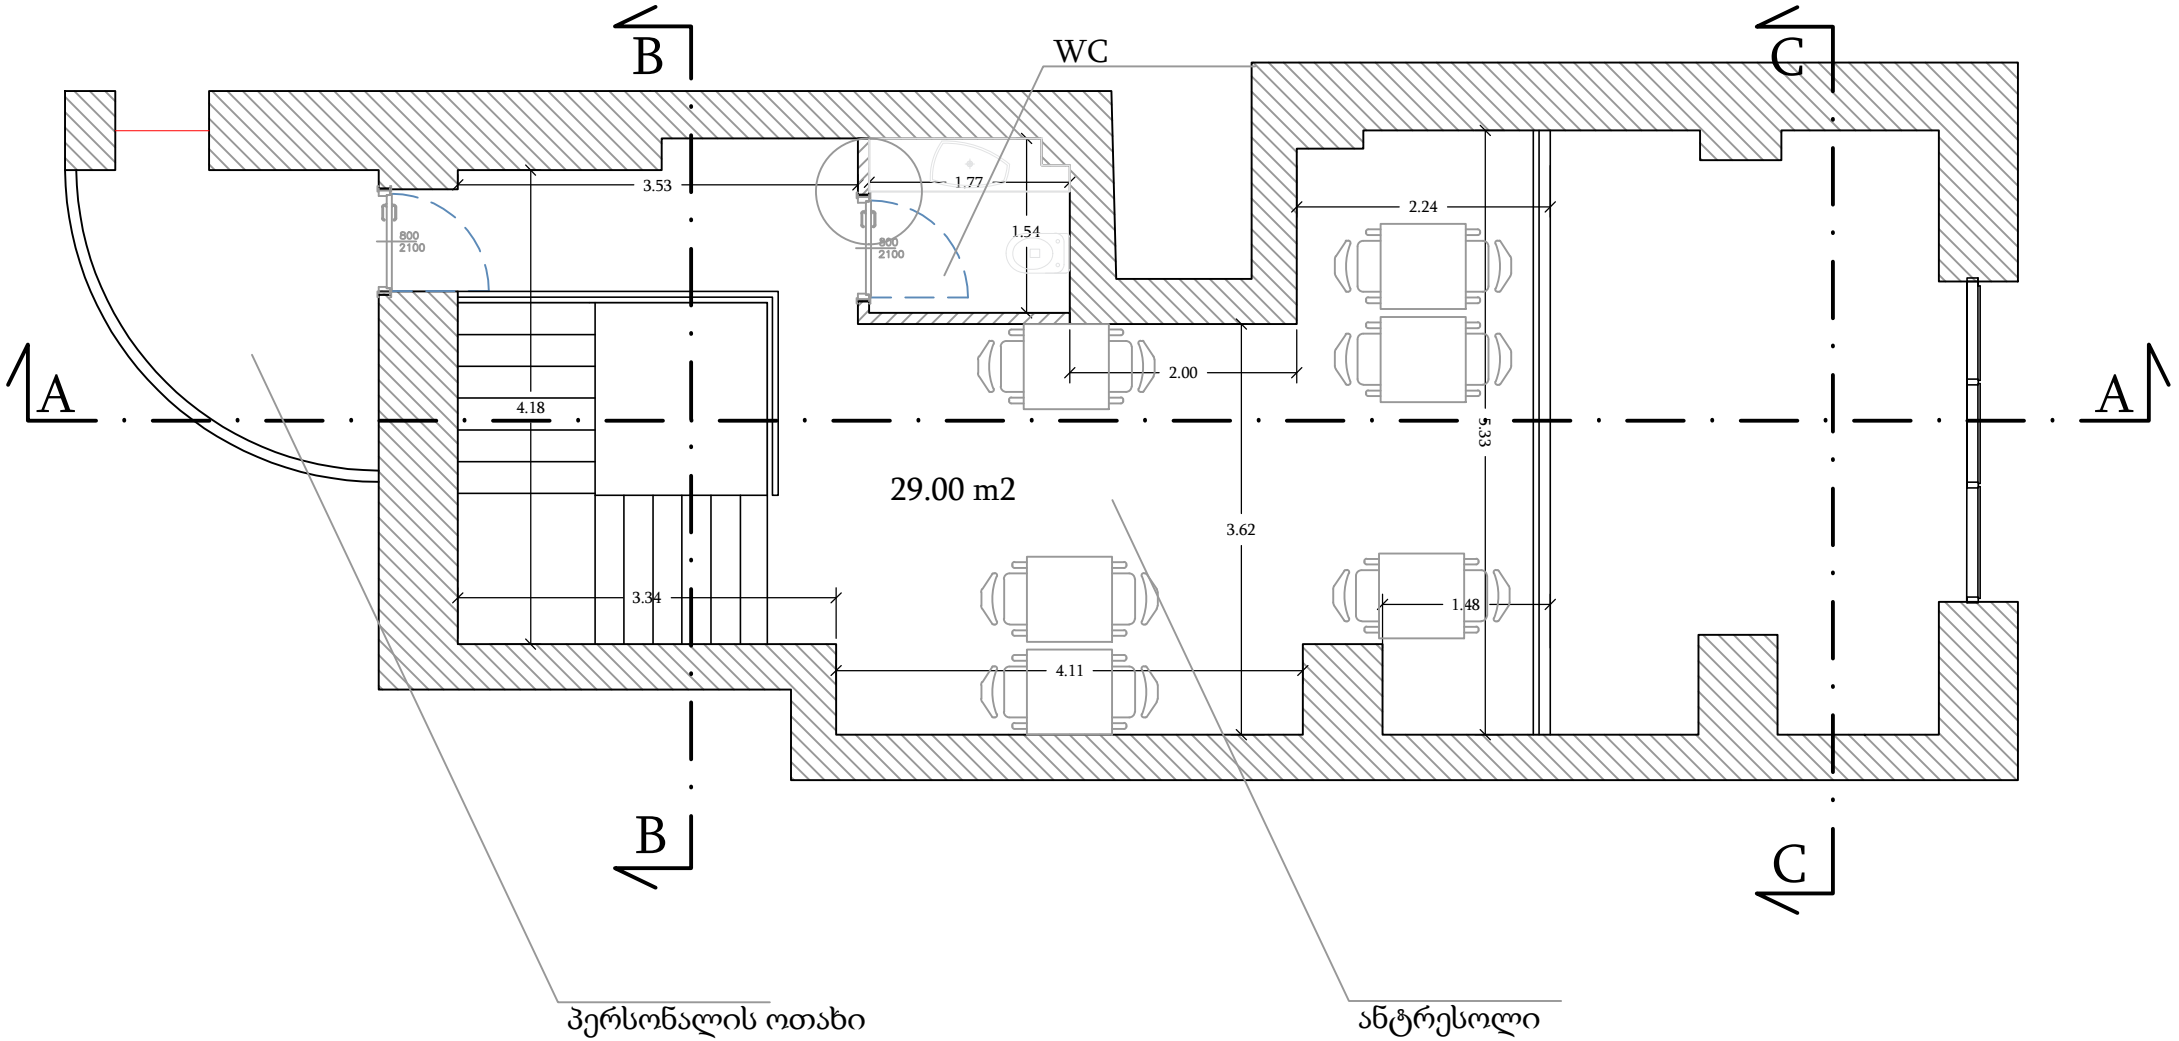


მაშტაბი 1:75

მეორე სართულის გეგმა.

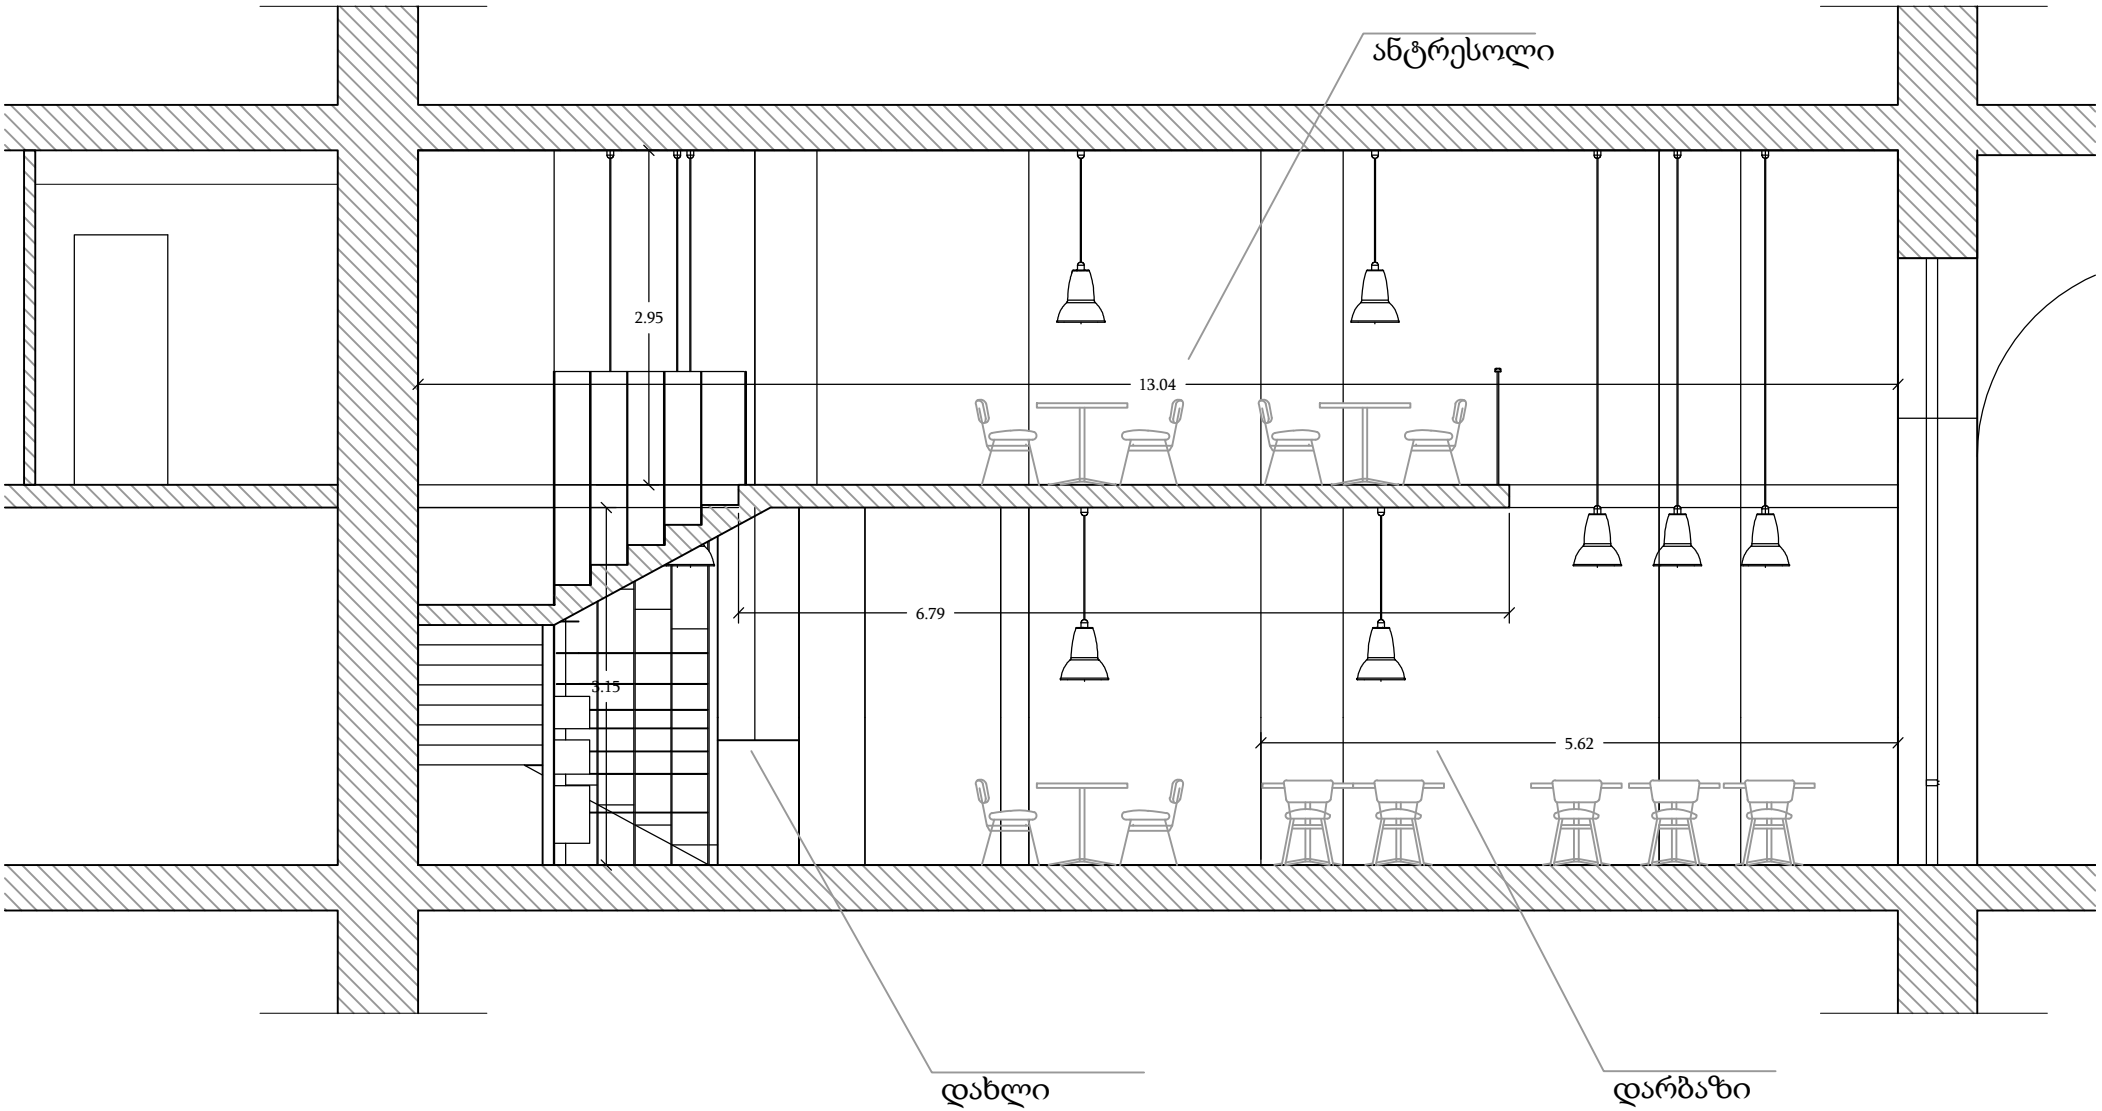


მაშტაბი 1:75

ჭრილი A-A

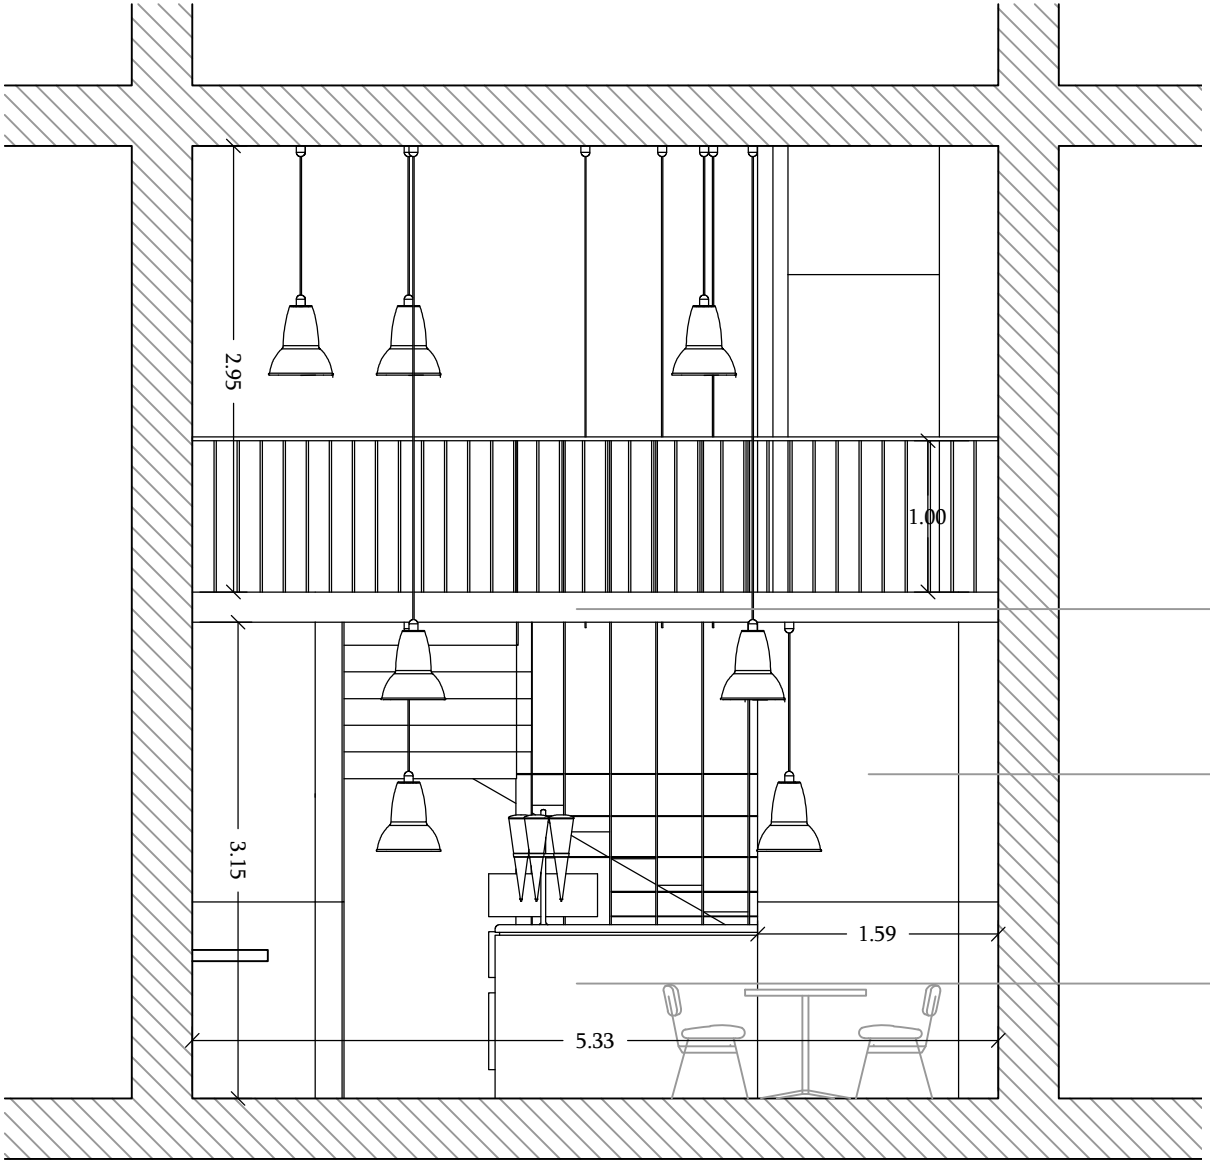


მაშტაბი 1:50

ჭრილი C-C

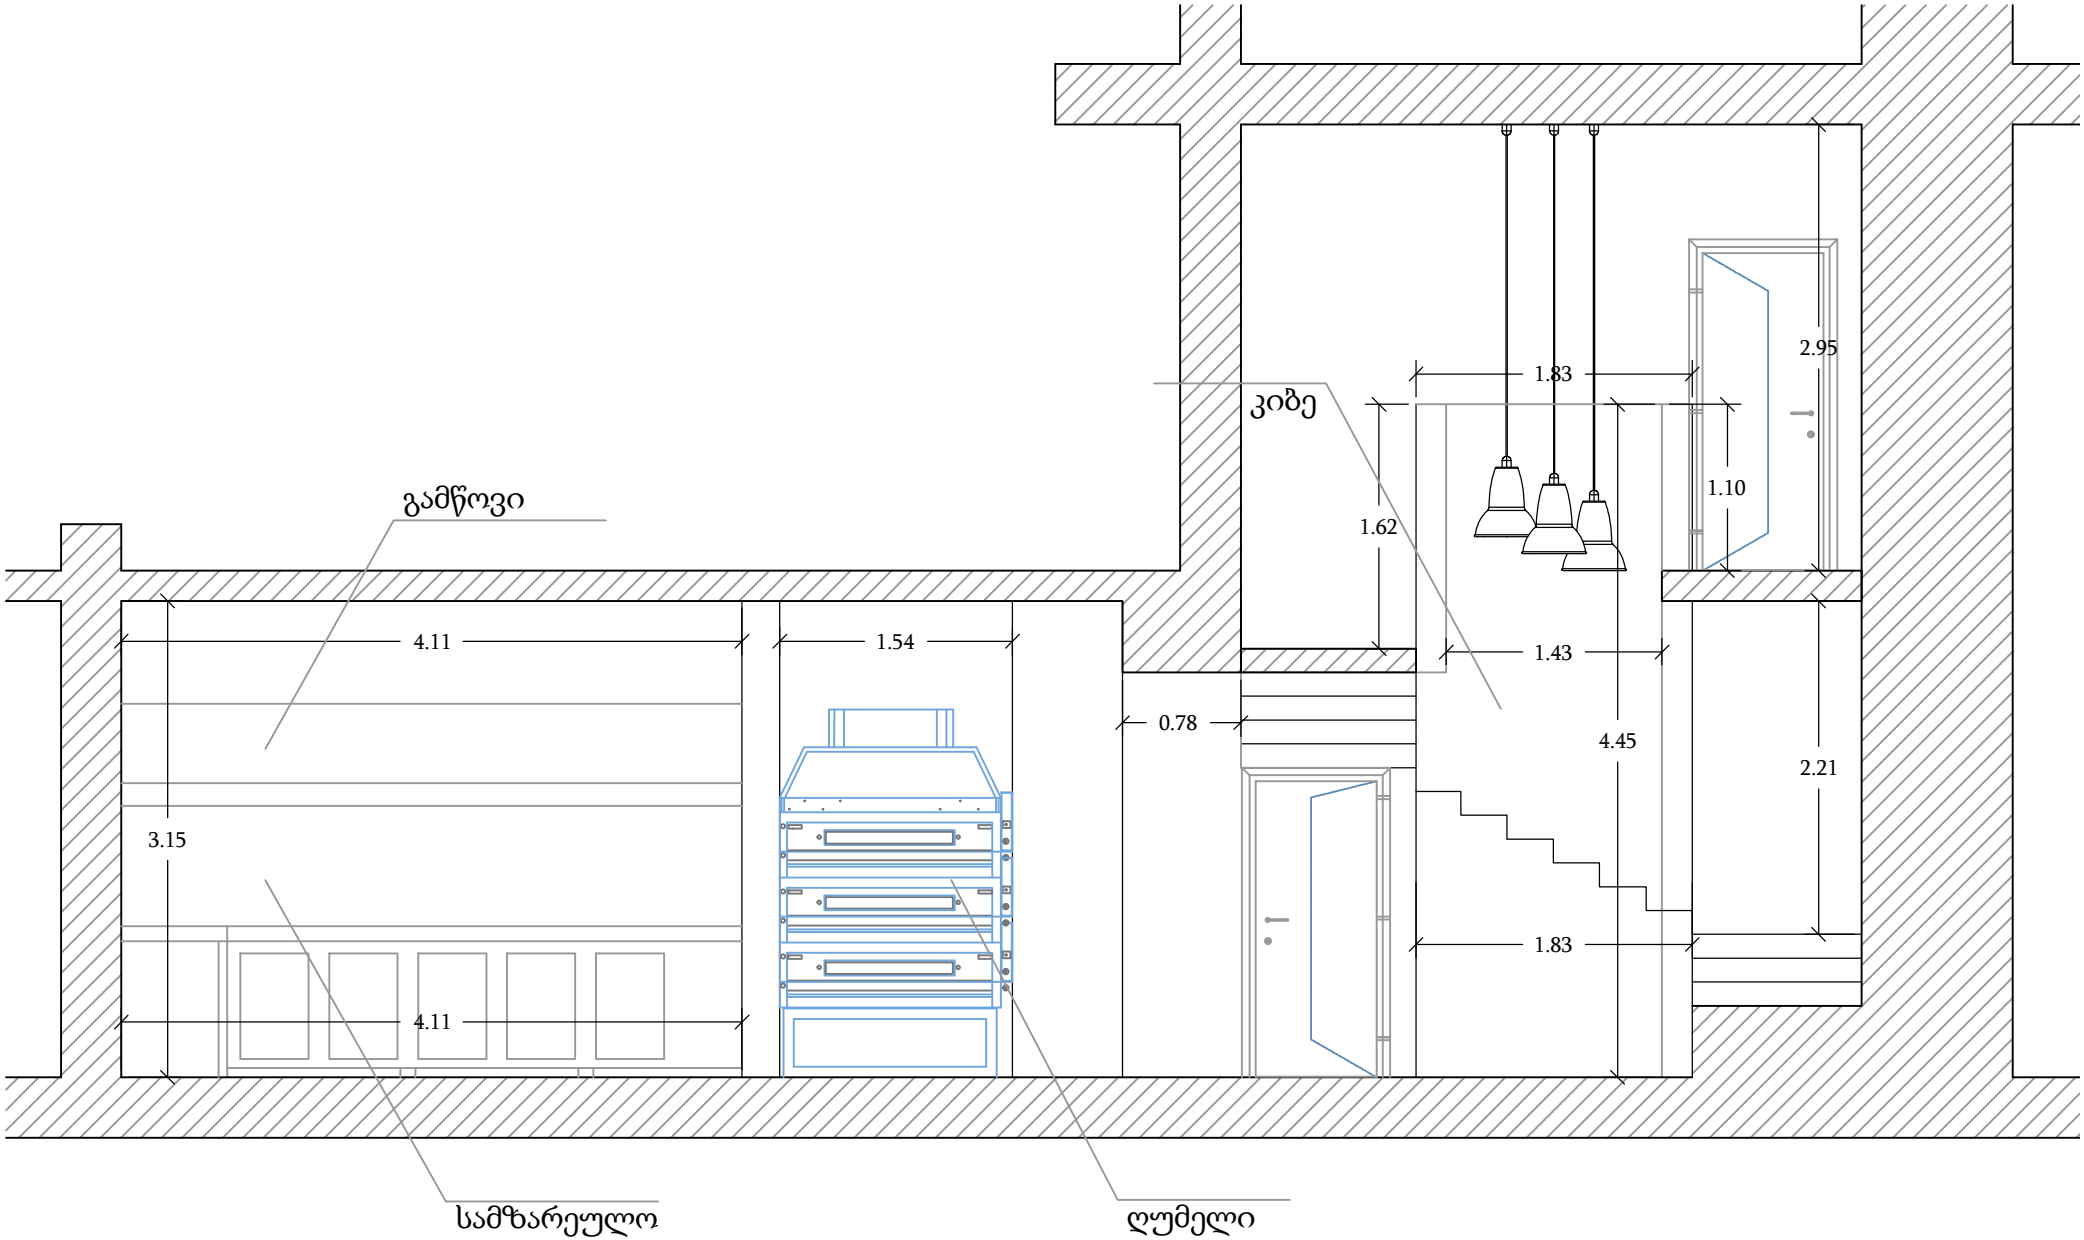


მაშტაბი 1:50

ჭრილი B-B

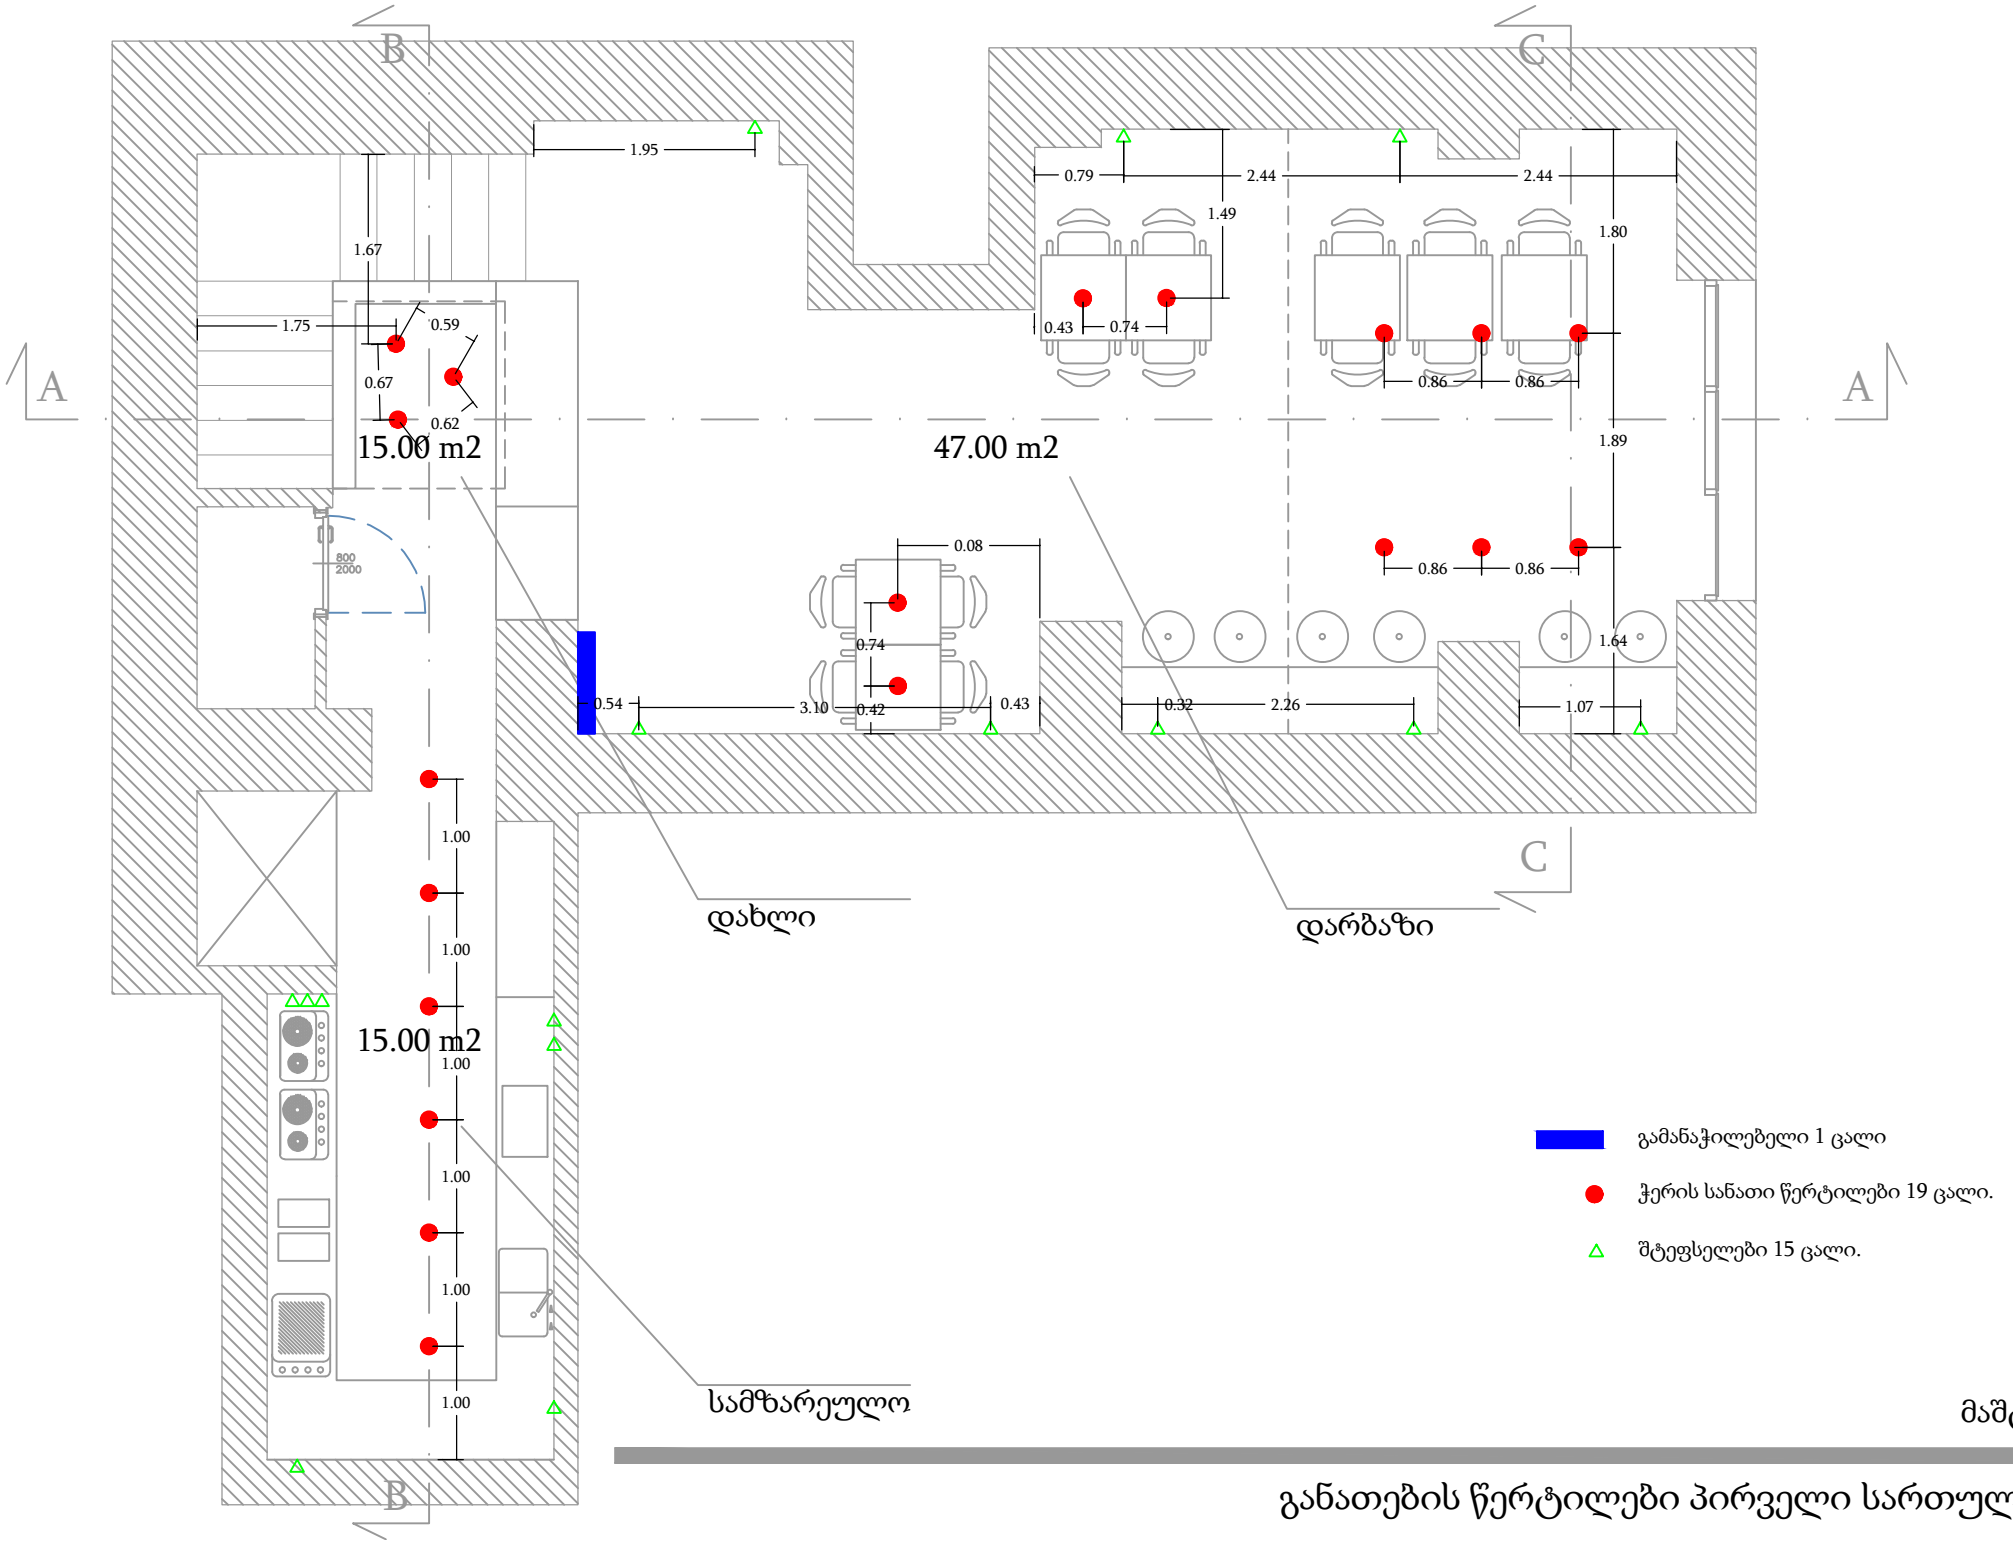

განათების წერტილები პირველი სართულის გეგმა.

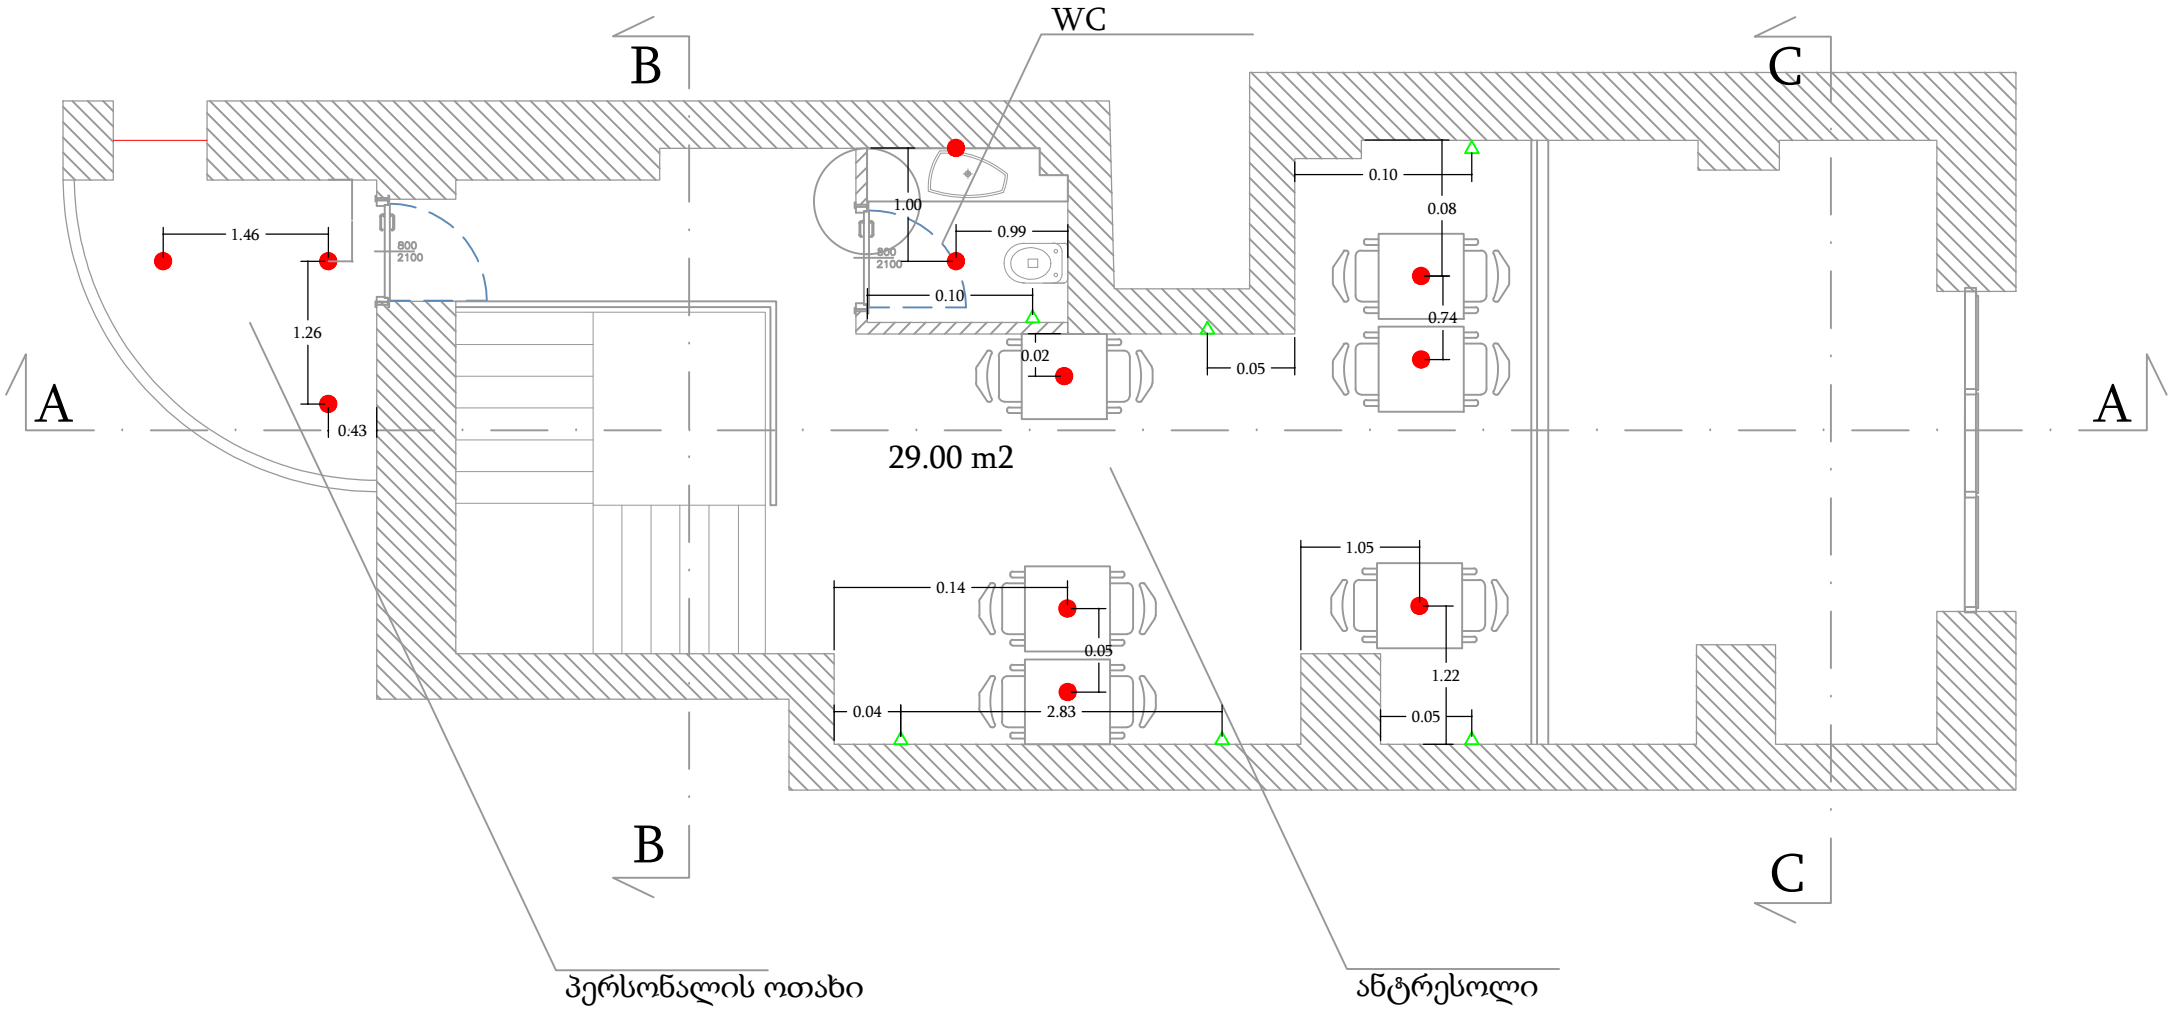



● ჭერის სანათი წერტილები 6 ცალი.

△ შტეფსელები 6 ცალი.

მაშტაბი 1:75

განათების წერტილები მეორე სართულის გეგმა.

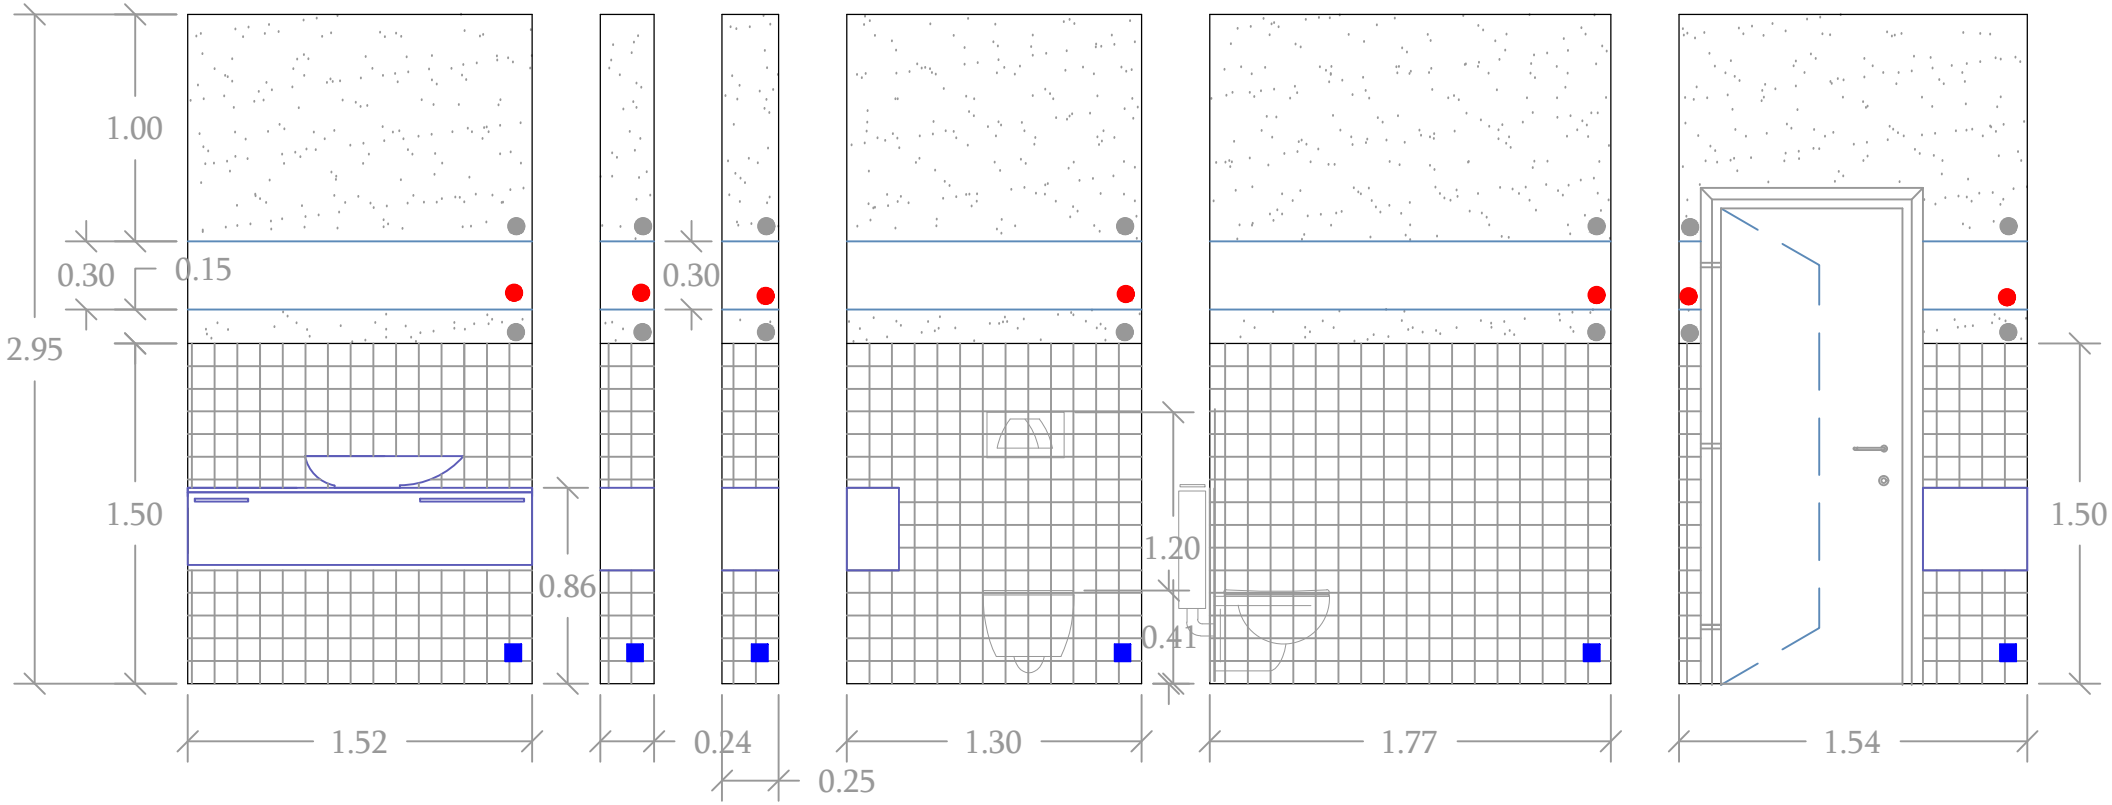


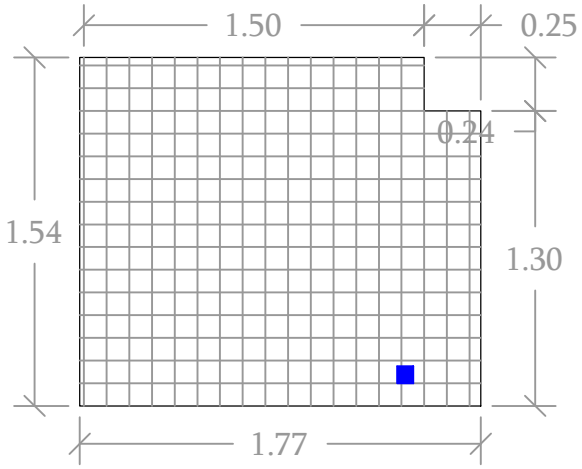



- კერამიკული მოპირკეთება.
  11.00 m2
- სარკის მოპირკეთება
  1.80 m2
- შეზაღები ზედაპირი
  5.80 m2


მაშტაბი 1:30

განათების წერტილები პირველი სართულის გეგმა.

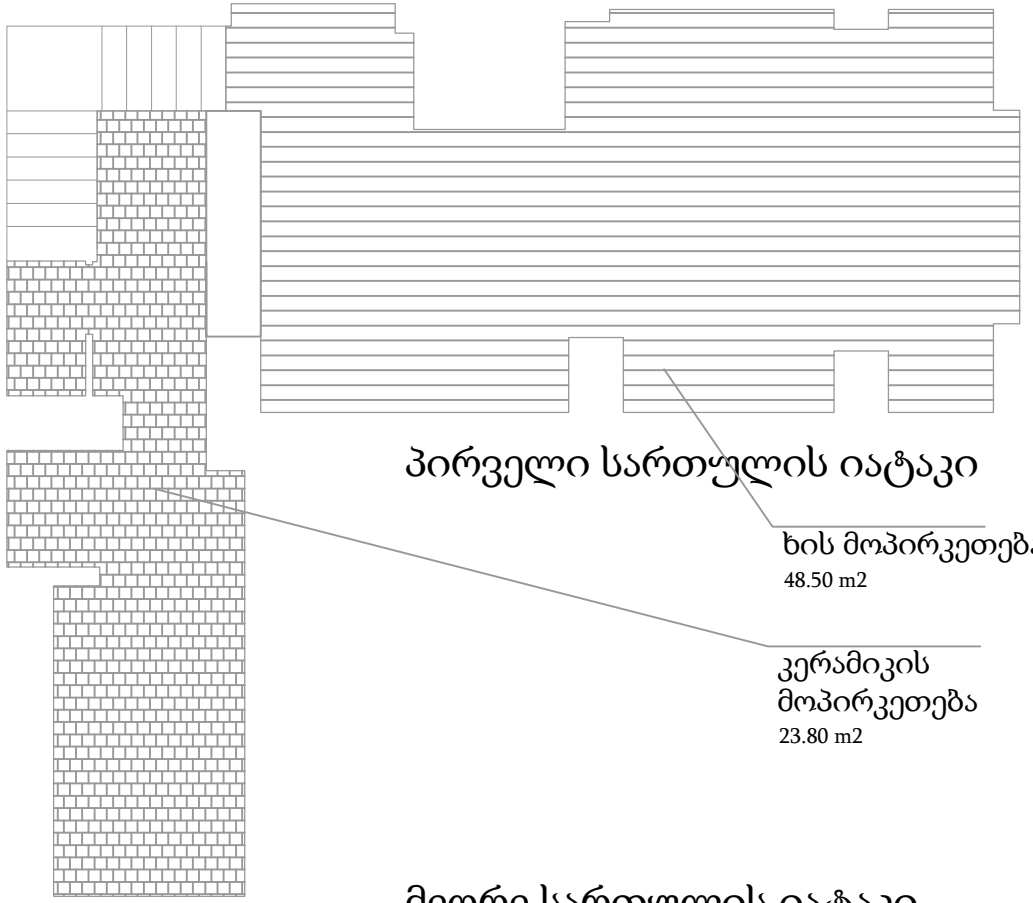

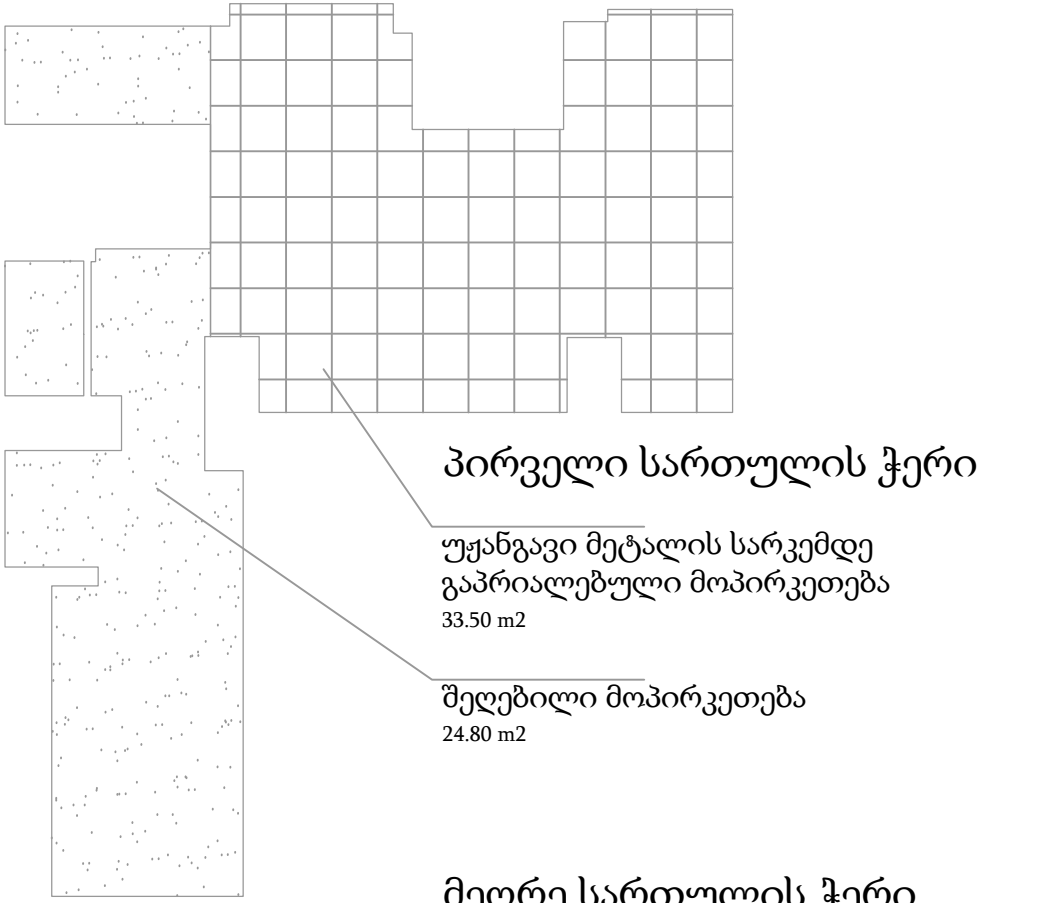

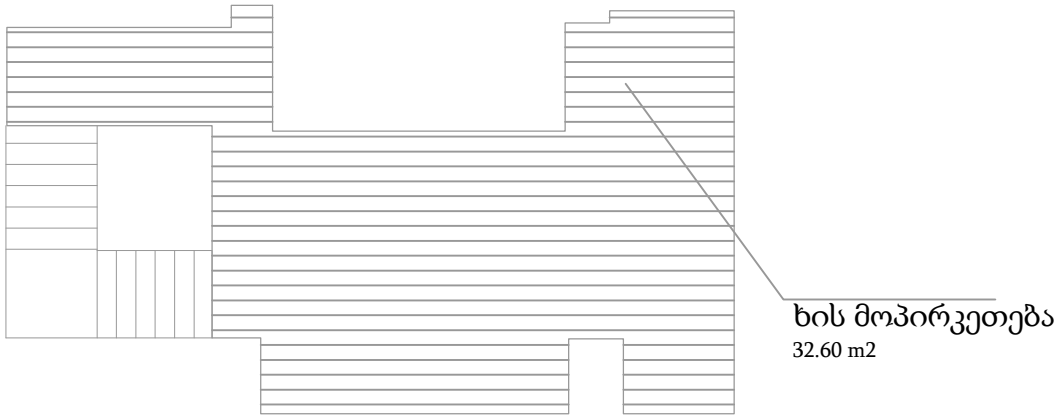


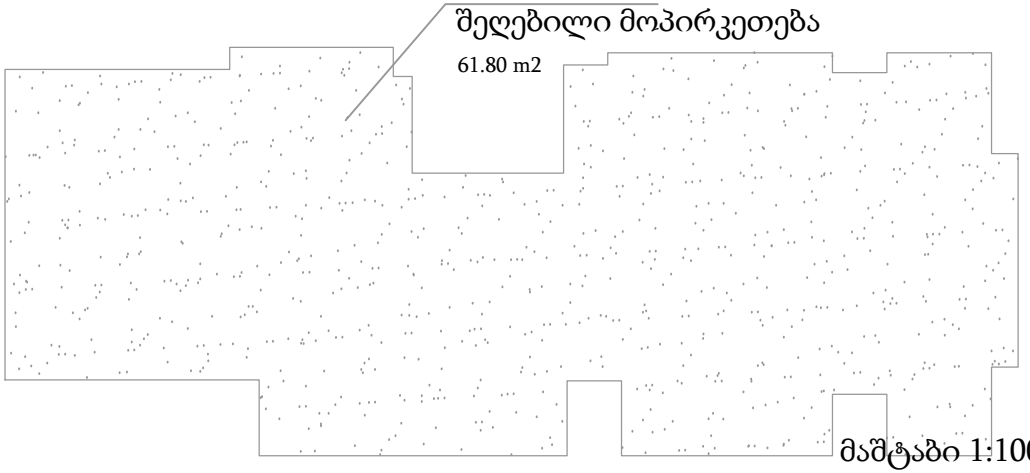


მაშტაბი 1:100

იატაკი ჭერის მოპირკეთება.


მოაჯირის დეტალები

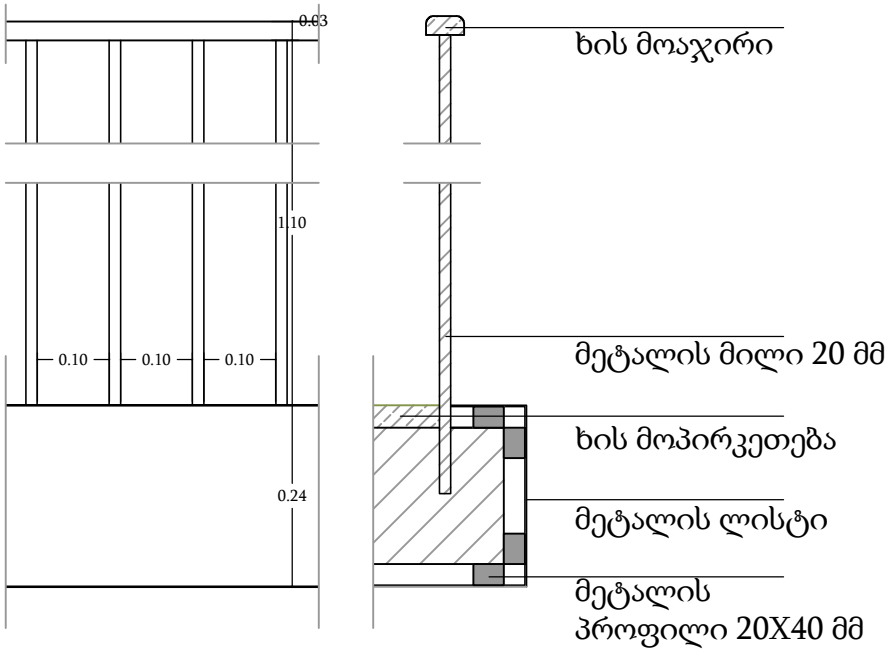






ბარის დეტალები

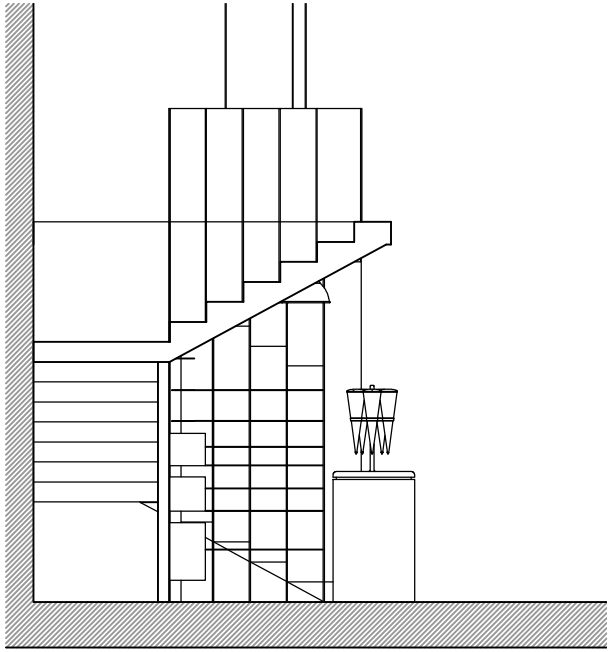

კედლის მაგიდის დეტალები

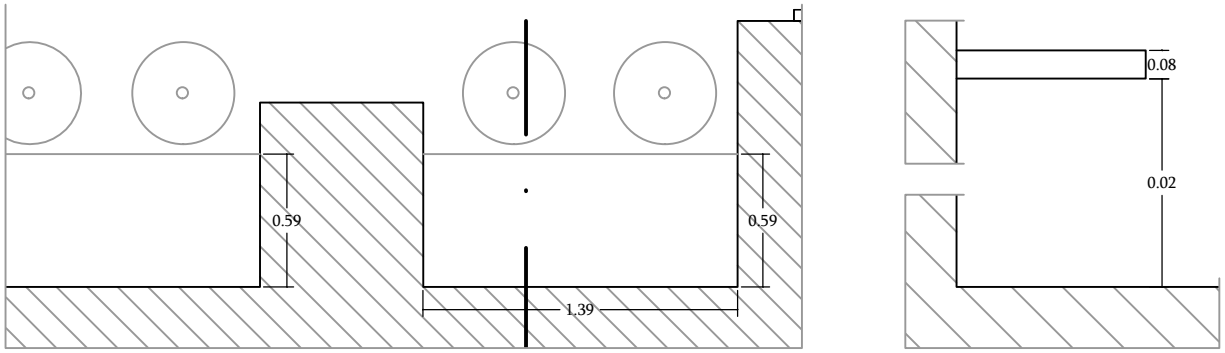

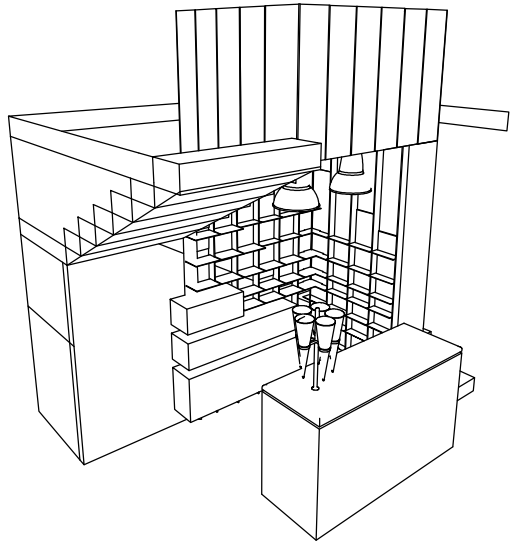

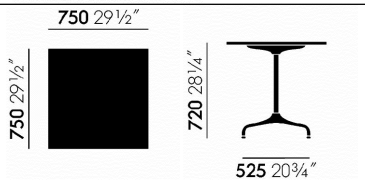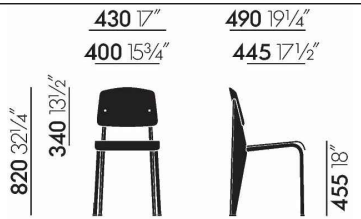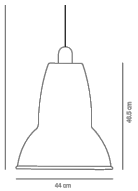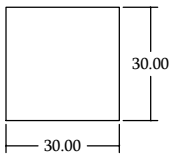	ზომები	რაოდენობა	დასახელება
		პირველ სართულზე 6 მეორე სართულზე 0 ჯამი 6	Vitra Tabouret Haut Jean Prouvé
		პირველ სართულზე 7 მეორე სართულზე 6 ჯამი 13	Vitra Contract Table Charles & Ray Eames, 1950
		პირველ სართულზე 14 მეორე სართულზე 12 ჯამი 26	Vitra Prouvé RAW Jean Prouvé, 2014
		პირველ სართულზე 13 მეორე სართულზე 6 ჯამი 19	Anglepoise Giant 1227™ George Carwardine
სამზარეულოს და განათება WC განათება		პირველ სართულზე 6 მეორე სართულზე 3 ჯამი 9	