საპროექტო შასადი 1-6 ღერძებში მ 1:100

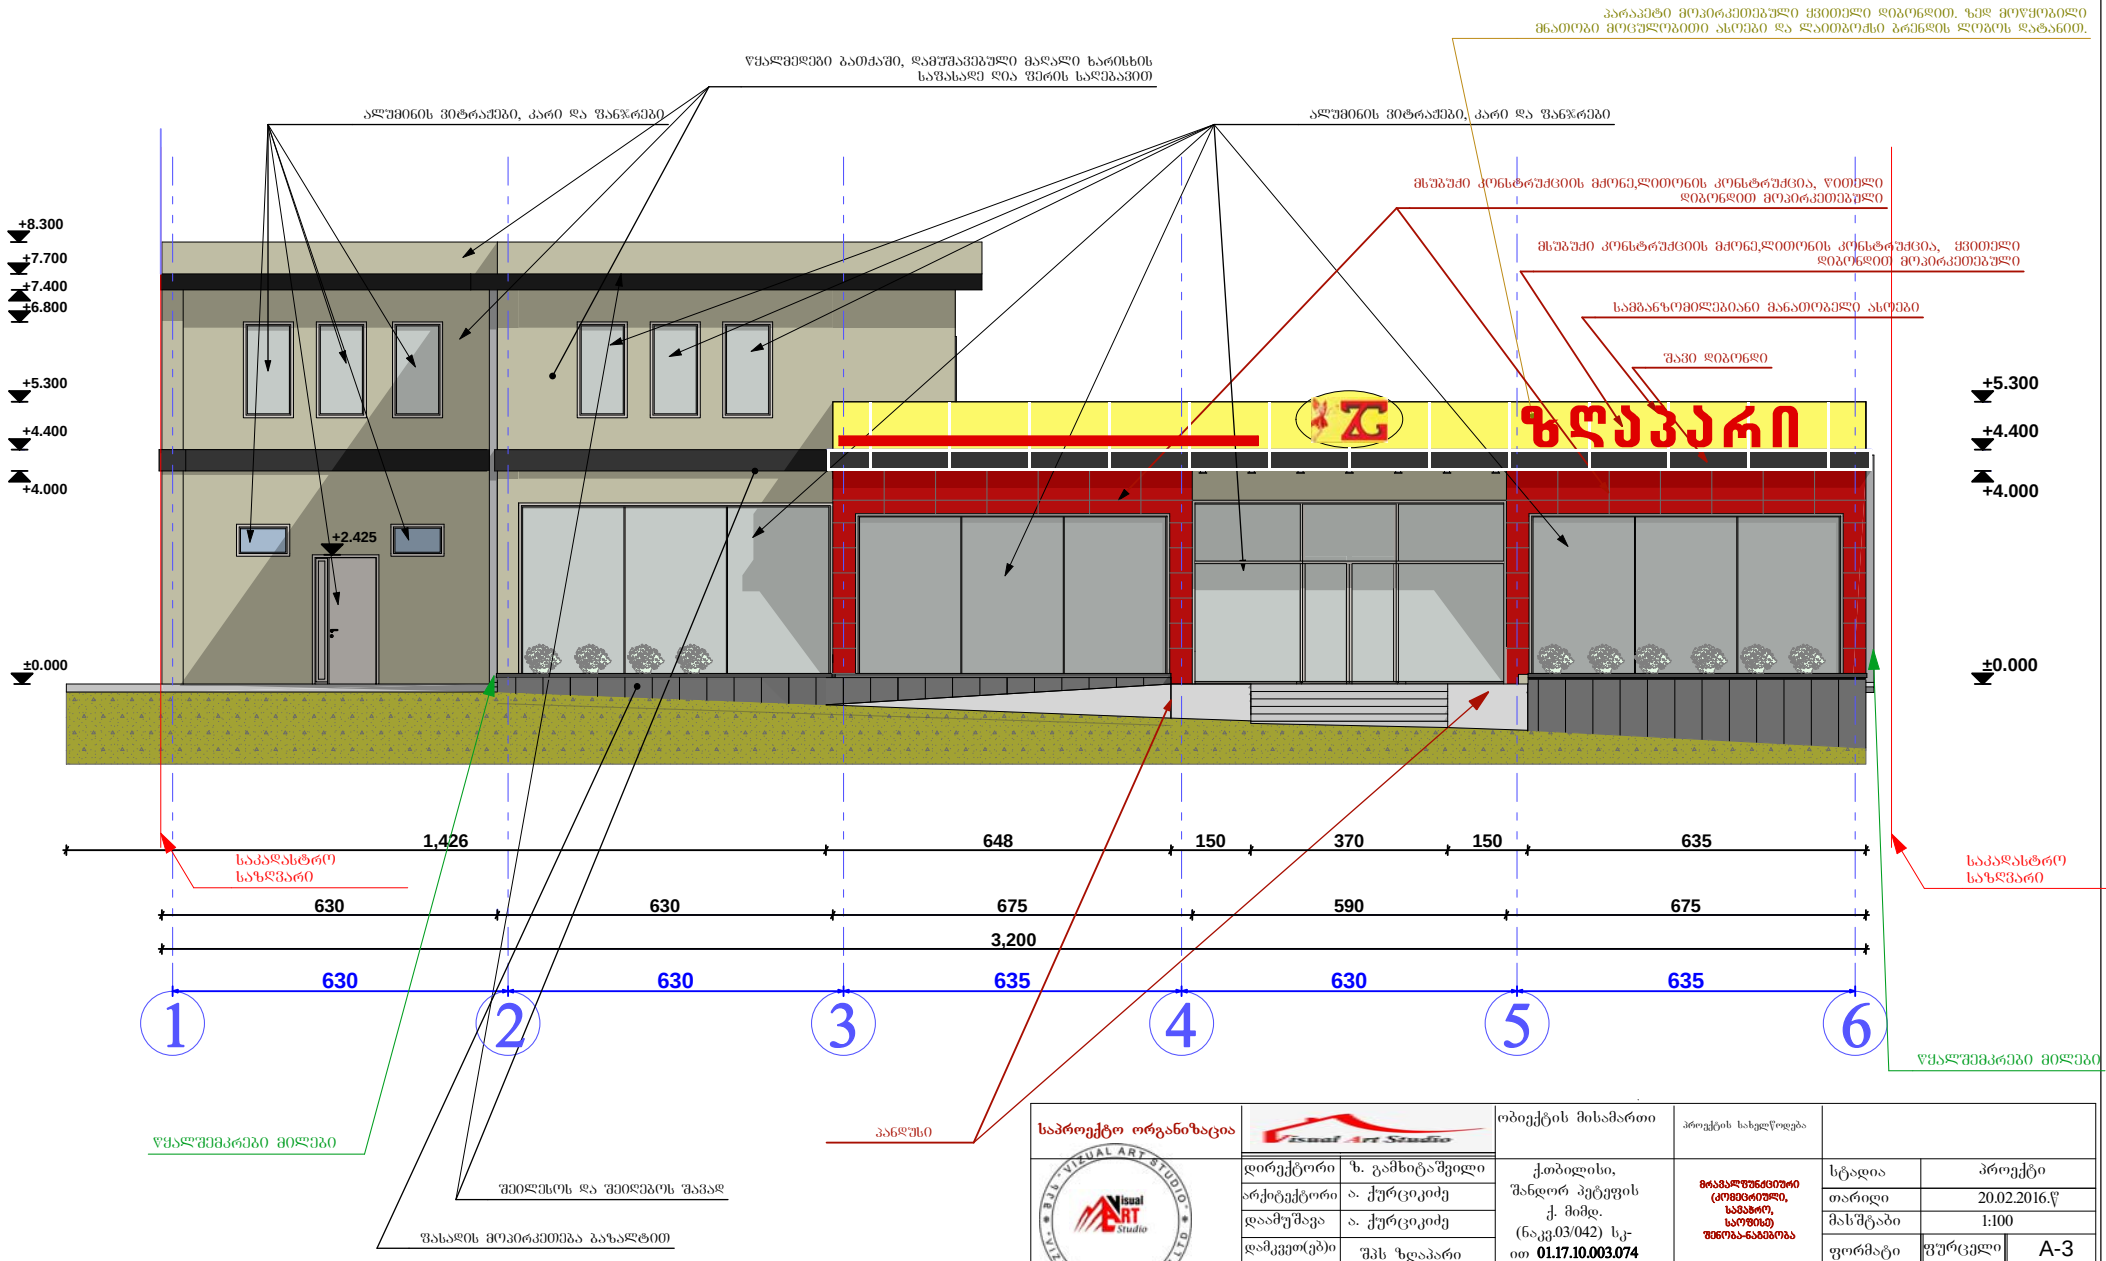

საპროექტო ორგანიზაცია	Visual Art Studio	ობიექტის მისამართი	პროექტის სახელწოდება		
	დირექტორი	ზ. გამხიტარშვილი	ქ.თბილისი, შანდორ პეტეფის ქ. მიმდ. (ნაკვ.03/042) სკ-ით 01.17.10.003.074	მრავალფუნქციური (კომერციული, სავაჭრო, საოფისე) შენობა-ნაგებობა	სტადია: პროექტი
	არქიტექტორი	ა. ქურციკიძე			თარიღი: 20.02.2016.წ
	დაამუშავა	ა. ქურციკიძე			მასშტაბი: 1:100
	დამკვეთ(ებ)ი	შპს ზღაპარი			ფორმატი: ფურცელი A-3
	უფლ. პირი	ვალერიან ნიორაძე			

საპროექტო ფასადი 6-1 ღერძებში მ 1:100

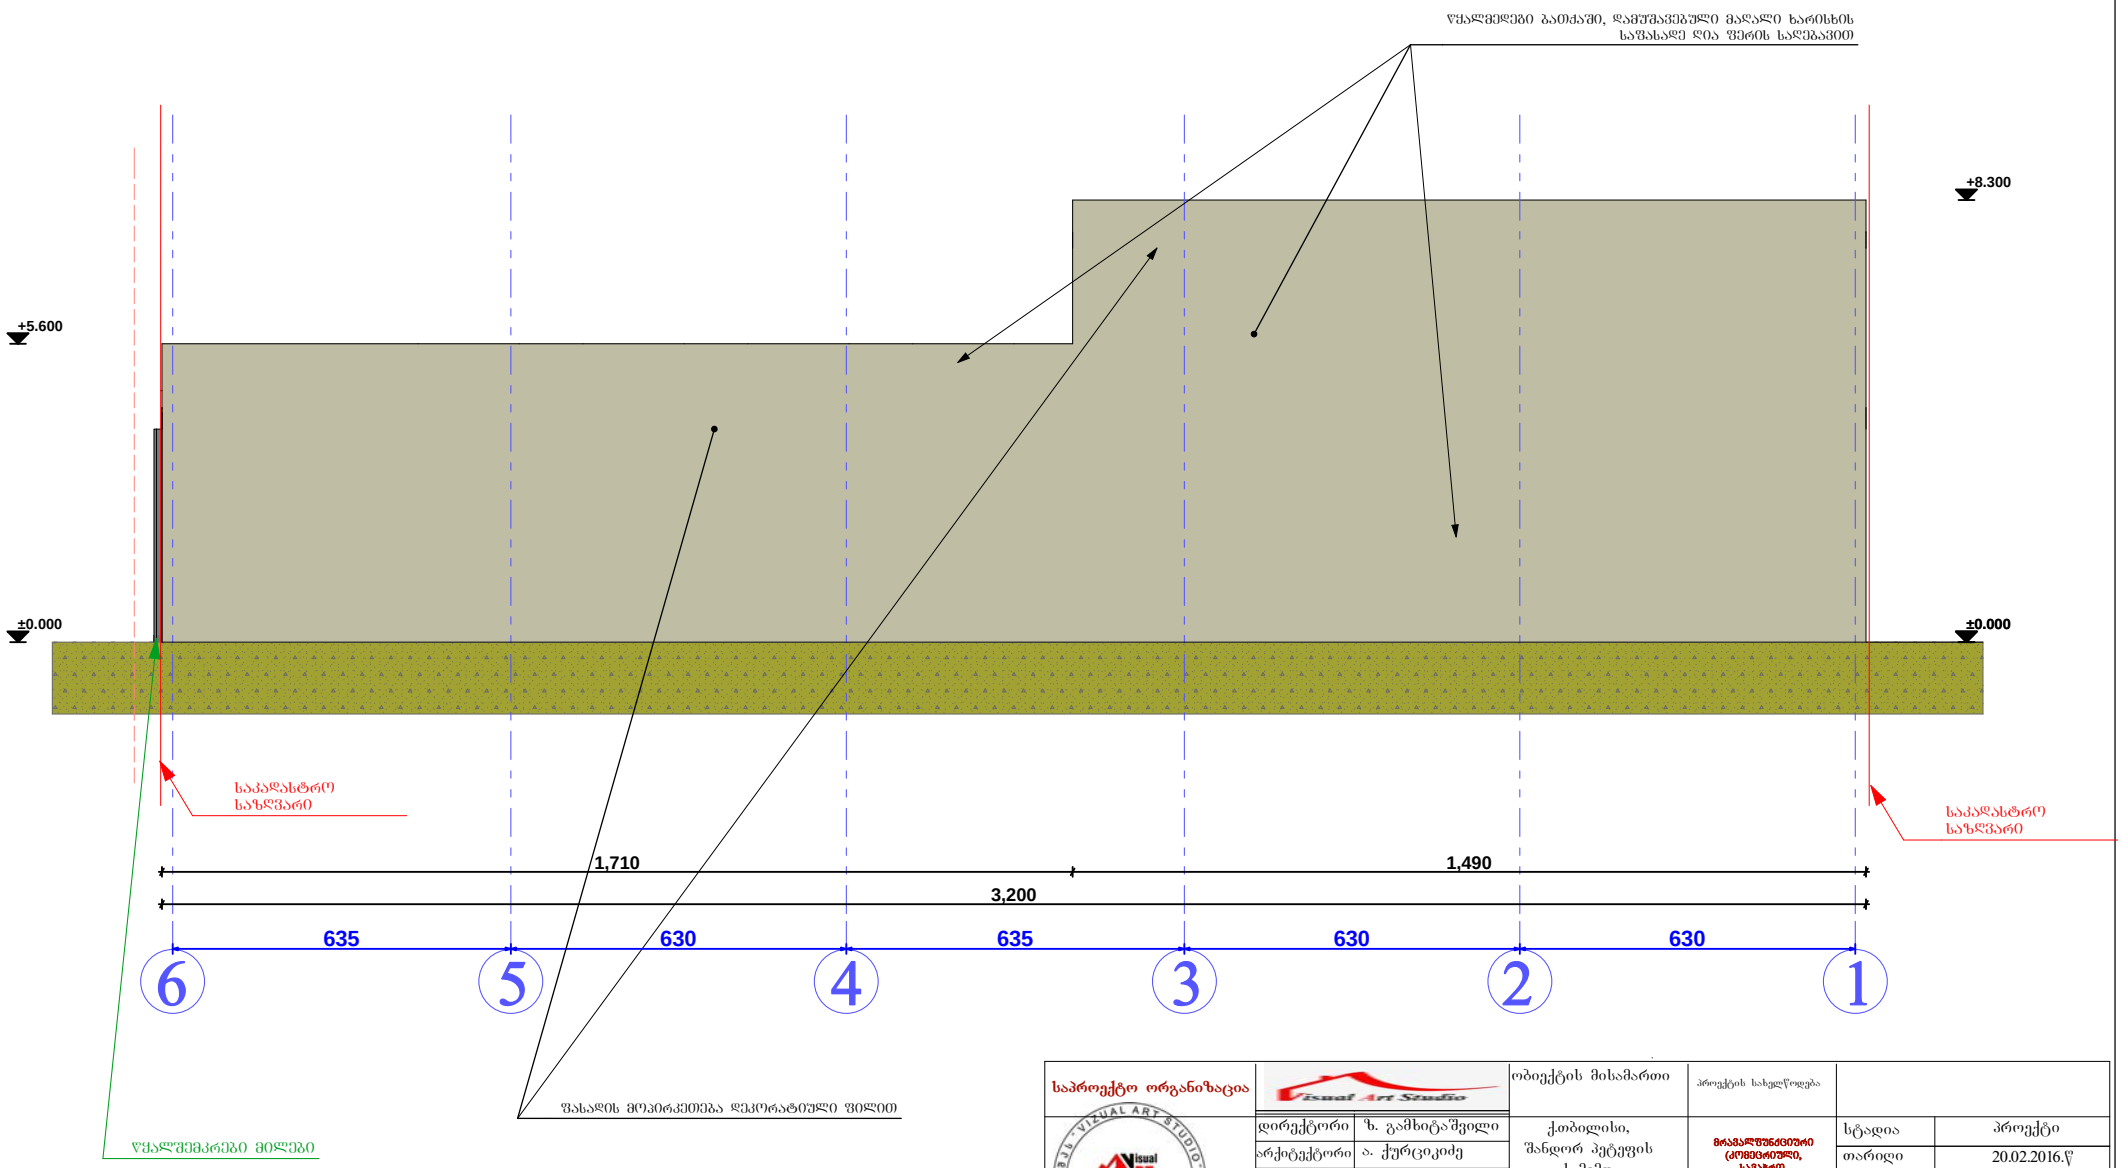

საპროექტო ორგანიზაცია			ობიექტის მისამართი	პროექტის სახელწოდება			
	დირექტორი	ზ. გამხიტაშვილი	ქ.თბილისი, შანდორ პეტეფის ქ. მიმდ. (ნაკვ.03/042) ს/კ-ით 01.17.10.003.074	მრავალფუნქციური (კომერციული, სავაჭრო, საოფისე) შენობა-ნაგებობა	სტადია	პროექტი	
	არქიტექტორი	ა. ქურციკიძე			თარიღი	20.02.2016.წ	
	დაამუშავა	ა. ქურციკიძე			მასშტაბი	1:100	
	დამკვეთ(ებ)ი	შპს ზღაპარი			ფორმატი	ფურცელი	A-3
	უფლ. პირი	ვალერიან ნიორაძე					ა-

საპროექტო ფასადი ა-გ ღერძებში მ 1:100

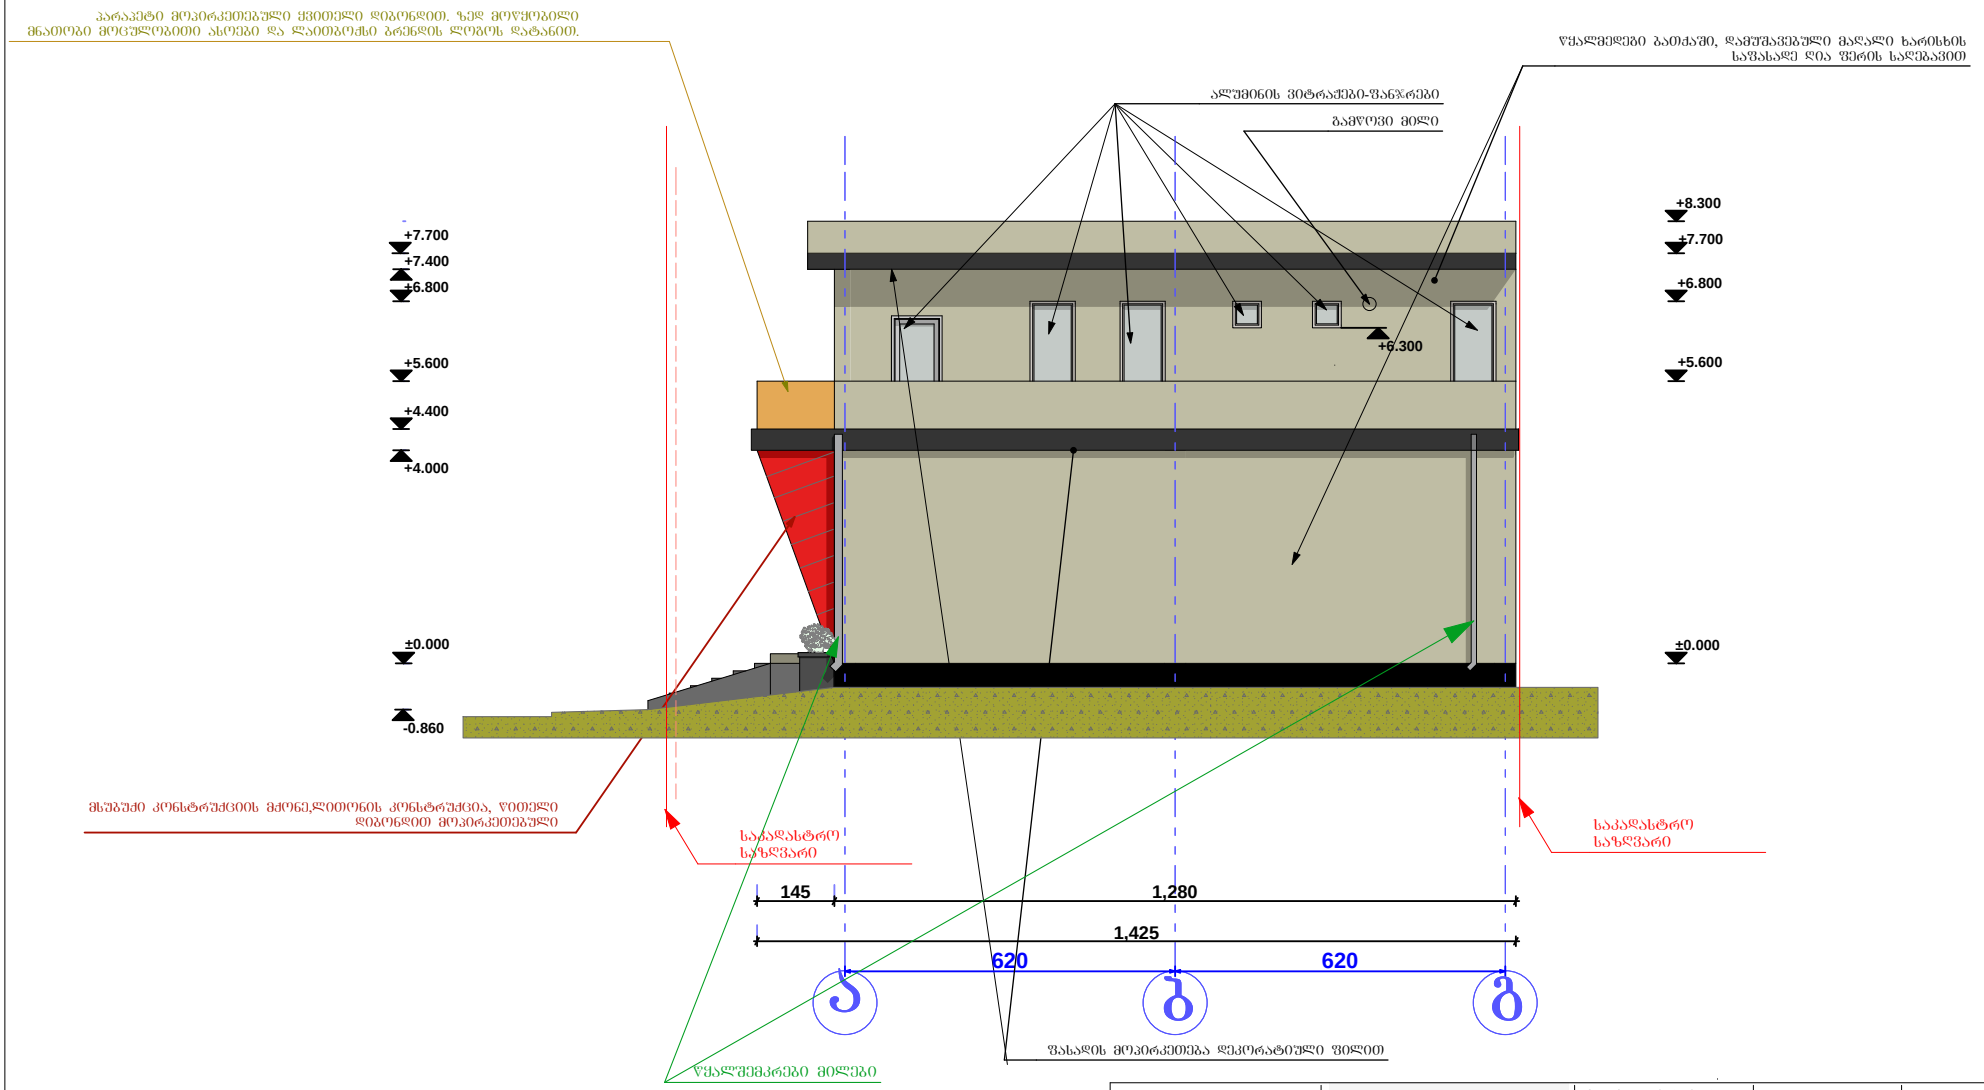

საპროექტო ორგანიზაცია	Visual Art Studio		ობიექტის მისამართი	პროექტის სახელწოდება	
	დირექტორი	ზ. გამხიტაშვილი	ქ.თბილისი, შანდორ პეტეფის ქ. მიმდ. (ნაკვ.03/042) სკ-ით 01.17.10.003.074	მრავალფუნქციური (კომერციული, სავაჭრო, საოფისე) შენობა-ნაგებობა	სტადია: პროექტი
	არქიტექტორი	ა. ქურციკოძე			თარიღი: 20.02.2016.წ
	დაამუშავა	ა. ქურციკოძე			მასშტაბი: 1:100
	დამკვეთ(ებ)ი	შპს ზღაპარი			ფორმატი: ფურცელი A-3
	უფლ. პირი	ვალერიან ნიორაძე			ა-

საპროექტო ფასადი გ-ა ღერძებში მ 1:100

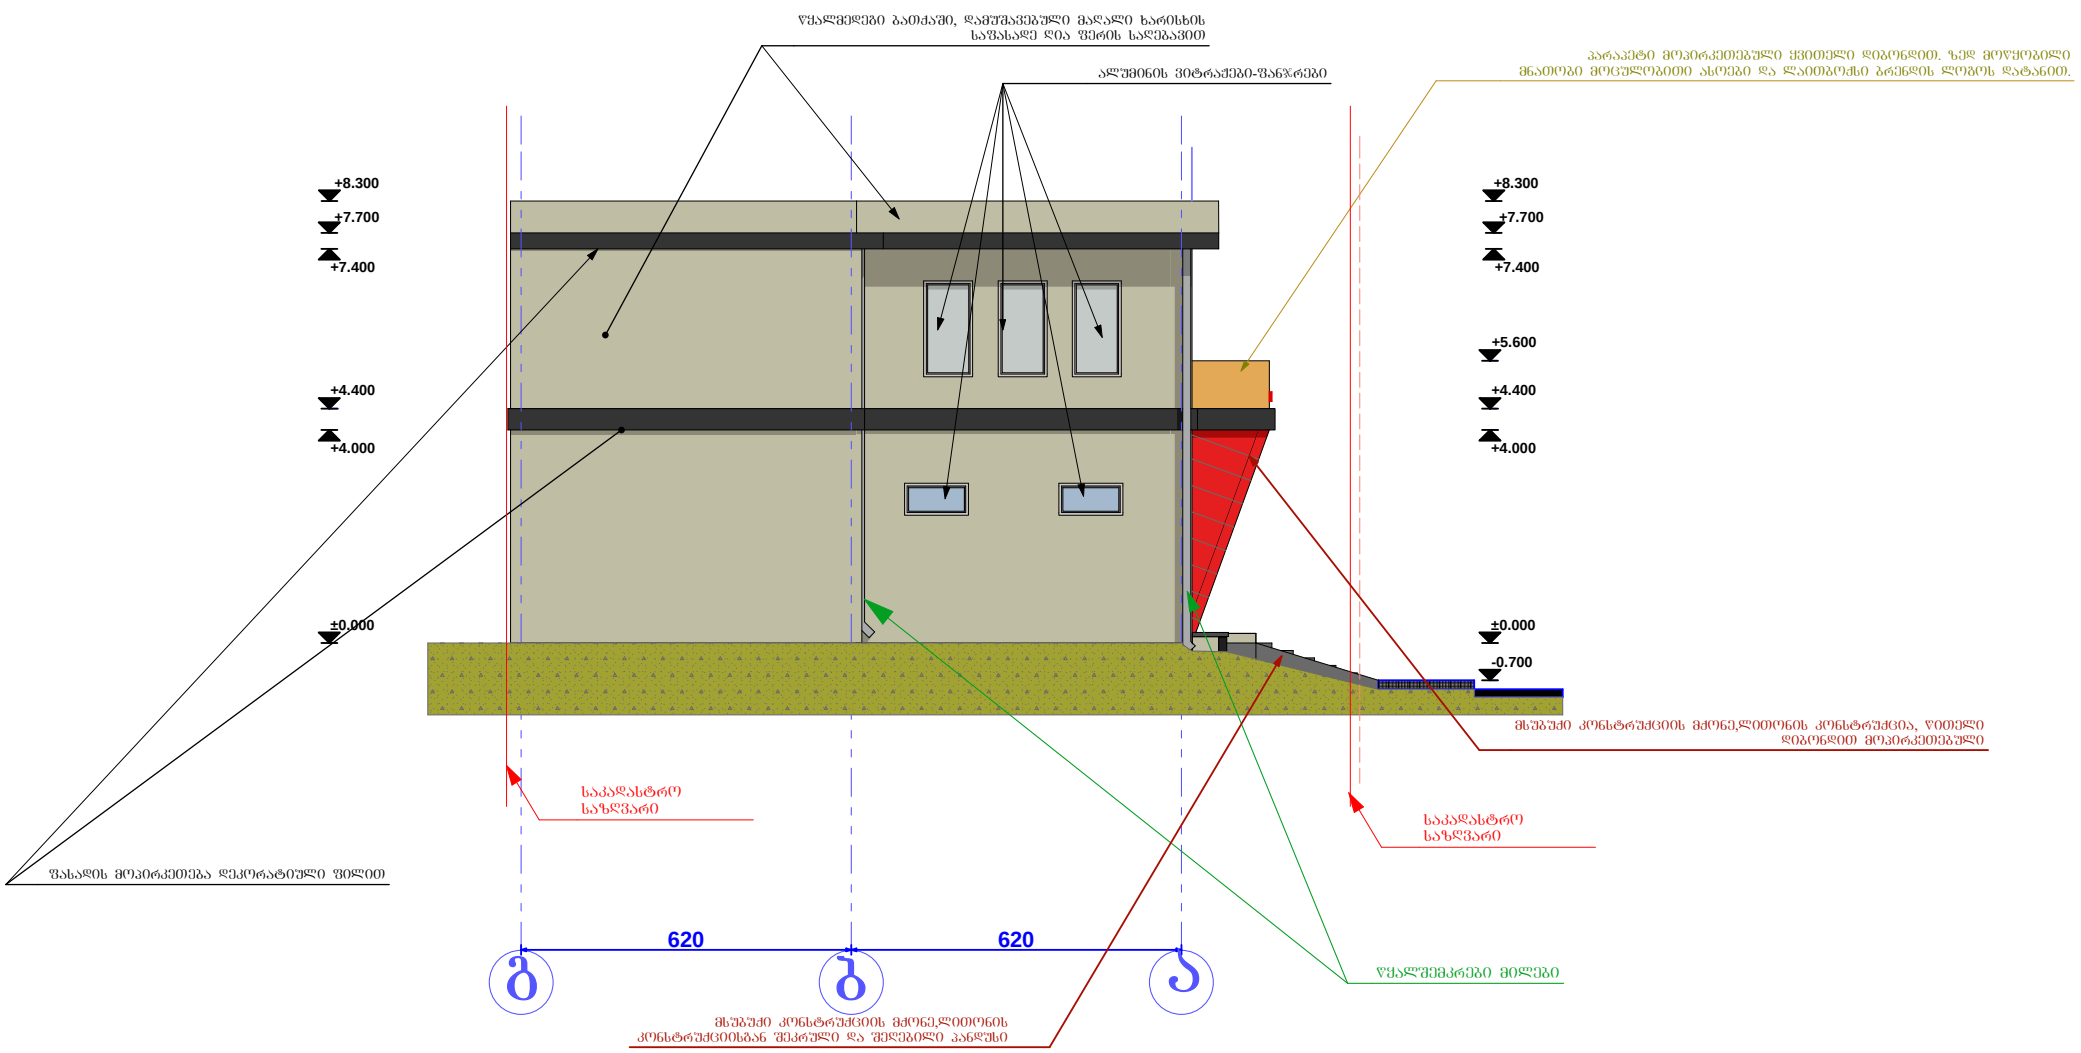

საპროექტო ორგანიზაცია	Visual Art Studio		ობიექტის მისამართი	პროექტის სახელწოდება			
	დირექტორი	ზ. გამხიტაშვილი	ქ.თბილისი, შანდორ პეტეფის ქ. მიმდ. (ნაკვ.03/042) სკ-ით **01.17.10.003.074**	მრავალფუნქციური (კომეცრიული, სავაჭრო, საოფისე) შენობა-ნაგებობა	სტადია	პროექტი	
	არქიტექტორი	ა. ქურციკიძე			თარიღი	20.02.2016.წ	
	დაამუშავა	ა. ქურციკიძე			მასშტაბი	1:100	
	დამკვეთ(ებ)ი	შპს ზღაპარი			ფორმატი	ფურცელი	A-3
	უფლ. პირი	ვალერიან ნიორაძე					ა-