ჭრილი 1-1

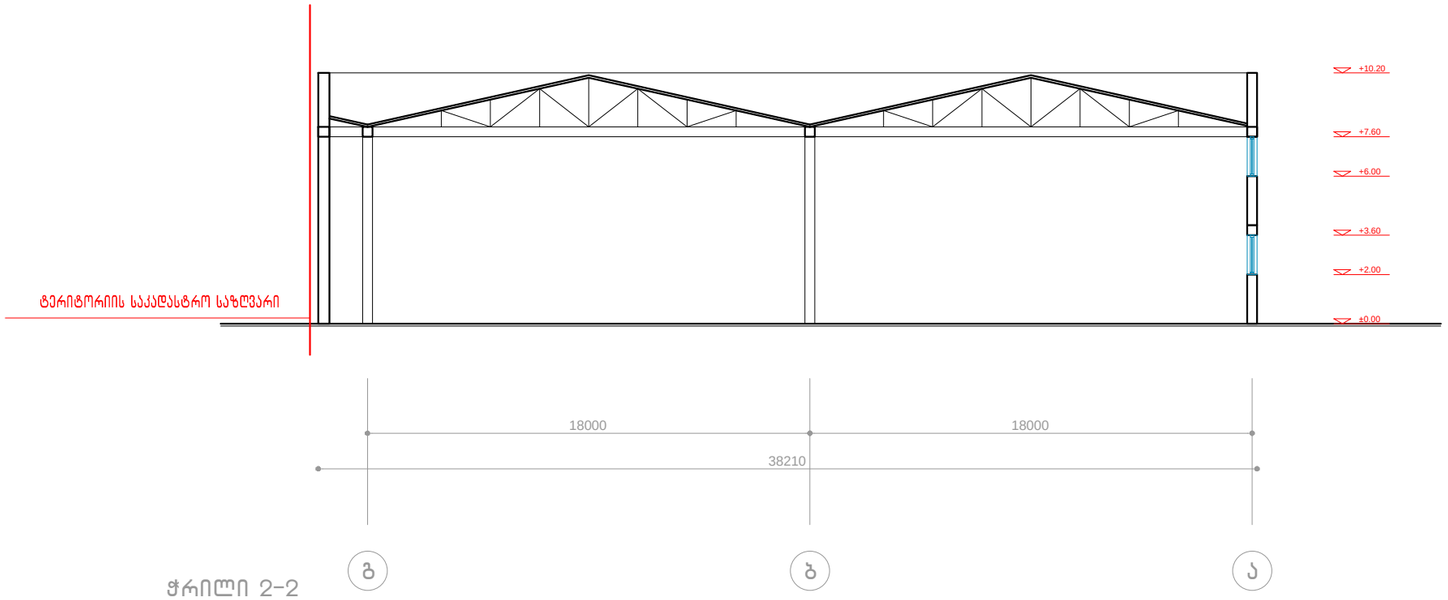

ჭრილი 2-2

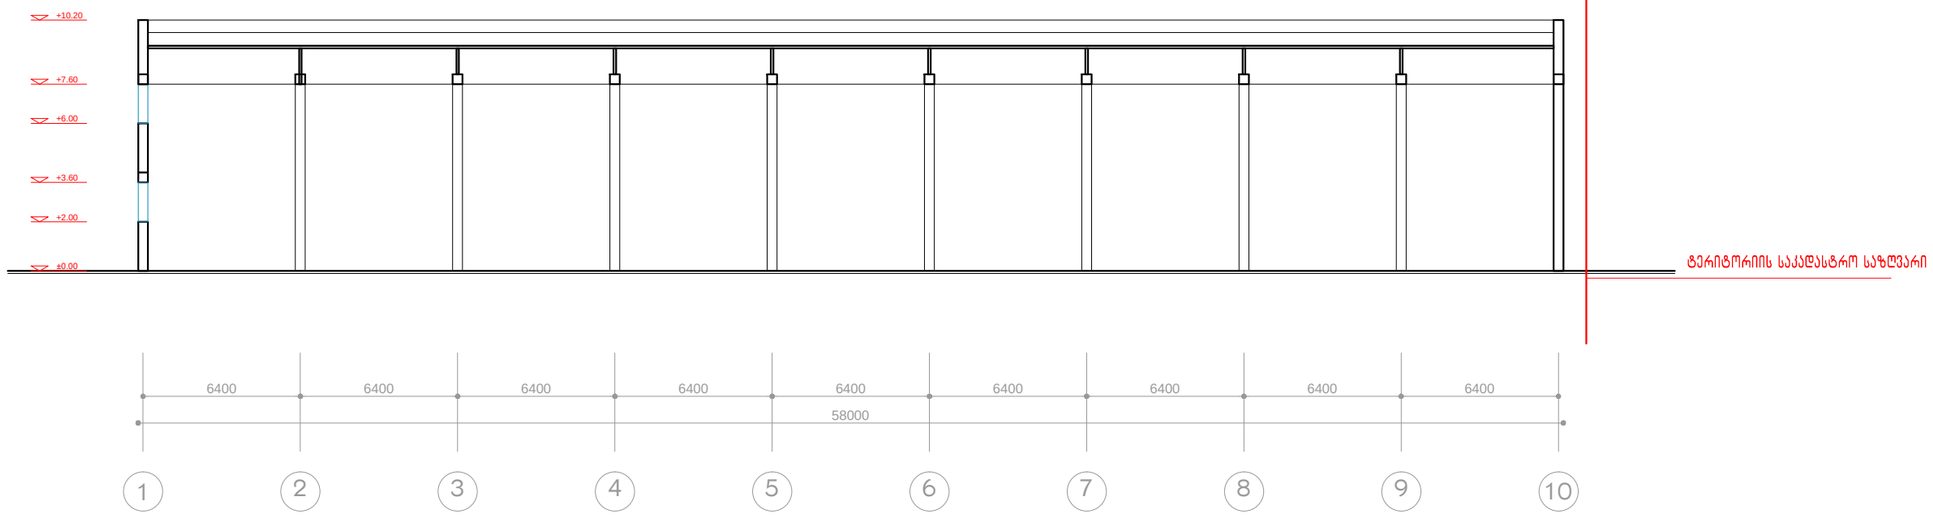

დამკვეთი:	შ.პ.ს. "პატრიოტი-2006"	ჭრილები	შ.პ.ს. "A3"	არქიტექტურული სტუდია 401978721	დირექტორი:	გ. მირიანაშვილი	
მისამართი:					არქიტექტორი:	გ. მირიანაშვილი	