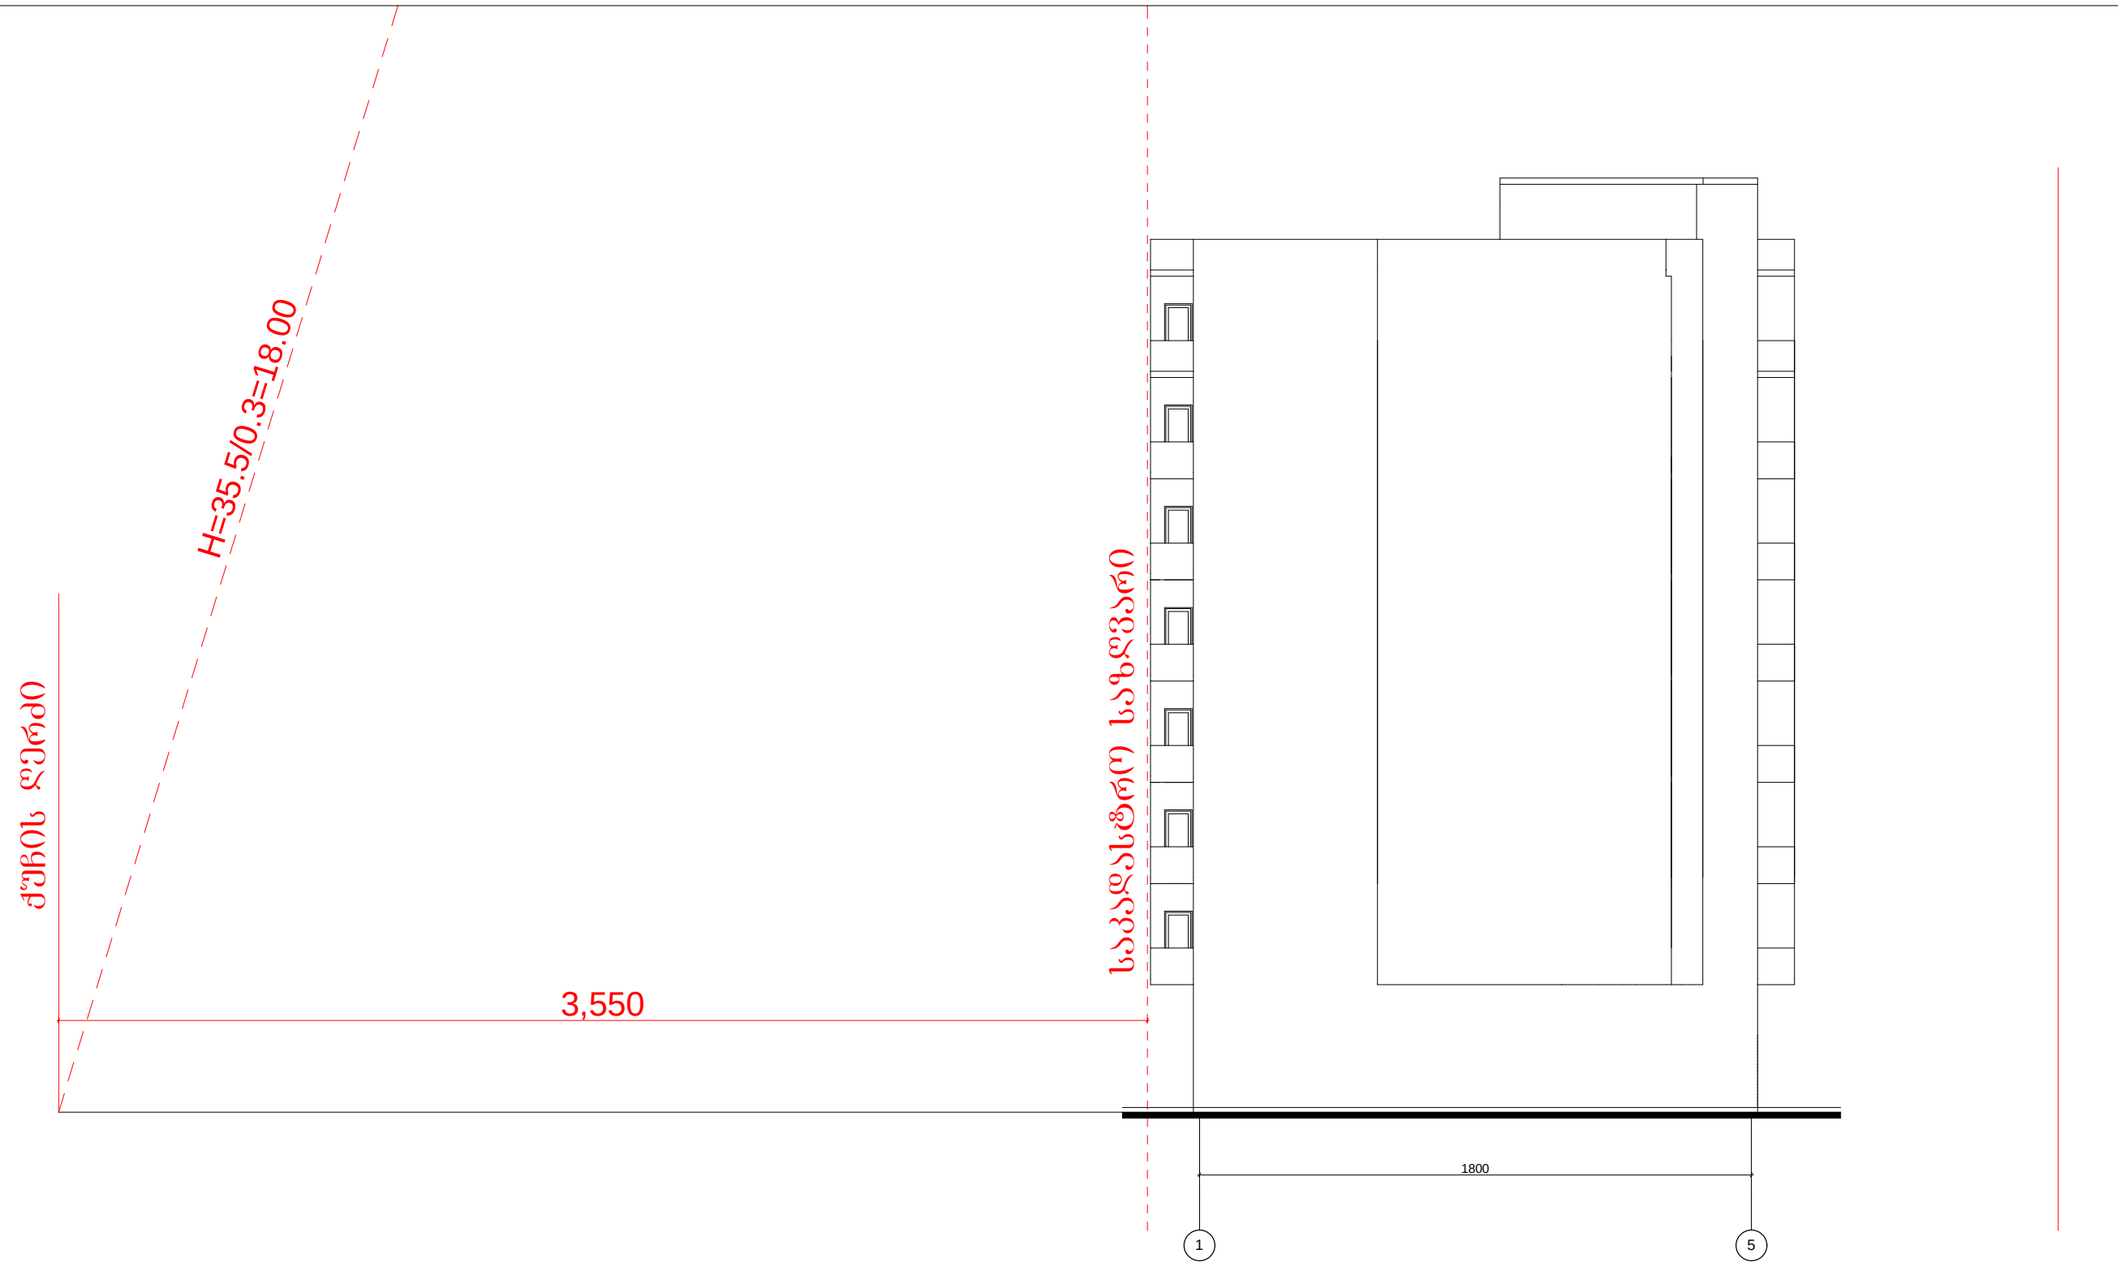

ქალაქი თბილისი, გამზირი ფარნავაზ, -ის მიმდებარედ						
			დაბალი ინტენსივობის მრავალბინიანი საცხოვრებელი სახლი			
პრ.მთ.არქ.	ვ. გოგავა					
პრ. მთ. ინჟ.	მ. მექვაბიშვილი					
ავტორი	ი.ჩაგანავა		სიმაღლის ბანმსაზღვრელი სქემა	მასშტაბი	შ.პ.ს. "არქიკოლეგიუმი"	
შეასრულა	ი.ჩაგანავა		არქიტექტურული ნაწილი	1:200		
შეამოწმა	ვ. გოგავა					