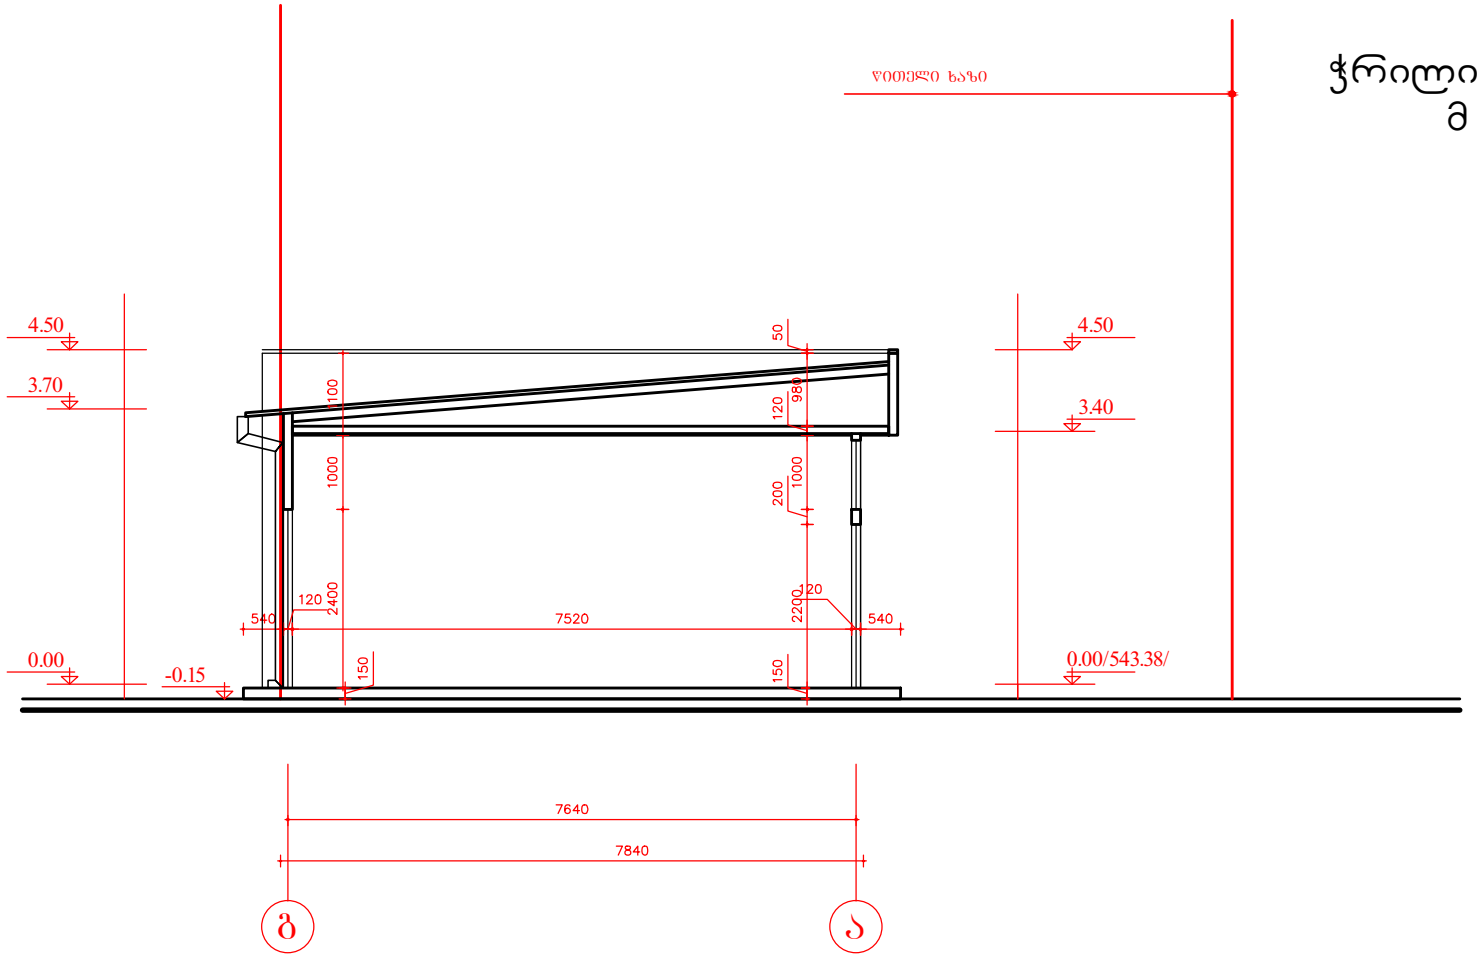

ჭრილი "1 - 1"
მ 1 : 100

შენიშვნა: 1. მოცემული ნახაზი განიხილეთ სხვა ნახაზებთან ერთად
2. ზომები მოცემულია მმ-ში

ქ.თბილისში, კახეთის გზატკეცილზე, მრეწველობის სამინისტროს სარემონტო-სამშენებლო სამმართველოს მიმდებარედ შ.პ.ს. "მშვიდობის" საკუთარ მიწის ნაკვეთზე დროებითი სტატუსის მქონე მსუბუქი კონსტრუქციის სავაჭრო პავილიონის მოწყობის პროექტი				შ.პ.ს. "სხივი"
დამკვეთი	შპს "მშვიდობა"		არქიტექტურული ნაწილი	ხელშეკრულება №
დირექტორი	ი.მასხარაშვილი		ჭრილი 1 - 1	თარიღი
არქიტექტორი	დ. სარაჯიშვილი			სტადია პრ.
შესრულა	ხ. ბორბაძე			ფურცელი ა - 3
				მასშტაბი 1 : 100