

ფასადი "1 - 4" ღერძებში
მ 1 : 100

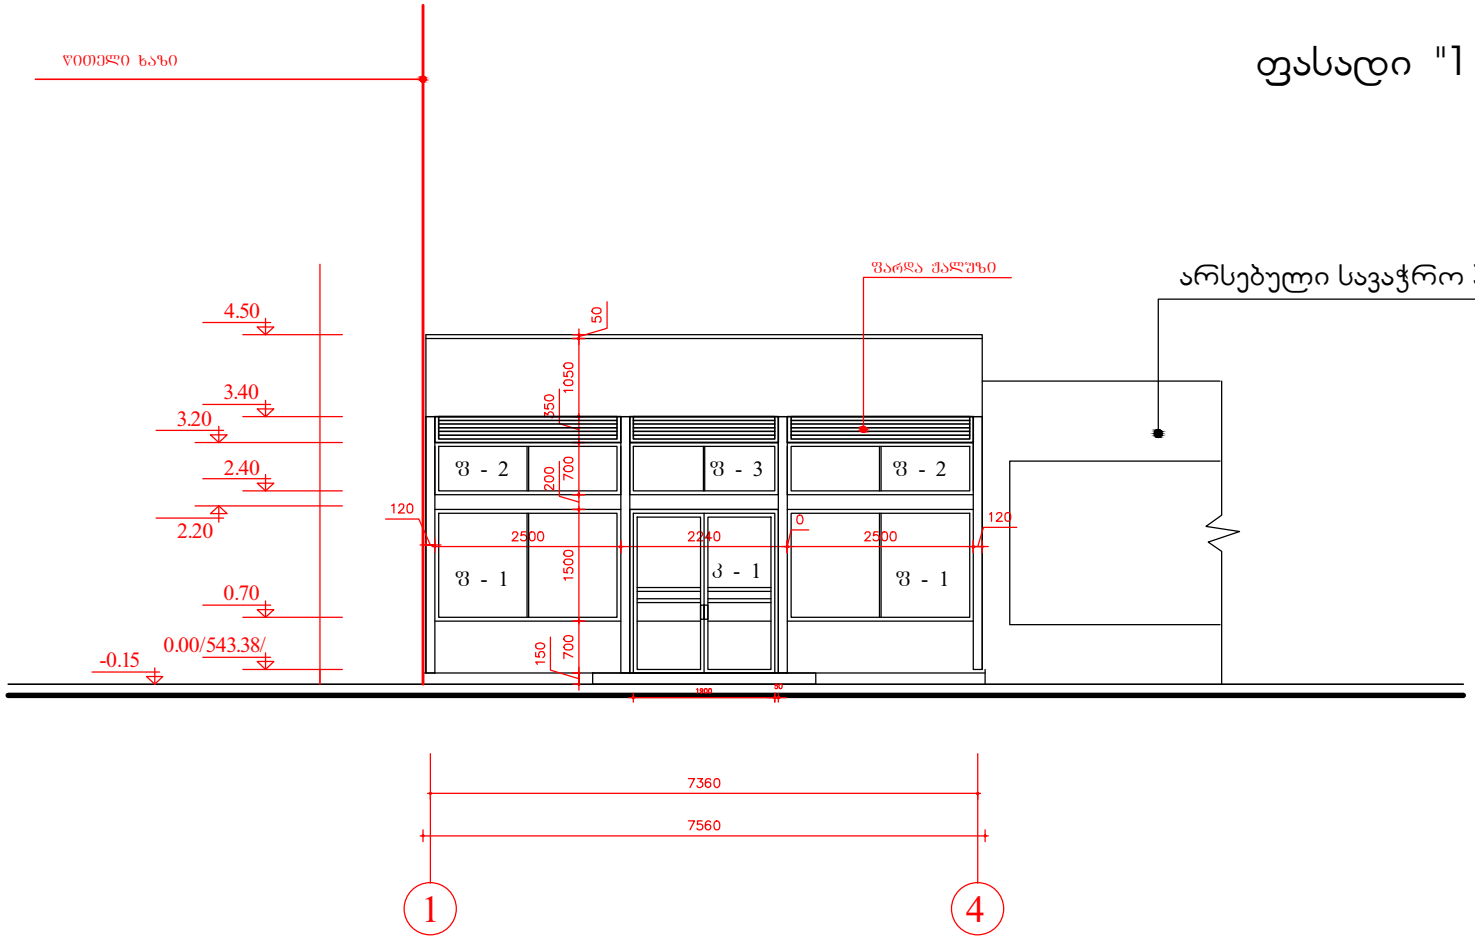

შენიშვნა: 1. მოცემული ნახაზი განიხილეთ სხვა ნახაზებთან ერთად
2. ზომები მოცემულია მმ-ში

ქ.თბილისში, კახეთის გზატკეცილზე, მრეწველობის სამინისტროს სარემონტო-სამშენებლო სამმართველოს მიმდებარედ შ.პ.ს. "მშვიდობის" საკუთარ მიწის ნაკვეთზე დროებითი სტატუსის მქონე მსუბუქი კონსტრუქციის სავაჭრო პავილიონის მოწყობის პროექტი				შ.პ.ს. "სხივი"
დამკვეთი	შპს "მშვიდობა"		არქიტექტურული ნაწილი	ხელშეკრულება №
დირექტორი	ი.მასხარაშვილი		ფასადი "1 - 4" ღერძებში	თარიღი
არქიტექტორი	დ. სარაჯიშვილი			სტადია პრ.
შესრულა	ხ. ბორბაძე			ფურცელი ა - 4
				მასშტაბი 1 : 100


ფასადი "4 - 1" ღერძებში
მ 1 : 100

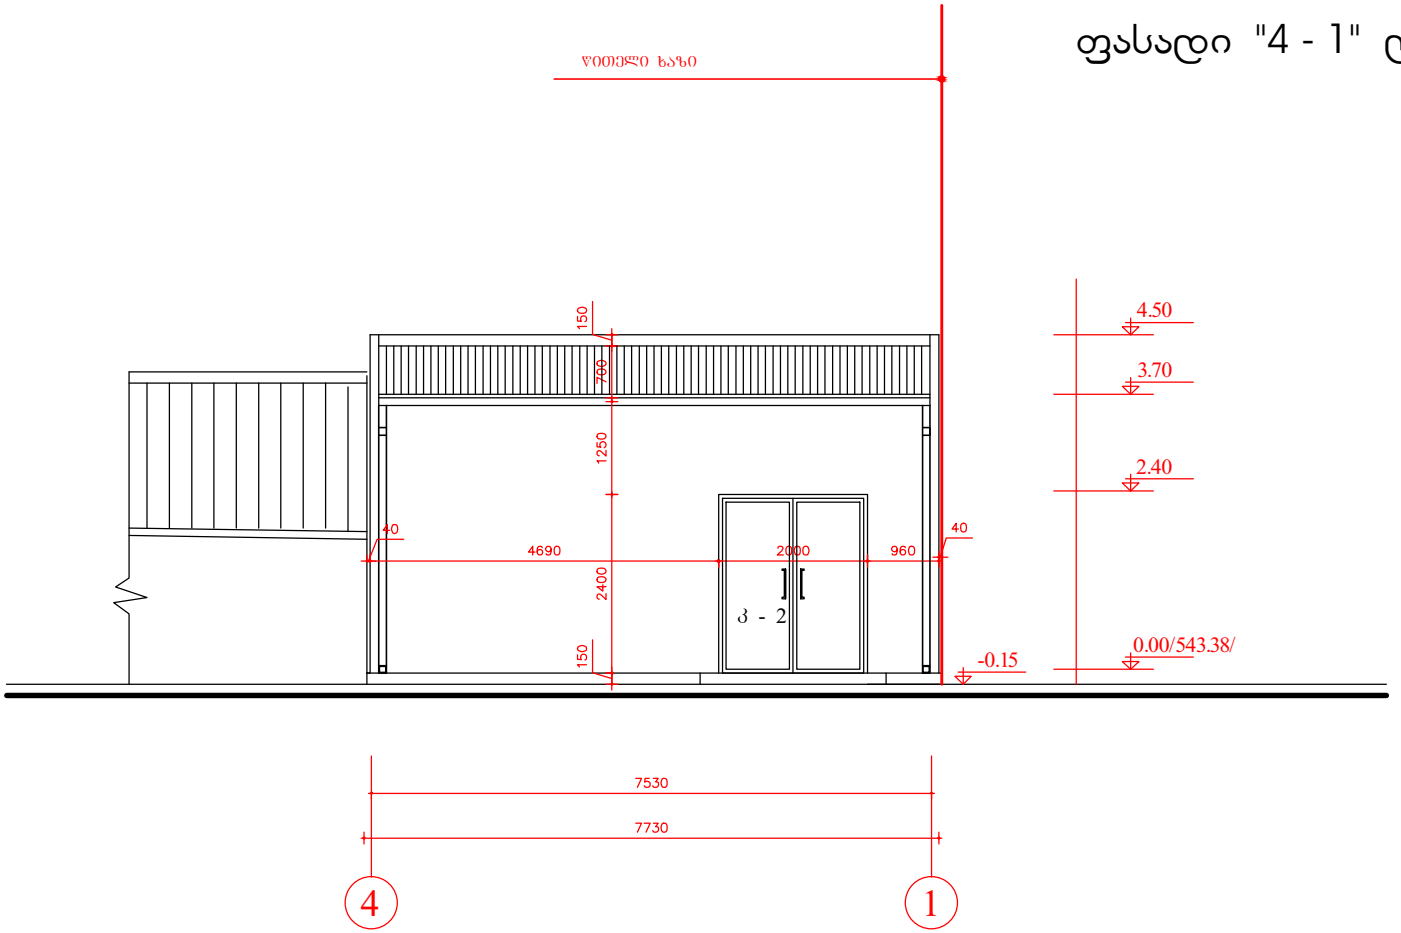

შენიშვნა: 1. მოცემული ნახაზი განიხილეთ სხვა ნახაზებთან ერთად
2. ზომები მოცემულია მმ-ში

ქ.თბილისში, კახეთის გზატკეცილზე, მრეწველობის სამინისტროს სარემონტო-სამშენებლო სამმართველოს მიმდებარედ შ.პ.ს. "მშვიდობის" საკუთარ მიწის ნაკვეთზე დროებითი სტატუსის მქონე მსუბუქი კონსტრუქციის სავაჭრო პავილიონის მოწყობის პროექტი				შ.პ.ს. "სხივი"	
დამკვეთი	შპს "მშვიდობა"		არქიტექტურული ნაწილი	ხელშეკრულება №	
დირექტორი	ი.მასხარაშვილი		ფასადი "4 - 1" ღერძებში	თარიღი	
არ.მთ.არქიტექტორი	დ. სარაჯიშვილი			სტადია	პრ.
შესრულა	ხ. ბორბაძე			ფურცელი	ა - 5
				მასშტაბი	1 : 100


ფასადი "ა - გ" ღერძებში
მ 1 : 100

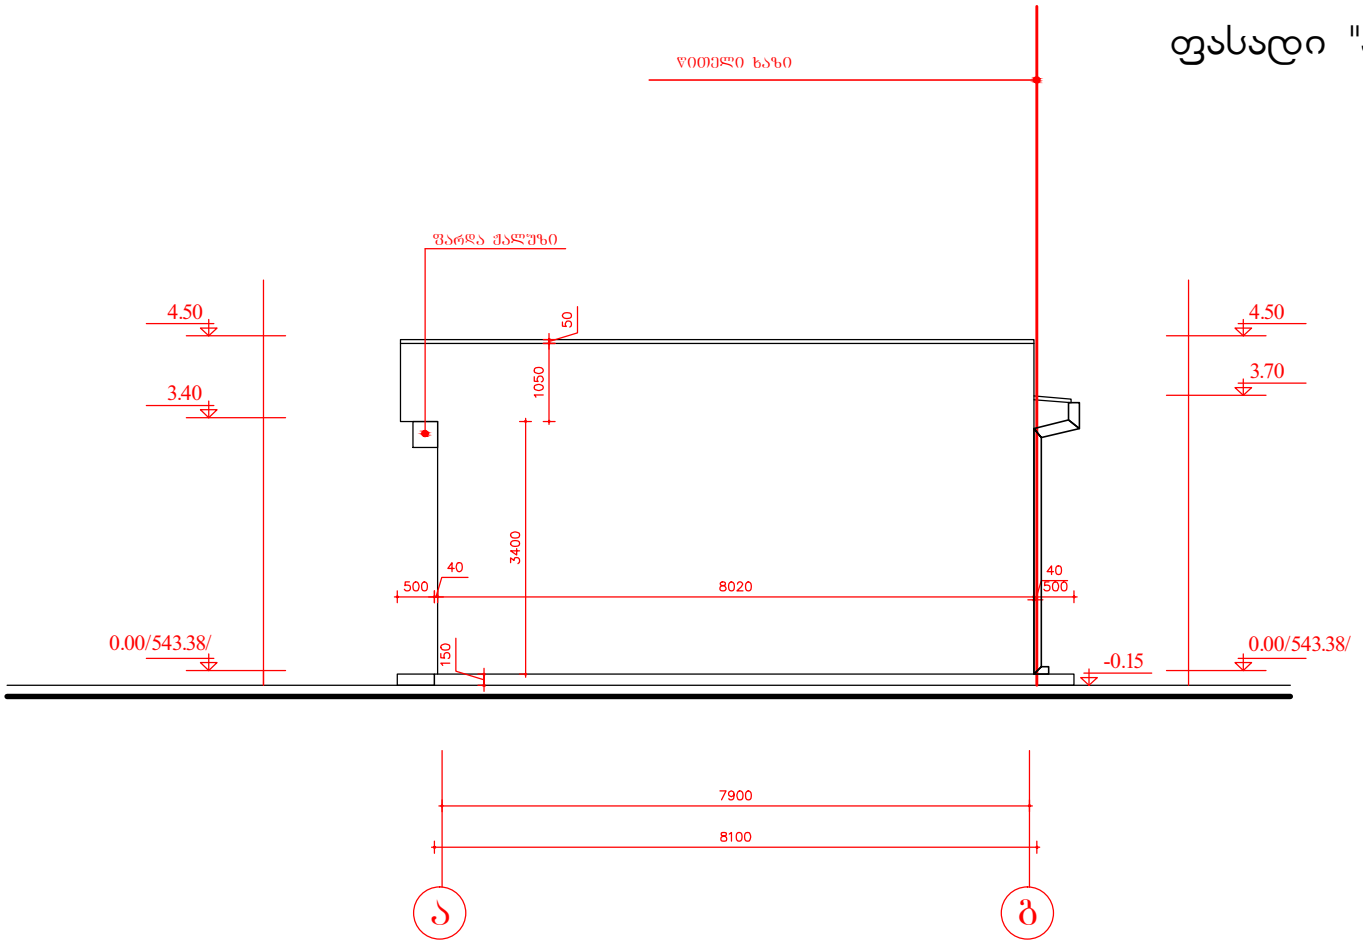

შენიშვნა: 1. მოცემული ნახაზი განიხილეთ სხვა ნახაზებთან ერთად
2. ზომები მოცემულია მმ-ში

ქ.თბილისში, კახეთის გზატკეცილზე, მრეწველობის სამინისტროს სარემონტო-სამშენებლო სამმართველოს მიმდებარედ შ.პ.ს. "მშვიდობის" საკუთარ მიწის ნაკვეთზე დროებითი სტატუსის მქონე მსუბუქი კონსტრუქციის სავაჭრო პავილიონის მოწყობის პროექტი				შ.პ.ს. "სხივი"	
დამკვეთი	შპს "მშვიდობა"		არქიტექტურული ნაწილი	ხელშეკრულება №	
დირექტორი	ი.მასხარაშვილი		ფასადი "ა - გ" ღერძებში	თარიღი	
არქიტექტორი	დ. სარაჯიშვილი			სტადია	პრ.
შესრულა	ხ. ბორბაძე			ფურცელი	ა - 6
				მასშტაბი	1 : 100

ფასადი "გ - ა" ღერძებში
მ 1 : 100

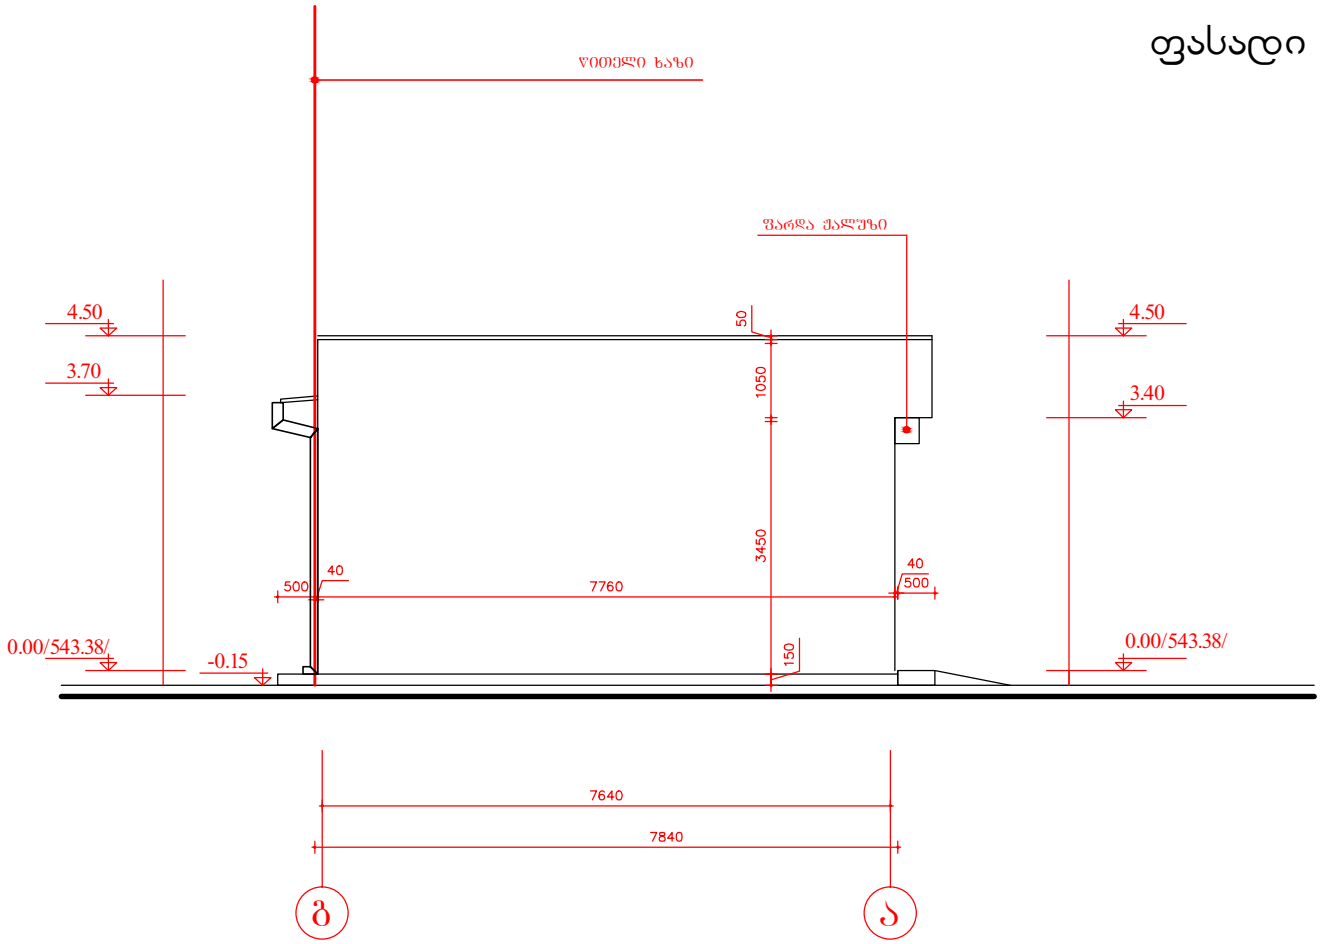

შენიშვნა: 1. მოცემული ნახაზი განიხილეთ სხვა ნახაზებთან ერთად
2. ზომები მოცემულია მმ-ში

ქ.თბილისში, კახეთის გზატკეცილზე, მრეწველობის სამინისტროს სარემონტო-სამშენებლო სამმართველოს მიმდებარედ შ.პ.ს. "მშვიდობის" საკუთარ მიწის ნაკვეთზე დროებითი სტატუსის მქონე მსუბუქი კონსტრუქციის სავაჭრო პავილიონის მოწყობის პროექტი				შ.პ.ს. "სხივი"	
დამკვეთი	შპს "მშვიდობა"		არქიტექტურული ნაწილი	ხელშეკრულება №	
დირექტორი	ი.მასხარაშვილი		ფასადი "გ - ა" ღერძებში	თარიღი	
არ.მთ.არქიტექტორი	დ. სარაჯიშვილი			სტადია	პრ.
შესრულა	ხ. ბორგაძე			ფურცელი	ა - 7
				მასშტაბი	1 : 100