საპროექტო შენობა

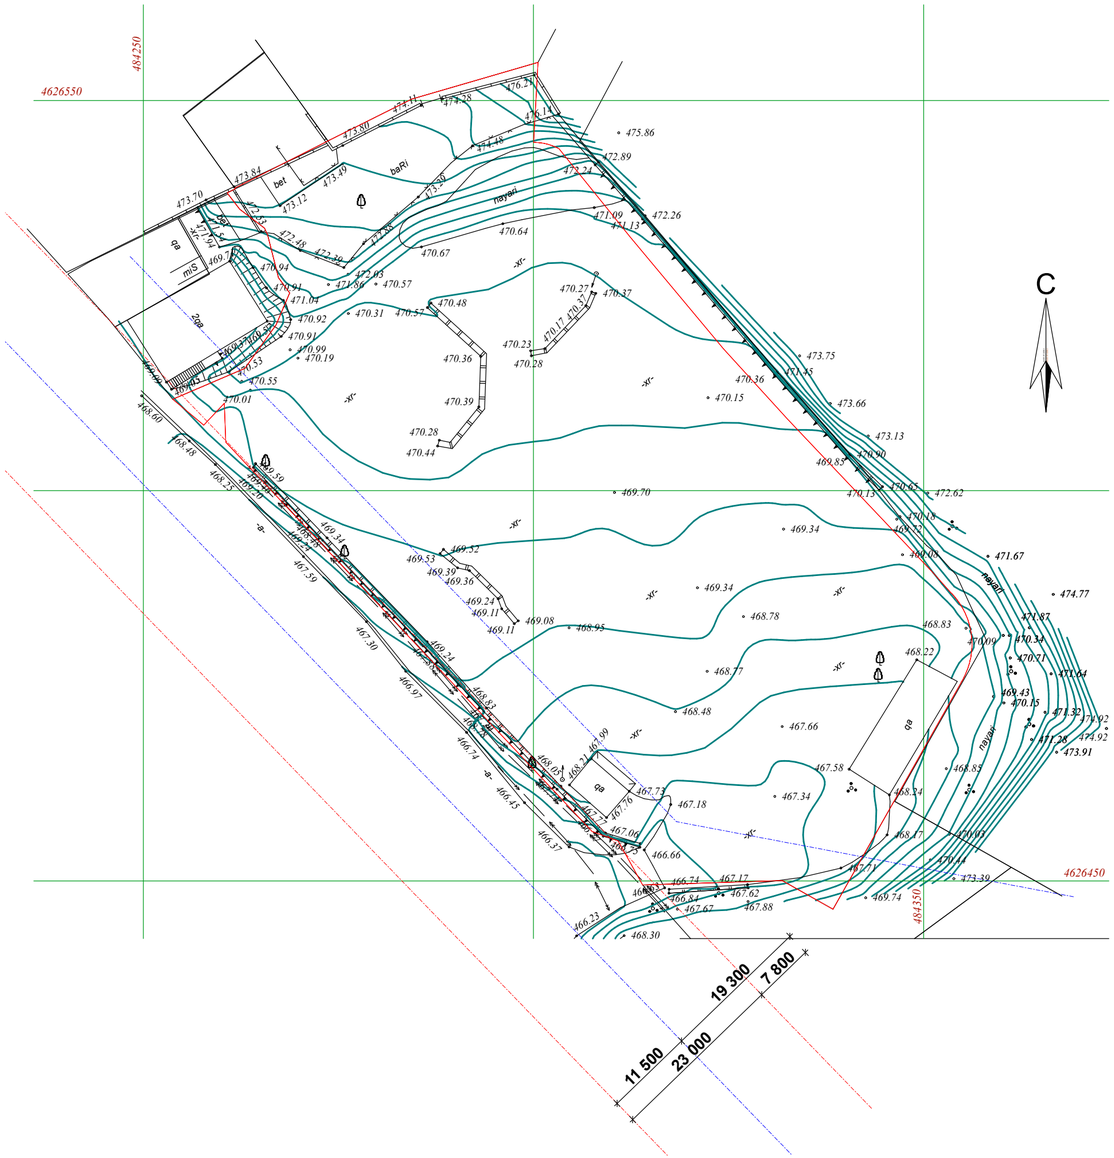

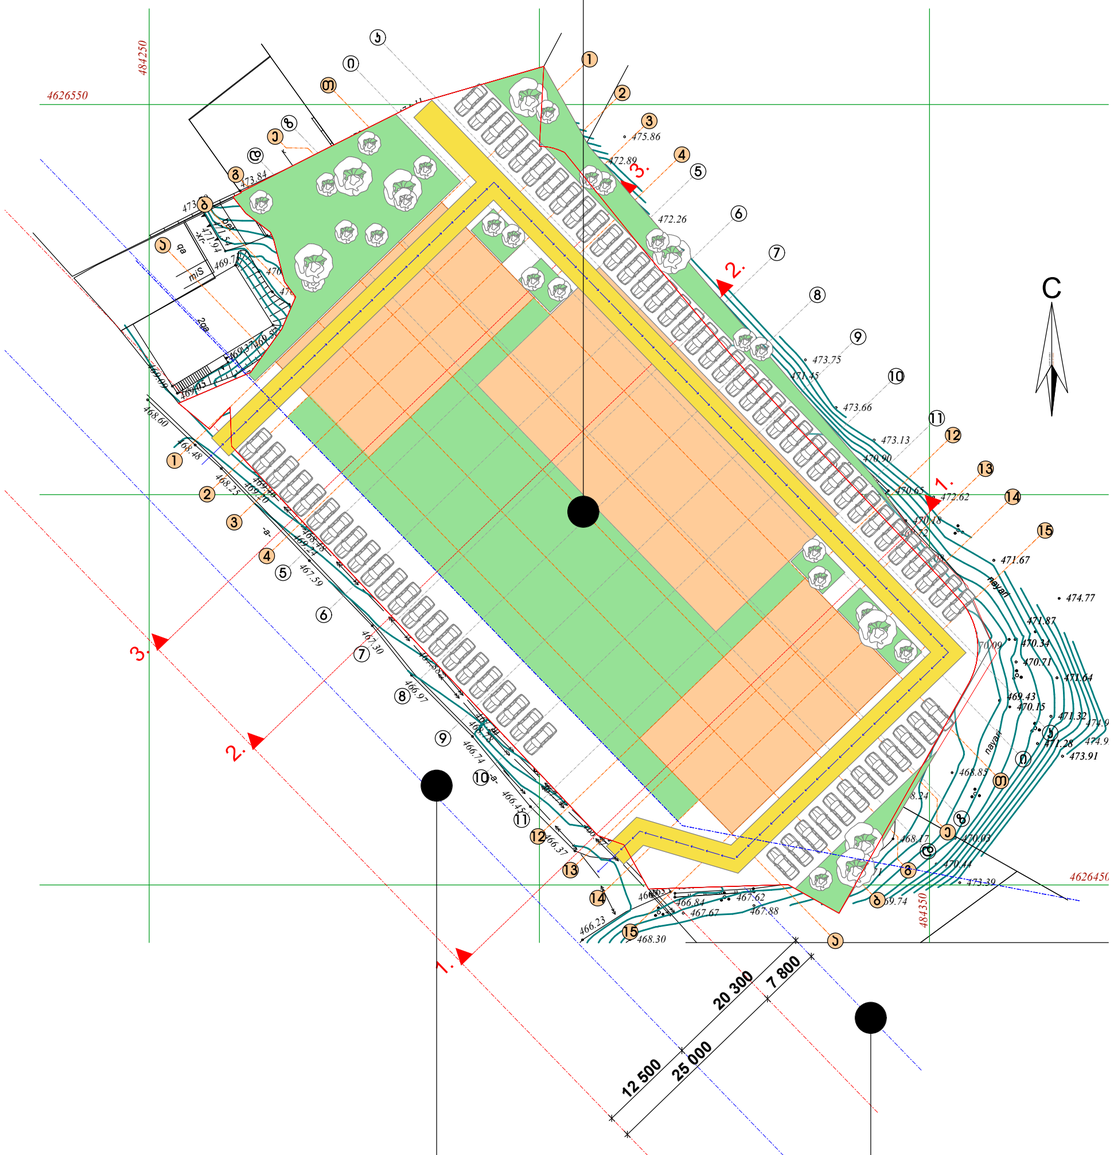

გზის ღერძი

რეგულირების ხაზი

Разрез 1-1

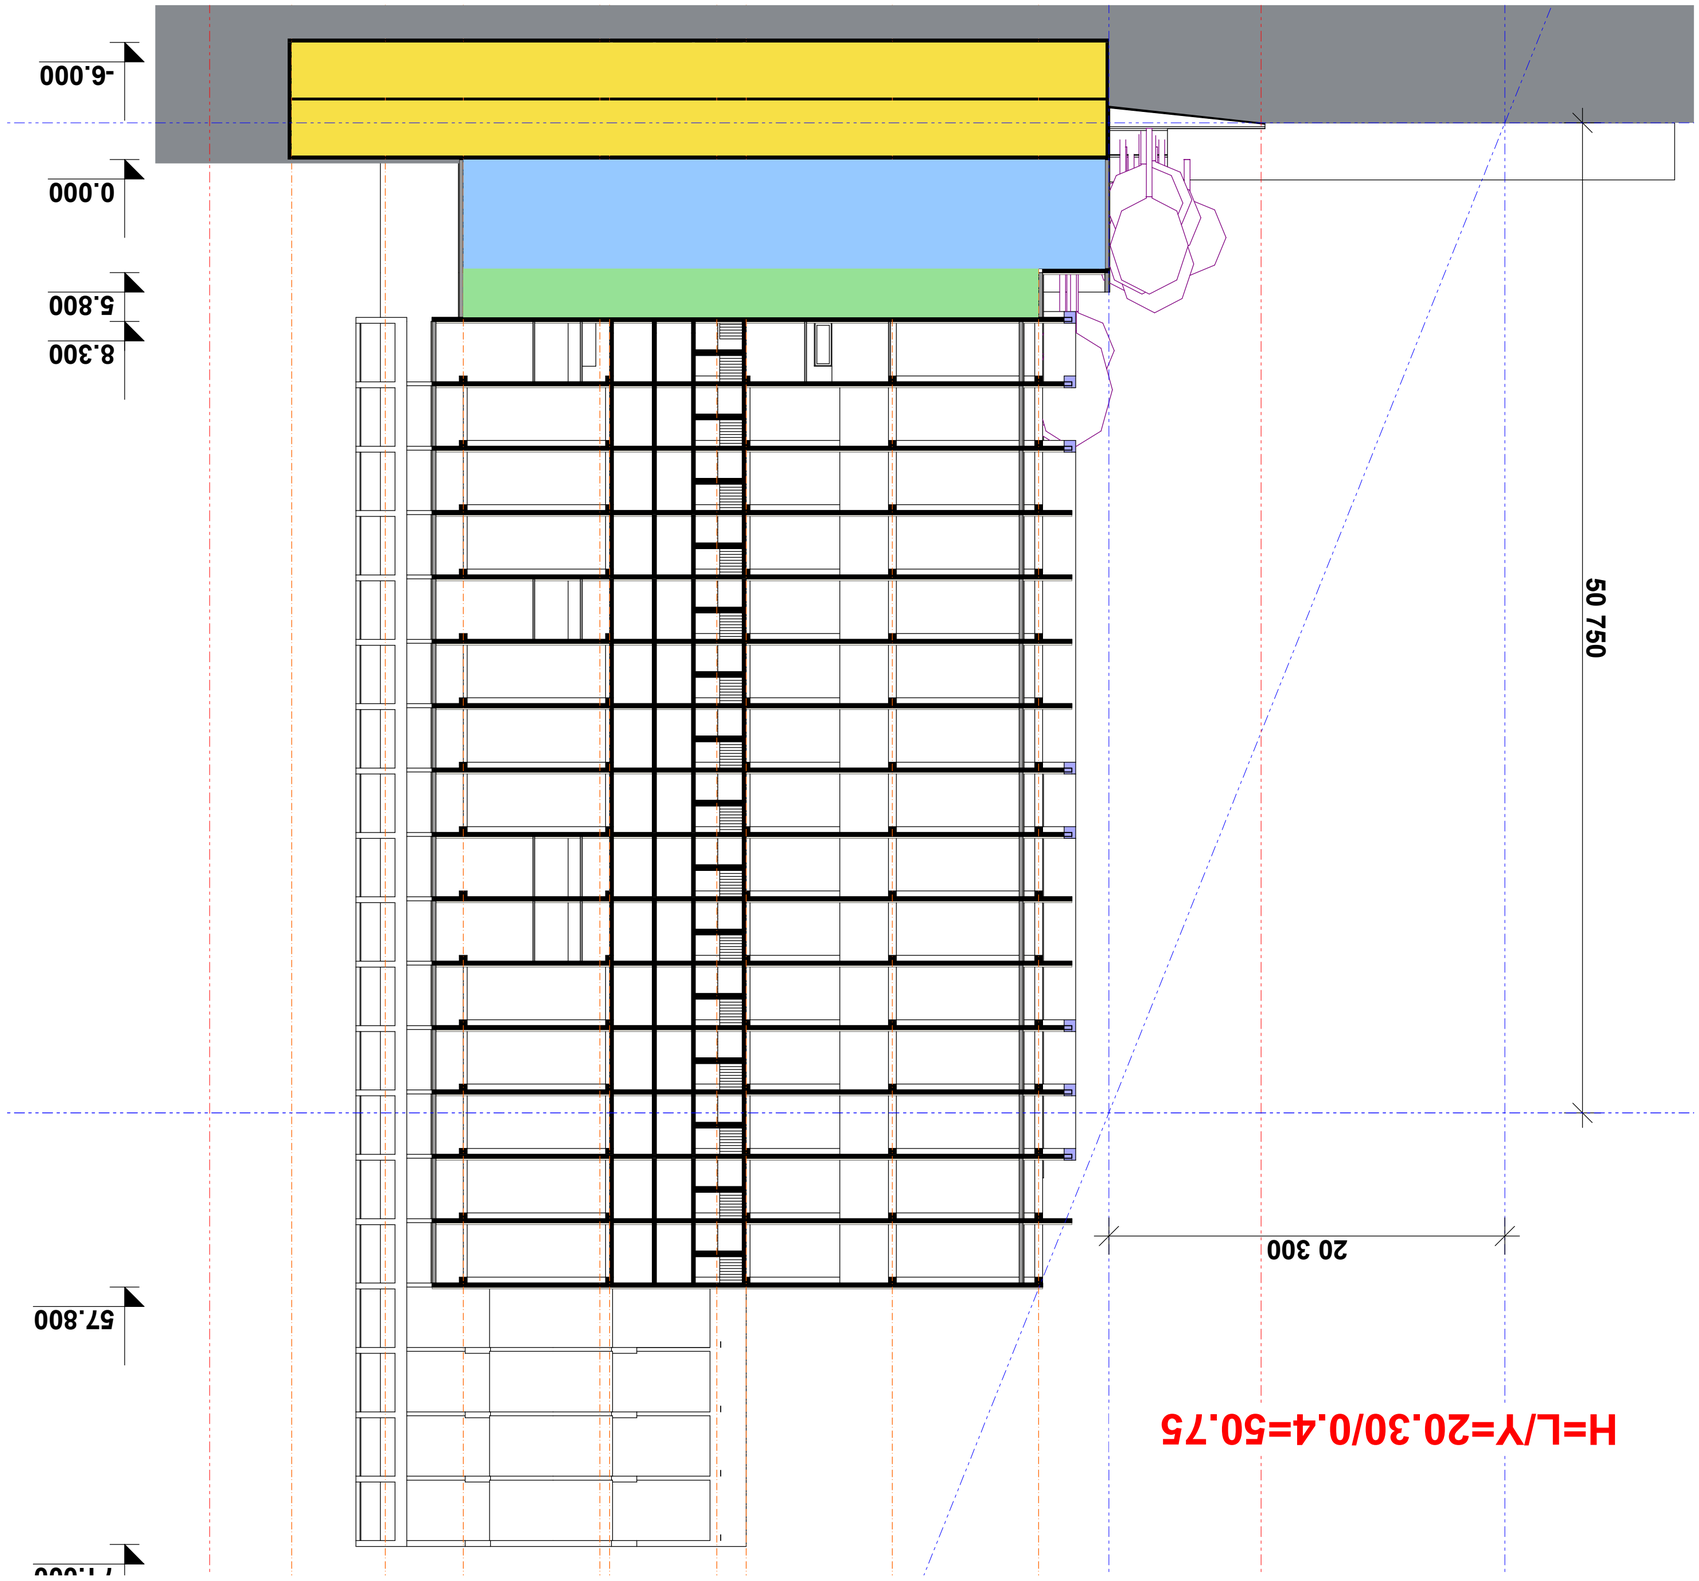

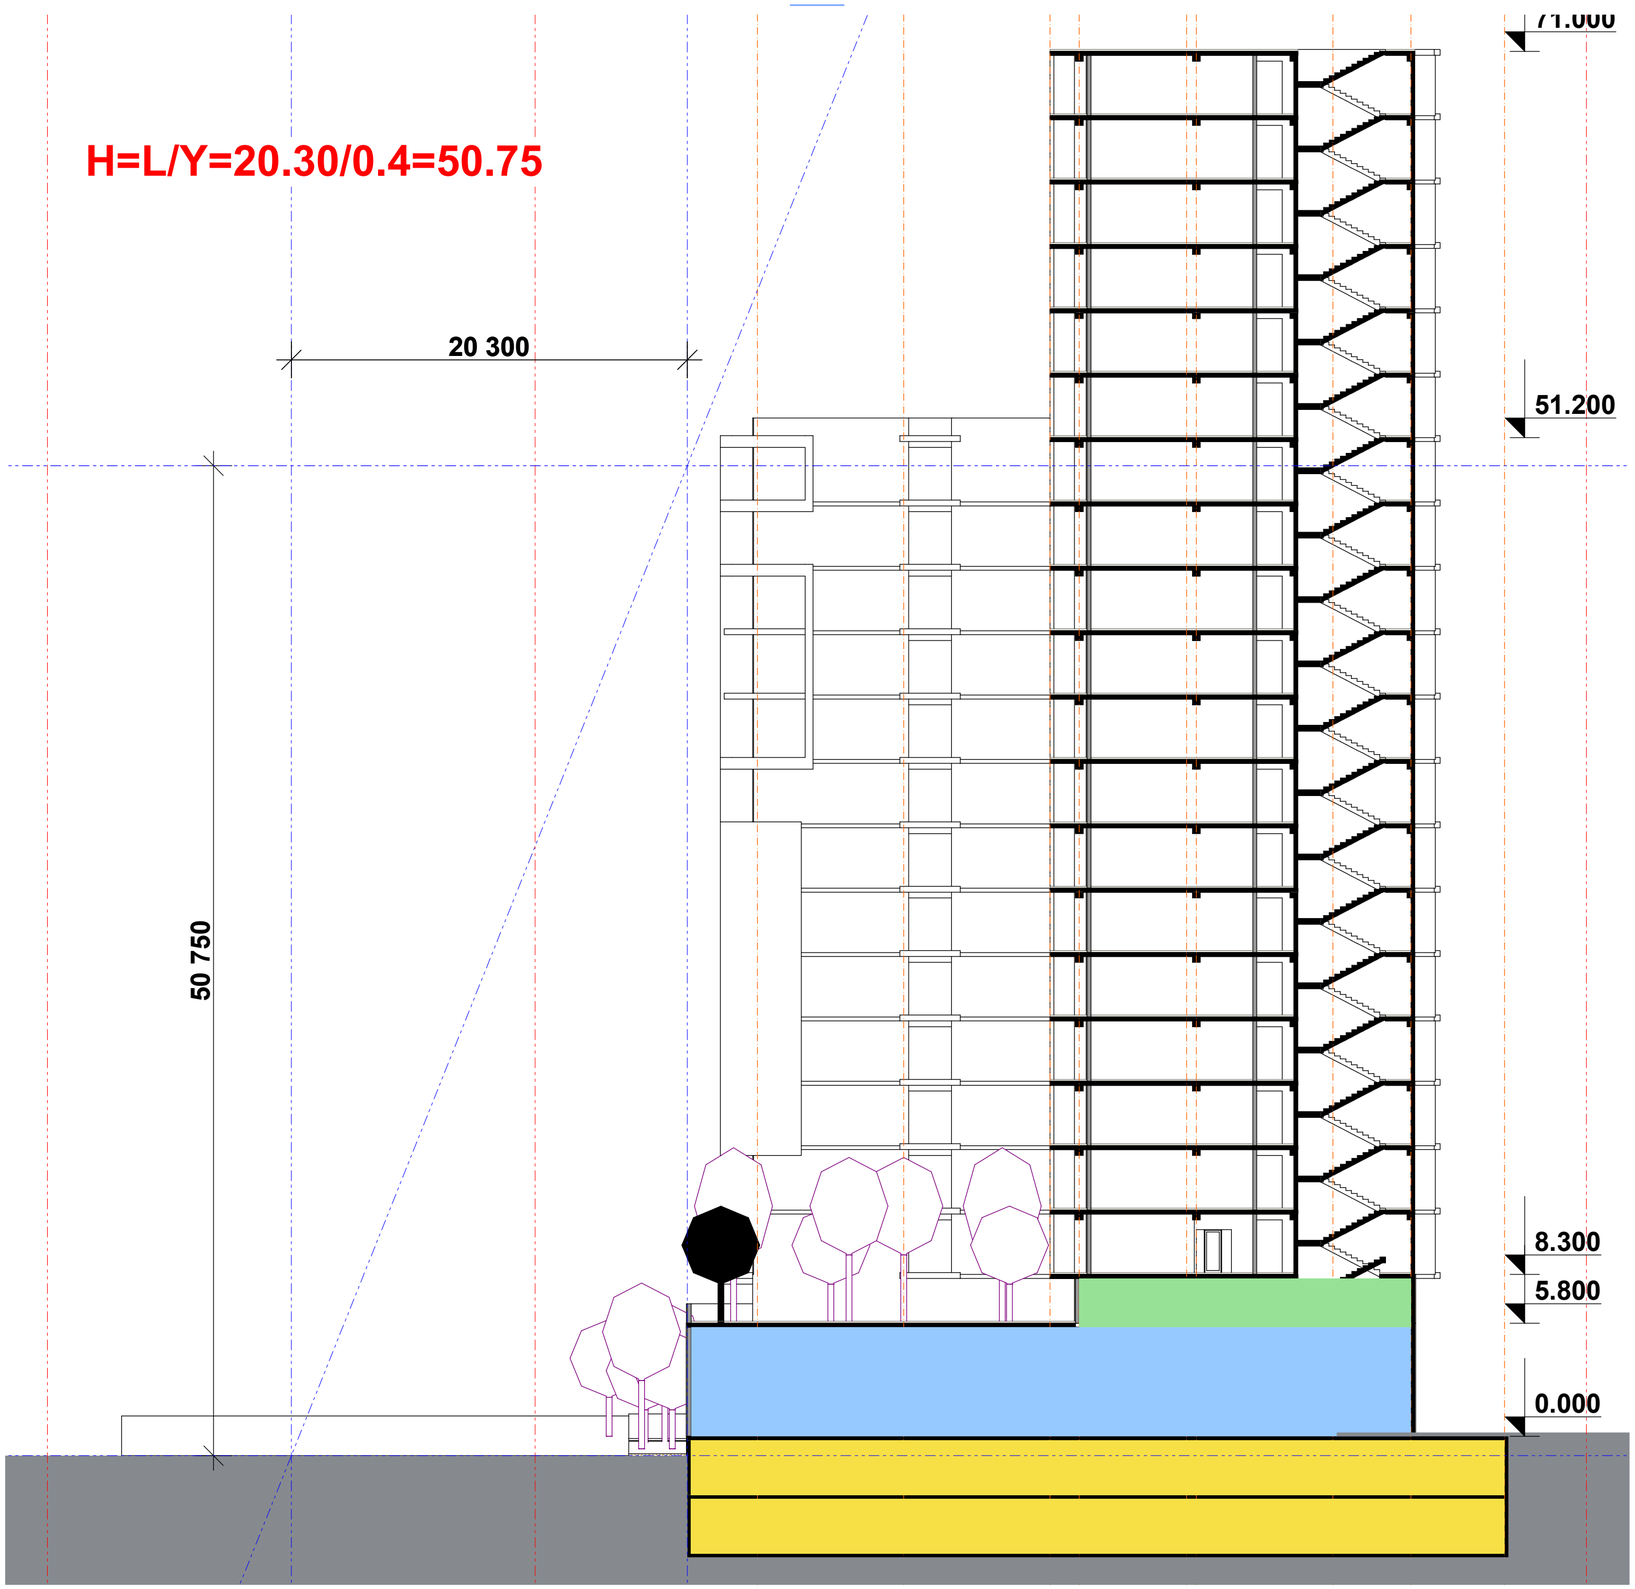

ჭრილი 2-2

H=L/Y=20.30/0.4=50.75

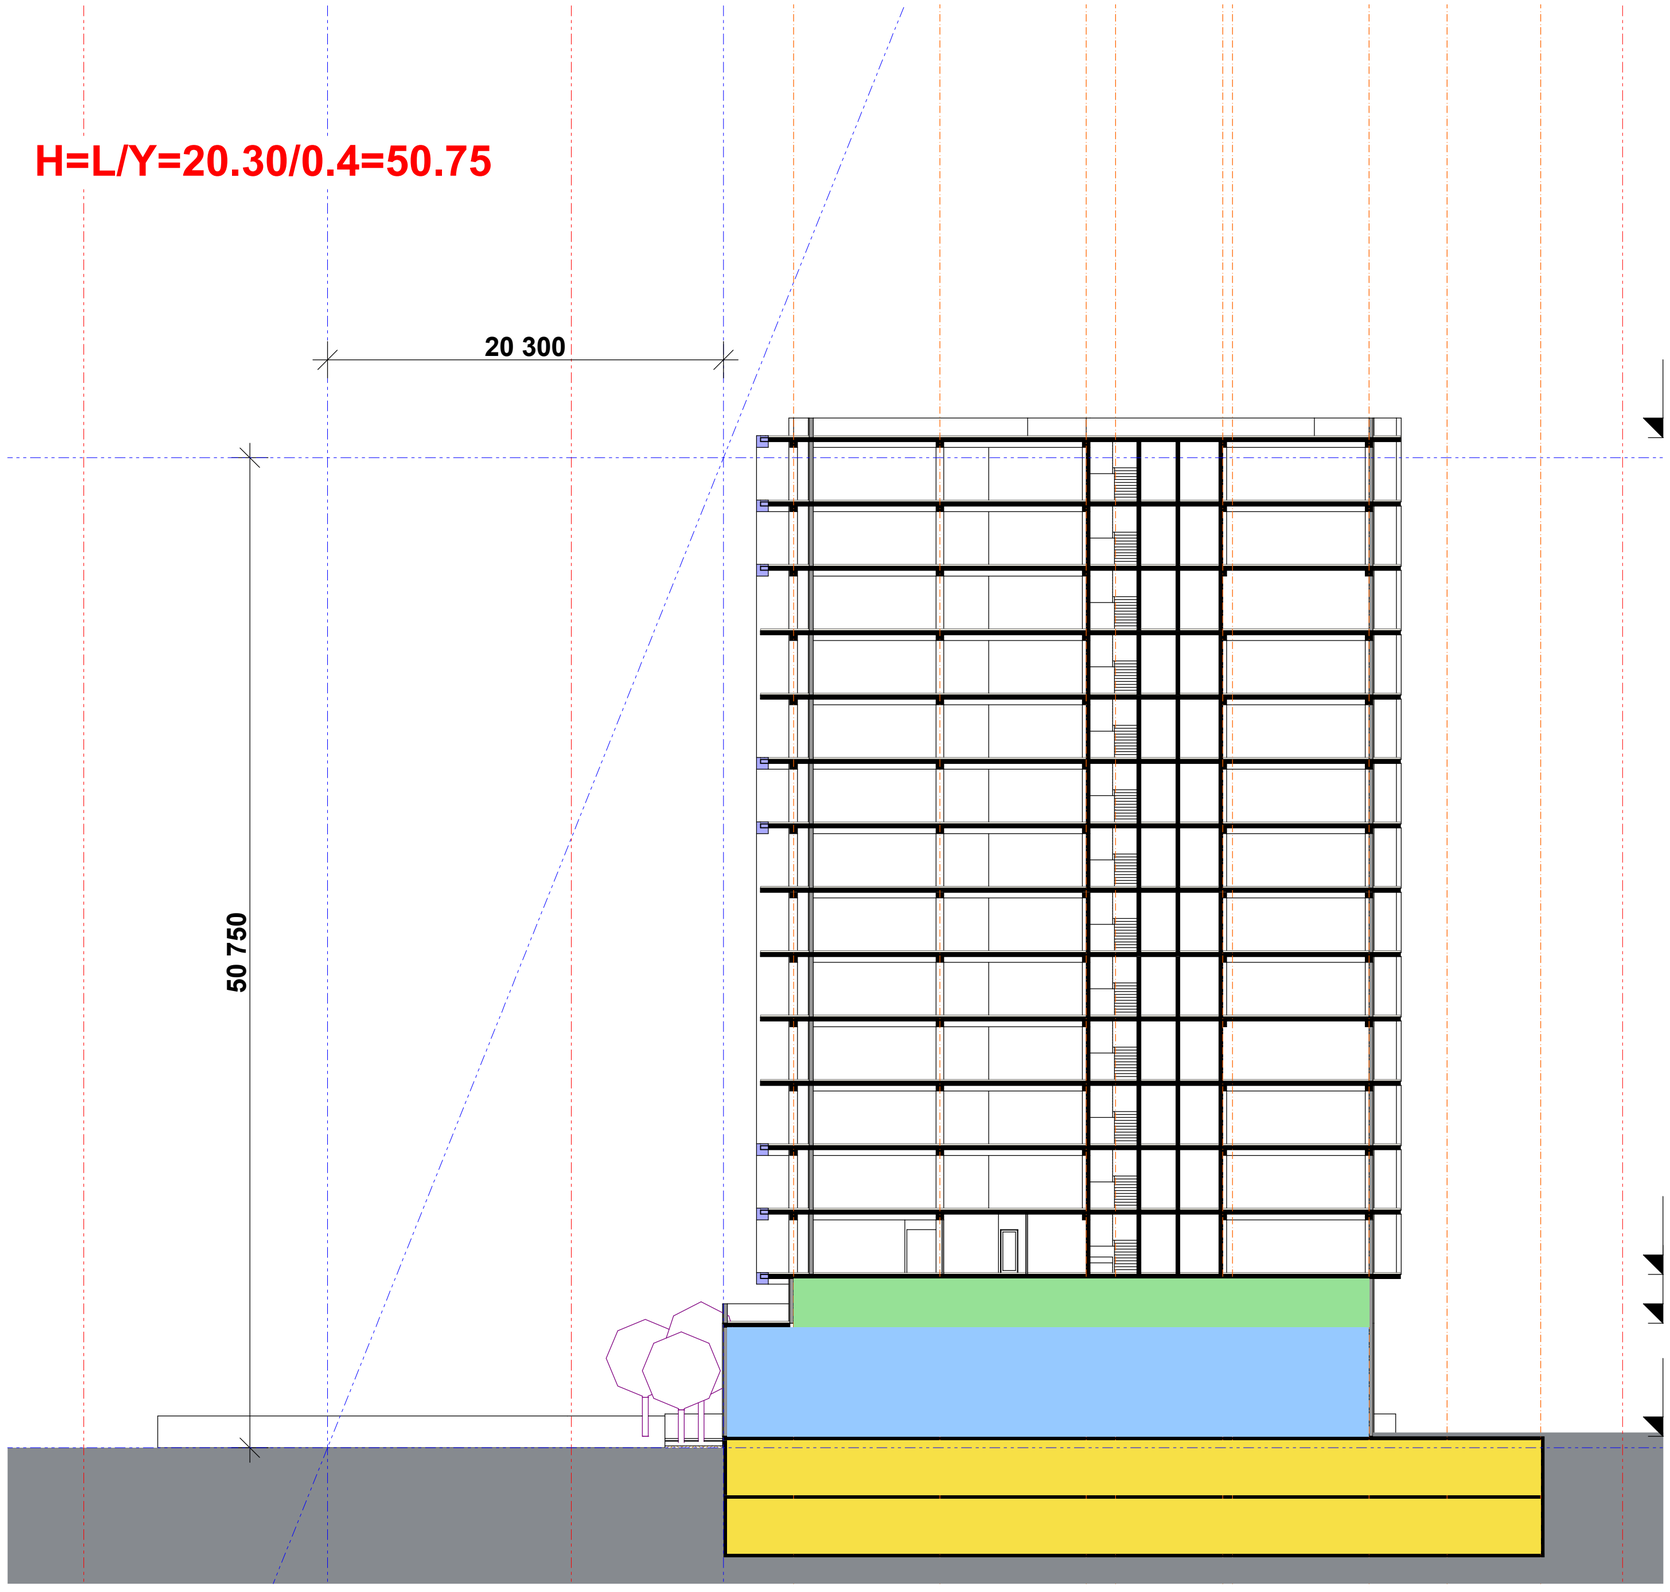

ჭრილი 3-3