

ჭრილი 1-1 (1-5) ღერძებს შორის მასშტაბი 1:100

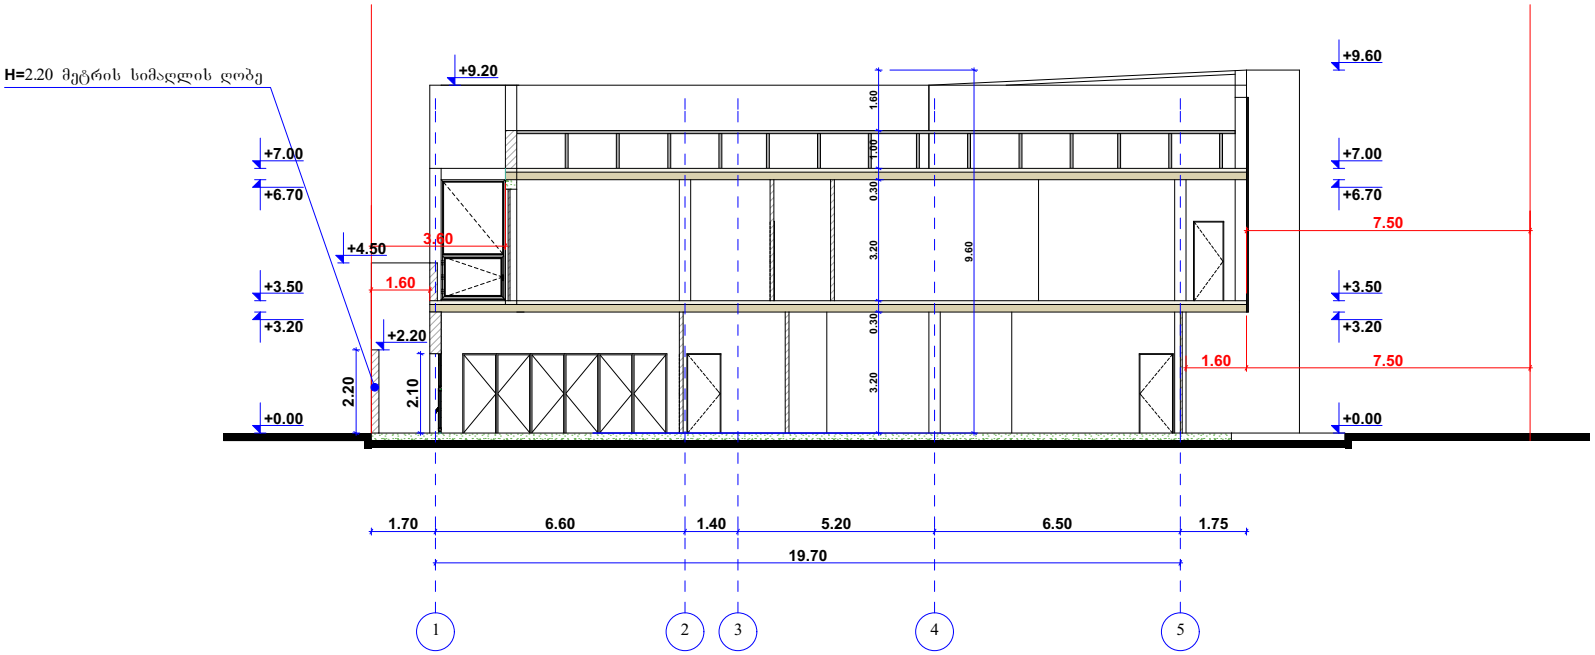

არქიტექტორები+			საოფისე შენობის პროექტი	
დირექტორი		ნ. ფარცხალაძე		ფურც.#
პრ. მთ. არქ.		ნ. ფარცხალაძე		ფურცლ.
შეასრულა		ნ. ფარცხალაძე		მ. 1:100

ჭრილი 2-2 (ე-ა) ღერძებს შორის მასშტაბი 1:100

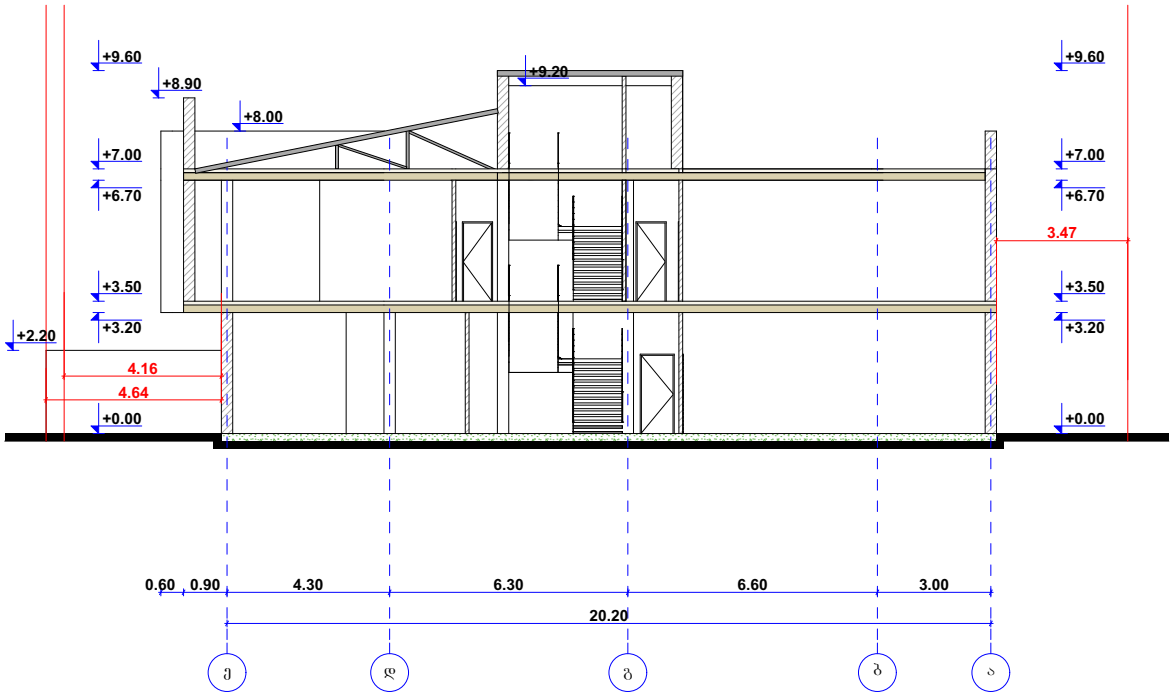

არქიტექტორები+			საოფისე შენობის პროექტი	
დირექტორი		ნ. ფარცხალაძე		ფურც.#
პრ. მთ. არქ.		ნ. ფარცხალაძე		ფურცლ.
შეასრულა		ნ. ფარცხალაძე		მ. 1:100