
არსებული

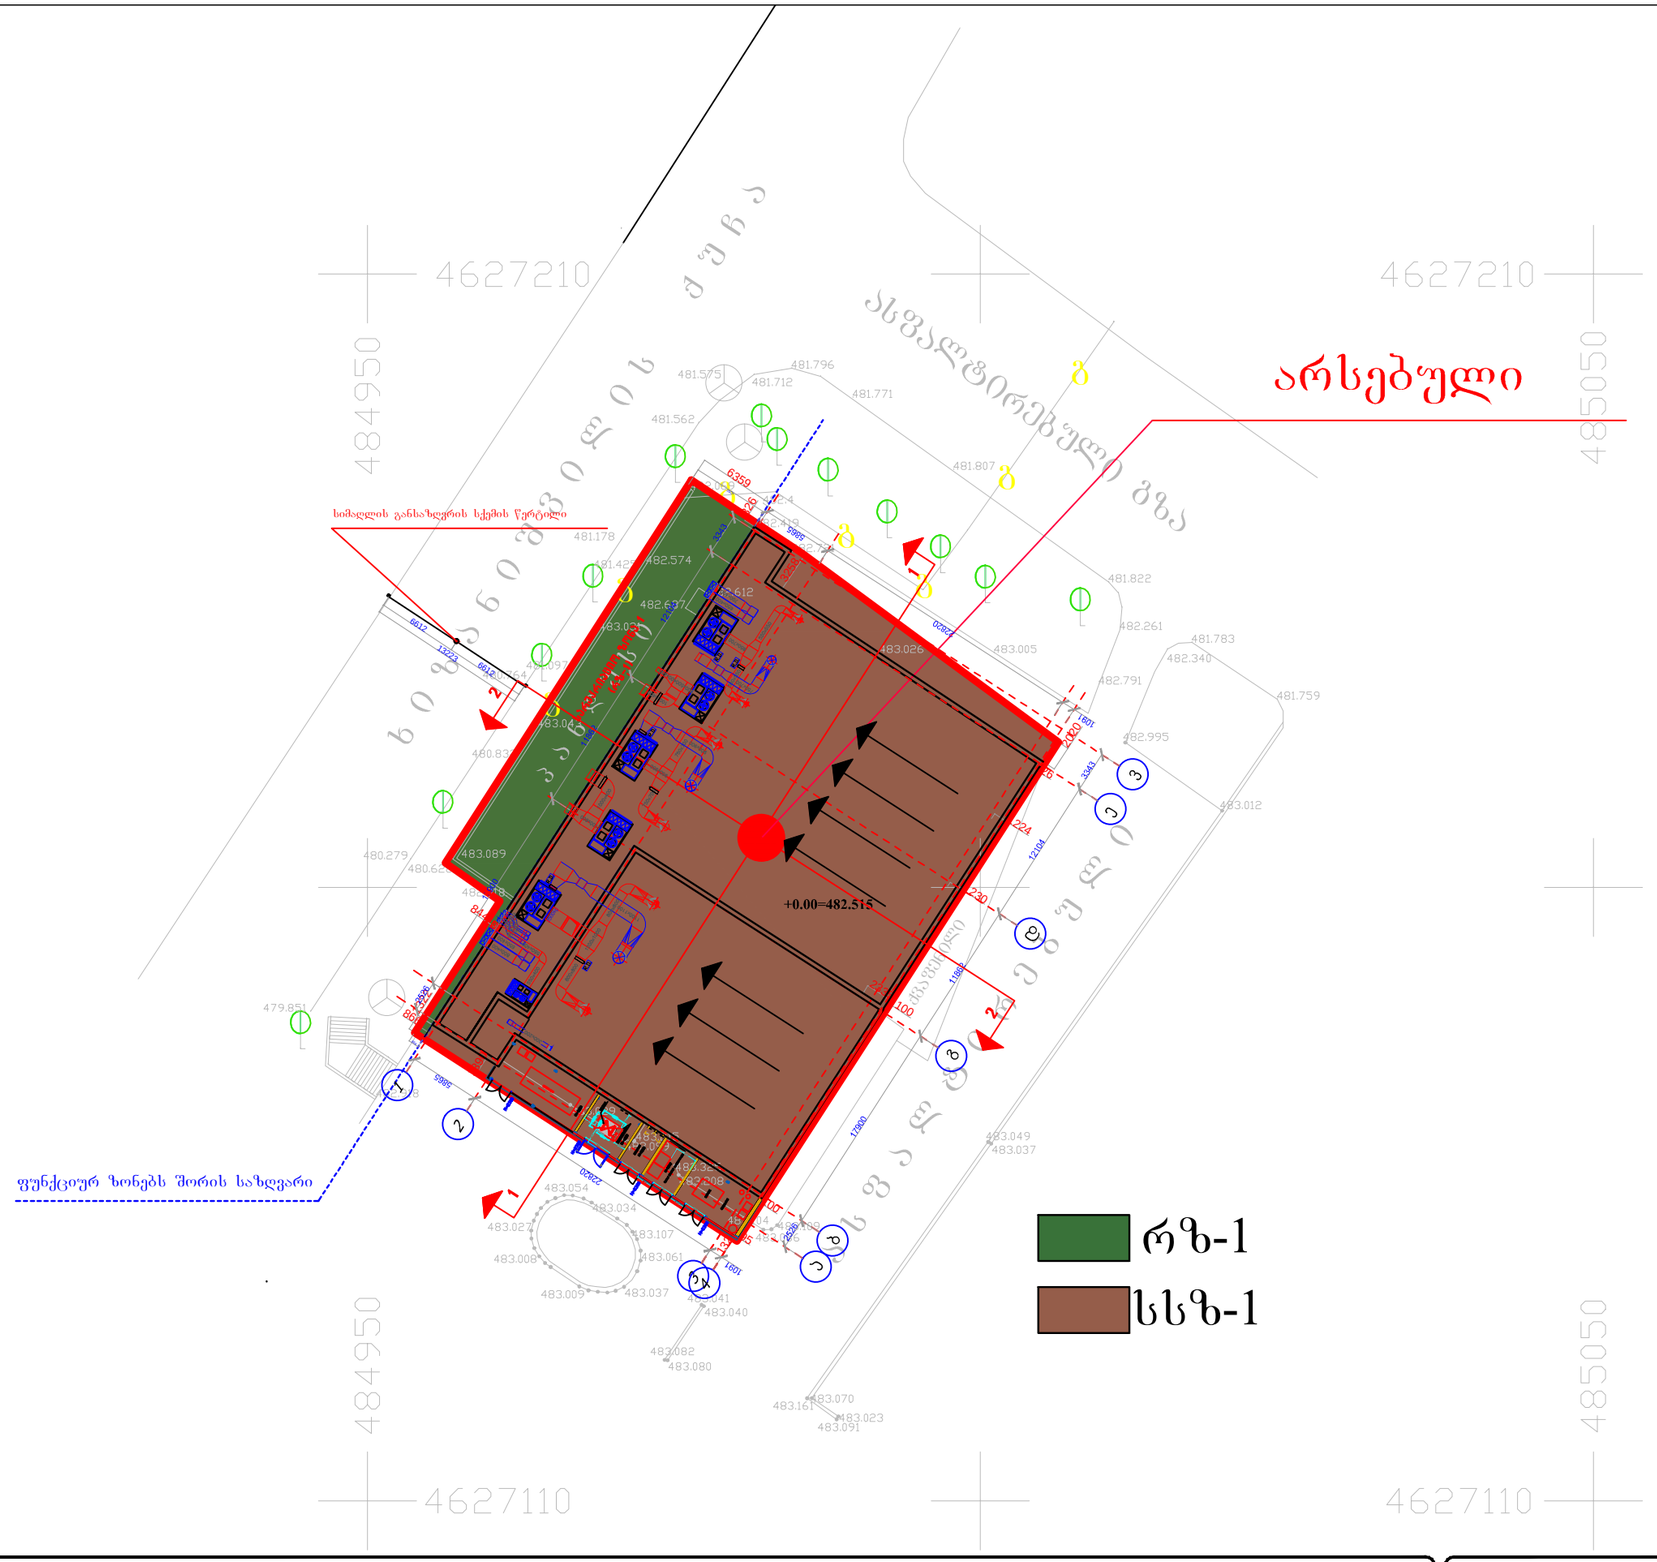


ობიექტის დასახელება:	შენიშვნა:
ქ.თბილისი, გლდანის I და II მიკრ. რაიონ შორის მიწის ნაკვეთი (ს.კ.: 01.11.12.013.008)	

თანამდებობა	სახელი	ხელმოწერა
მ. არქიტექტორი	გ.ჩხეტია	
არქიტექტორი	ა.ადამოვი	

თარიღი	ნახაზის დასახელება:
2016 წ.	გენგეგმა
მასშტაბი	
1:500	
ფორმატი	ფაილი / გვერდი
A 3	
სტადია	ფურცელი / ფურცლები
მ.ჰ.	

საპროექტო

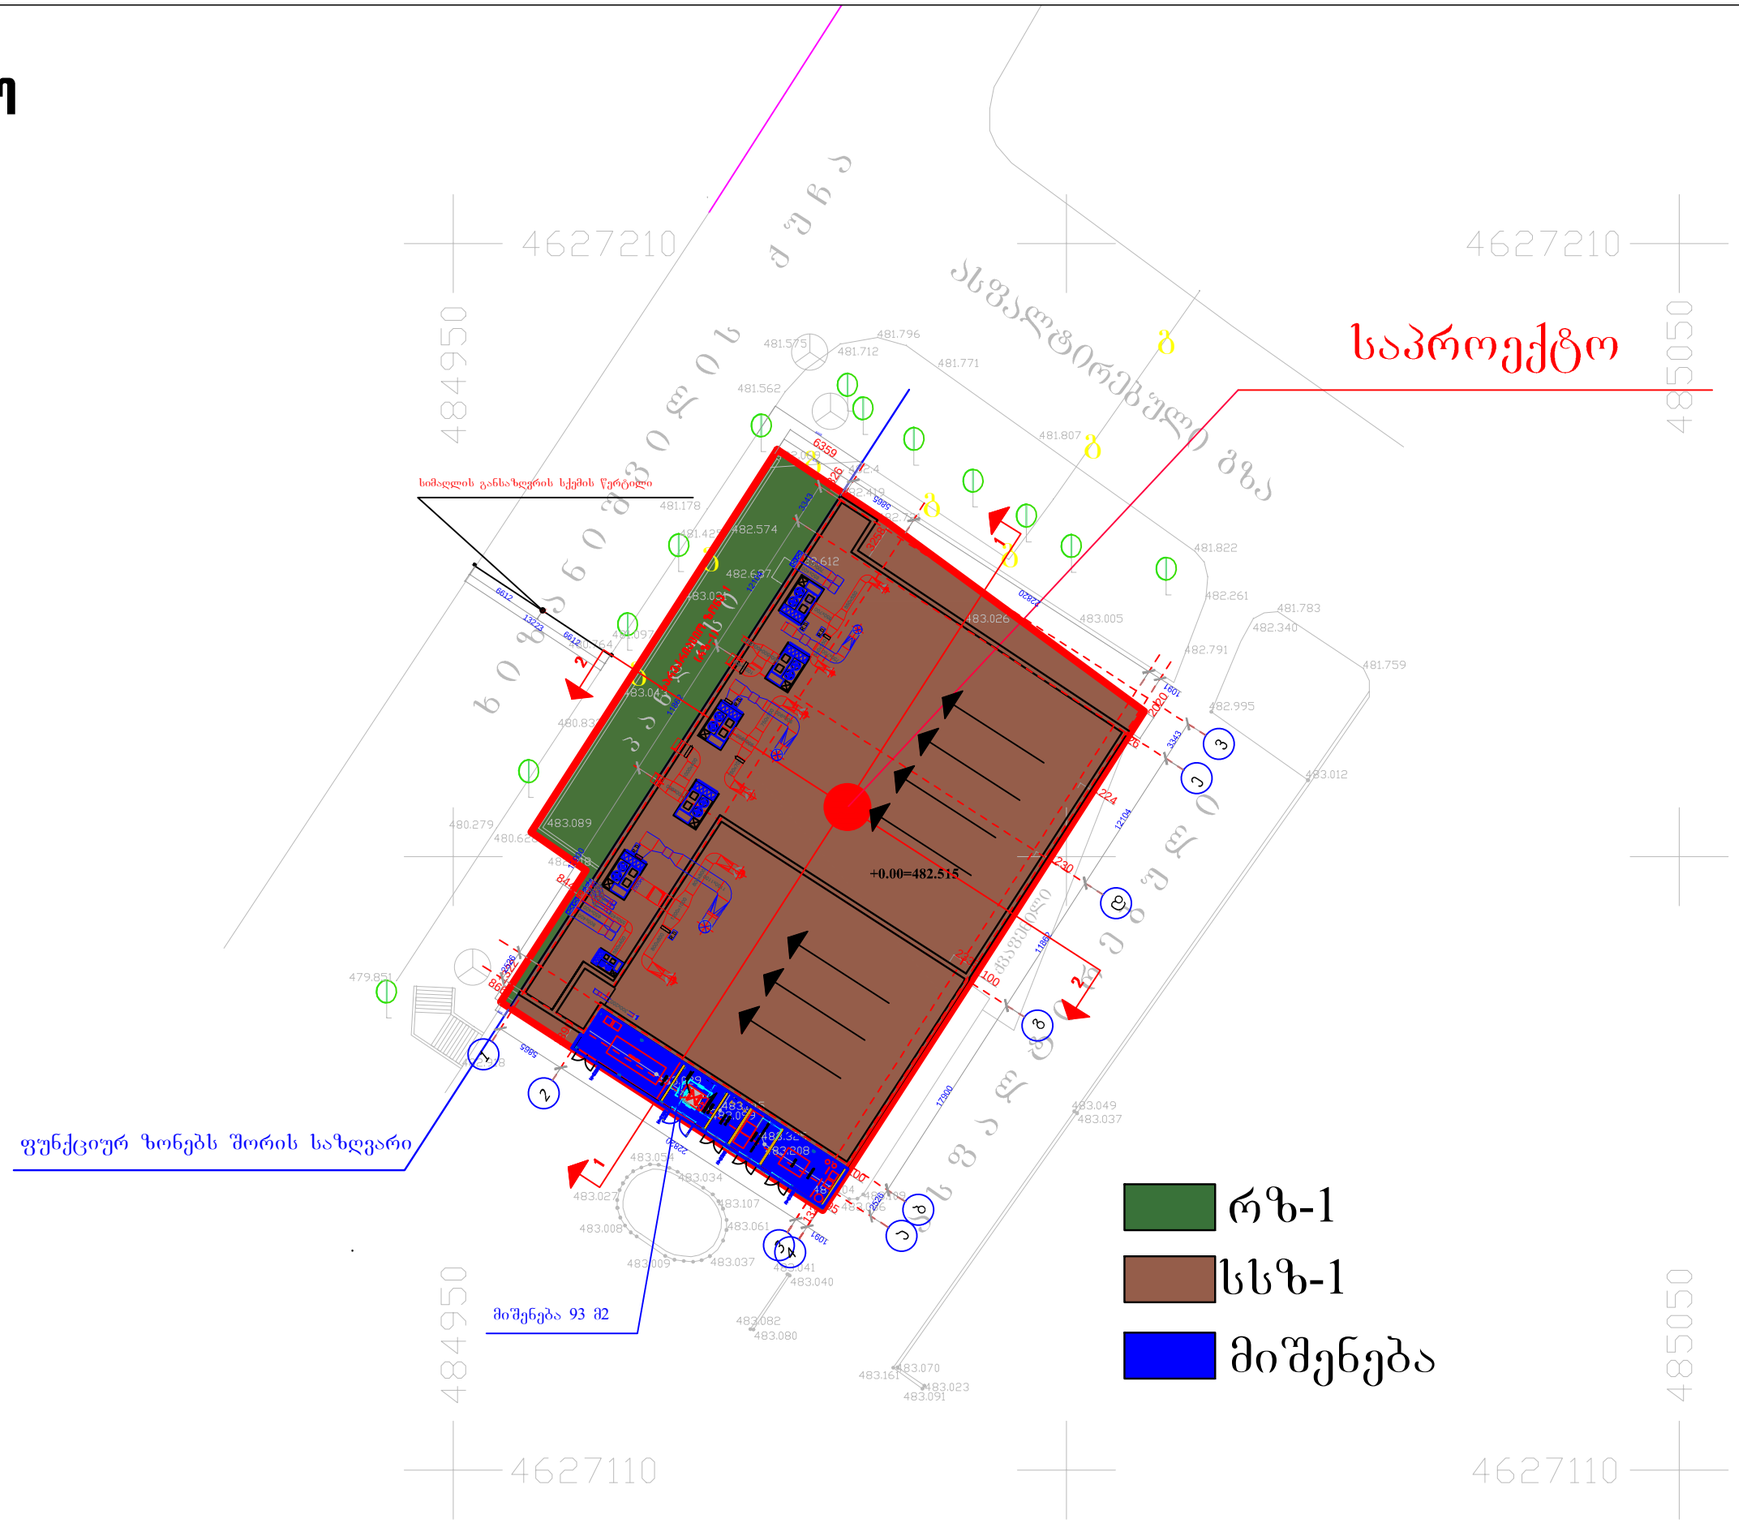

ობიექტის დასახელება: ქ.თბილისი, გლდანის I და II მიკრ. რაიონ შორის მიწის ნაკვეთი (ს.კ.: 01.11.12.013.008)	შენიშვნა:	

თანამდებობა	სახელი	ხელმოწერა
მ. არქიტექტორი	გ.ჩხეტია	
არქიტექტორი	ა.ადამოვი	

თარიღი	ნახაზის დასახელება:	
2016 წ.	გენგეგმა	
მასშტაბი		
1:500		
ფორმატი	ფაილი	გვერდი
A 3		
სტადია	ფერცელი	ფერცლები
მ.პ.		

საქართველოს

ქ. თბილისის მერია

სსიპ თბილისის არქიტექტურის სამსახური

სამსახურის უფროსი:

ქ. თბილისი, გლდანის I და II მრ-ს შორის მდებარე 1745 კვ.მ არასასოფლო-სამეურნეო დანიშნულების მიწის ნაკვეთის (ს/კ 01.11.12.013.008) ტოპოგრაფიული


გ ე გ მ ა

სიტუაციური სქემა მ. 1:2000



ქალაქმშენებლობითი განკარგულება

განკარგულების უფროსი:		
მთავარი სპეციალისტი:		
საინვესტიციო განკარგულება		
მთავარი სპეციალისტი:		
მიწის ნაკვეთის ფუნქცია და ქალაქმშენებლობითი პირობების პარამეტრები		

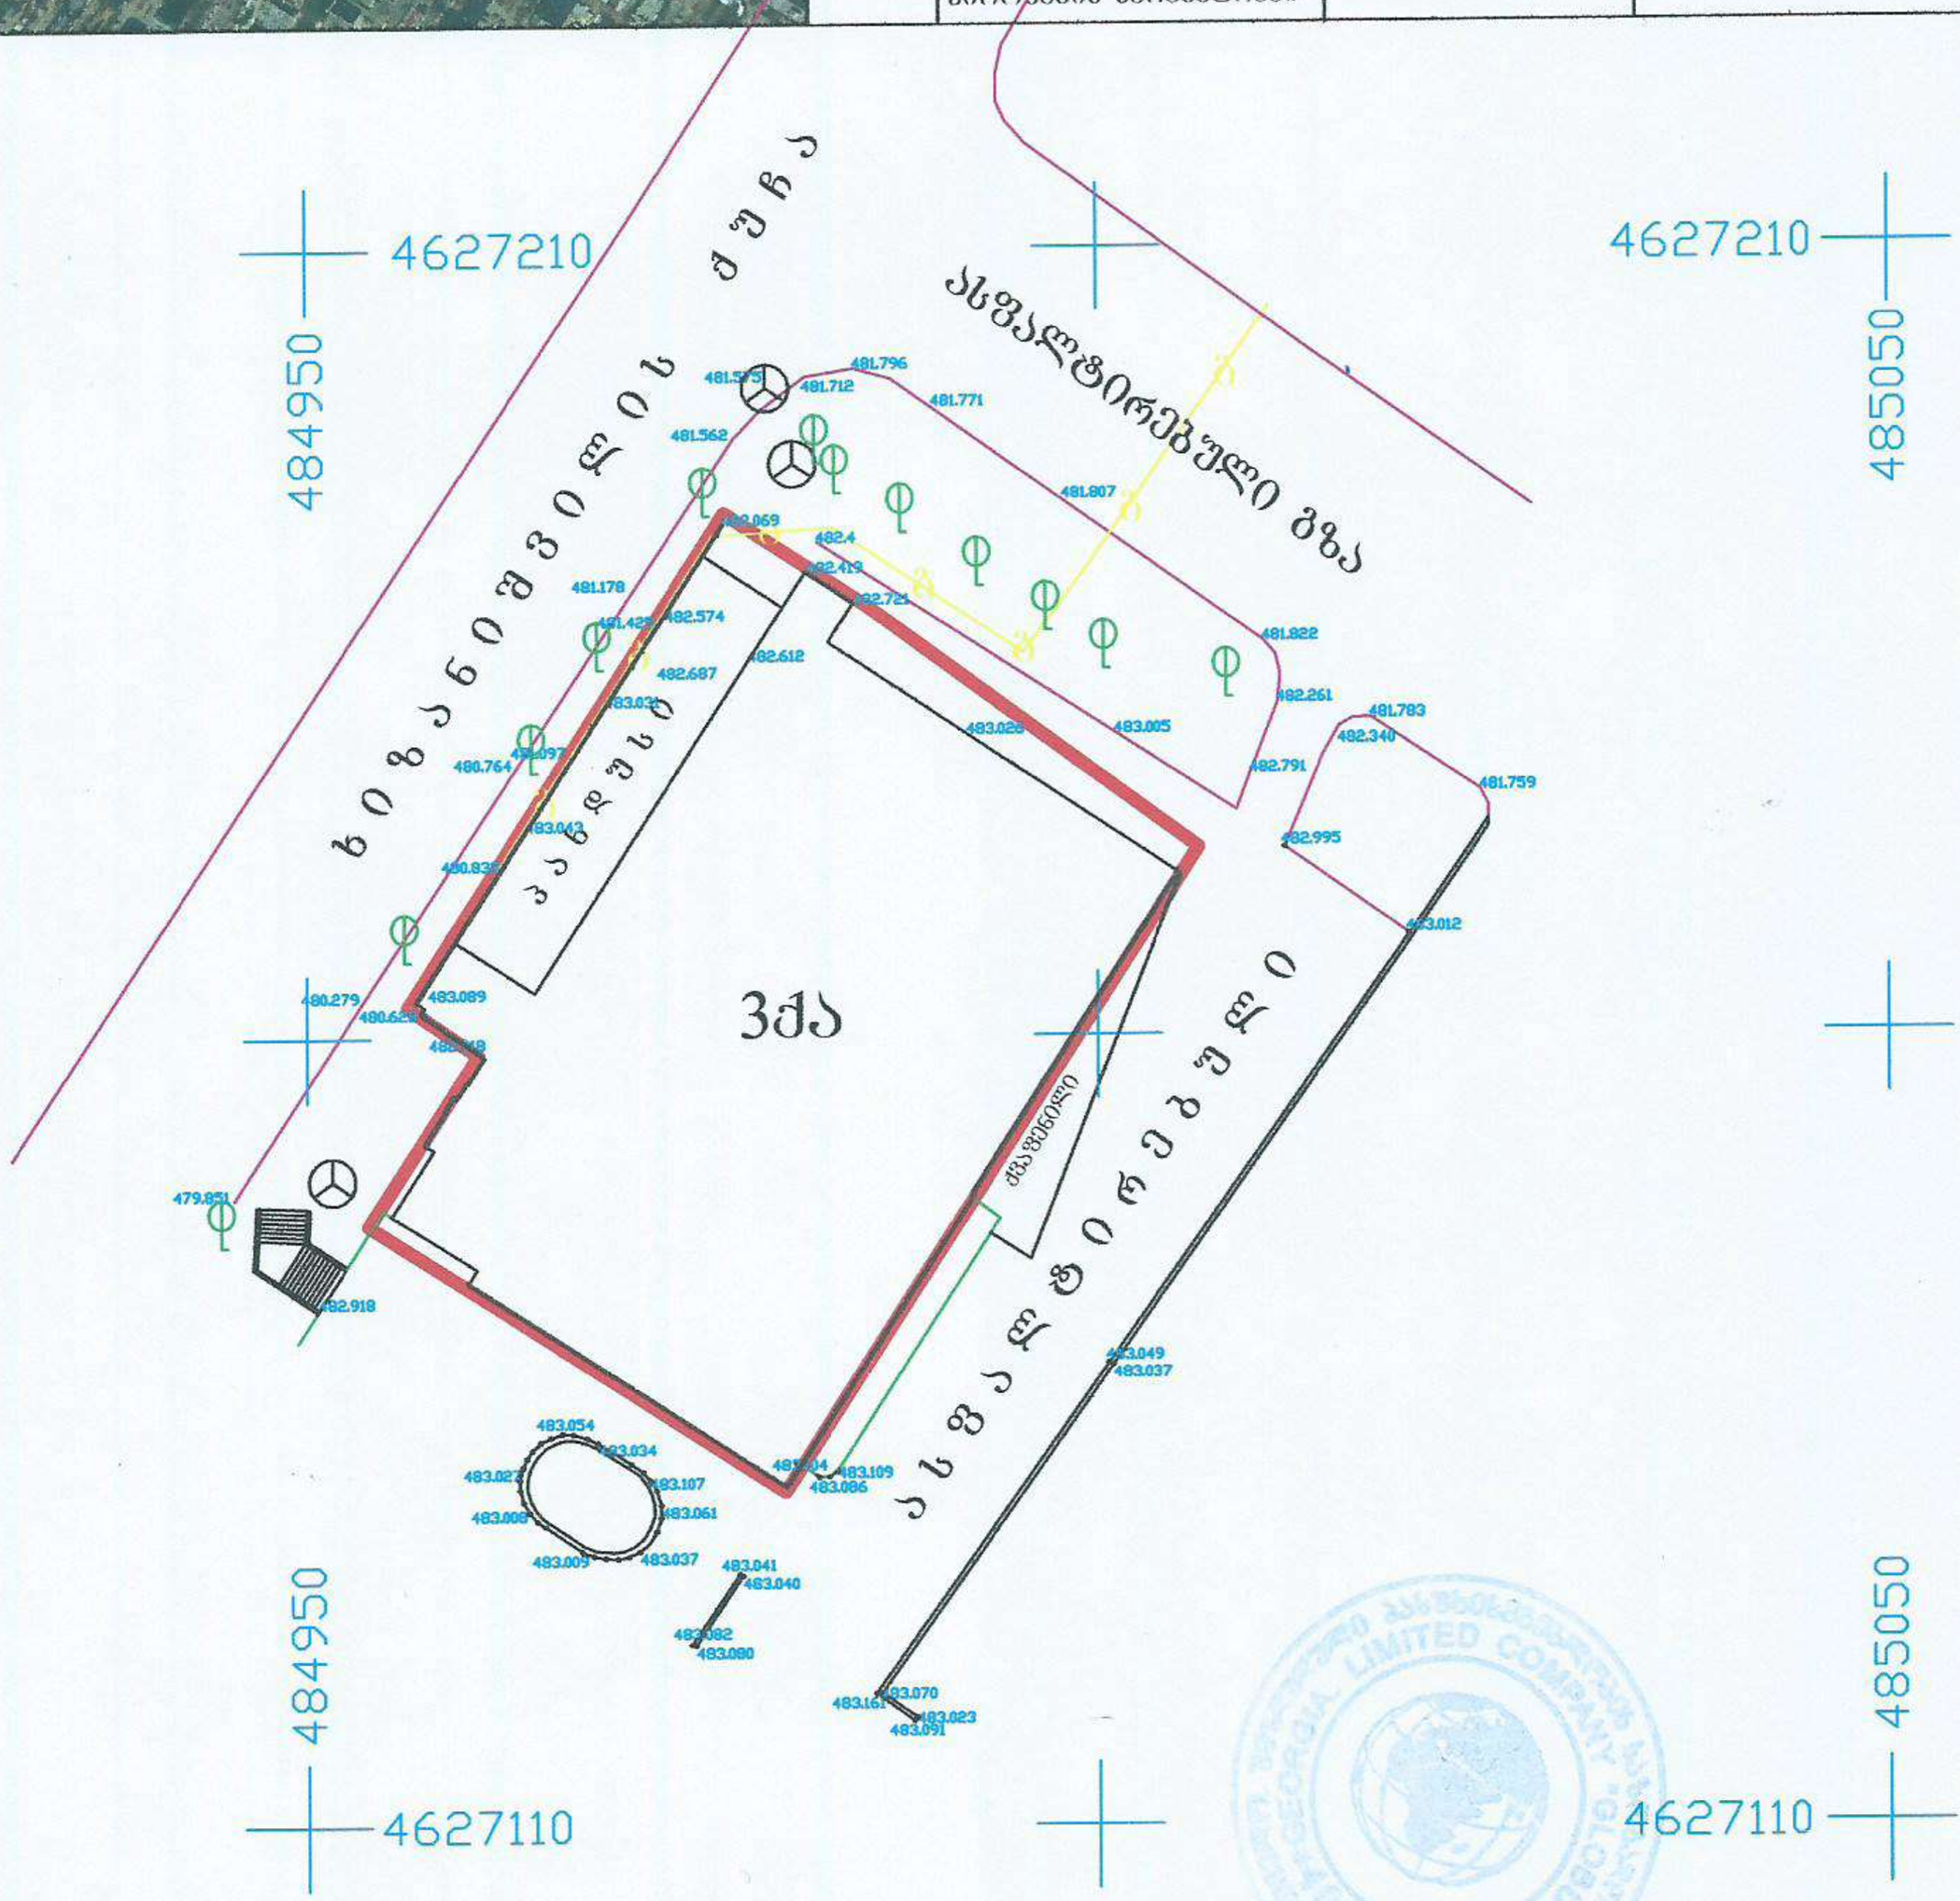

დამკვეთი:

მისამართი: ქ. თბილისი, გლდანის I და II მრ-ს შორის

პროექტის ნიშნები

არსებ. სახლი	სატრანსფორმატორო ჯიხური	ღობე	საერთაშორ. მნიშ. სისტემის კოორდინ.	506.669	ხის ღობე	ელ. ქსელები	
არსებულ. სახლი	რეზერვუარი	ქუჩის კუთხე			წყალგაყვანილობა	ბაზი	
შარფლული	რკინიგზა	კიბელი			კანალიზაცია	კაშხირბაბმული ობა	
შენიშვნა: შენობა	ელ. გადამცემი ხაზი	გორგილარი	სამგზილვ. სისტემის საშუალო კოორდინ.		სანიაღვრე	გარე განათება	
საინჟინერ-ტექნიკური ბაზი	ხეები	ფლატე					

შპს "გლობუსი" ტ. 8 93 97 87 77		
ხელმძღვანელი		ზ. სამხარაძე
შეასრულა		გ. სამხარაძე
მ. 1:500		პიზომა: 25.XII.2015 წ