
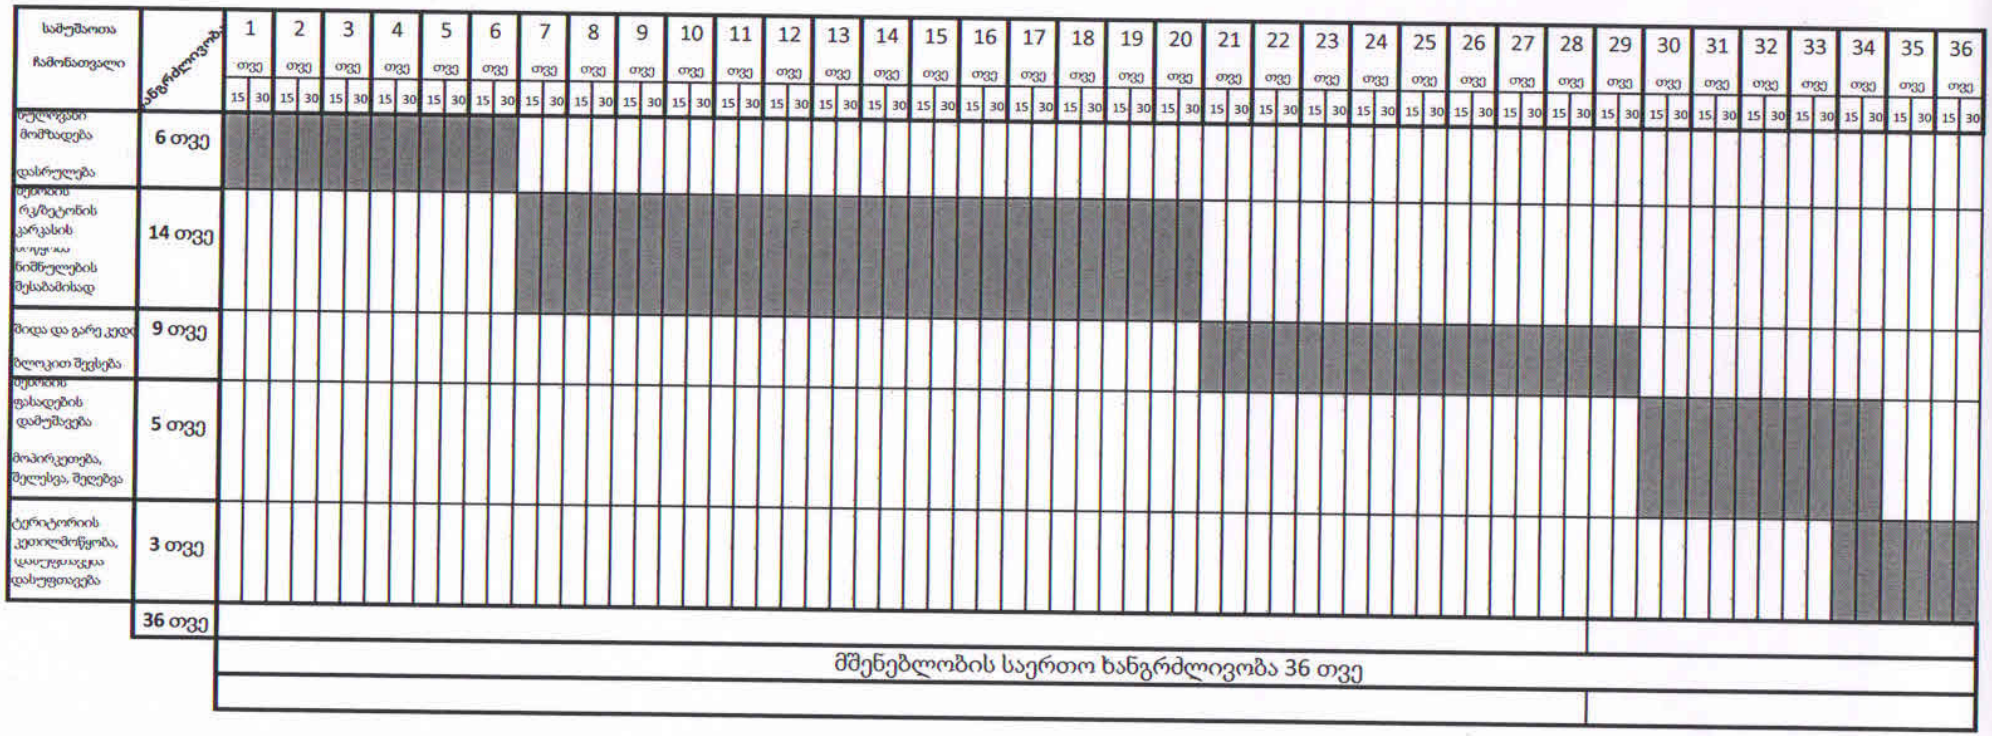


ქ. თბილისი			25/02/2016 წელი	
ქ. თბილისში, გმირ კურსანტების #1ა (ს.კ 01.11.05.011.162) მრავალბინიანი საცხოვრებელი სახლის მშენებლობის პროექტი				
პრ. ავტორი	თ. ჩინჩალაძე	მშენებლობის ორგანიზაცია		
			თარიღი	
შესრულა	ჯ. ვაშაკიძე	მშენებლობის კალენდარული გრაფიკი	36 თვე	

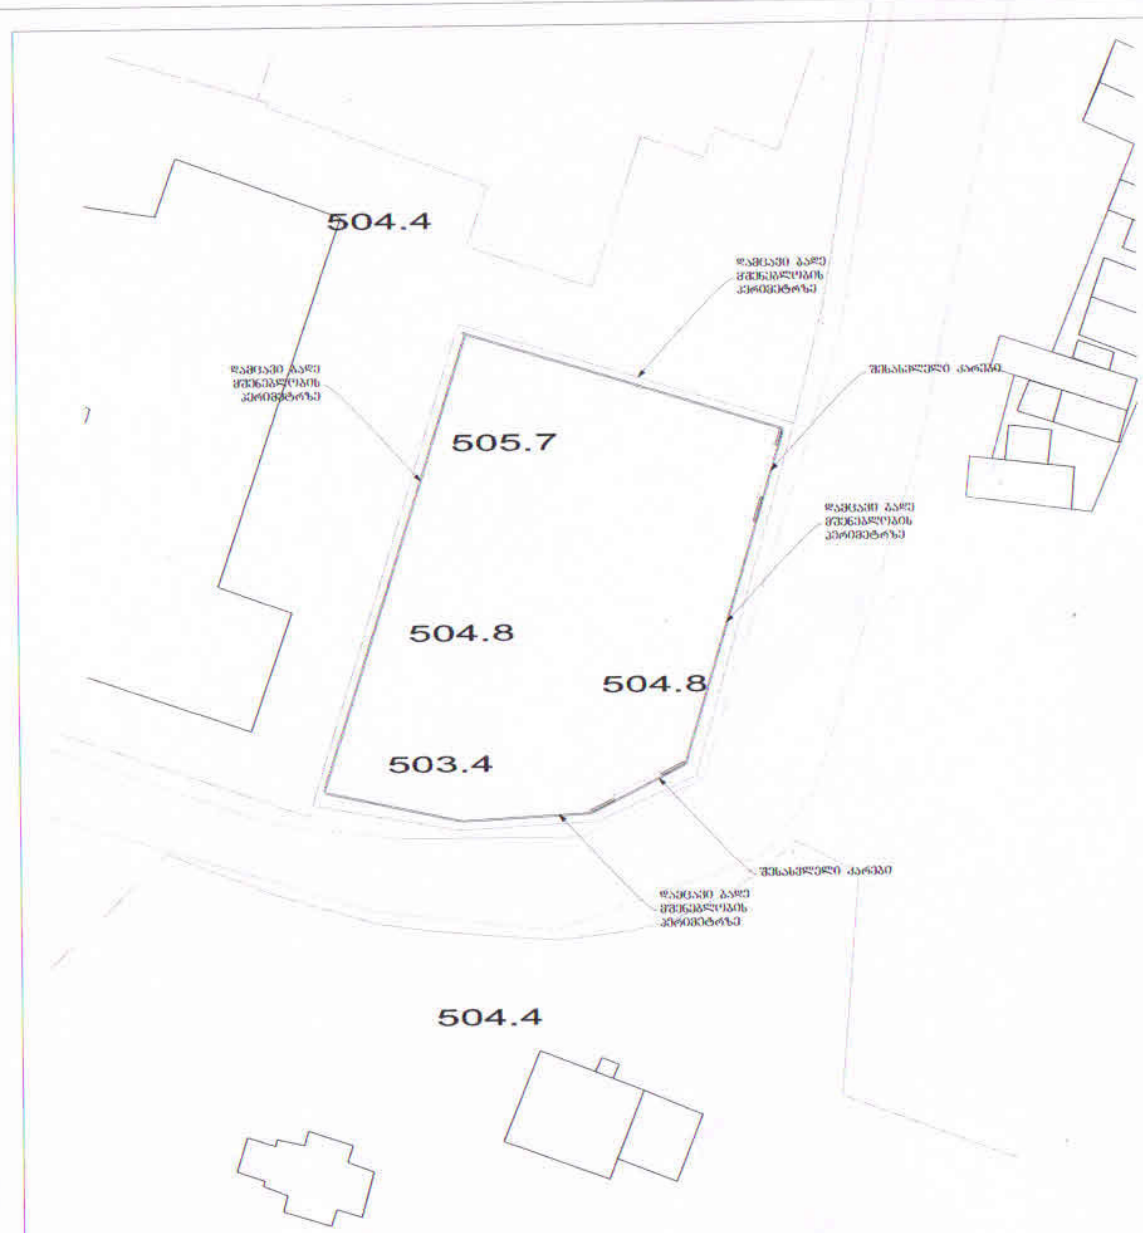

N

ტექ - ეკონომიკური მაჩვენებლები

შენიშვნები NOTES

დამკვეთი CLIENT	შპს "მწვანე შპანი"	
პროექტი PROJECT	შპს "მირა ინტერპრაიზი"	
მისამართი ADDRESS	ქ ცაიშელი, მმირ კოსანტია ქუჩა №15-ის	
	გავარი	ხელმოწერა
დირექტორი		
პროექტის	ი. ნინოსლაძე	
ავტორი		
დაამოწმა	ჯ. ჯაფარიძე	

არქიტექტურული ნაწილი

მასშტაბი	თარიღი DATE OF ISSUE	25/02/2016
1:500	ნახაზი	DRWG.
	დამცავი ღობის გეგმა # 1:200	
სტადია STAGE	შეად. PAGES	სულ ALL