ჭრილი 1-1

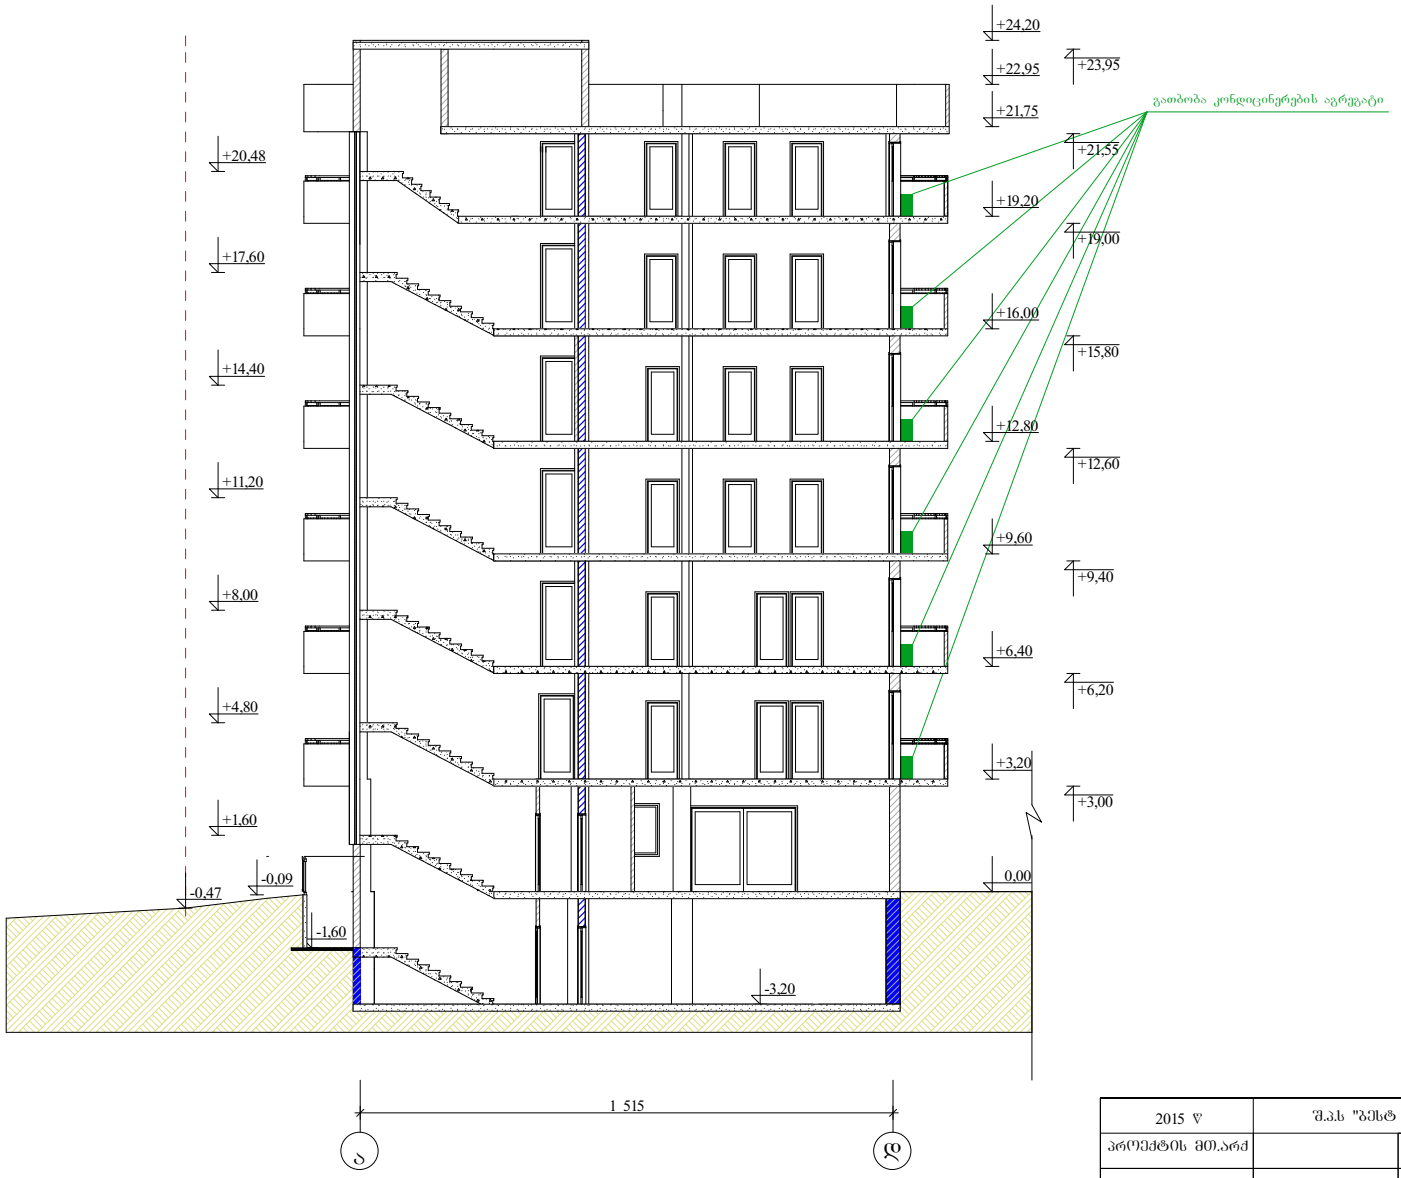

2015 წ	შ.პ.ს "ბესტ ჰაუს0"		დამკვეთი0
პროექტის მთ.არქ		თ. კვირცხალია	ზაზა ციცქიშვილი0
შესრულა		თ. კვირცხალია	
ქ. თბილის0 ია. ივანოვის №45 ნაკვეთი0 01.11.05.033.085		ჭრილ0 1-1 მ 1:200	შურცელ0 არ-

ჭრილი 2-2

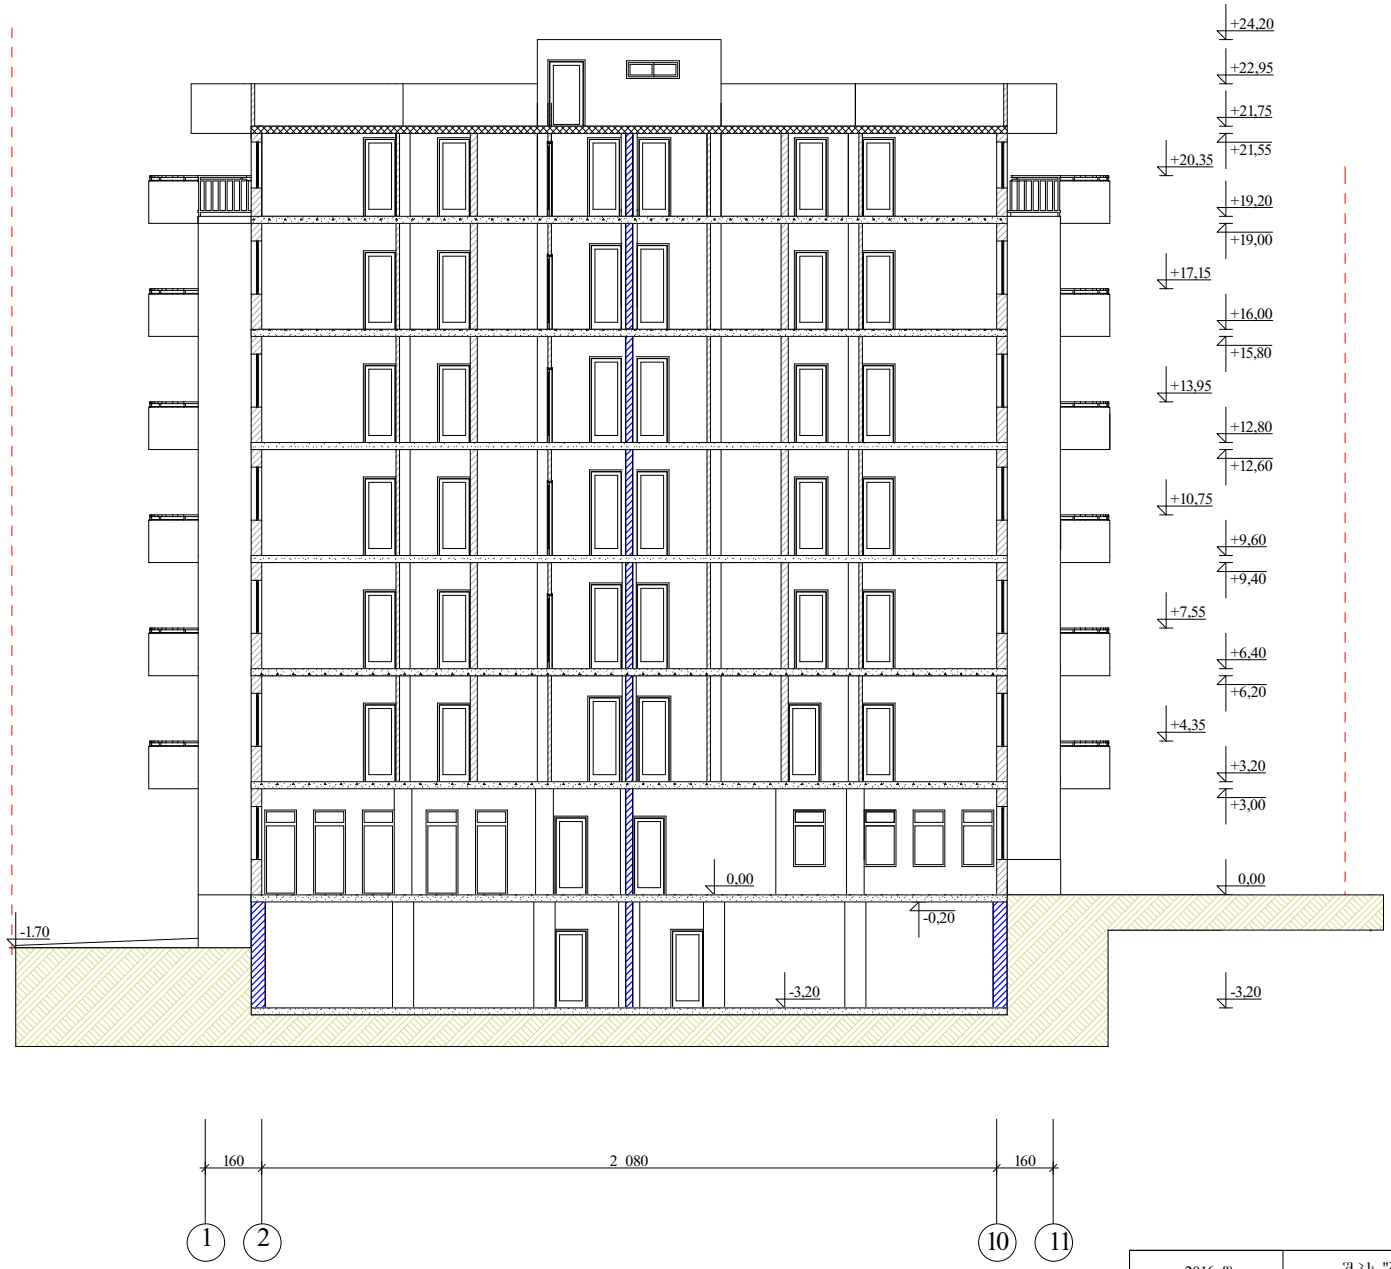

2016 წ	შ.პ.ს "ბესტ ჰაუს0"		დამკვეთი0
პროექტი0ს მთ.არქ		თ. კვირცხალი0ა	ზაზა ცი0ძიშვი0ლი0
შეასრულა		თ. კვირცხალი0ა	
ქ. თბი0ლისი0 ი.ჭ. ი0ანოვის №45 ნაკვეთი0 01.11.05.033.085	ჭრი0ლი0 2-2 მ 1:200		ფურცელი0 არ-