

ჭრილი 1-1
მ 1:200

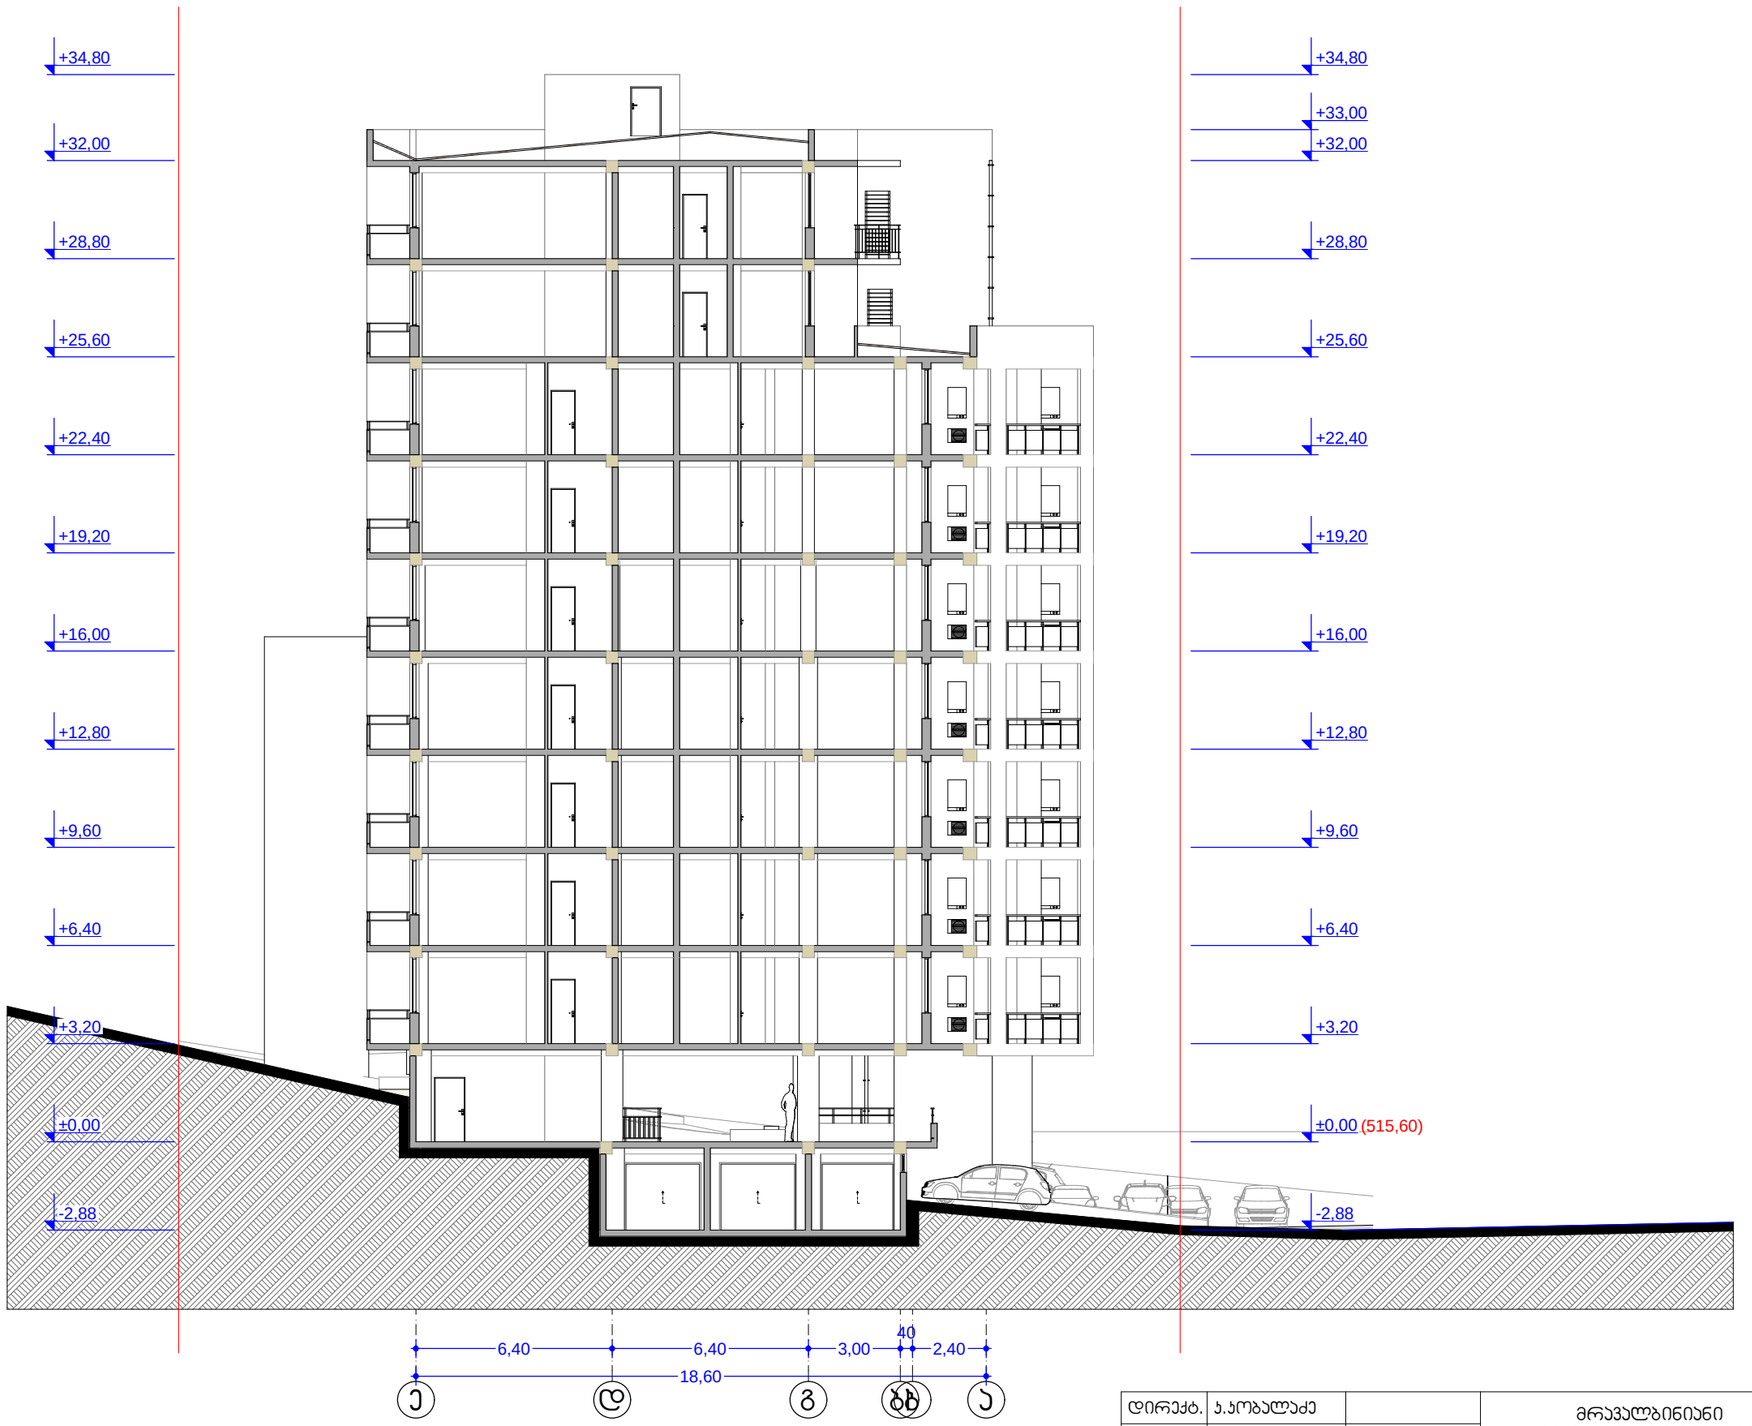

დირექტ.	ა.ჯობალაძე		მრავალბინიანი საცხოვრებელი სახლი			
არქიტ.	მ.ჯვესელავა					
კონსტრ.	თ.მშველიძე		ჭრილი 1-1 მ1 :200			
შეასრ.	მ.გრიგოლია					
შეამოწ.			სტადია	ნახაზი	ნახ.რაოდ.	
			არქ.პრ.	ა-16	24	დაკვ.№ 2016 წ.

ჭრილი 2-2
მ 1:200

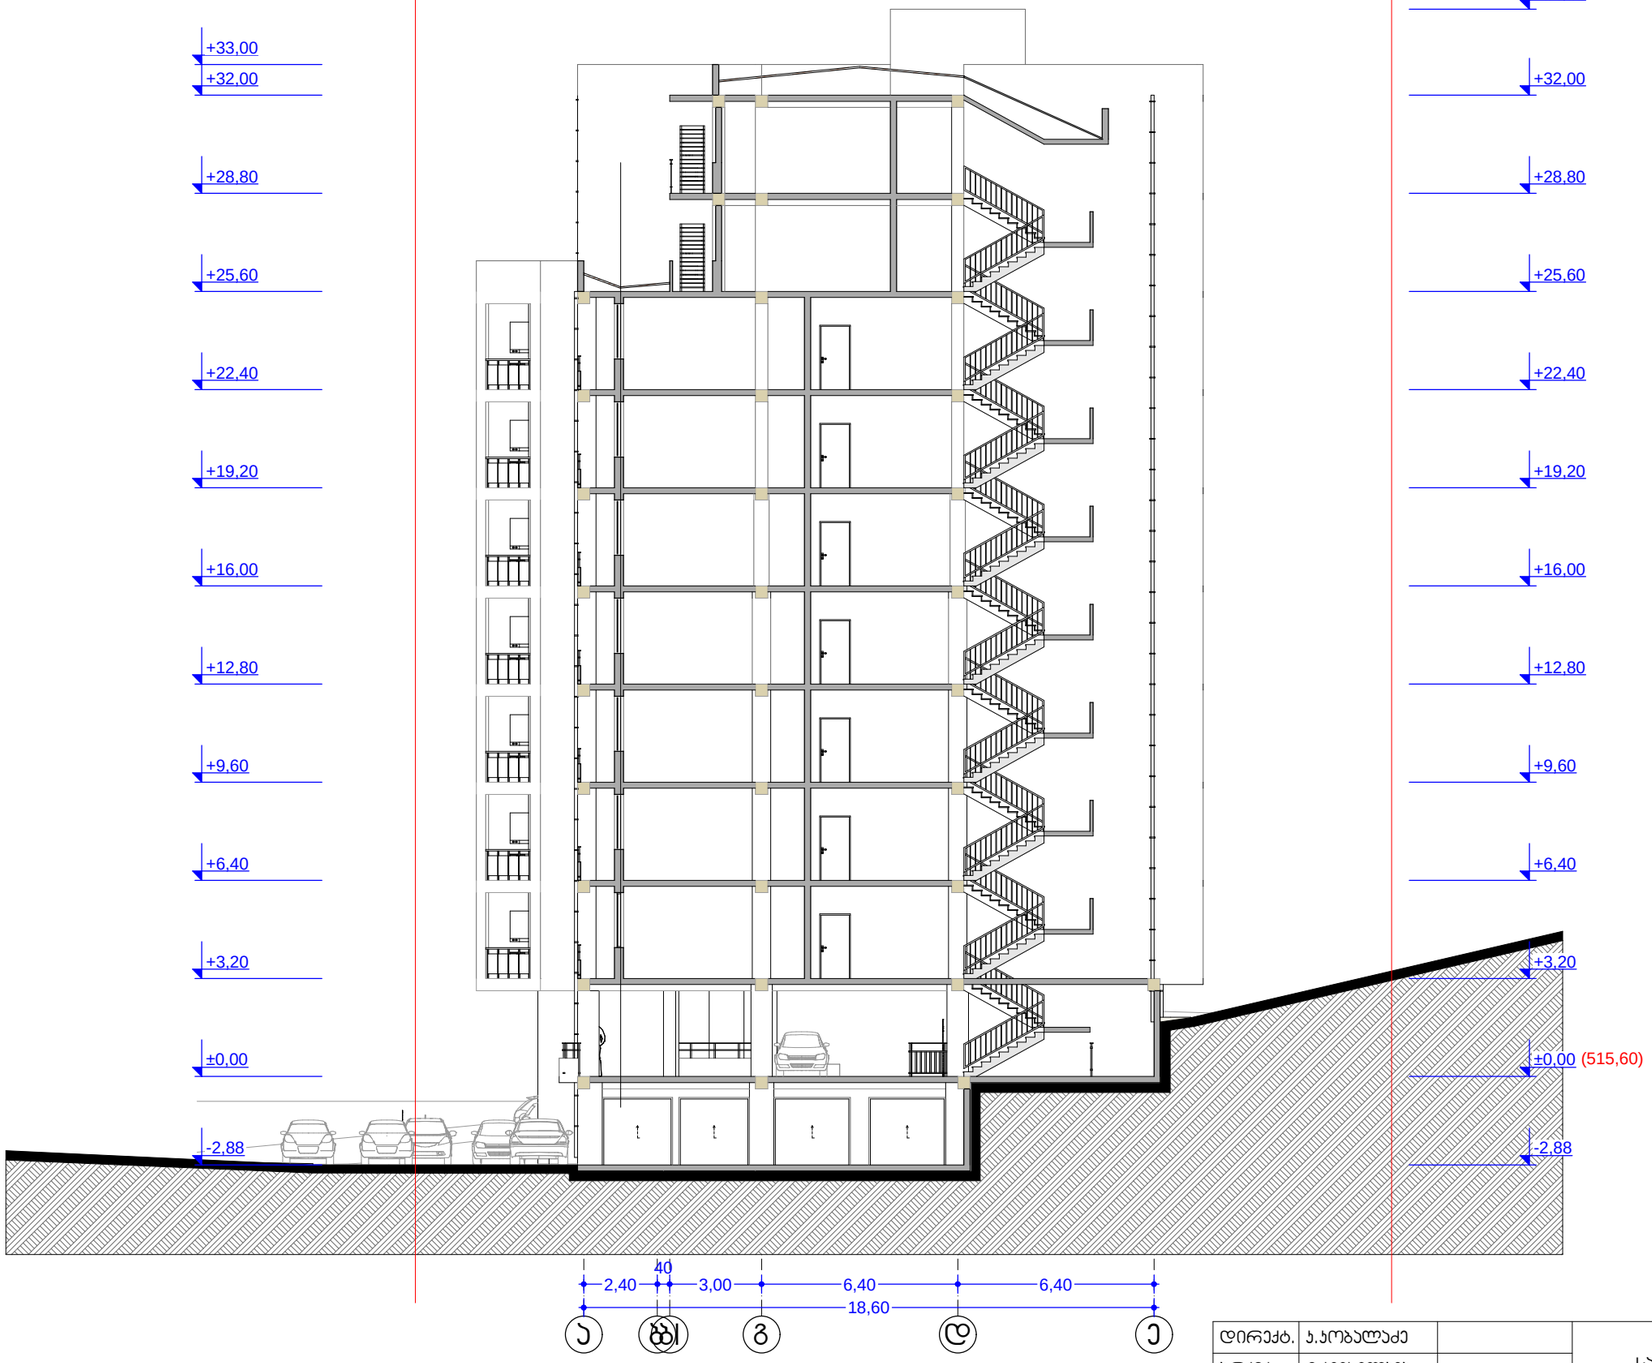


დირექტ.	ა.პოპალაძე		მრავალბინიანი საცხოვრებელი სახლი				
არქიტ.	მ.ჯვესელავა						
კონსტრ.	თ.მშველიძე		ჭრილი 2-2 მ1 :200				
შეასრ.	მ.გრიგოლია						
შეამოწ.			სტადია	ნახაზი	ნახ.რაოდ.		
			არქ.ჭრ.	ა-17	24	დაკვ.№	2016 წ.


ჭრილი 3-3
მ 1:200





დირექტ.	ა.პოპალაძე		მრავალბინიანი საცხოვრებელი სახლი			Primo Line	
არქიტ.	მ.ჯვესელავა						
კონსტრ.	თ.მშველიძე		ჭრილი 3-3 მ1 :200				
შესრ.	მ.გრიგოლია						
შეამოწ.			სტადია	ნახაზი	ნახ.რაოდ.		
			არქ.ჭრ.	ა-18	24	დაკვ.№	2016 წ.


ფასადის და მიწისპირა სართულის განშლა მ 1:500

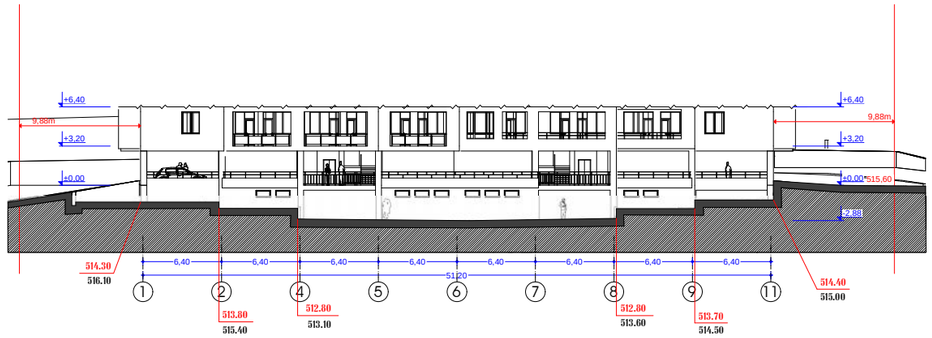

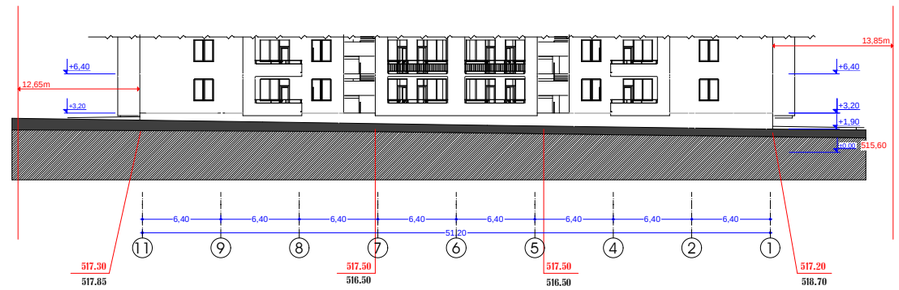

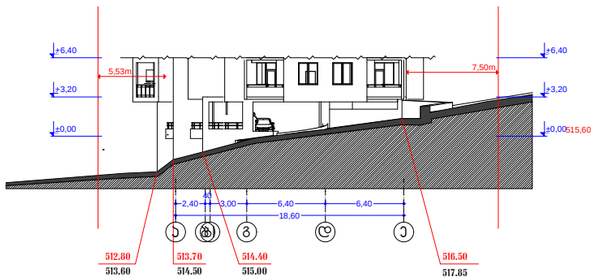

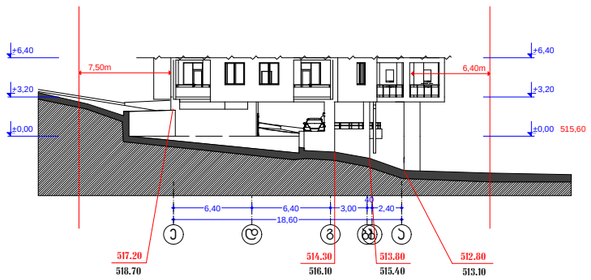

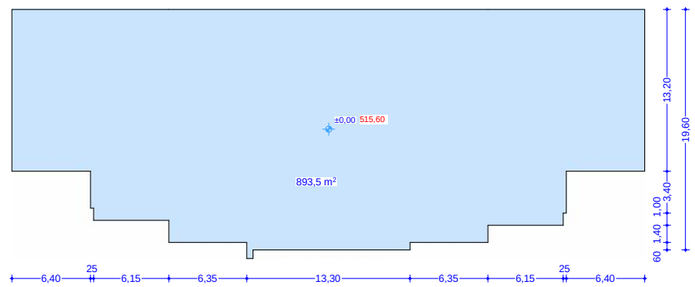

დირექტ.	ა.ჯობალაძე		მრავალბინიანი საცხოვრებელი სახლი			Primo Line	
არქიტ.	მ.ჯვესელავა						
კონსტრ.	თ.მშველიძე		ფასადის და მიწისპირა სართულის განშლა მ1 :500				
შეასრ.	მ.გრიგოლია						
შეამოწ.			სტადია	ნახაზი	ნახ.რაოდ.		
			არქ.ჰრ.	ა	24	დაკვ.№	2016 წ.