# არსებული წინა ფასადი (ანაზომი)



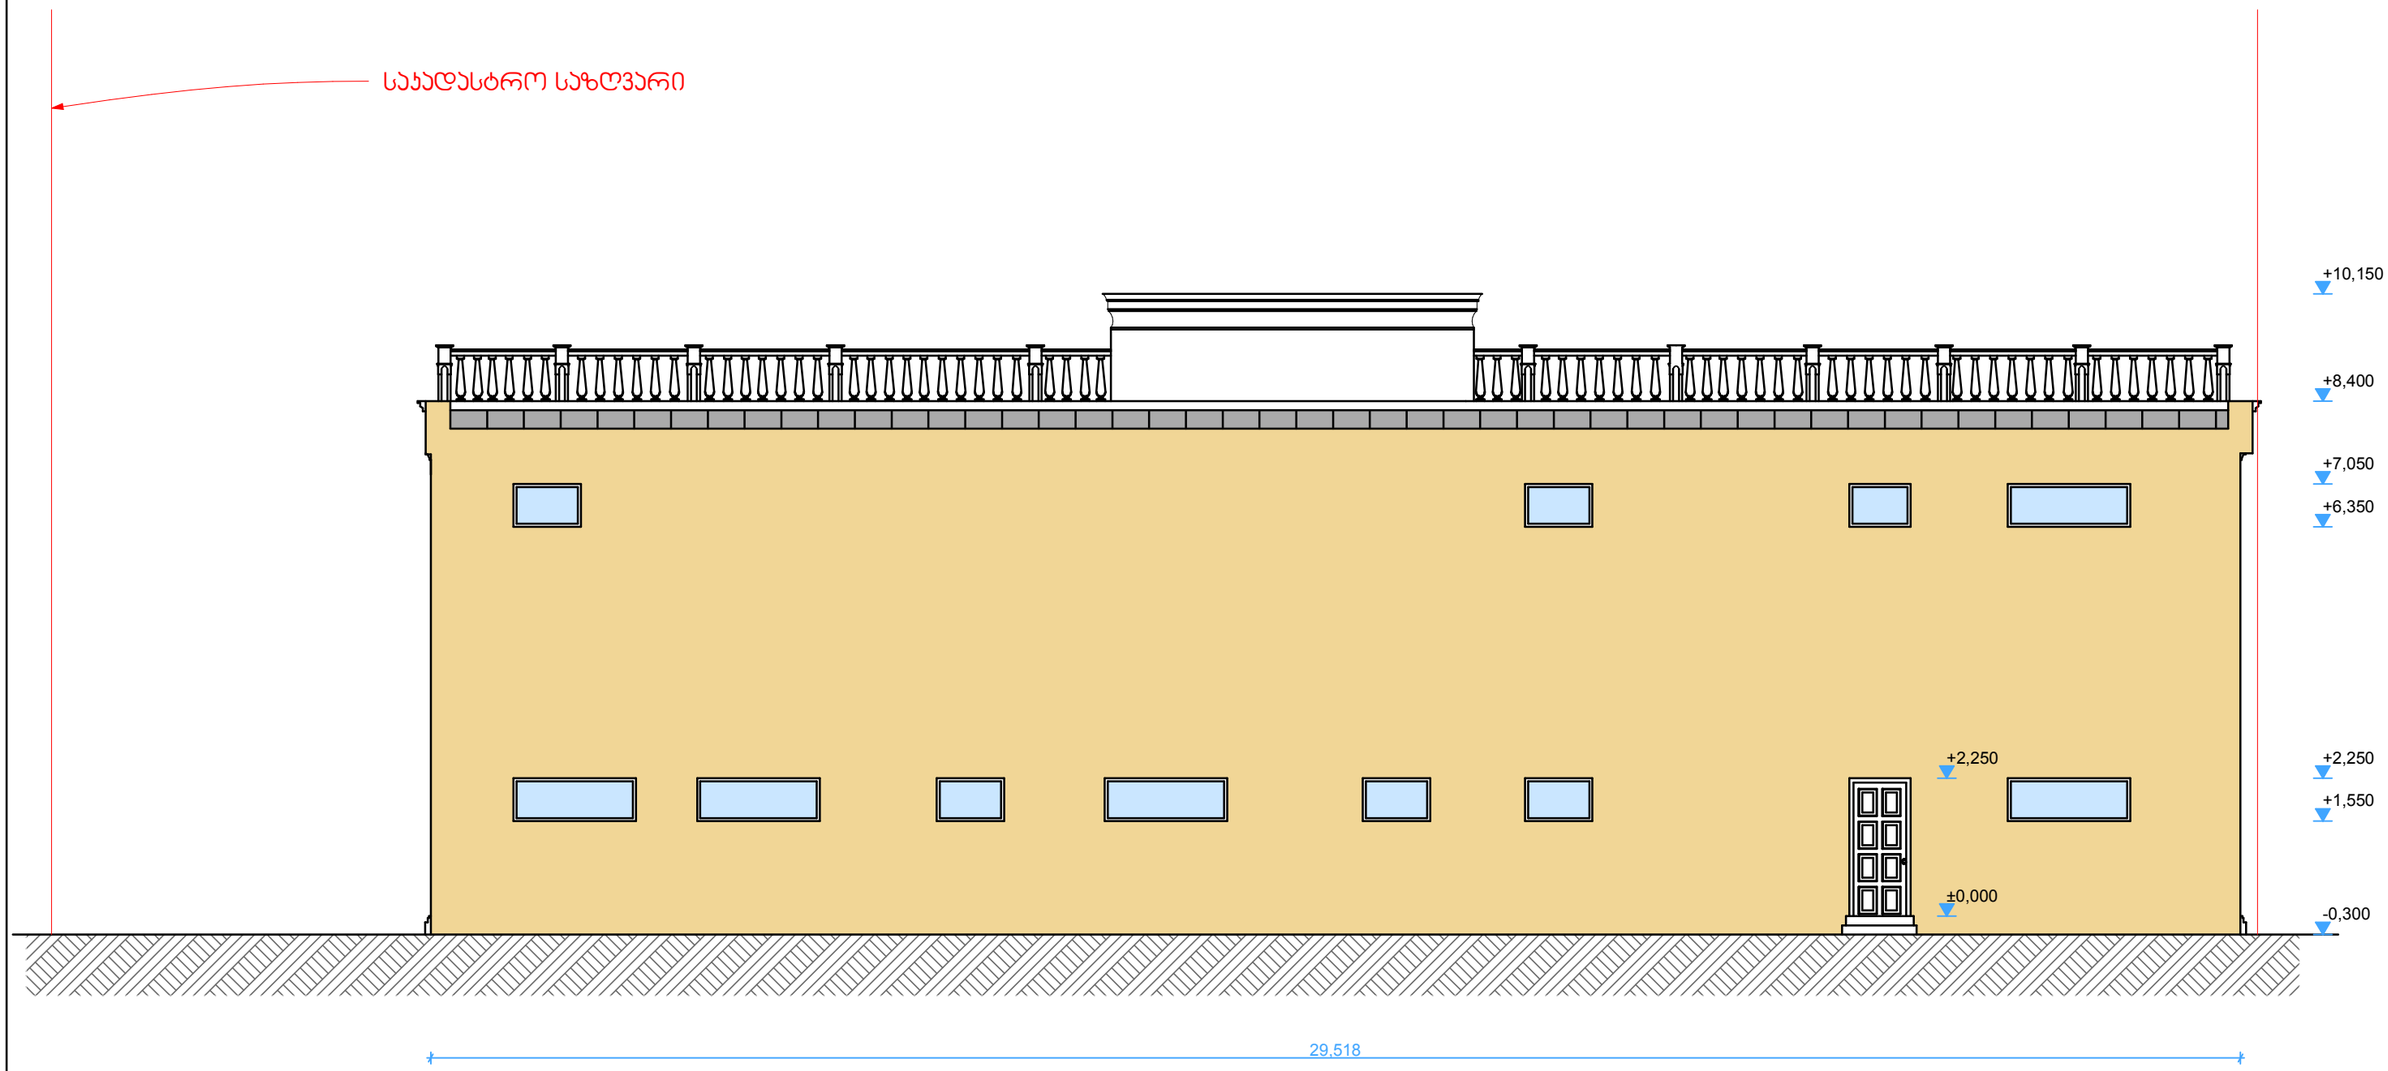

| | | | | | | |
|---|---|---|---|---|---|---|
| შ.პ.ს. "სტუდია 9" | მის: ქ.თბილისი, აკაკი ბელიაშვილის ქუჩა №36 | | | | ფურცელი № | სულ. | ფურცლების ზომა |
| Studio9 Architectural Design | თანამდებობა | ხელმოწერა | გვარი | რესტორან "ბაბილო"-ს პროექტი | | | A3 |
| | საპრ. ხელმძღვანელი | | აჭახაიძე | | | | |
| | პროექტის მთ.არქ. | | აჭახაიძე | არსებული წინა ფასადი (ანაზომი) | მ 1:100 | | |
| | კომპ.შესრულება | | გ.დათიაშვილი | | | | |

# ფასადი ღერძებში 1 - 9



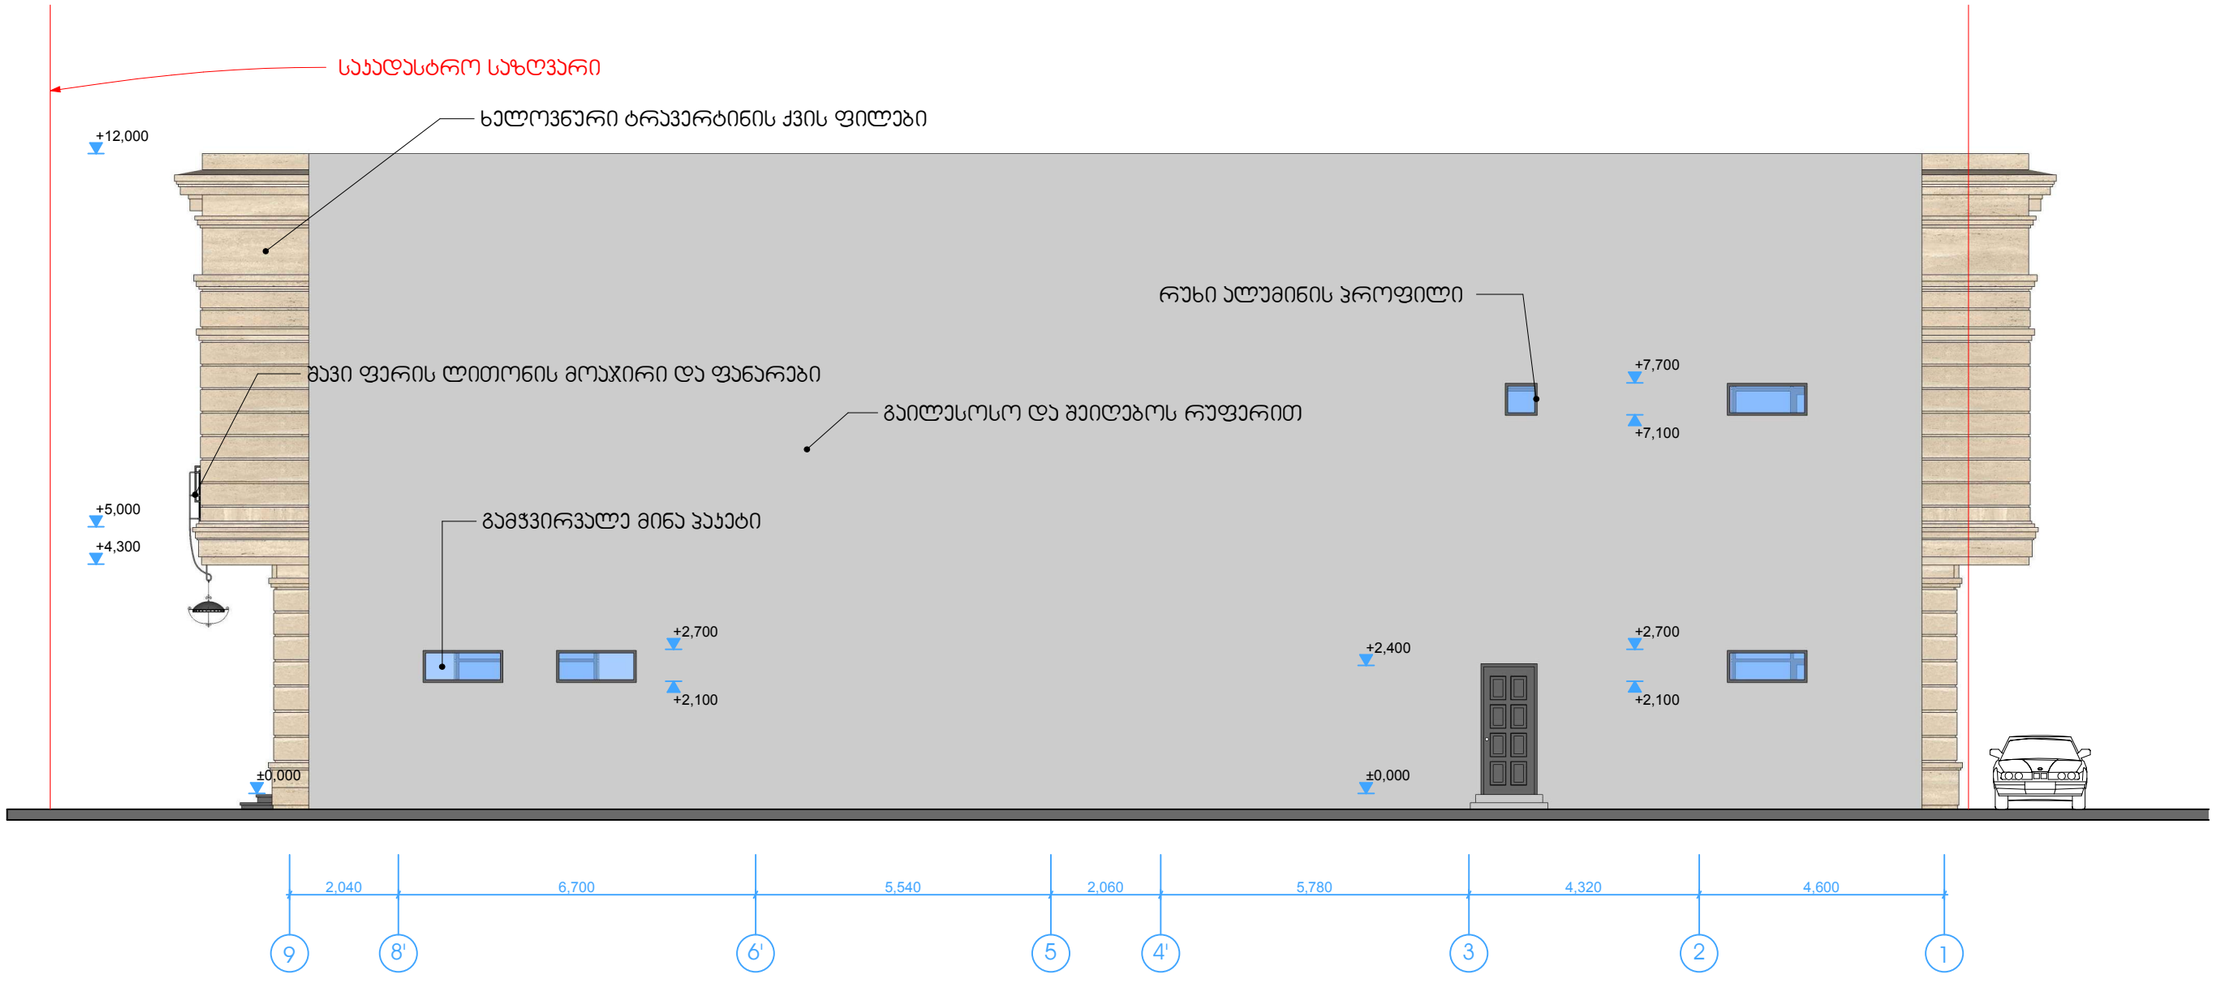

| | | | | | | |
|---|---|---|---|---|---|---|
| შ.პ.ს. "სტუდია 9" | მის: ქ.თბილისი, აკაკი ბელიაშვილის ქუჩა №36 | | | | ფურცელი № | სულ. | ფურცლის ზომა |
| Studio9 Architectural Design | თანამდებობა | ხელმოწერა | გვარი | რესტორან "ბაბილო"-ს პროექტი | | | A3 |
| | საპრ. ხელმძღვანელი | | აჩხაიძე | | | | |
| | პროექტის მთ.არქ. | | აჩხაიძე | ფასადი | მ 1:100 | | |
| | კომპ.შესასრულება | | გ.დათიაშვილი | | | | |

# არსებული უკანა ფასადი (ანაზომი)



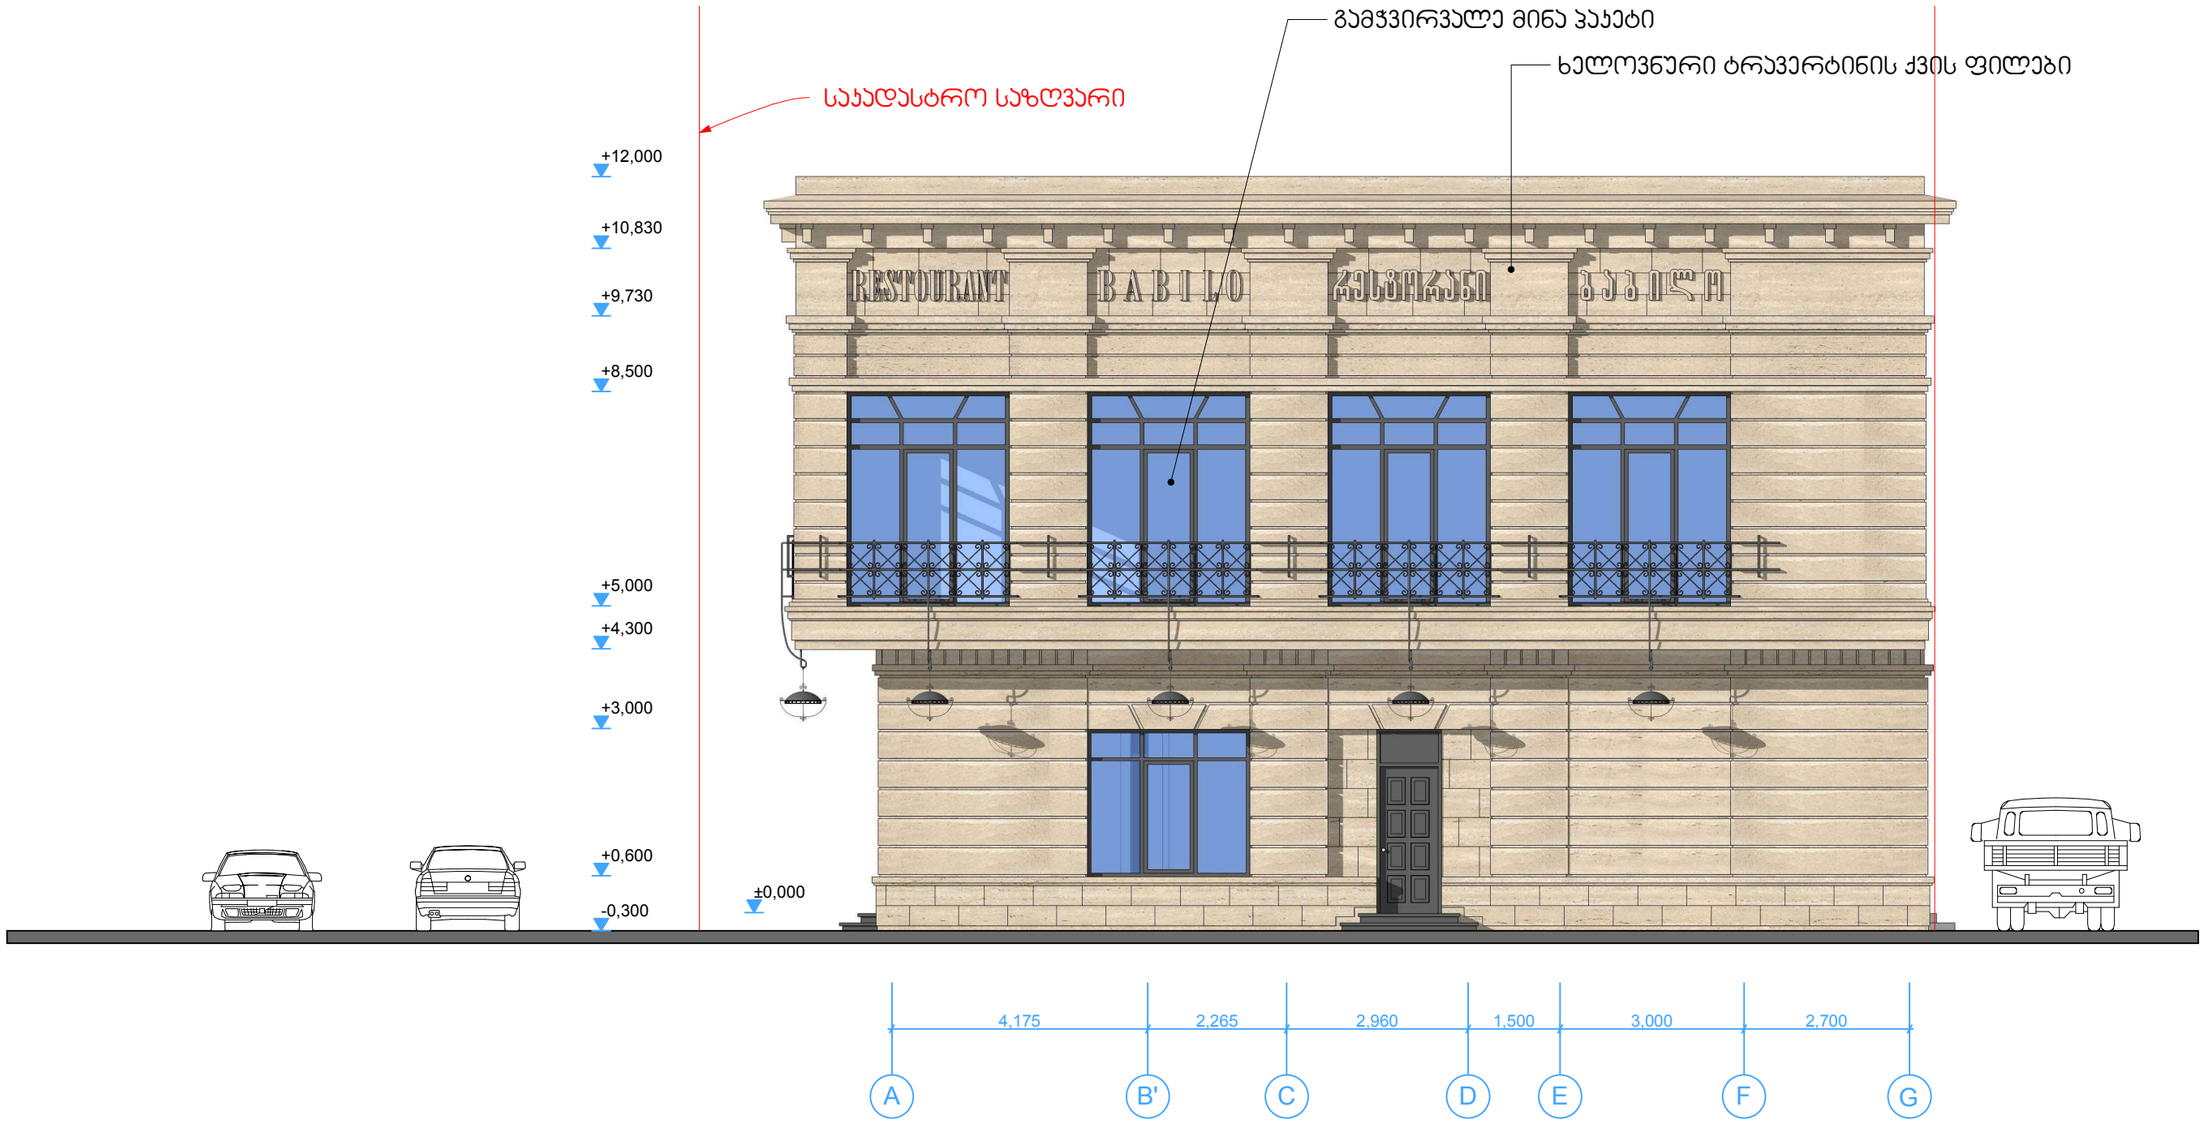

| | | | | | |
|---|---|---|---|---|---|
| შ.პ.ს. "სტუდია 9" | მის: ქ.თბილისი, აკაკი ბელიაშვილის ქუჩა №36 | | | ფურცელი № | ს.ფ. | ფურცლის ზომა |
| Studio9 Architectural Design | თანამდებობა | ხელმოწერა | გვარი | რესტორან "ბაბილო"-ს პროექტი | | | A3 |
| | საპრ. ხელმძღვანელი | | აჩხაიძე | | | |
| | პროექტის მთ.არქ. | | აჩხაიძე | არსებული უკანა ფასადი (ანაზომი) | მ 1:100 | |
| | კომპ.შესრულება | | გ.დათიაშვილი | | | |

# ფასადი ღერძებში 9 - 1



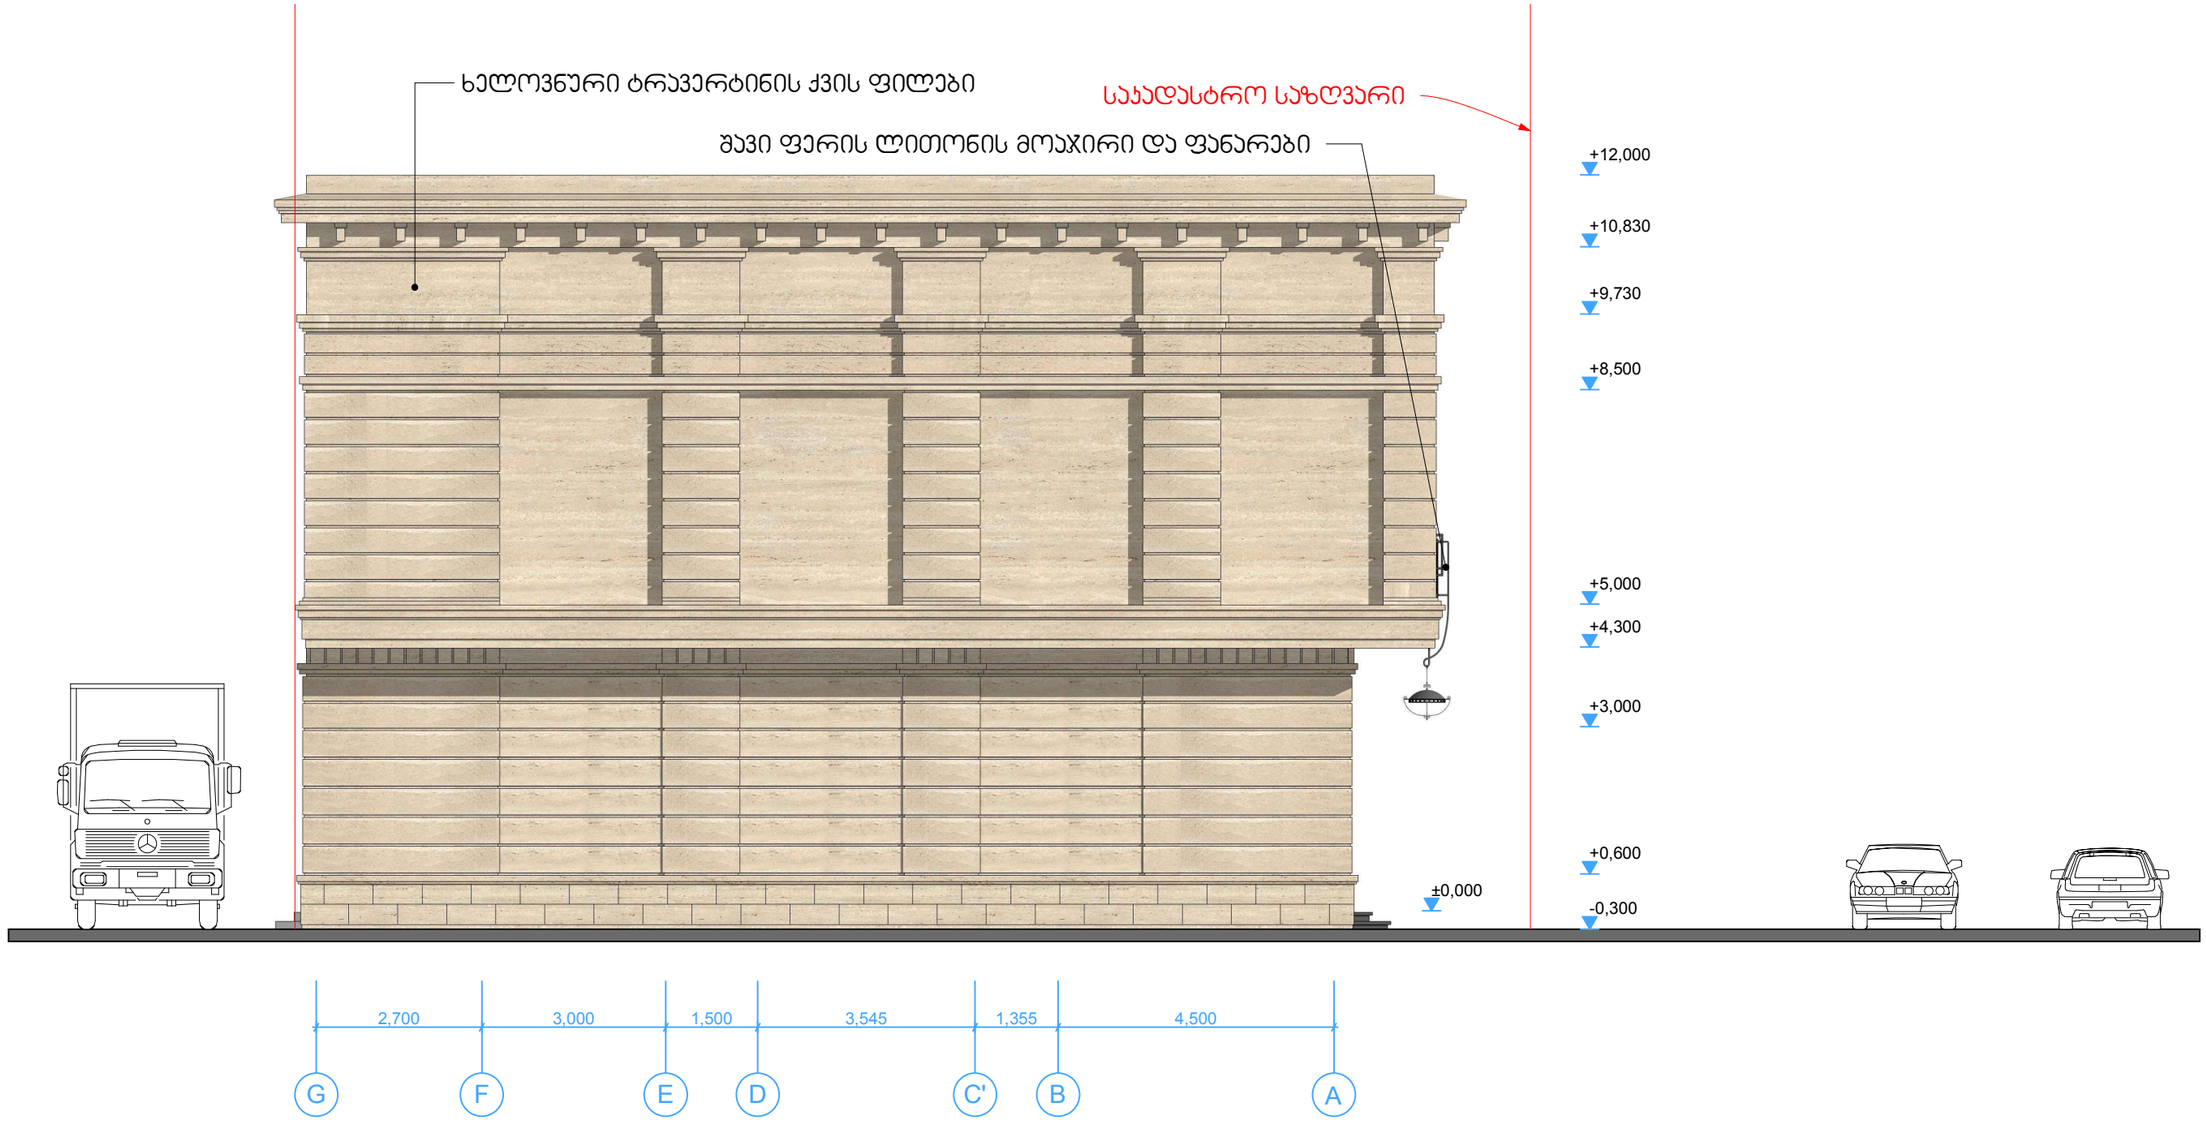

| | | | | | | |
|---|---|---|---|---|---|---|
| შ.პ.ს. "სტუდია 9" | მის: ქ.თბილისი, აკაკი ბელიაშვილის ქუჩა №36 | | | | ფურცელი № | სულ. | ფურცლების ზომა |
| Studio9 Architectural Design | თანამდებობა | ხელმოწერა | გვარი | რესტორან "ბაბილო"-ს პროექტი | | | A3 |
| | საპრ. ხელმძღვანელი | | აჩხაიძე | | | | |
| | პროექტის მთ.არქ. | | აჩხაიძე | ფასადი | მ 1:100 | | |
| | კომპ.შესრულება | | გ.დათიაშვილი | | | | |

# ფასადი ღერძებში A - G




| | | | | | | |
|---|---|---|---|---|---|---|
| შპს. "სტუდია 9" | მის: ქ.თბილისი, აკაკი ბელიაშვილის ქუჩა №36 | | | | შურცელი № | სულ. | შურცელის ზომა |
| Studio9 Architectural Design | თანამდებობა | ხელმოწერა | გვარი | რესტორან "ბაბილო"-ს პროექტი | | | A3 |
| | საპრ. ხელმძღვანელი | | აჩხაიძე | | | | |
| | პროექტის მთ.არქ. | | აჩხაიძე | ფასადი | მ 1:100 | | |
| | კომპ.შესასრულებელი | | გ.დათიაშვილი | | | | |

ფასადი ღერძებში **G - A**




| | | | | | | |
|---|---|---|---|---|---|---|
| შ.პ.ს. "სტუდია 9" Studio9 Architectural Design | მის: ქ.თბილისი, აკაკი ბელიაშვილის ქუჩა №36 | | | | შურცელი № | სულ. | შურცელის ზომა |
| | თანამდებობა | ხელმოწერა | გვარი | რესტორან "ბაბილო"-ს პროექტი | | | A3 |
| | საპრ. ხელმძღვანელი | | აჩხაიძე | | | | |
| | პროექტის მთ.არქ. | | აჩხაიძე | ფასადი | მ 1:100 | | |
| | კონტ.შესრულება | | გ.დათიაშვილი | | | | |