




ჩრდილოეთ ფასადი

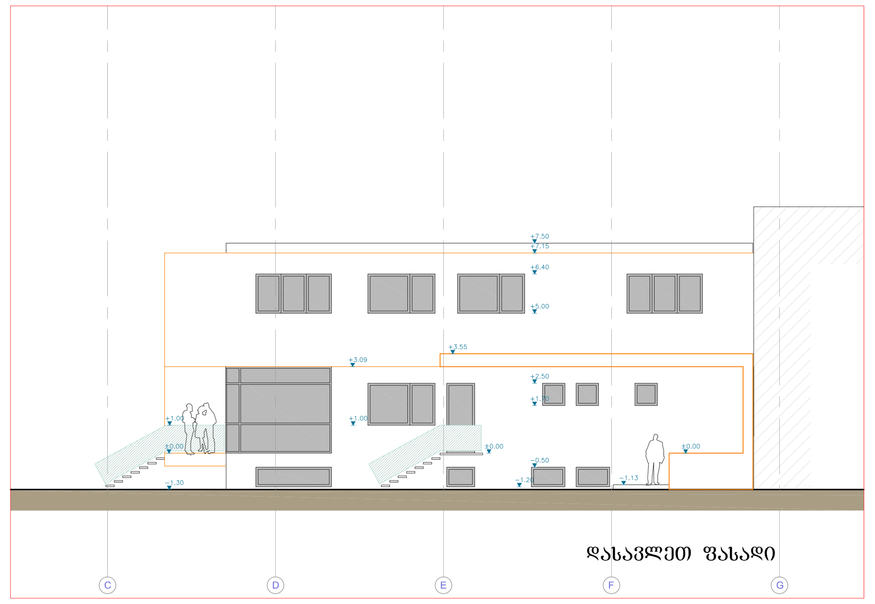


დასავლეთ ფასადი

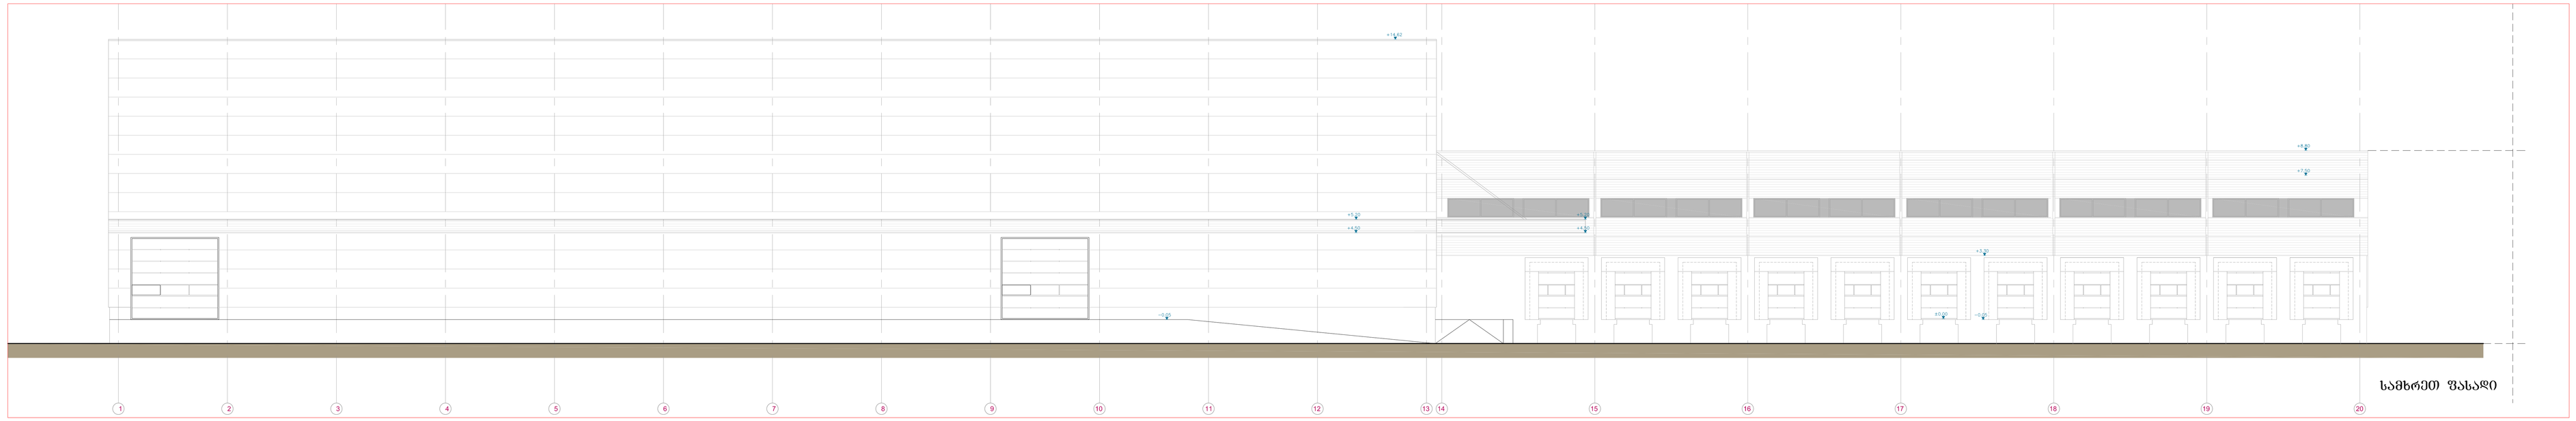

სამხრეთ ფასადი

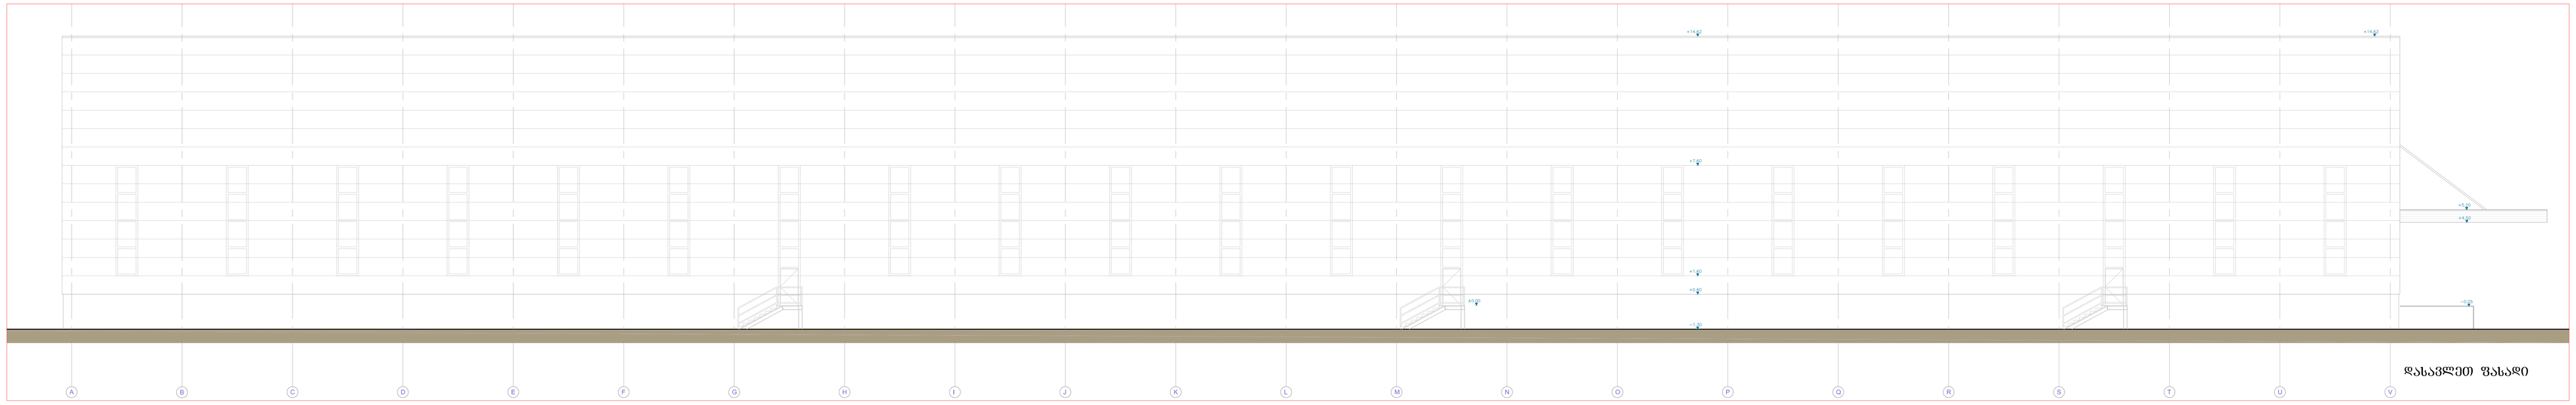

დასავლეთ ფასადი

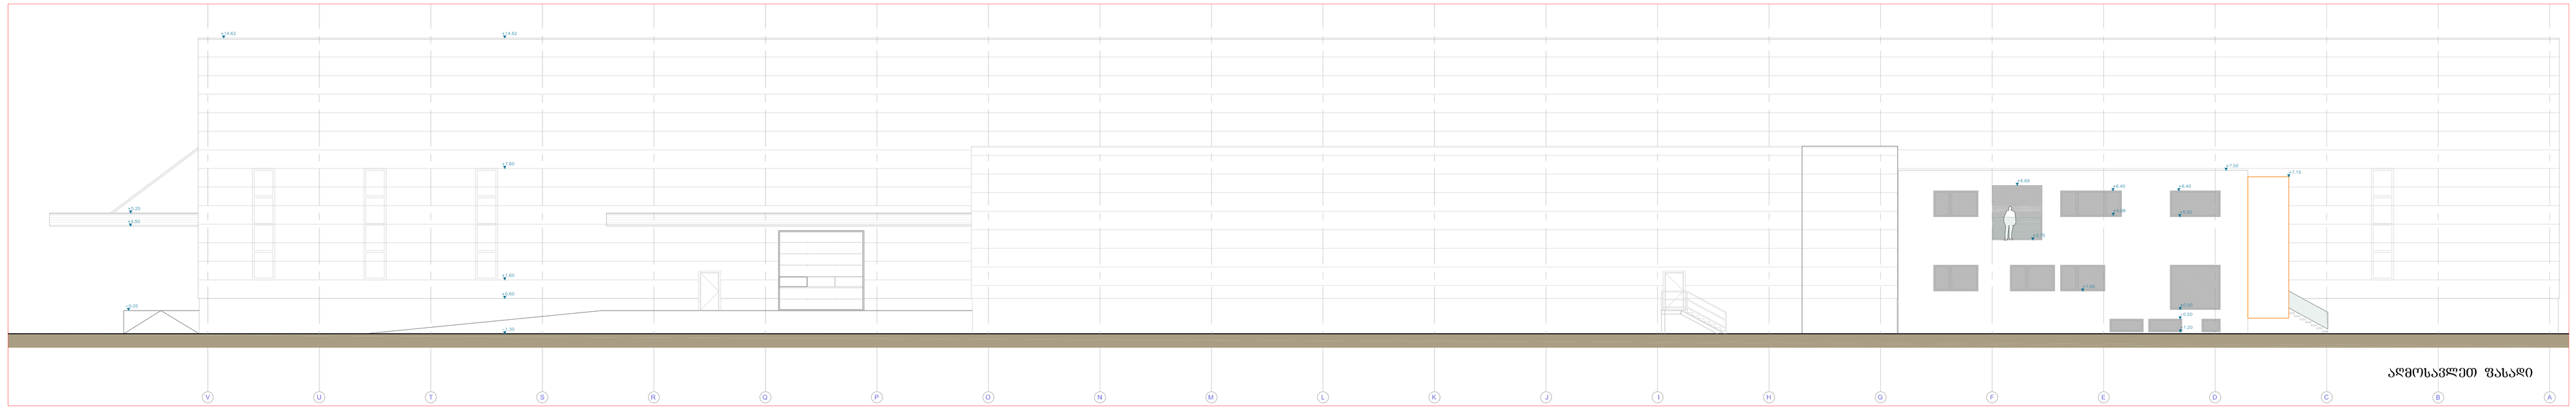

აღმოსავლეთ ფასადი

1:86.21

სანებართვო გეგმა

პროექტის:	პროექტი ითვალისწინებს ავსტრიის ავსტრიულად GEBRÜDER WEISS, ტრანსპორტირების და ლოგისტიკის GmbH საკომპანიისთვის
მშენებლობის ადგილმდებარეობა:	ქ.ლ.00 + 522.80
მშენებლის მისამართი:	Gebrüder Weiss GmbH Wiener Strasse 26 A-2326 Maria Lanzendorf
პასუხისმგებელი:	Unger Stahlbau GmbH, Steinamangerstrasse 163, 7400 Oberwart TELEFON [0043] 3352/33524-0 TELEFAX Fax: [0043] 3352/33524-15 E-Mail: office.st@ungersteel.com Internet: http://www.ungersteel.com
პასუხისმგებელი პირები:	

პროექტის ნომერი:	18621	ფაილის სახელი:	A_EP-04.dwg
ნახაზის სახელი:	A_EP-04	ფორმატი:	-
მასშტაბი:	1:100		
დამუშავების თარიღი:	2012.05.04		
ნახაზის შინაარსი:	Temesi		