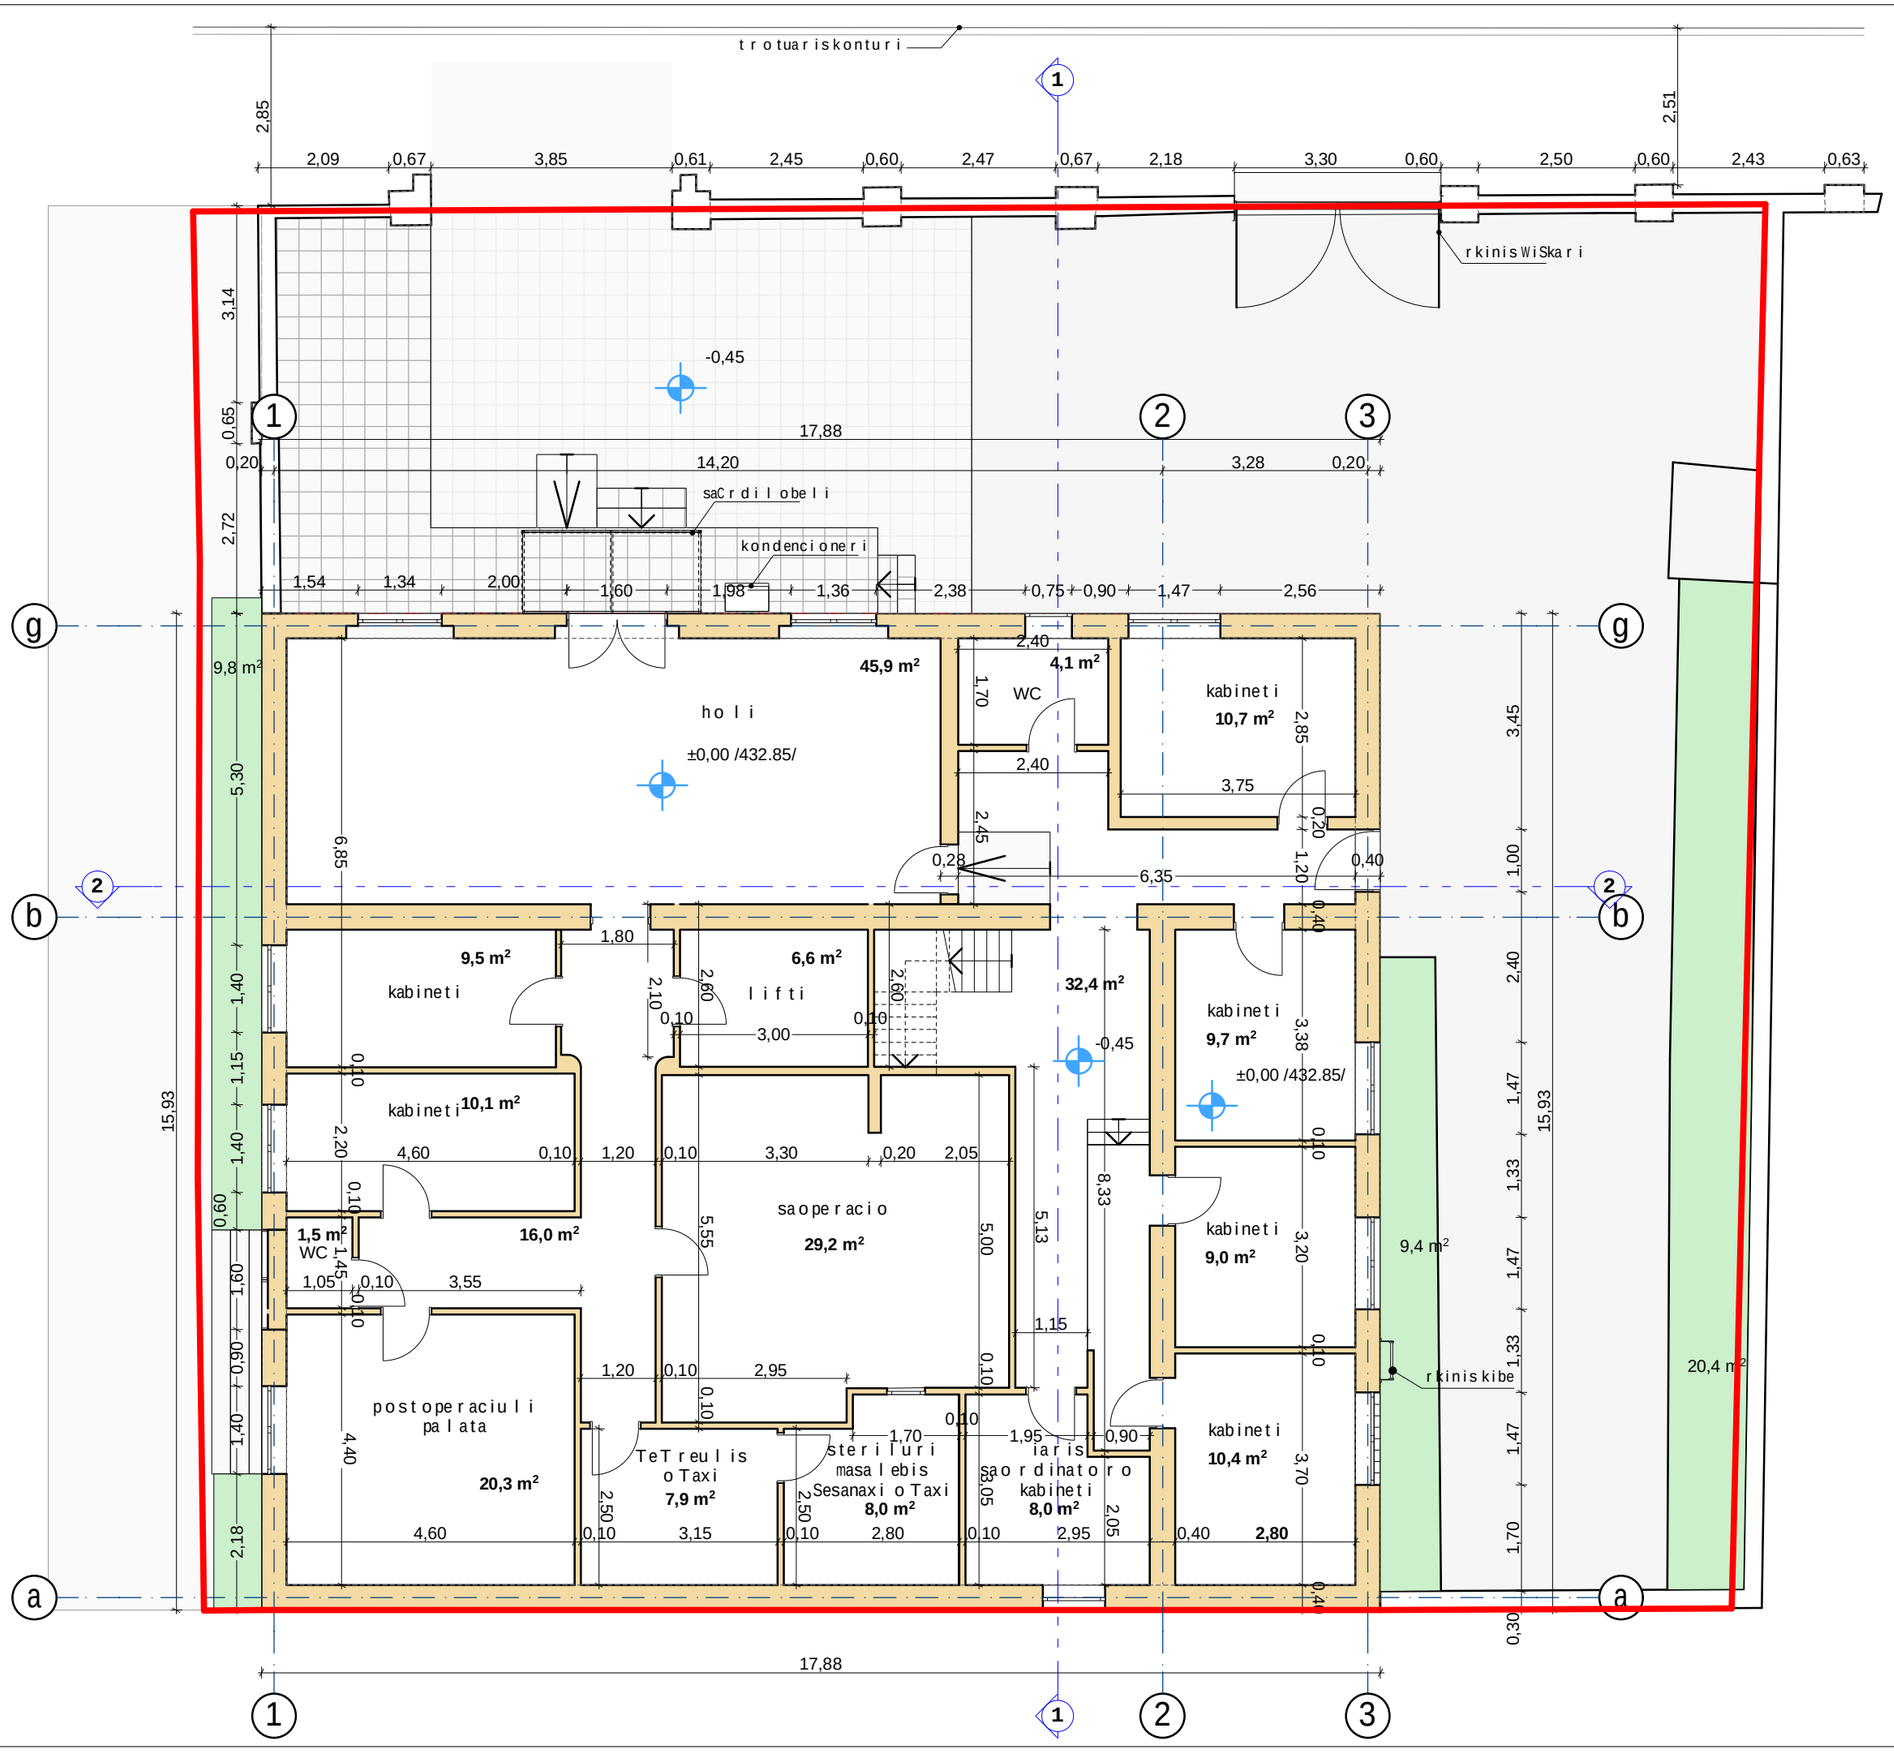

formati	A-3	Tbilisi 2015 w.	
		dakveTa #	

k1-k2 saangariSo farTi

284,8 m²

pirobiTiniSnebi

- saproeqto teritoriis sazRvari
- 11 — Wrilis xazi
- ±0,00 — sarTulisniSnuli
- ±0,00 /432.85/ — arqiteqturuliniSnuli
- saxuravisqanobismimarTuleba

SeniSvnebi:

1. naxazze saproeqto Senobisnuli Seesabameba absoluturniSnuls - 432.85
2. naxazze zomebimocemuliametrebSi
3. naxazisyvelacvliliebamSeneblobisas SeTanxmebuliundaiyosproeqtisavtorTan

damkveTi	Sps "redi" s/k 200209103	misamarTi:	guramiSvilisg #84 (nakveTi 003/003)
direqtori	T.SalamberiZe		
el-fosta	clinicredi@mail.com		tel.: 2 65 11 21

SeTanxmebulia damkveTTan	xelmowera

proeqtis saxelwodeba

"farTo profilissaavadmyofo"

Tanamdeboba	gvari	xelmowera	TariRi
direqtori	T.SalamberiZe		
proeqtisavtori	d.maruaSvili		
daamuSava	d.maruaSvili		
Seamowma	z.qavTaraZe		
masStabi	1:100		
TariRi	25.11.15		

stadia	furclebi	furceli
proeqti	-	a- --

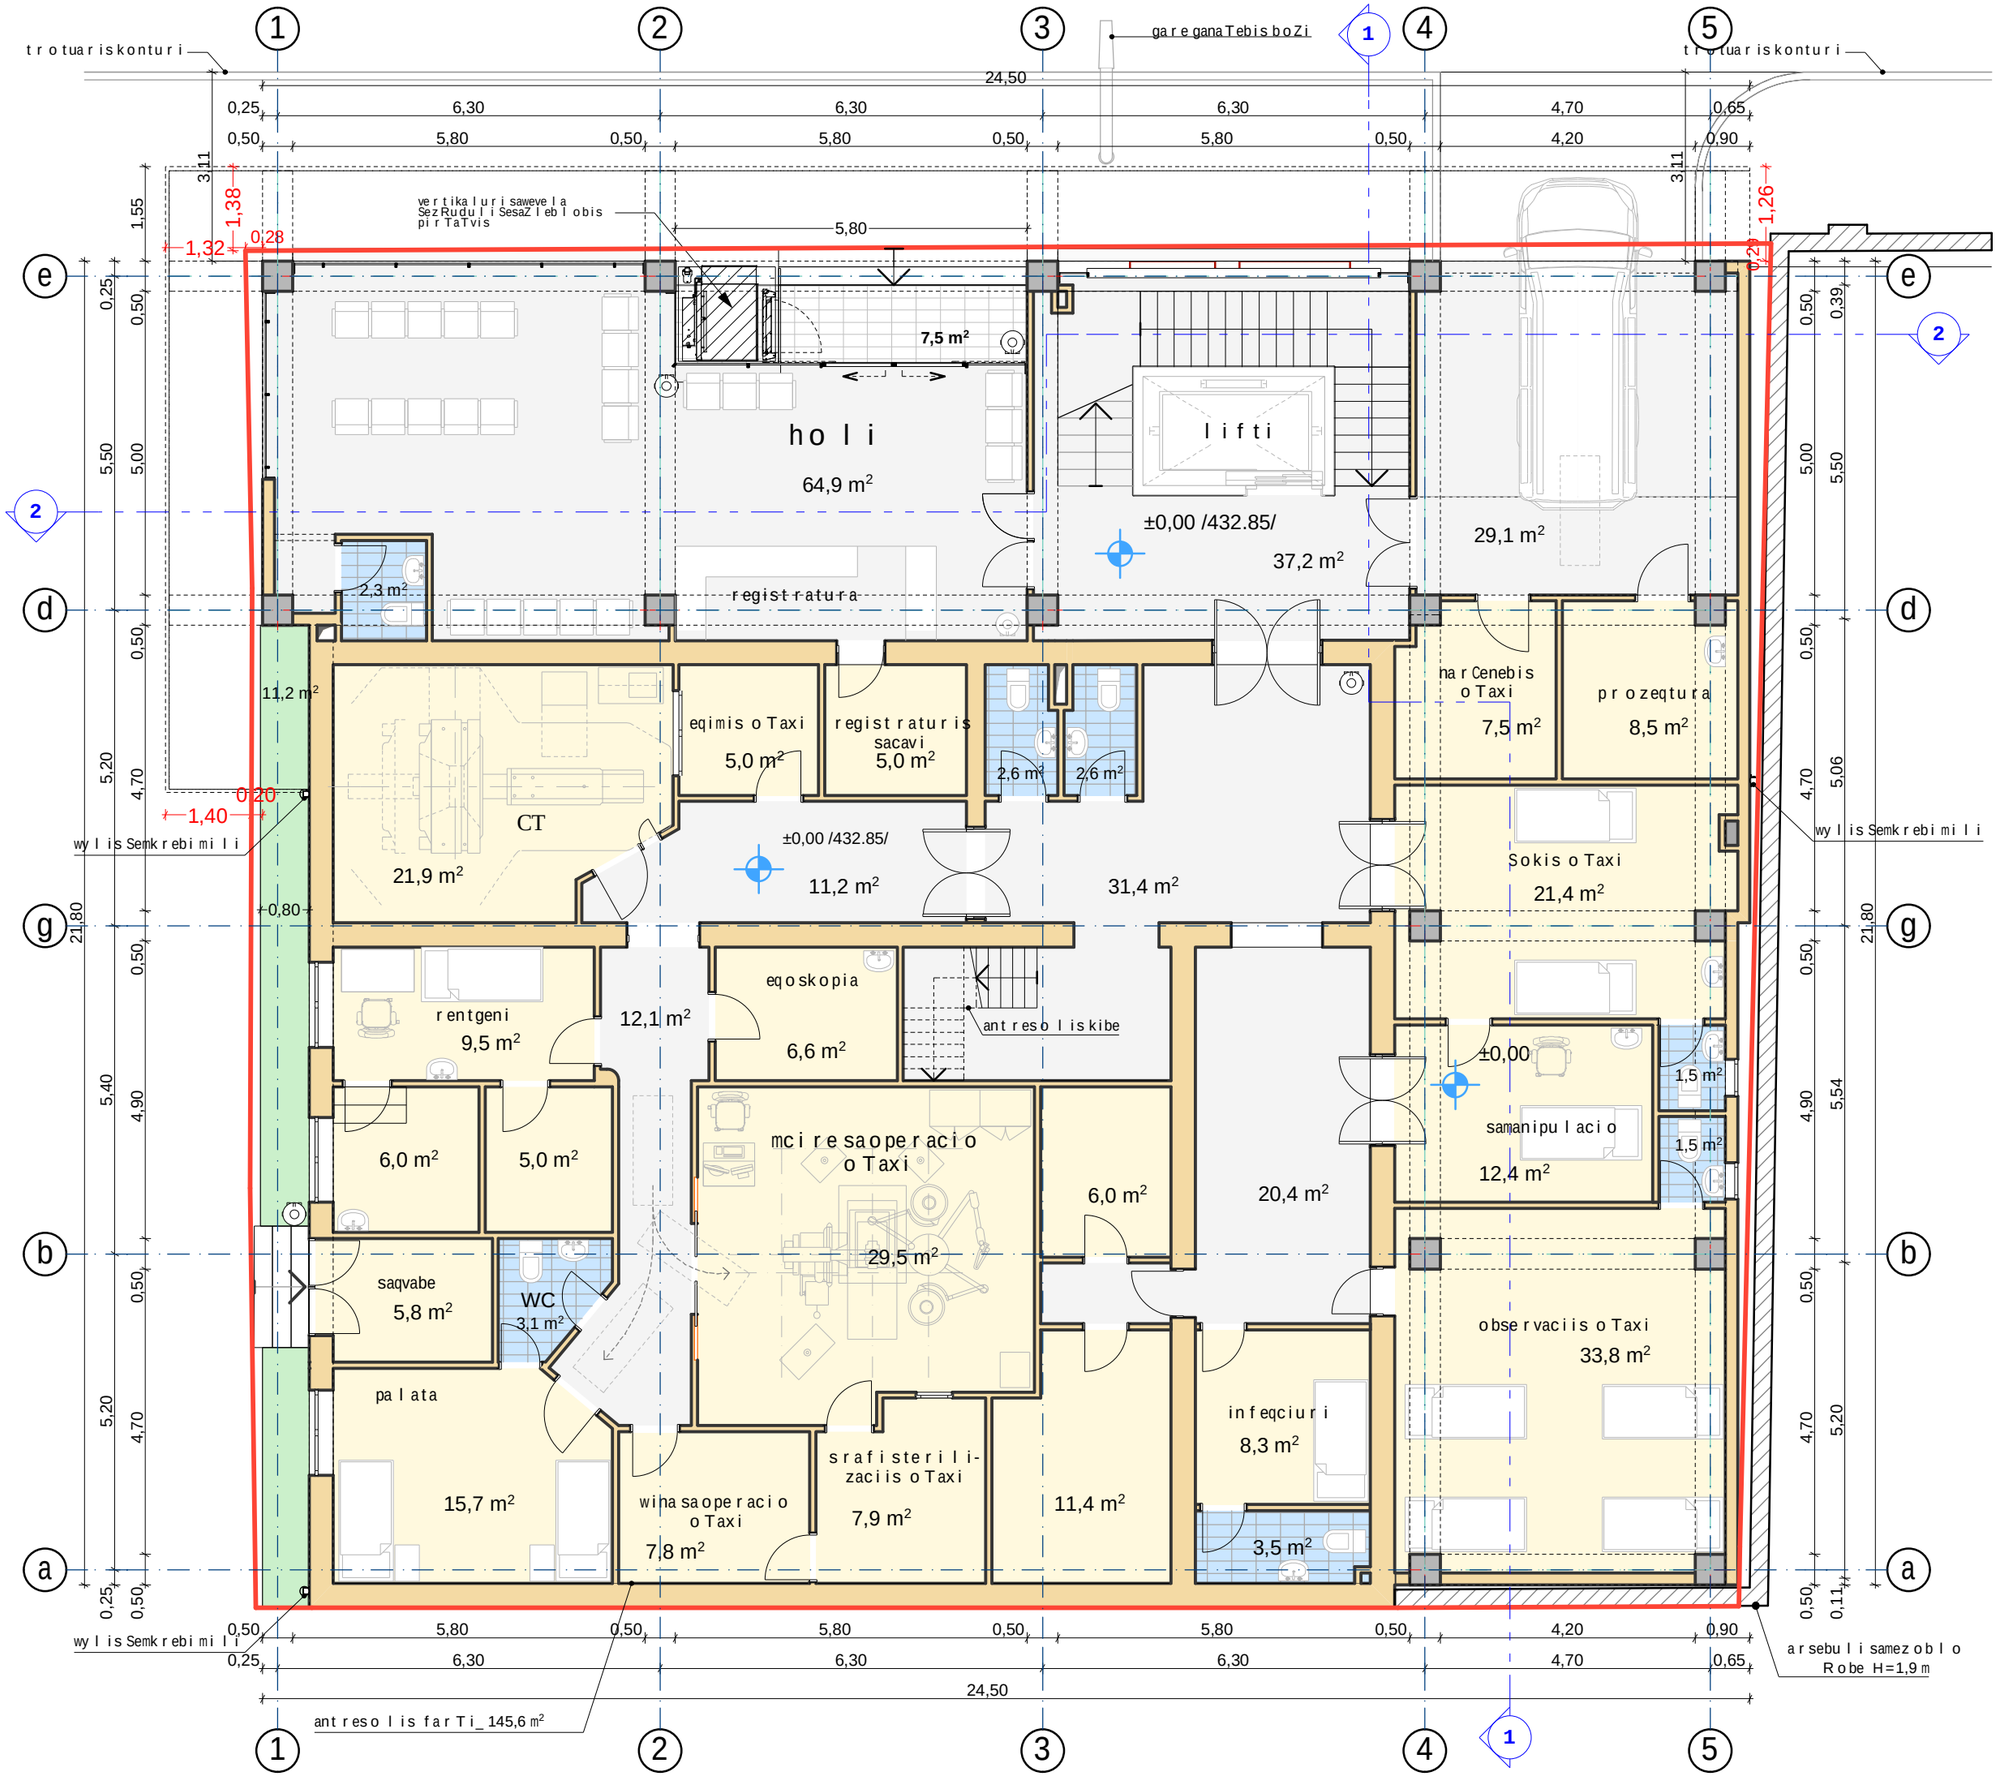

formati A-3

Tbilisi 2015 w.

dakveTa #

k1-k2 saangariSo farTi

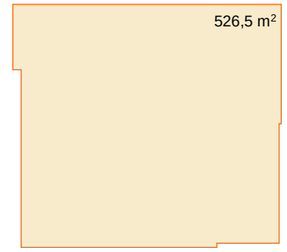

pirobiTi niSnebi

- saproeqto teritoriis sazRvari
- 11 — Wrilis xazi
- ±0,00 — sarTulisniSnuli
- ±0,00 /432.85/ — arqiteqturuli niSnuli
- saxuravisqanobismimarTuleba

SeniSvnebi:

1. naxazze saproeqto Senobisnuli Seesabameba absolutur niSnuls - 432.85
2. naxazze zomebi mocemuli ametrebSi
3. naxazisyvela cvlileba mSenebl obisas SeTanxmebuli unda iyos proeqtisavtorTan

damkveTi	Sps "redi" s/k 200209103	misamarTi: guramiSvilisq #84 (nakveTi 003/003)
direqtori	T.Salamberize	
el-fosta	clinicredi@mail.com	tel.: 2 65 11 21
SeTanxmebuli damkveTTan		xelmowera

proeqtis saxelwodeba

farTo profilis saavadmyofo

Sps "redi"
s/k 200209103

Tanamdeboba	gvari	xelmowera	TariRi
direqtori	T.Salamberize		
proeqtisavtori	d.maruaSvili		
daamuSava	d.maruaSvili		
Seamowma	z.qavTaraZe		
masStabi	1:100		
TariRi	25.11.15		
stadia		furclebi	furceli
proeqti		-	a- --

isarTulis gegma (saproeqto)

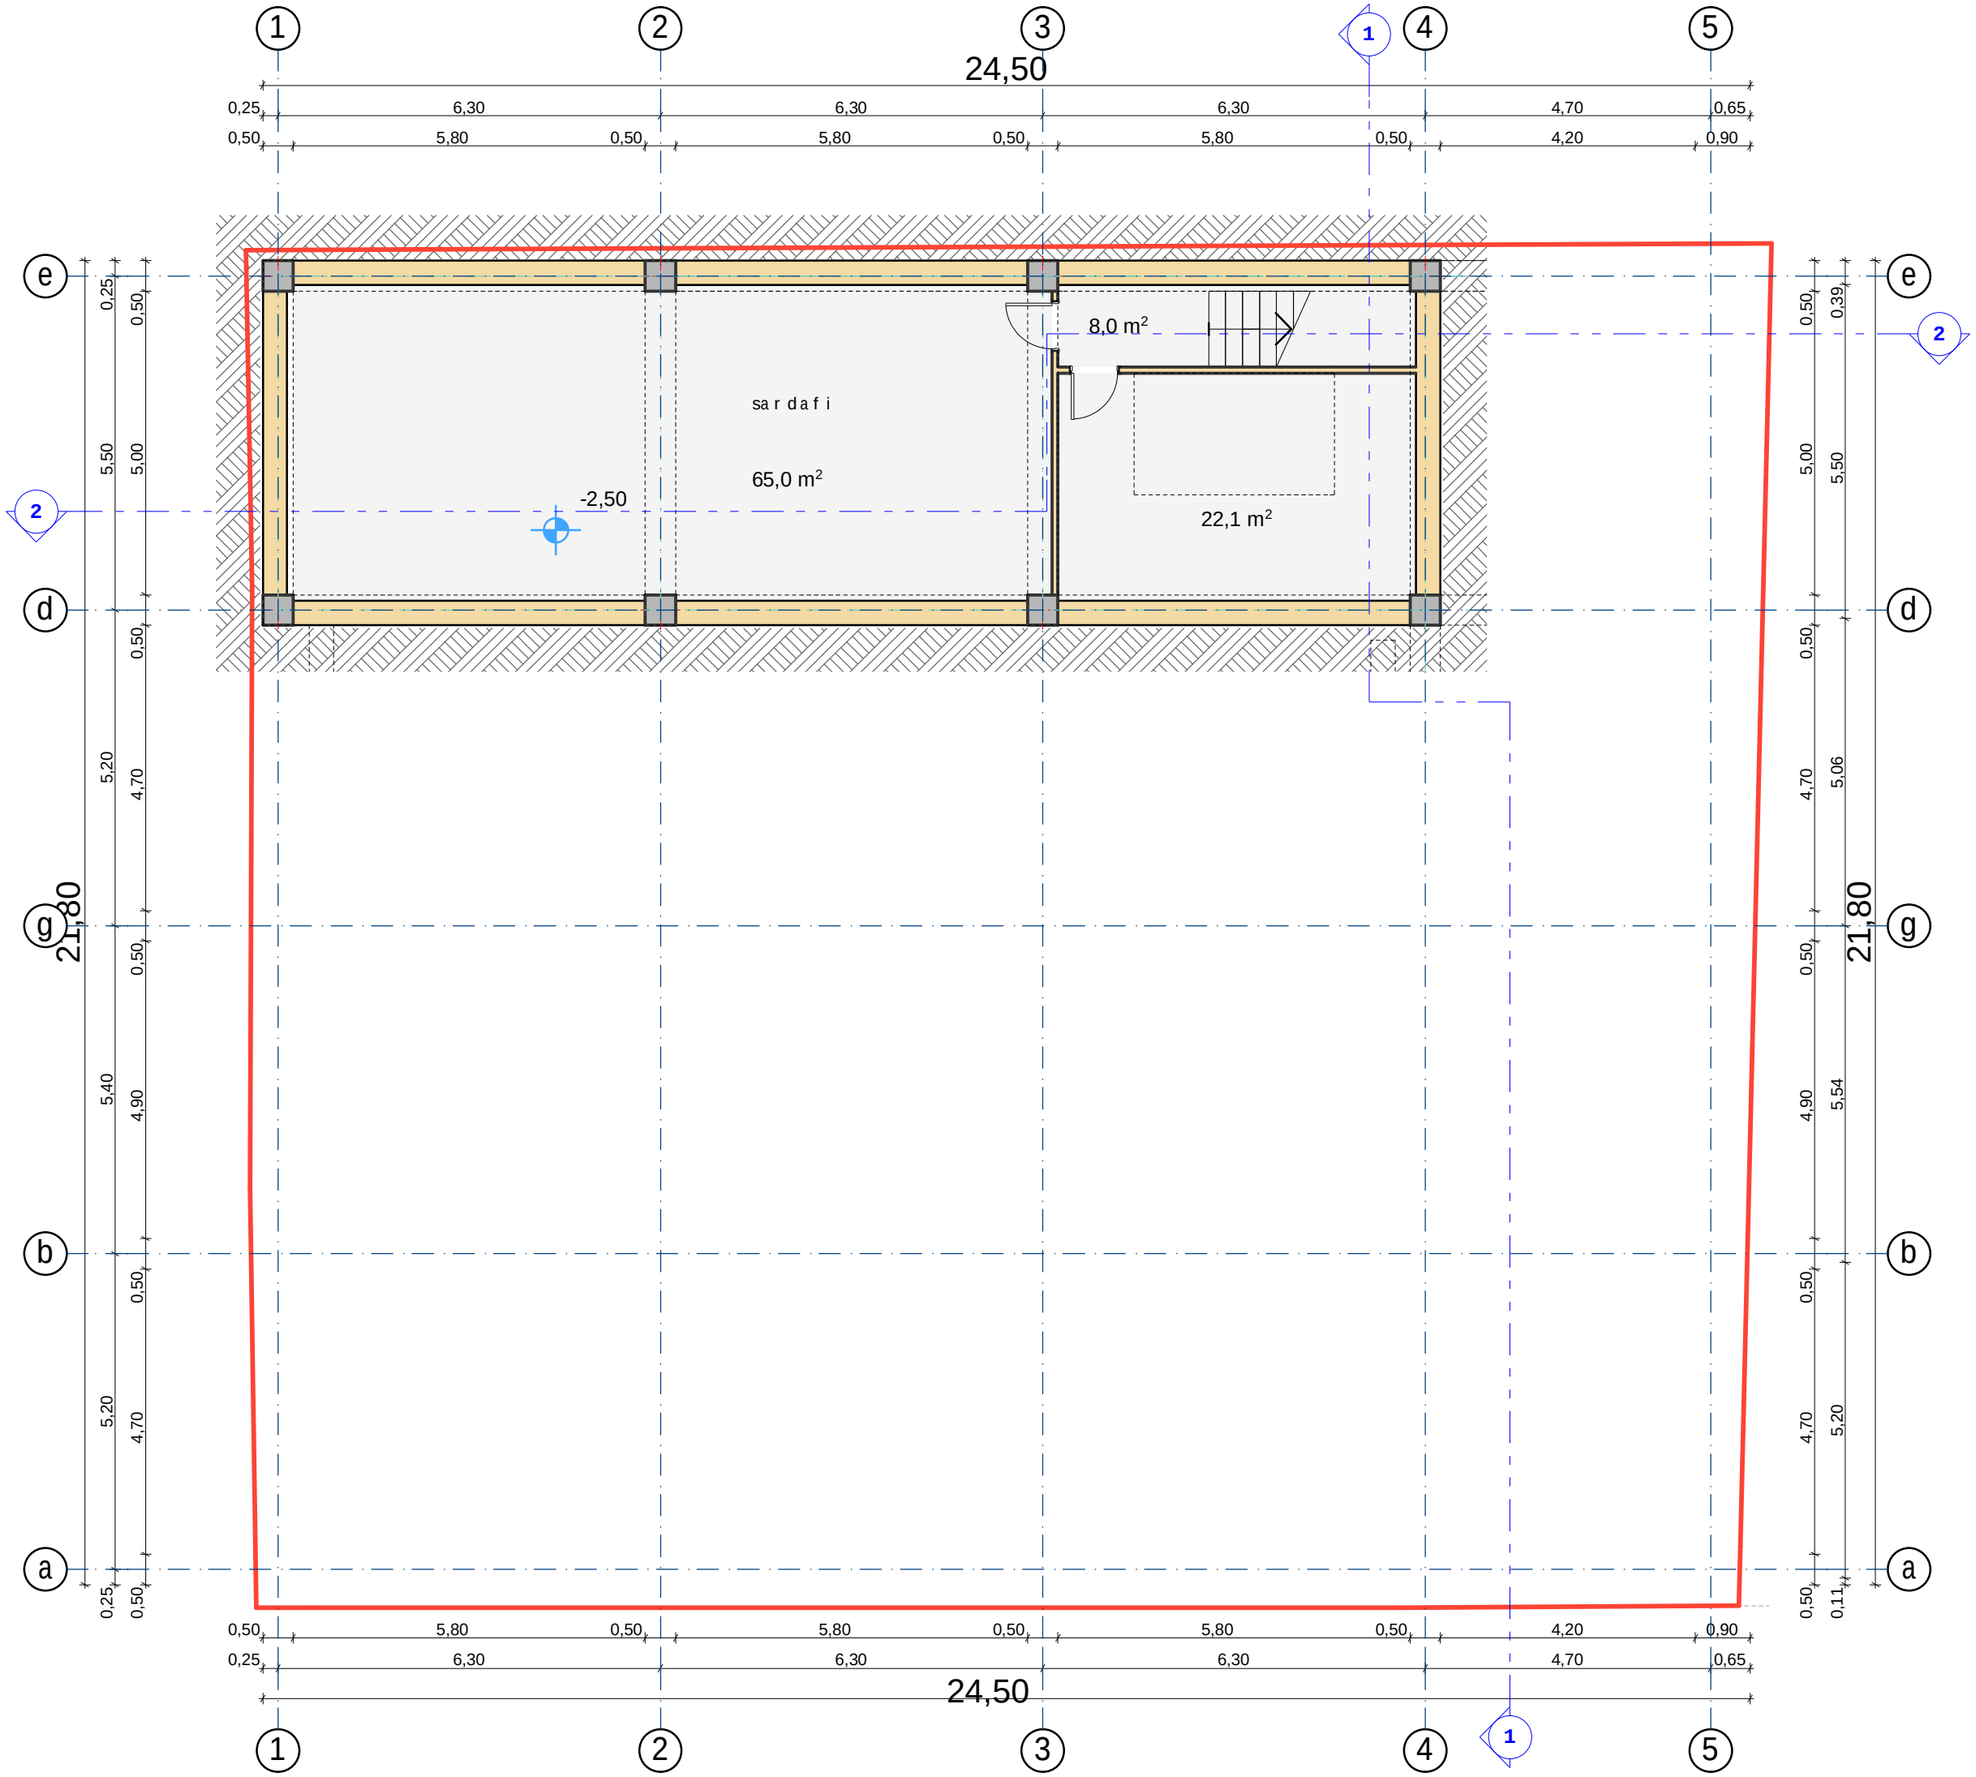

formati A-3

Tbilisi 2015 w.

dakveTa #

eqspl ikacia:

-

pirobiTi niSnebi

- 1 — — — -Wrilis xazi
- ±0,00 -sarTulisniSnuli
- ±0,00 /432.85/ -arqiteqturuliniSnuli
- -nakveTis sazRvari

SeniSvnebi:

1. naxazze sapr oeqto Senobis nuli
   Seesabameba abso lutur niSnuls - 432.85
2. naxazze zomebi mocemul iametrebSi
3. naxazis yvel acvl il ebamSeneb lobisas
   SeTanxmebul iunda iyospr oeqtisavtor Tan

damkveTi	Sps "redi" s/k 200209103	misamarTi: guramiSvilisg #84 (nakveTi 003/003)
direqtori	T.Salamberize	
el-fosta	clinicredi@mail.com	tel.: 2 65 11 21

SeTanxmebul ia damkveTTan	xelmowera

proeqtis saxelwodeba

farTo profilis saavadmyofo

	Sps "redi" s/k 200209103

Tanamdeboba	gvari	xelmowera	TariRi
direqtori	T.Salamberize		
proeqtisavtori	d.maruaSvili		
daamuSava	d.maruaSvili		
Seamowma	z.qavTaraZe		
masStabi	1:100	sardafisgegma (saproeqto)	
TariRi	25.11.15		
stadia		furclebi	furceli
proeqti		-	a- --

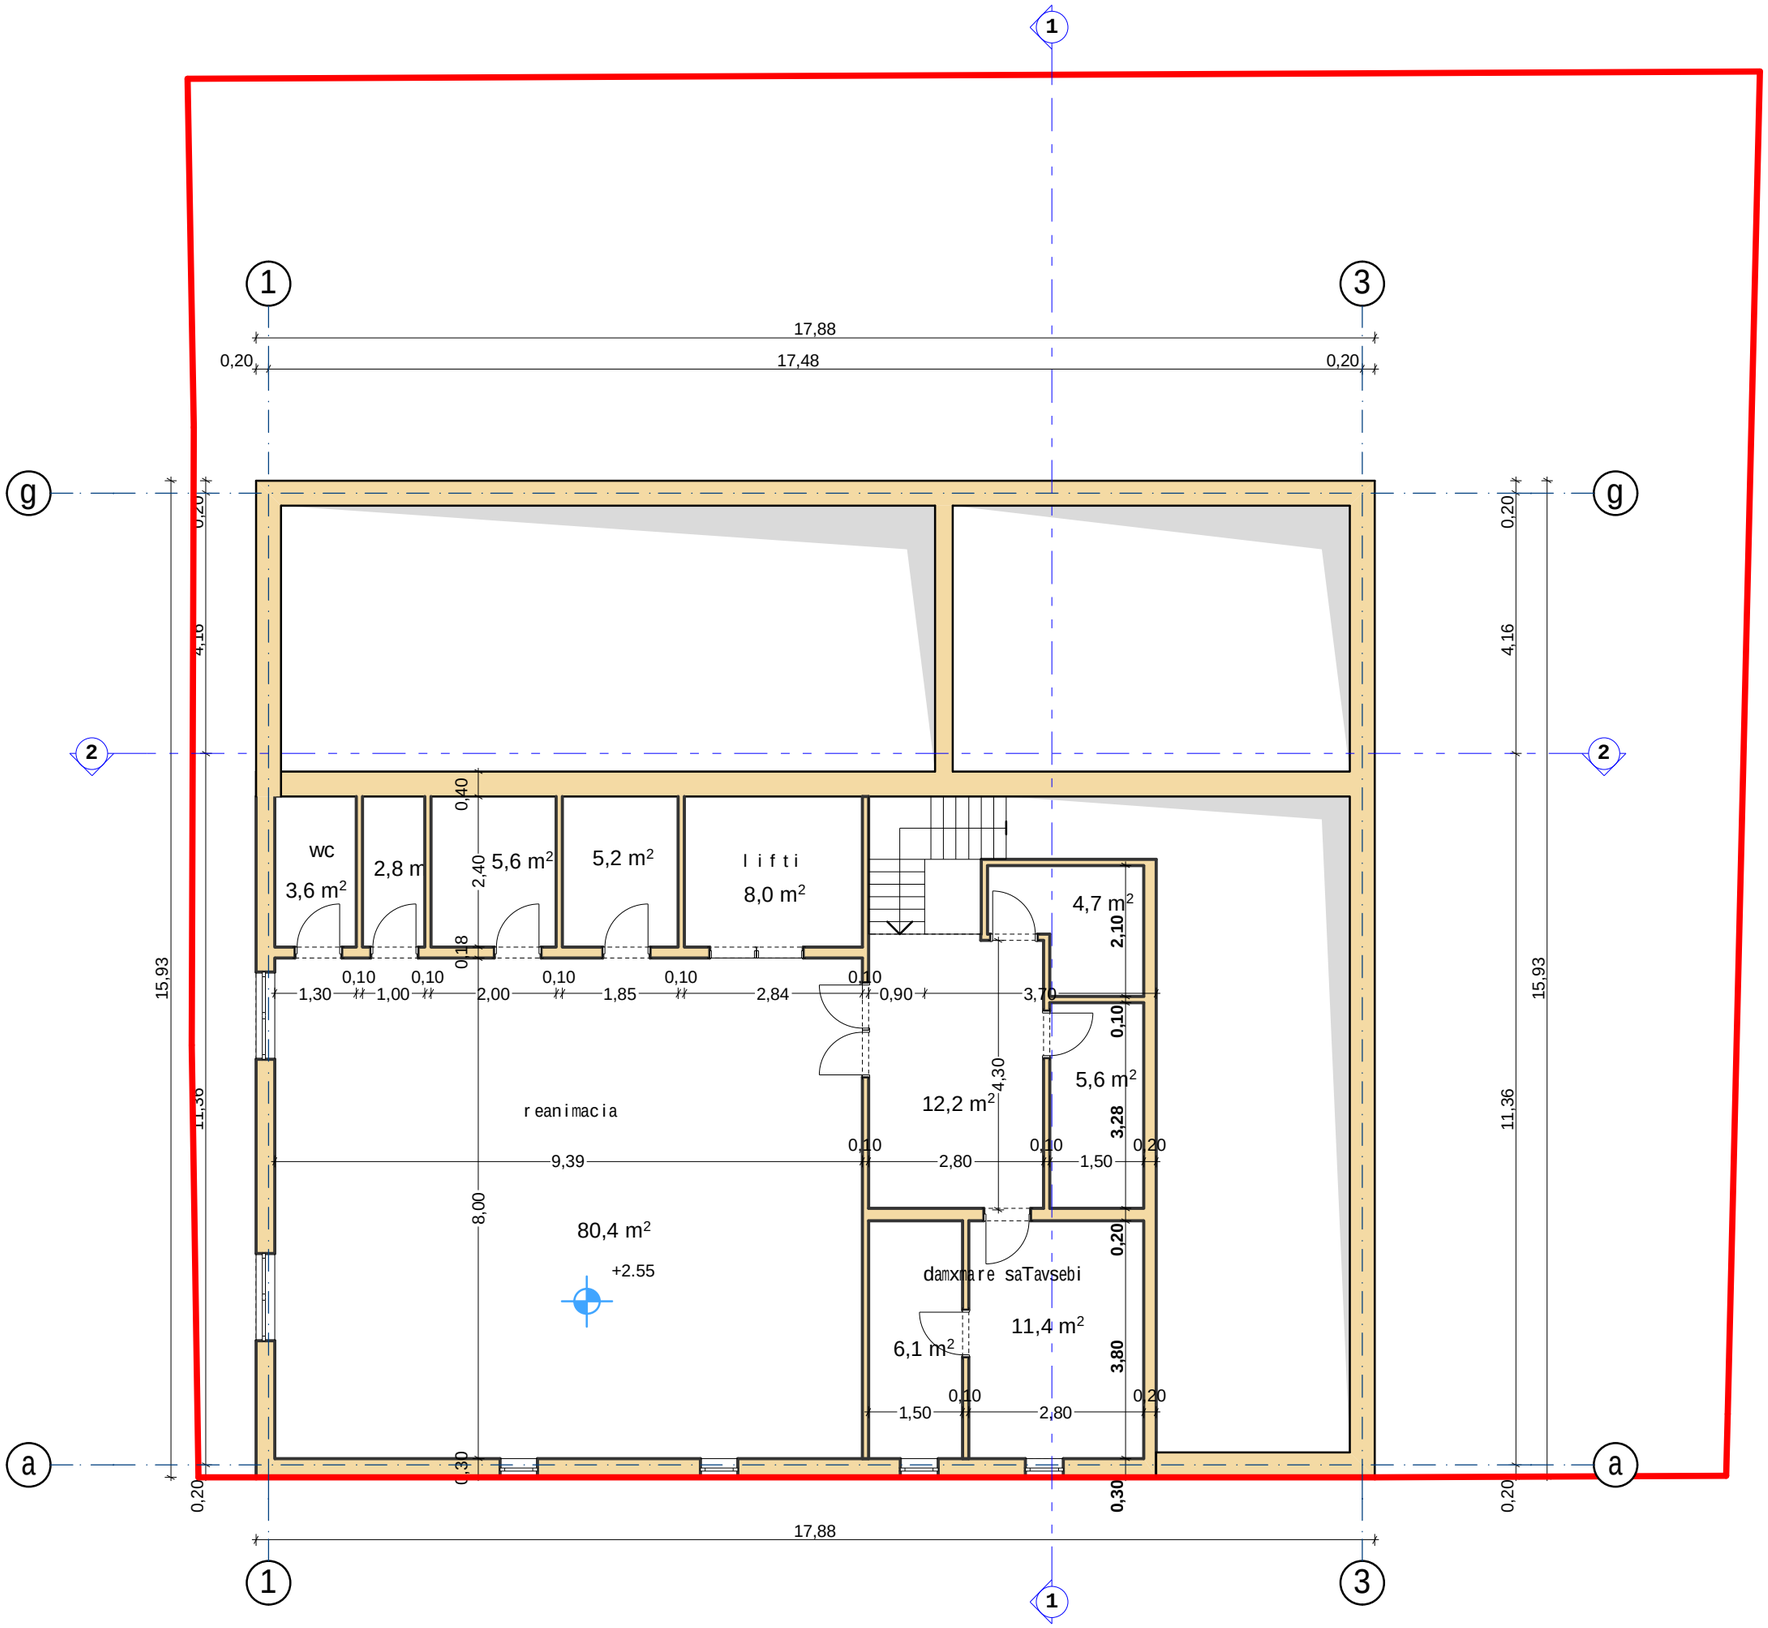

formati A-3 | Tbilisi 2015 w. | dakveTa #

k1-k2 saangariSo farTi

pirobiTiniSnebi

saproeqto teritoriis sazRvari

Wrilis xazi

±0,00 sarTulisniSnuli

±0,00 /432.85/ arqiteqturuliniSnuli

saxuravisqanobismimarTuleba

SeniSvnebi:

1. naxazze saproeqto Senobisnuli Seesabameba absolutur niSnuls - 432.85
2. naxazze zomebi mocemulia metrebSi
3. naxazisyvela cvlilebamSeneblobisas SeTanxmebuli undaiyos proeqtisavtorTan

damkveTi Sps "redi" s/k 200209103
direqtori T. SalamberiZe
el-fosta clinicredi@mail.com
misamarTi: guramiSvilisq #84 (nakveTi 003/003)
tel.: 2 65 11 21

SeTanxmebulia damkveTTan | xelmowera

proeqtis saxelwodeba

"farTo profilis saavadmyofo"

Tanamdeboba	gvari	xelmowera	TariRi
direqtori	T. SalamberiZe		
proeqtisavtori	d. maruaSvili		
daamuSava	d. maruaSvili		
Seamowma	z. qavTaraZe		
masStabi	1:100	antresolisgegma +2,55 niSnulze (arsebuli)	
TariRi	25.11.15		
stadia		furclebi	furceli
proeqti		-	a- --

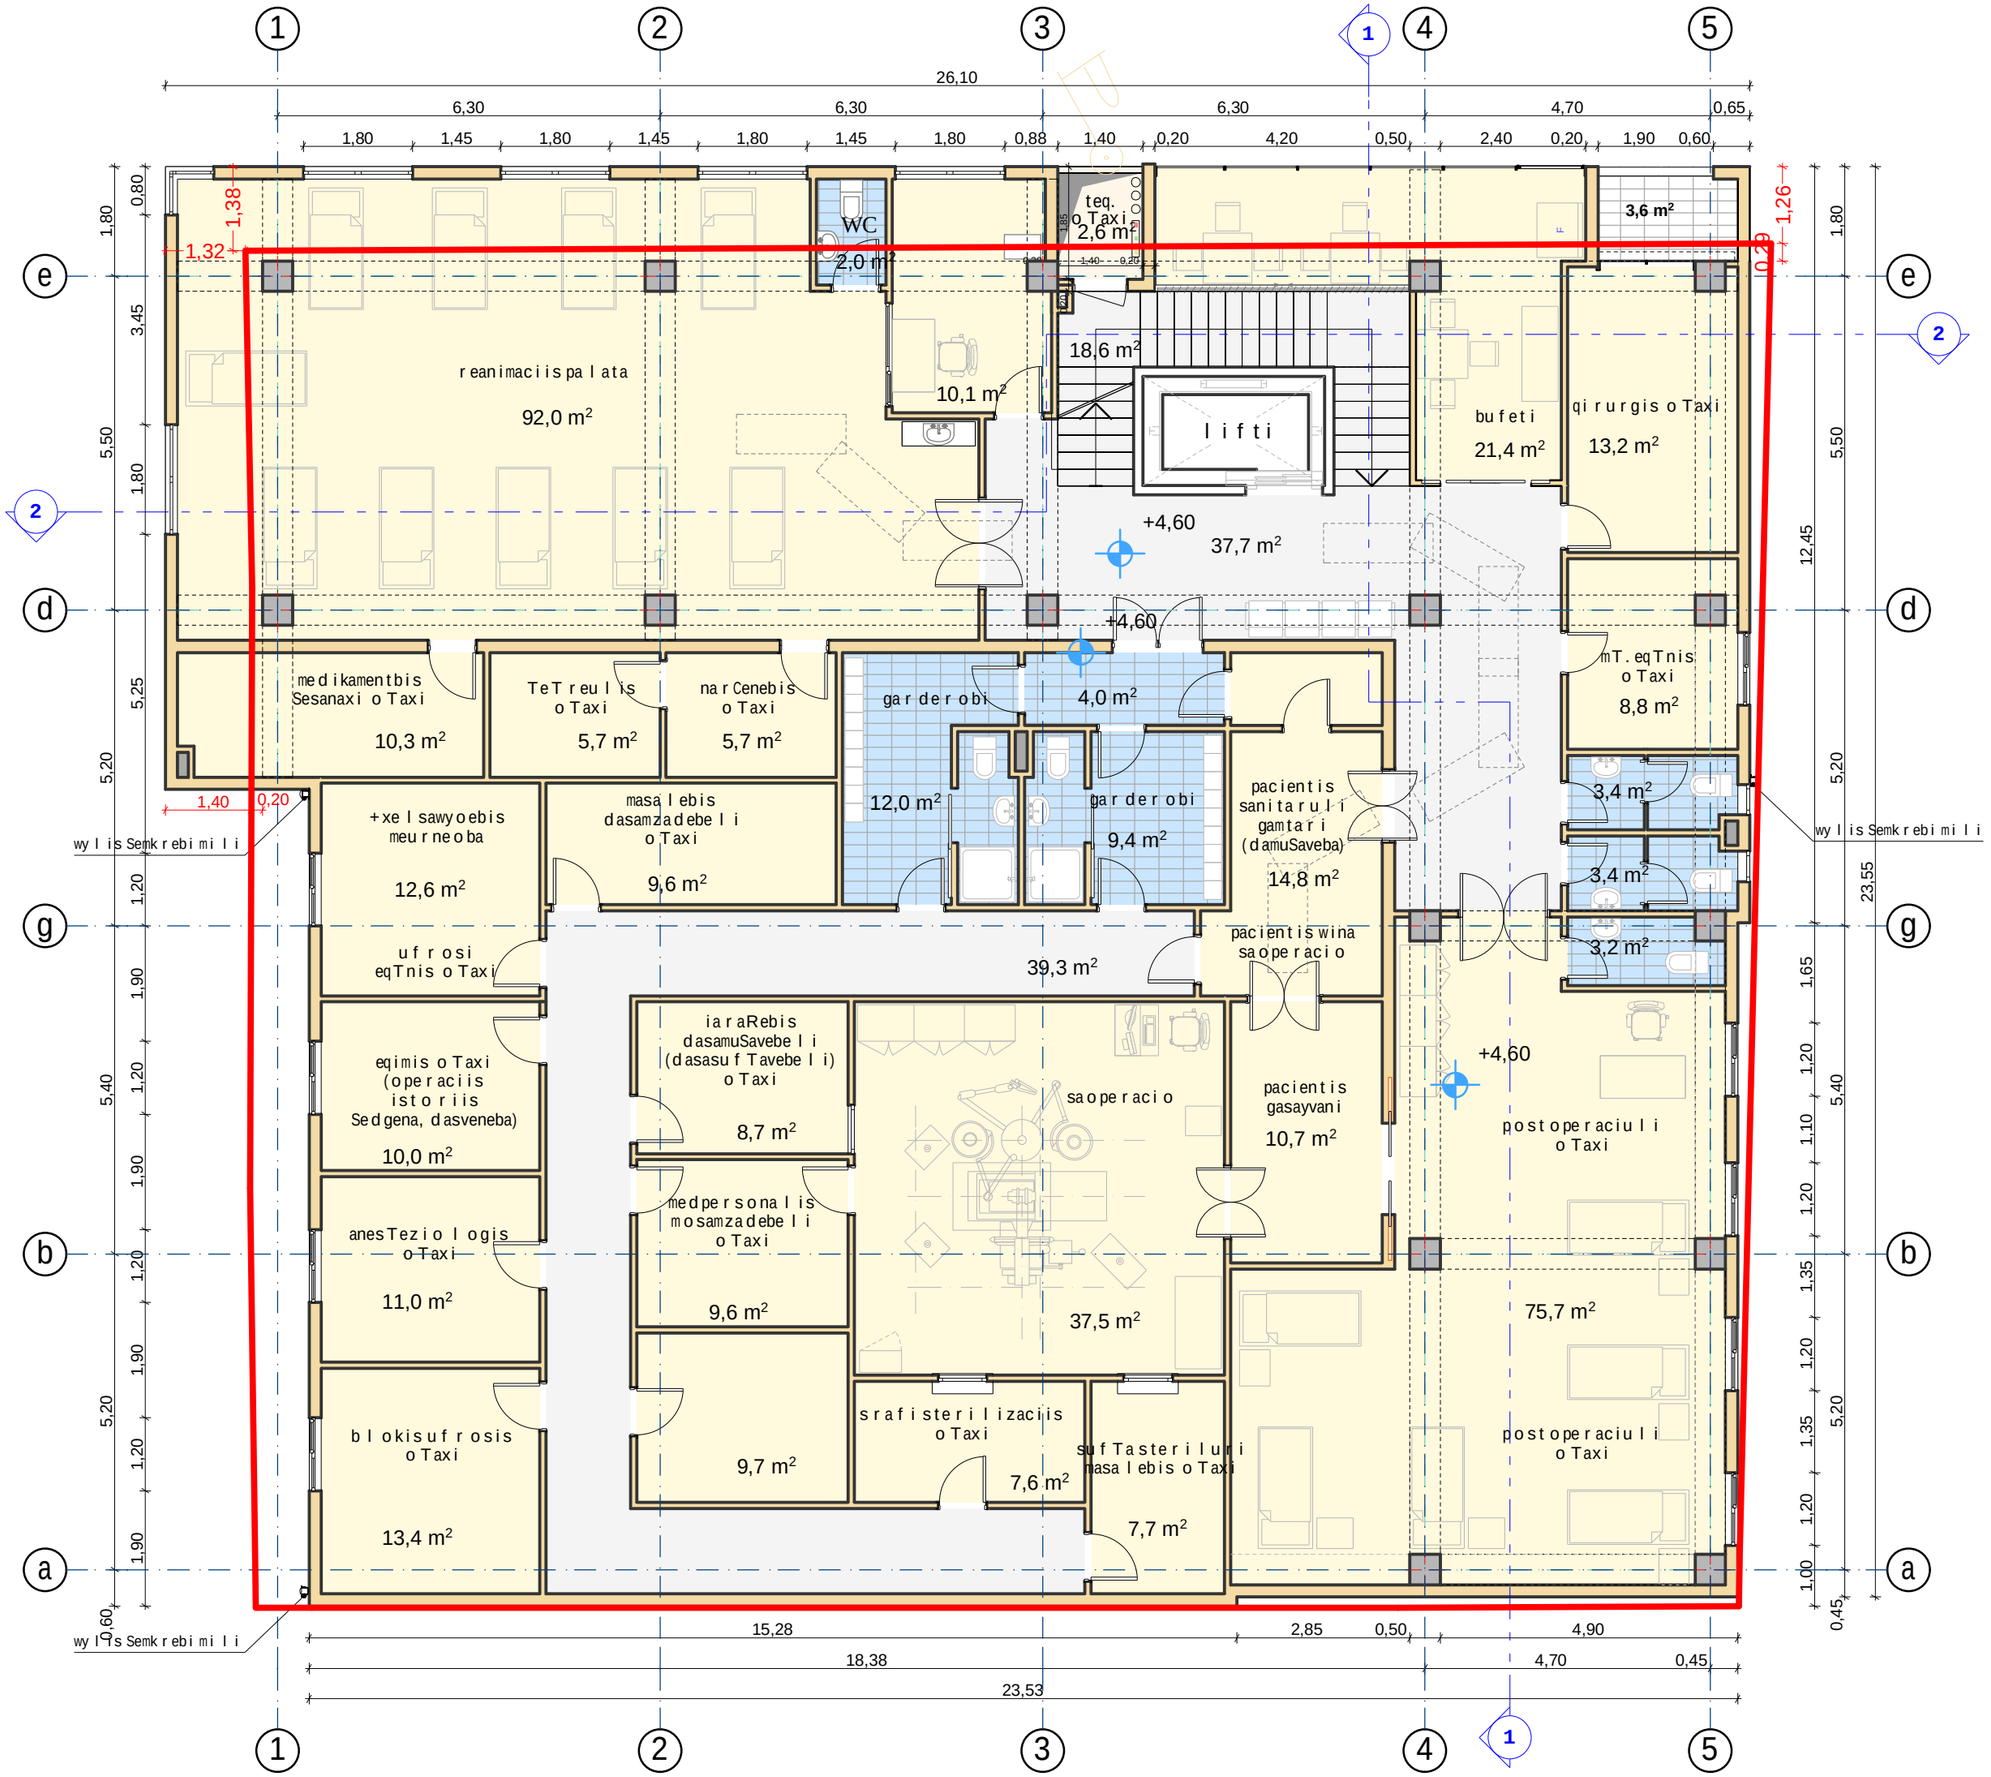

f o r m a t i **A-3**

Tb i l i si 2015 w.

dakveTa #

k2 saanga r i So f a r Ti

-

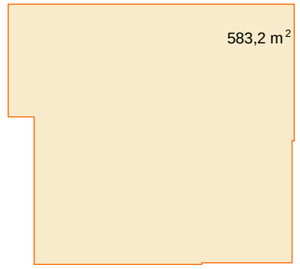

p i r o b i T i n i Snebi

- sap r oeqto t e r i t o r i i s saz Rvar i
- 11 — W r i l i s xaz i
- ±0,00 — sar Tu l i s n i Snu l i
- ±0,00 /432.85/ — ar q i t e q t u r u l i n i Snu l i
- saxu r a v i s qan o b i s m i m a r Tu l e b a

Seni Svnebi:

1. naxaz z e sap r oeqto Seno b i s nu l i Seesabameba abs o l u t u r n i Snu l s - 432.85
2. naxaz z e z o m e b i m o c e m u l i a m e t r e b Si
3. naxaz i s yve l a cv l i l e b a m Seneb l o b i s as SeTanxmebu l i unda i y o s p r o e q t i s avt o r Tan

damkveTi	Sps "r e d i" s/k 200209103	misamar Ti:	gu r a m i Svi l i s q # 84 (nakveTi 003/003)
d i r e q t o r i	T. Sa l ambe r i Ze		
e l - f o s t a	clinicredi@mail.com		t e l .: 2 65 11 21
SeTanxmebu l i a damkveTTan			xe l mowe r a

p r o e q t i s saxe l wo deba

f a r To p r o f i l i s saavadmyo f o

	Sps "r e d i" s/k 200209103		
Tanamdeboba	gvar i	xe l mowe r a	TariRi
d i r e q t o r i	T. Sa l ambe r i Ze		
p r o e q t i s avt o r i	d. ma r u a Svi l i		
daamuSava	d. ma r u a Svi l i		
Seamowma	z. qavTa r a Ze		
masStabi	1:100	Il sar Tu l i s gegma (sap r oeqto)	
TariRi	25.11.15		
stadia		fu r c l e b i	fu r c e l i
p r o e q t i		-	a- --

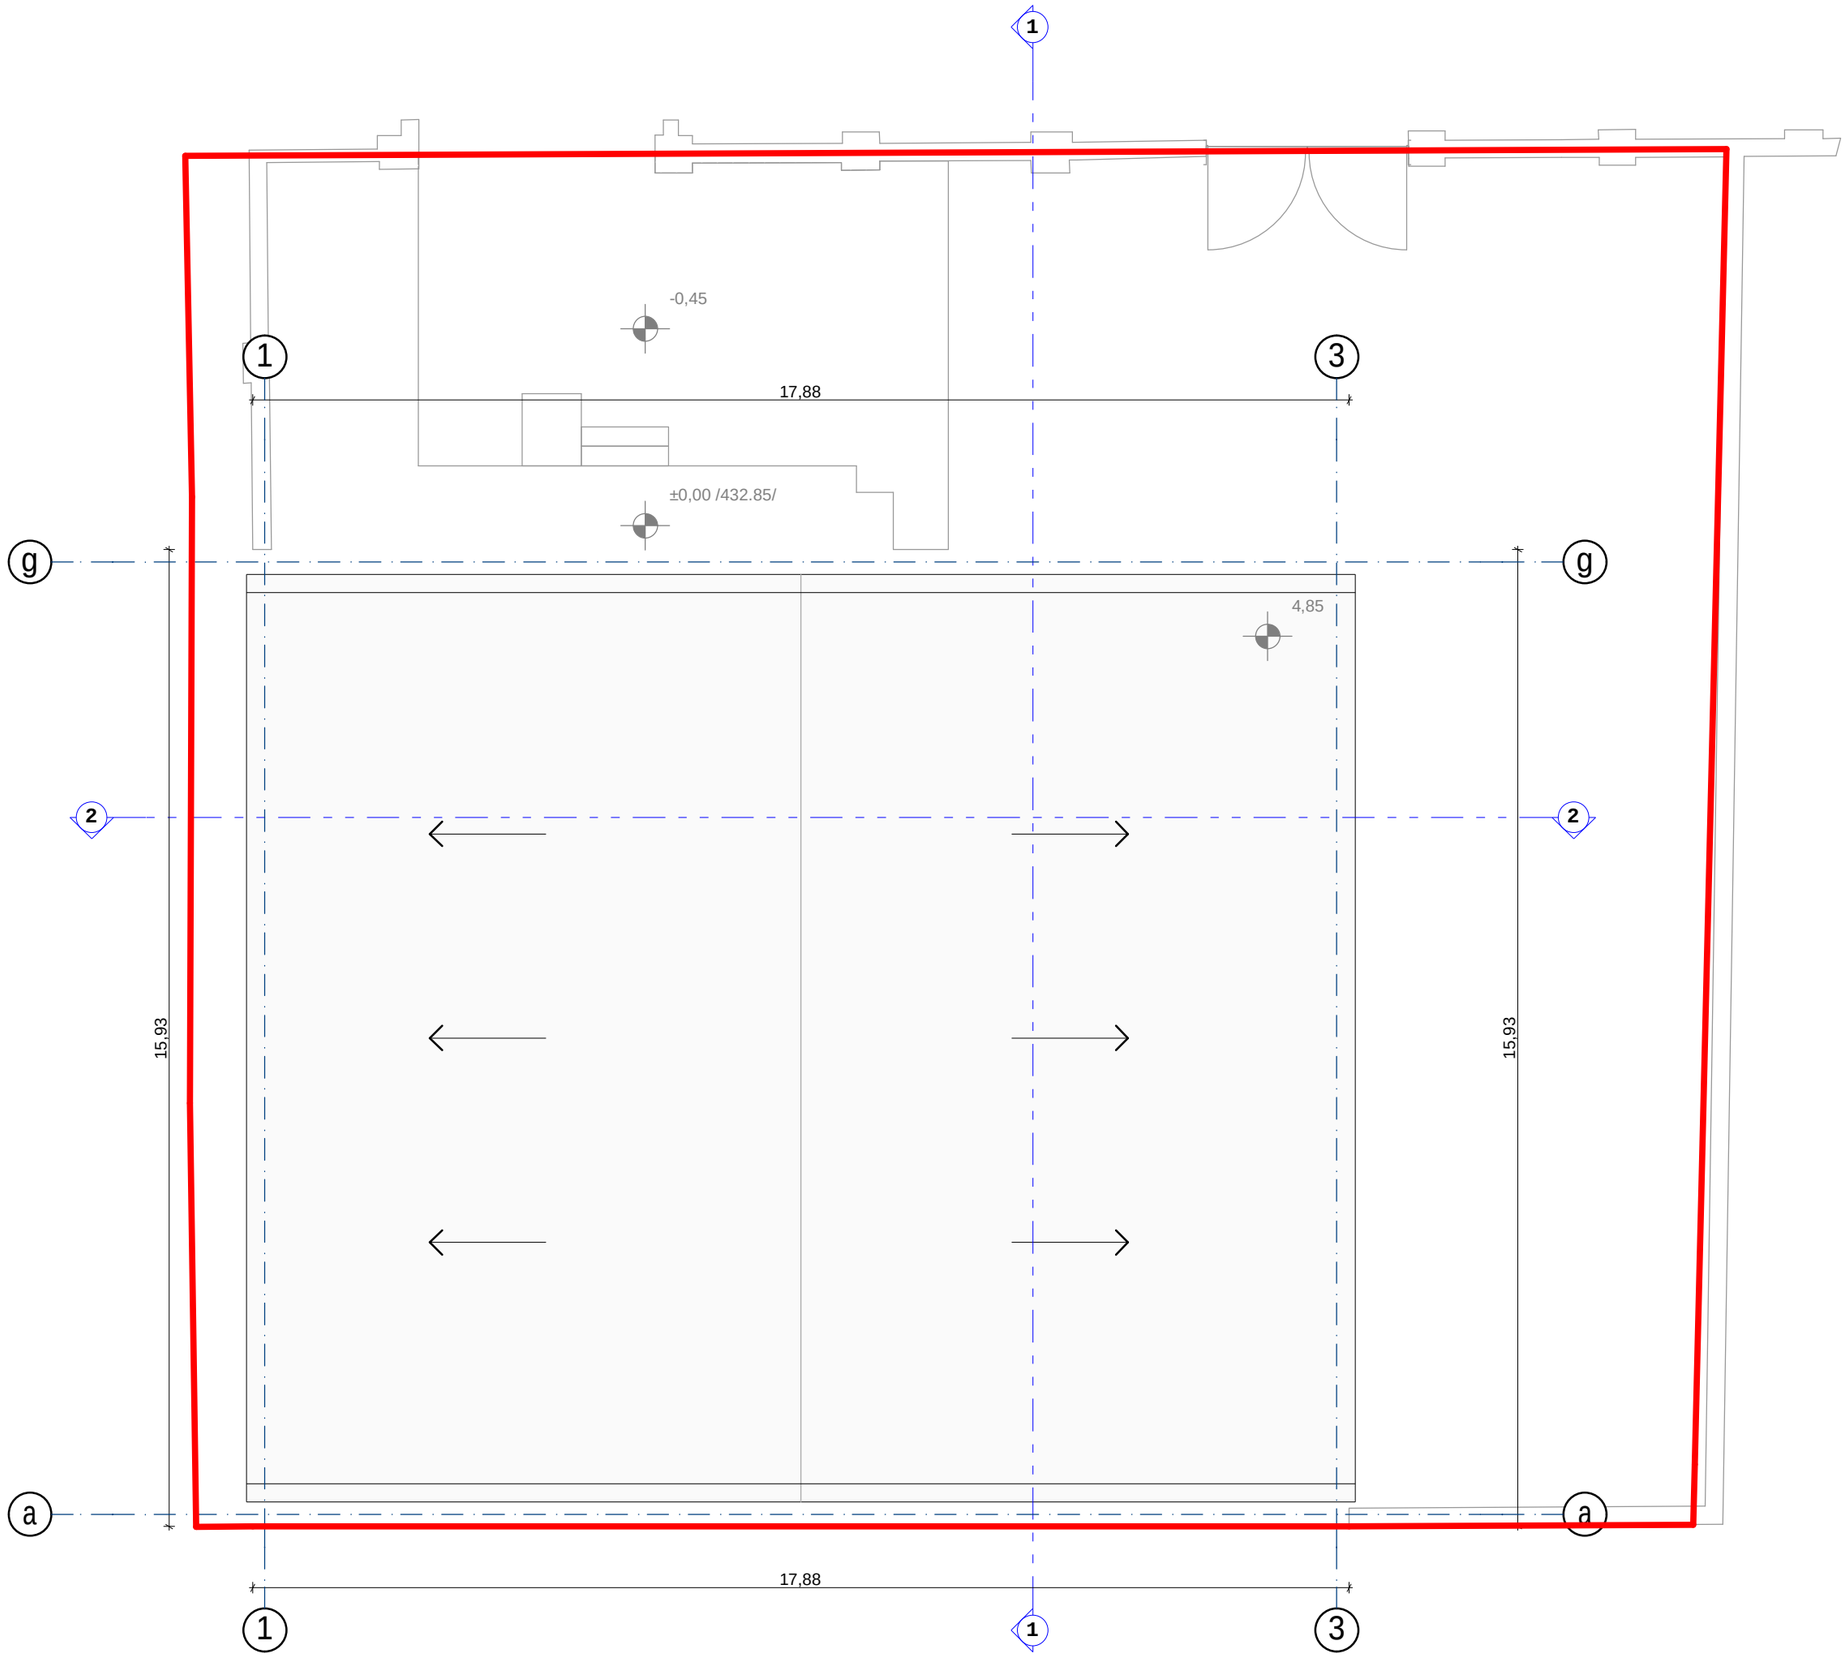

formati A-3

Tbilisi 2015 w.

dakveTa #

eqsplikacia:

pirobiTiniSnebi

saproeqto teritoriis sazRvari

Wrilis xazi

±0,00 sarTulisniSnuli

±0,00 /432.85/ arqiteqturuliniSnuli

saxuravisqanobismimarTuleba

SeniSvnebi:

1. naxazze saproeqto Senobisnuli Seesabameba absoluturniSnuls - 432.85
2. naxazze zomebimocemuliametrebSi
3. naxazisyvelacvlilebamSeneblobisas SeTanxmebuliundaiyosproeqtisavtorTan

damkveTi Sps "redi"
s/k 200209103
direqtori T. SalamberiZe
el-fosta clinicredi@mail.com

misamarTi:
guramiSvilisq #84
(nakveTi 003/003)
tel.: 2 65 11 21

SeTanxmebulia damkveTTan	xelmowera

proeqtis saxelwodeba

"farTo profilis saavadmyofo"

Tanamdeboba	gvari	xelmowera	TariRi
direqtori	T. SalamberiZe		
proeqtisavtori	d. maruaSvili		
daamuSava	d. maruaSvili		
Seamowma	z. qavTaraZe		
masStabi	1:100	saxuravis gegma (arsebuli)	
TariRi	25.11.15		
stadia		furclebi	furceli
proeqti		-	a- --

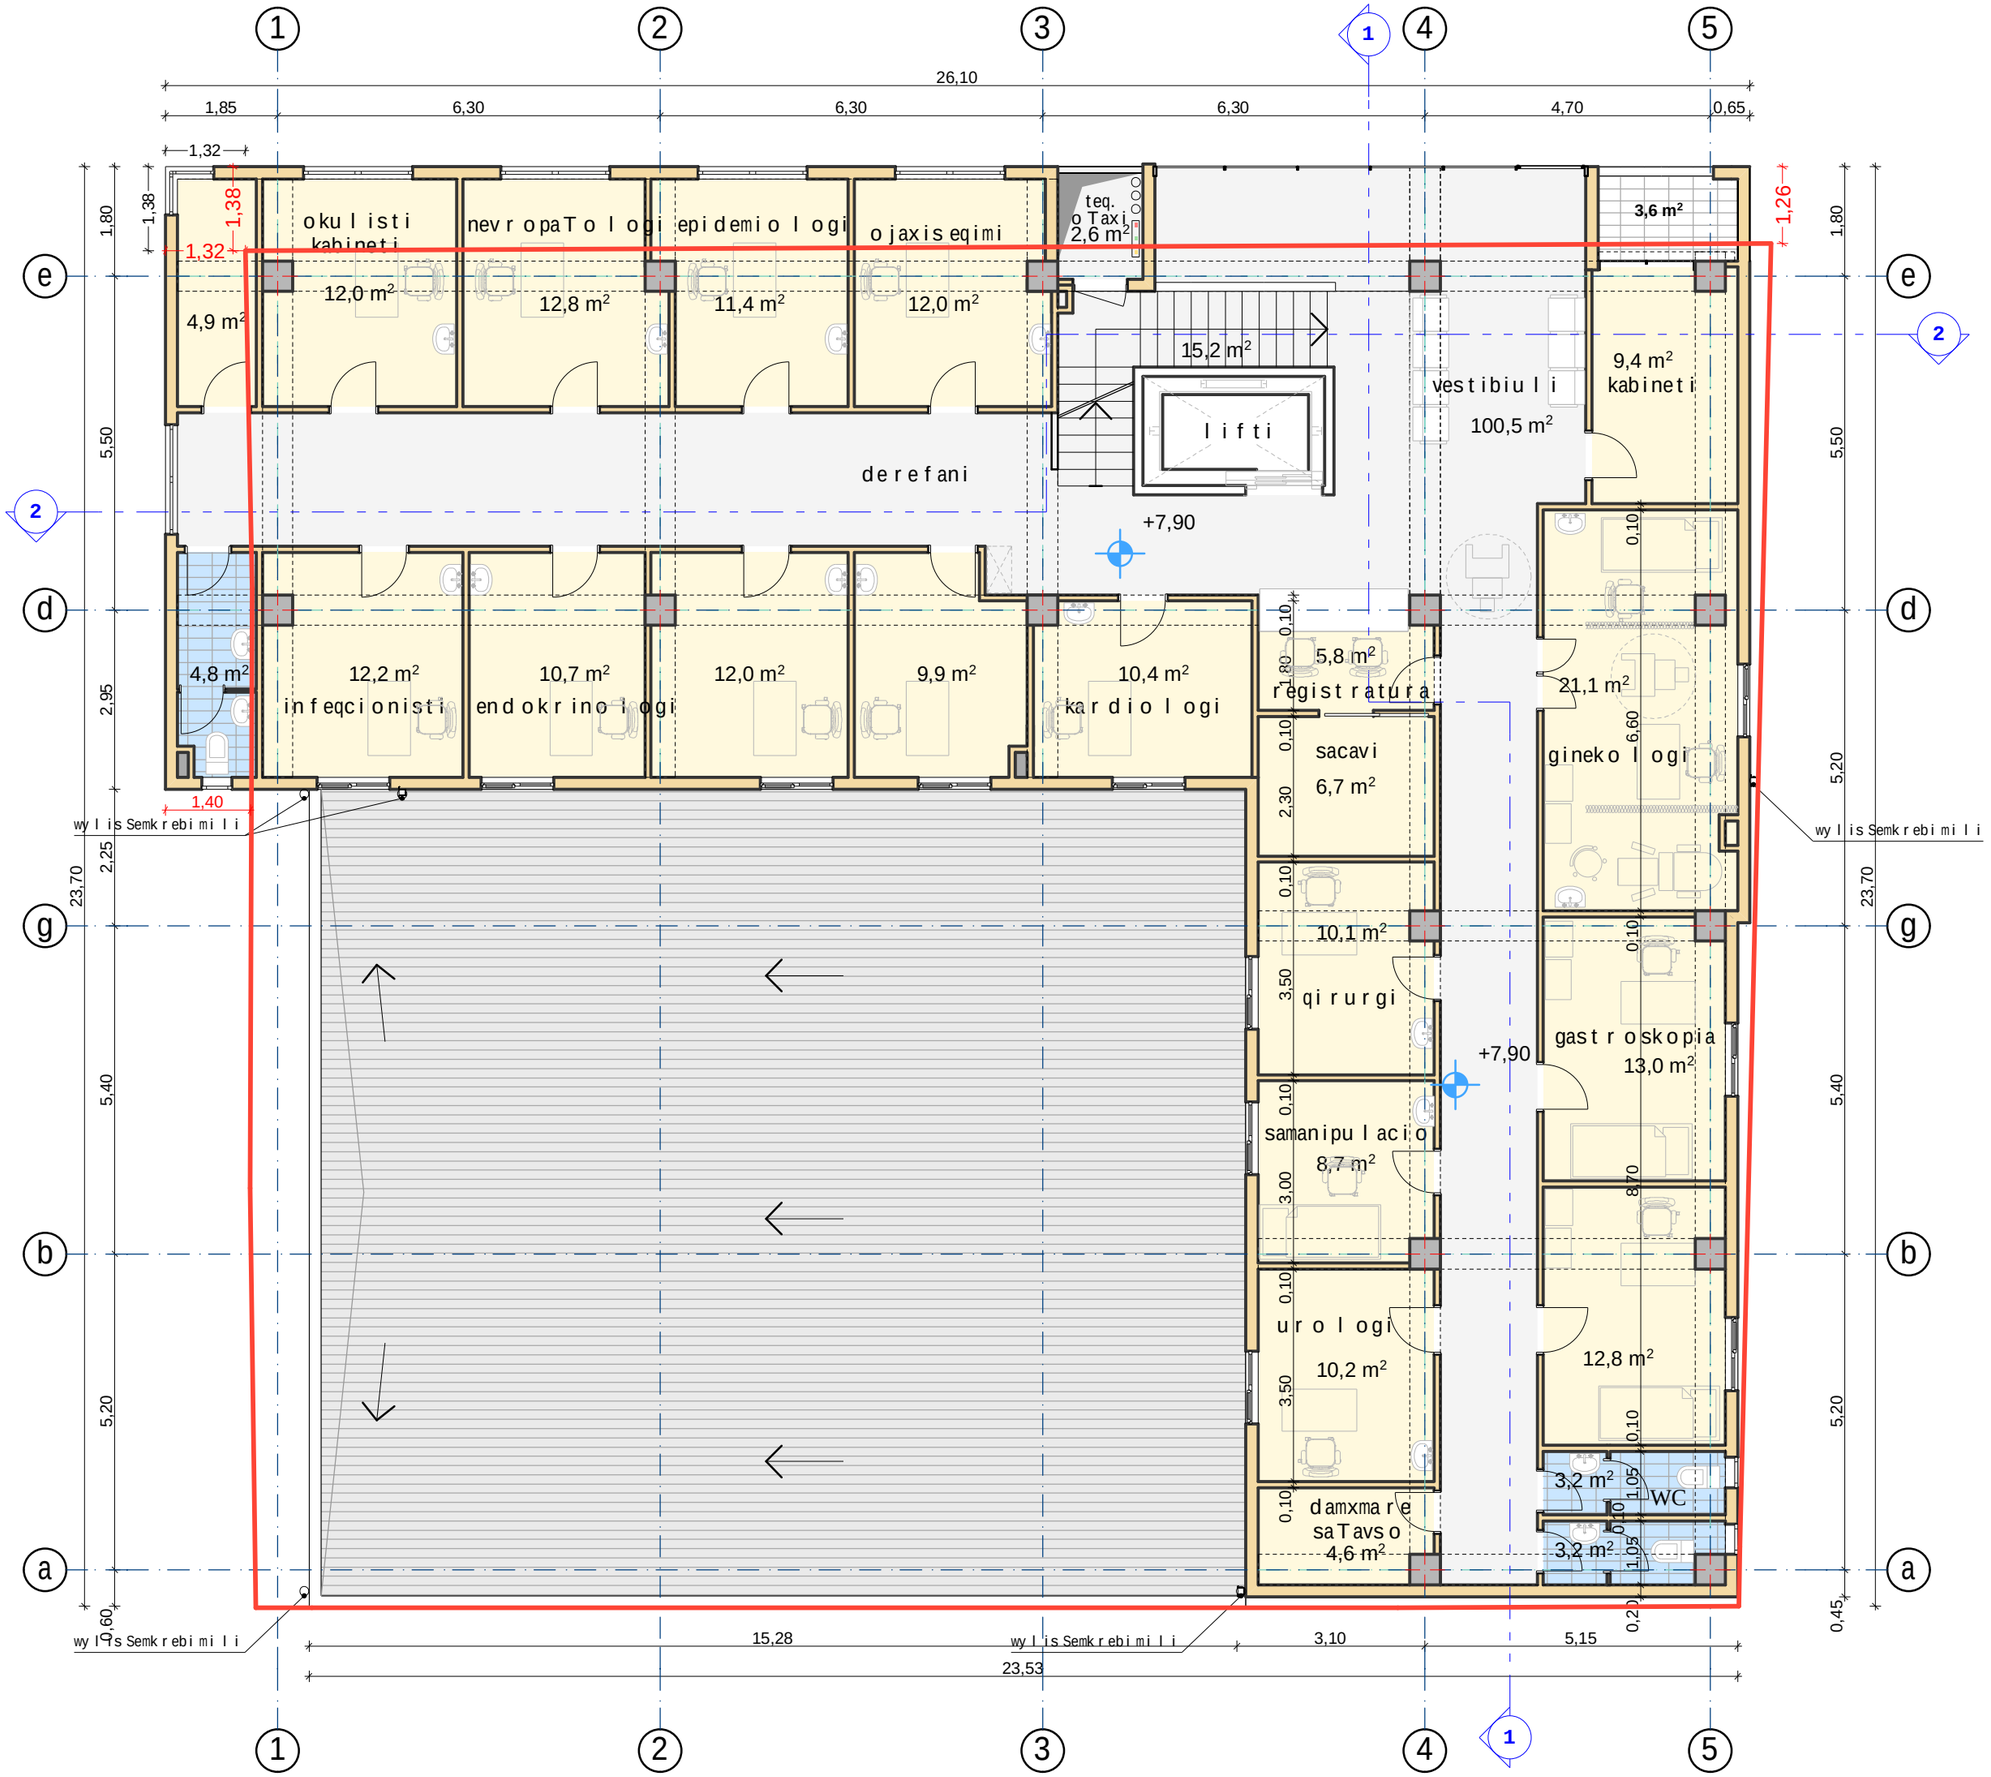

formati A-3	Tbilisi 2015 w.		
	dakveTa #		

k2 saangariSo farTi

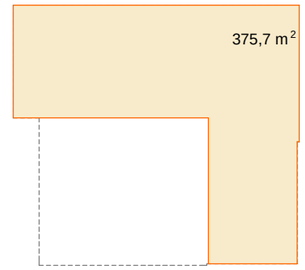

pirobiTiniSnebi

- saproeqto teritoriis sazRvari
- 11 Wrilis xazi
- ±0,00 sarTulisniSnuli
- ±0,00 /432.85/ arqiteqturuliniSnuli
- saxuravisqanobismimarTuleba

SeniSvnebi:

1. naxazze saproeqto Senobisnuli Seesabameba absolutur niSnuls - 432.85
2. naxazze zomebi mocemuliametrebSi
3. naxazisyvelacvliliebamSeneblobisas SeTanxmebuliundaiyosproeqtisavtorTan

damkveTi	Sps "redi" s/k 200209103	misamarTi: guramiSvilisq #84 (nakveTi 003/003)
direqtori	T.Salamberize	
el-fosta	clinicredi@mail.com	tel.: 2 65 11 21

SeTanxmebulia damkveTTan	xelmowera

proeqtis saxelwodeba

farTo profilis saavadmyofo

	Sps "redi" s/k 200209103

Tanamdeboba	gvari	xelmowera	TariRi
direqtori	T.Salamberize		
proeqtisavtori	d.maruaSvili		
daamuSava	d.maruaSvili		
Seamowma	z.qavTaraZe		
masStabi	1:100	IIIsarTulisgegma (saproeqto)	
TariRi	25.11.15		

stadia	furclebi	furceli
proeqti	-	a- --

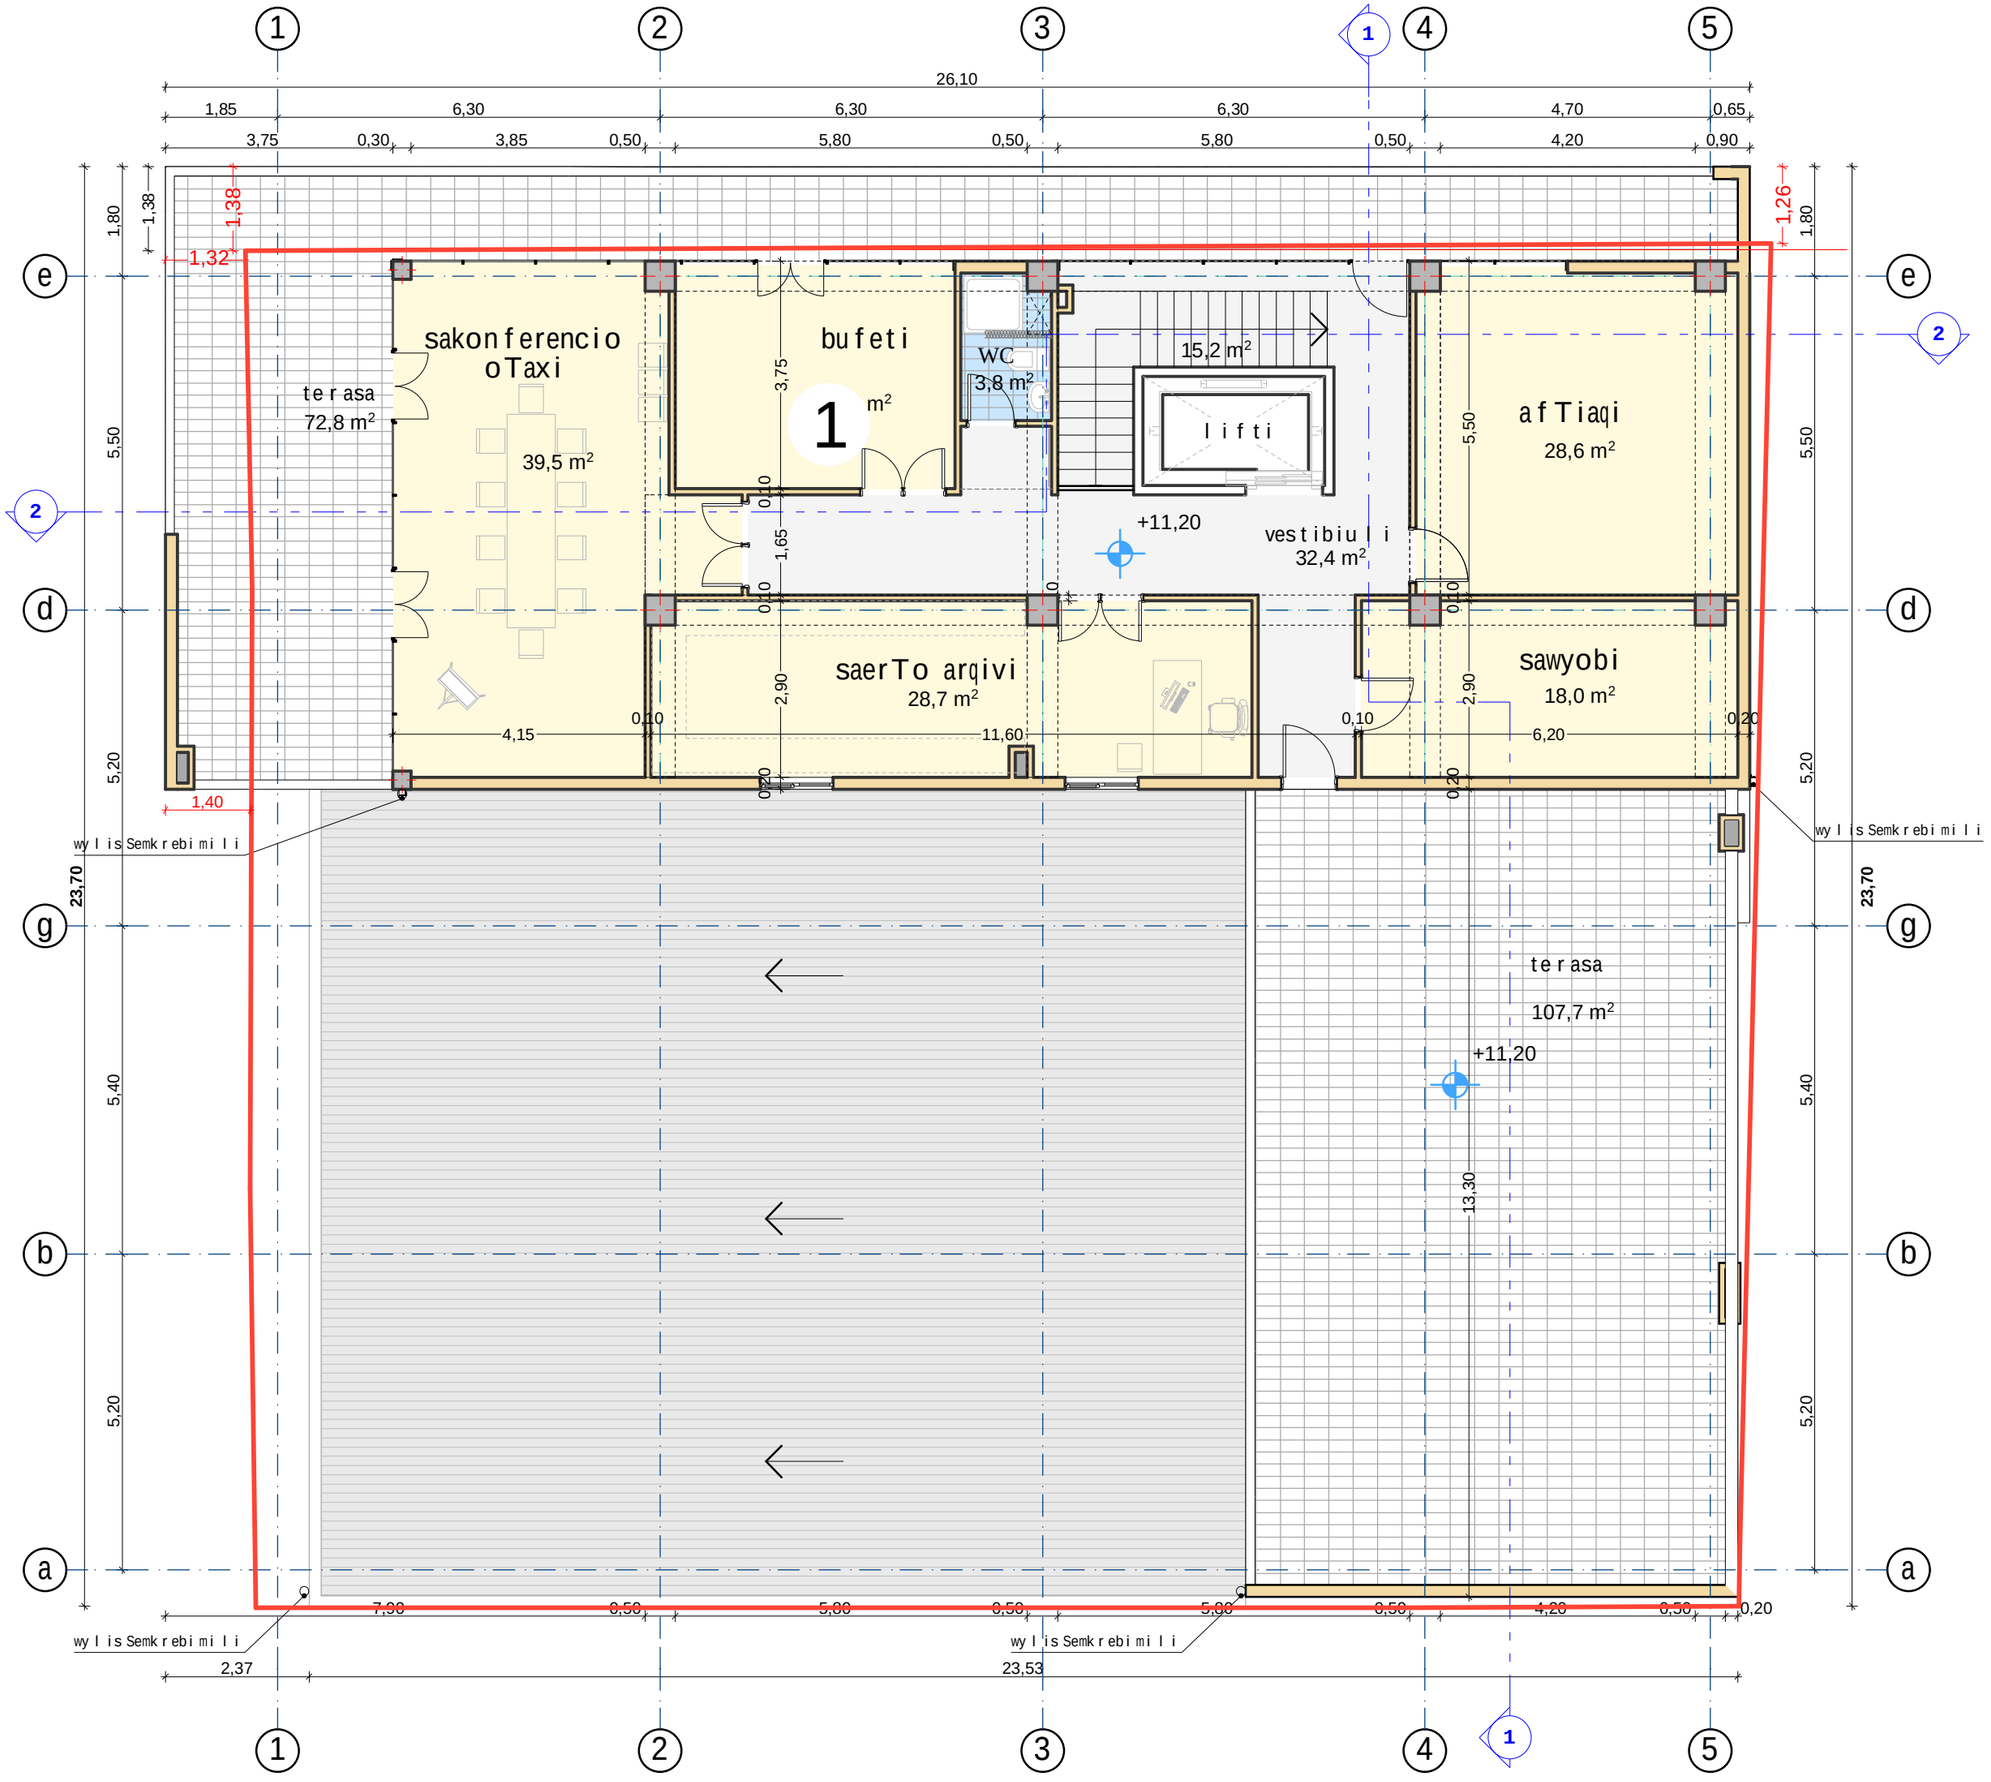

format A-3

Tbilisi 2015 w.

dakveTa #

k2 saangariSo farTi

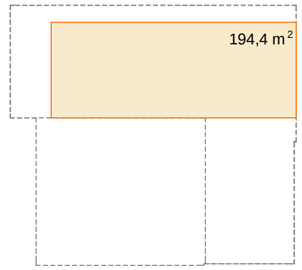

pirobiTi niSnebi

- saproeqto teritoriis sazRvari
- 11 — Wriliis xazi
- ±0,00 — sarTuli sniSnuli
- ±0,00 /432.85/ — arqiteqturuli niSnuli
- saxuravis qanobismimarTuleba

SeniSvnebi:

1. naxazze saproeqto Senobisnuli Seesabameba absoluturniSnuls - 432.85
2. naxazze zomebimocemuliametrebSi
3. naxazisyvelacvliliebamSeneblobisas SeTanxmebuliundaiyosproeqtisavtorTan

damkveTi Sps "redi"
s/k 200209103
direqtori T. Salamberize
el-fosta clinicredi@mail.com
misamarTi: guramiSvilisq #84 (nakveTi 003/003)
tel.: 2 65 11 21

SeTanxmebuli damkveTTan | xelmowera

proeqtis saxelwodeba

farTo profilis saavadmyofo

Sps "redi"
s/k 200209103

Tanamdeboba	gvari	xelmowera	TariRi
direqtori	T. Salamberize		
proeqtisavtori	d. maruaSvili		
daamuSava	d. maruaSvili		
Seamowma	z. qavTaraZe		
masStabi	1:100	IV sarTulis gegma (saproeqto)	
TariRi	25.11.15		
stadia		furclebi	furceli
proeqti		-	a- --

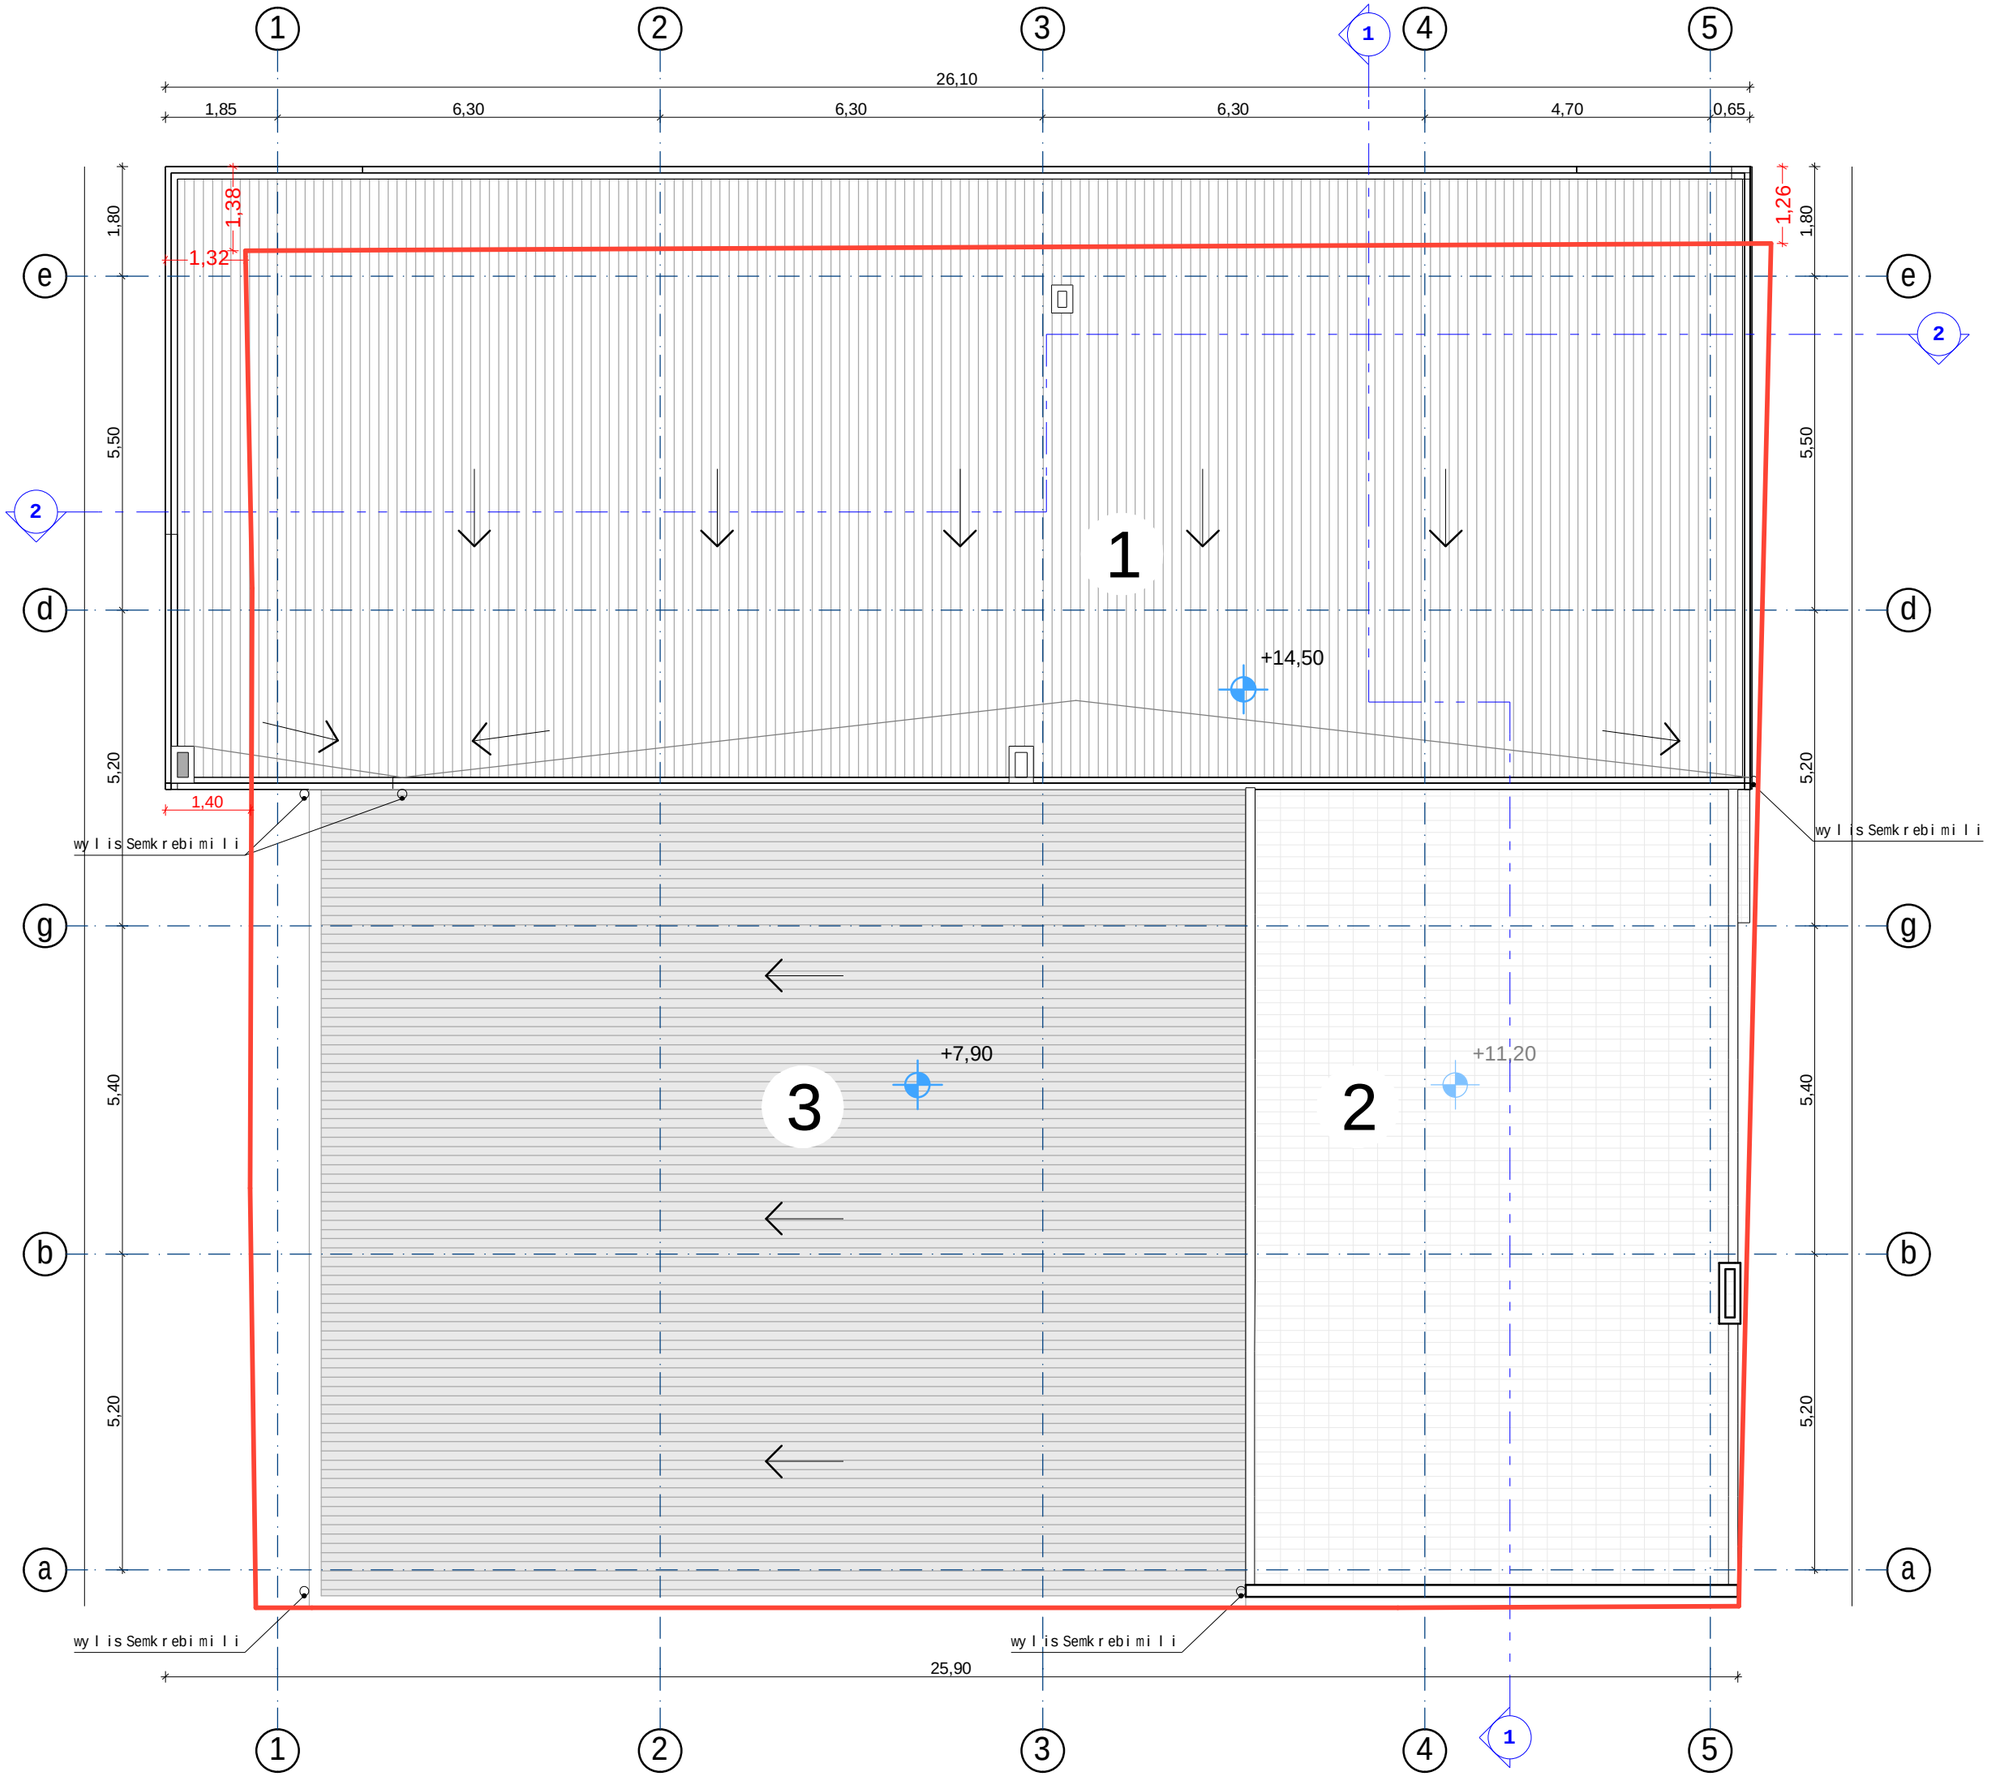

formati A-3

Tbilisi 2015 w.

dakveTa #

eqsplikacia:

Abloki

1. Tunuqis gadaxurva
2. brtyeli gadaxurva (keramikuli fila)

Bbloki

3. Tunuqis gadaxurva

pirobiTi niSnebi

saproeqto teritoriis sazRvari

Wrilis xazi

±0,00 sarTulis niSnuli

±0,00 /432.85/ arqiteqturuli niSnuli

saxuravis qanobismimarTuleba

SeniSvnebi:

1. naxazze saproeqto Senobisnuli Seesabameba absolutur niSnuls - 432.85
2. naxazze zomebi mocemuli ametrebSi
3. naxazisyvela cvliliebamSeneblobisas SeTanxmebuli undaiyosproeqtisavtorTan

damkveTi Sps "redi"
s/k 200209103
direqtori T. Salamberize
el-fosta clinicredi@mail.com
misamarTi: guramiSvilisq #84 (nakveTi 003/003)
telefoni: 2 65 11 21

SeTanxmebuli damkveTTan | xelmowera

proeqtis saxelwodeba

farTo profilis saavadmyofo

Sps "redi"
s/k 200209103

Tanamdeboba	gvari	xelmowera	TariRi
direqtori	T. Salamberize		
proeqtisavtori	d. maruaSvili		
daamuSava	d. maruaSvili		
Seamowma	z. qavTaraZe		
masStabi	1:100	saxuravis gegma (saproeqto)	
TariRi	25.11.15		
stadia		furclebi	furceli
proeqti		-	a- --