გეგმა: +3.13

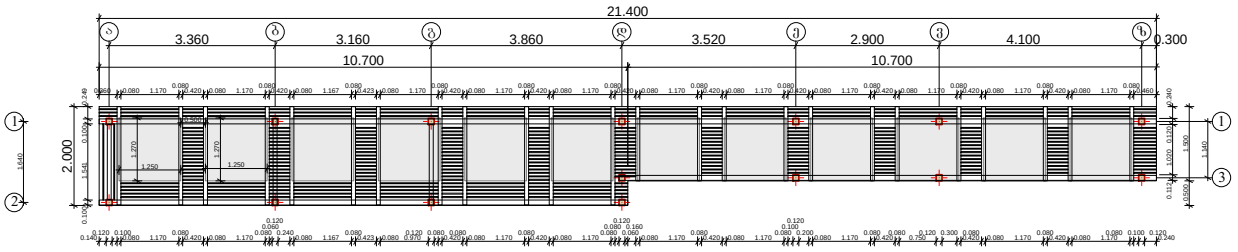

გეგმა: +0.00

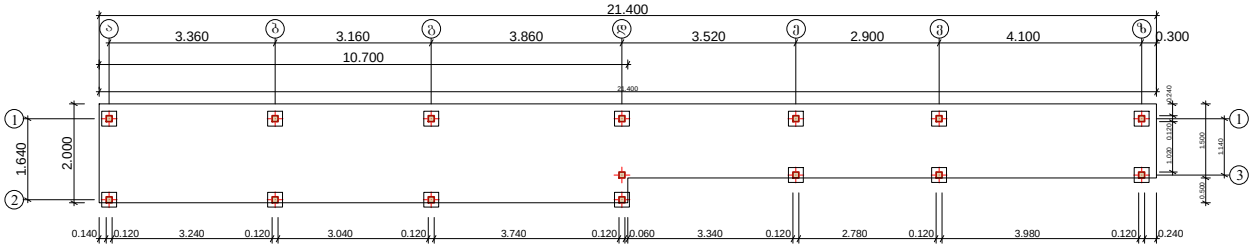

ჭრილი 1-2 ღერძებს შორის

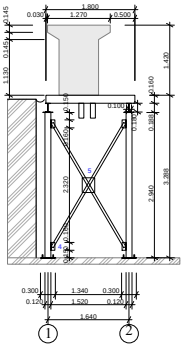

ჭრილი ა-ზ ღერძებს შორის

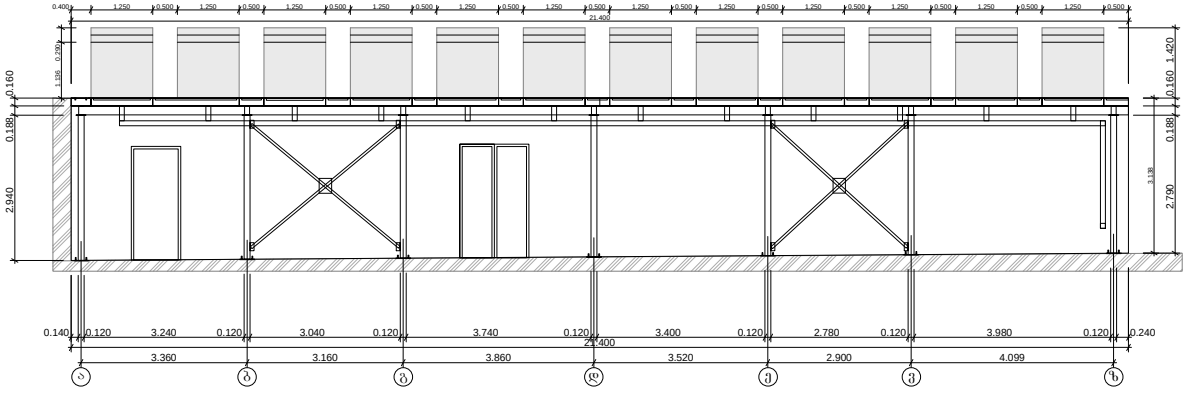

ფასადი 1-2 ღერძებს შორის

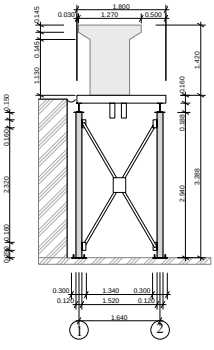

ფასადი ა-ზ ღერძებს შორის

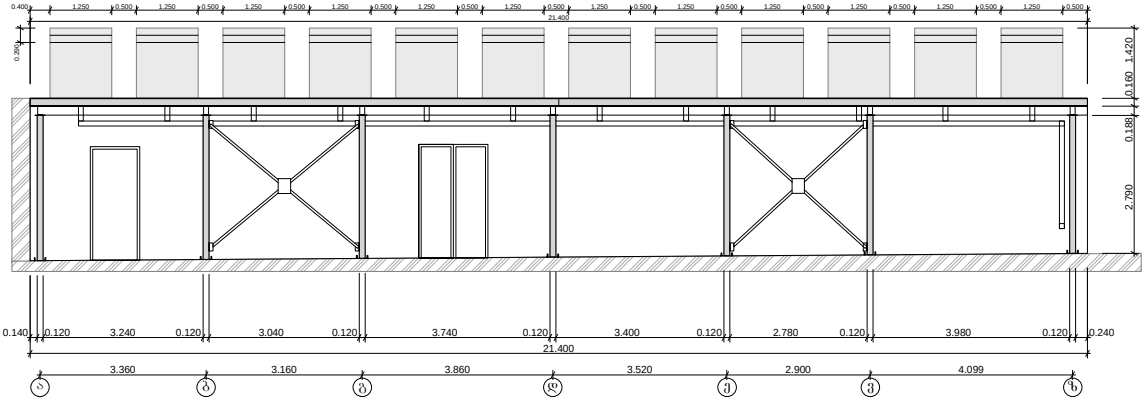

გენგეგმა მ. 1:500

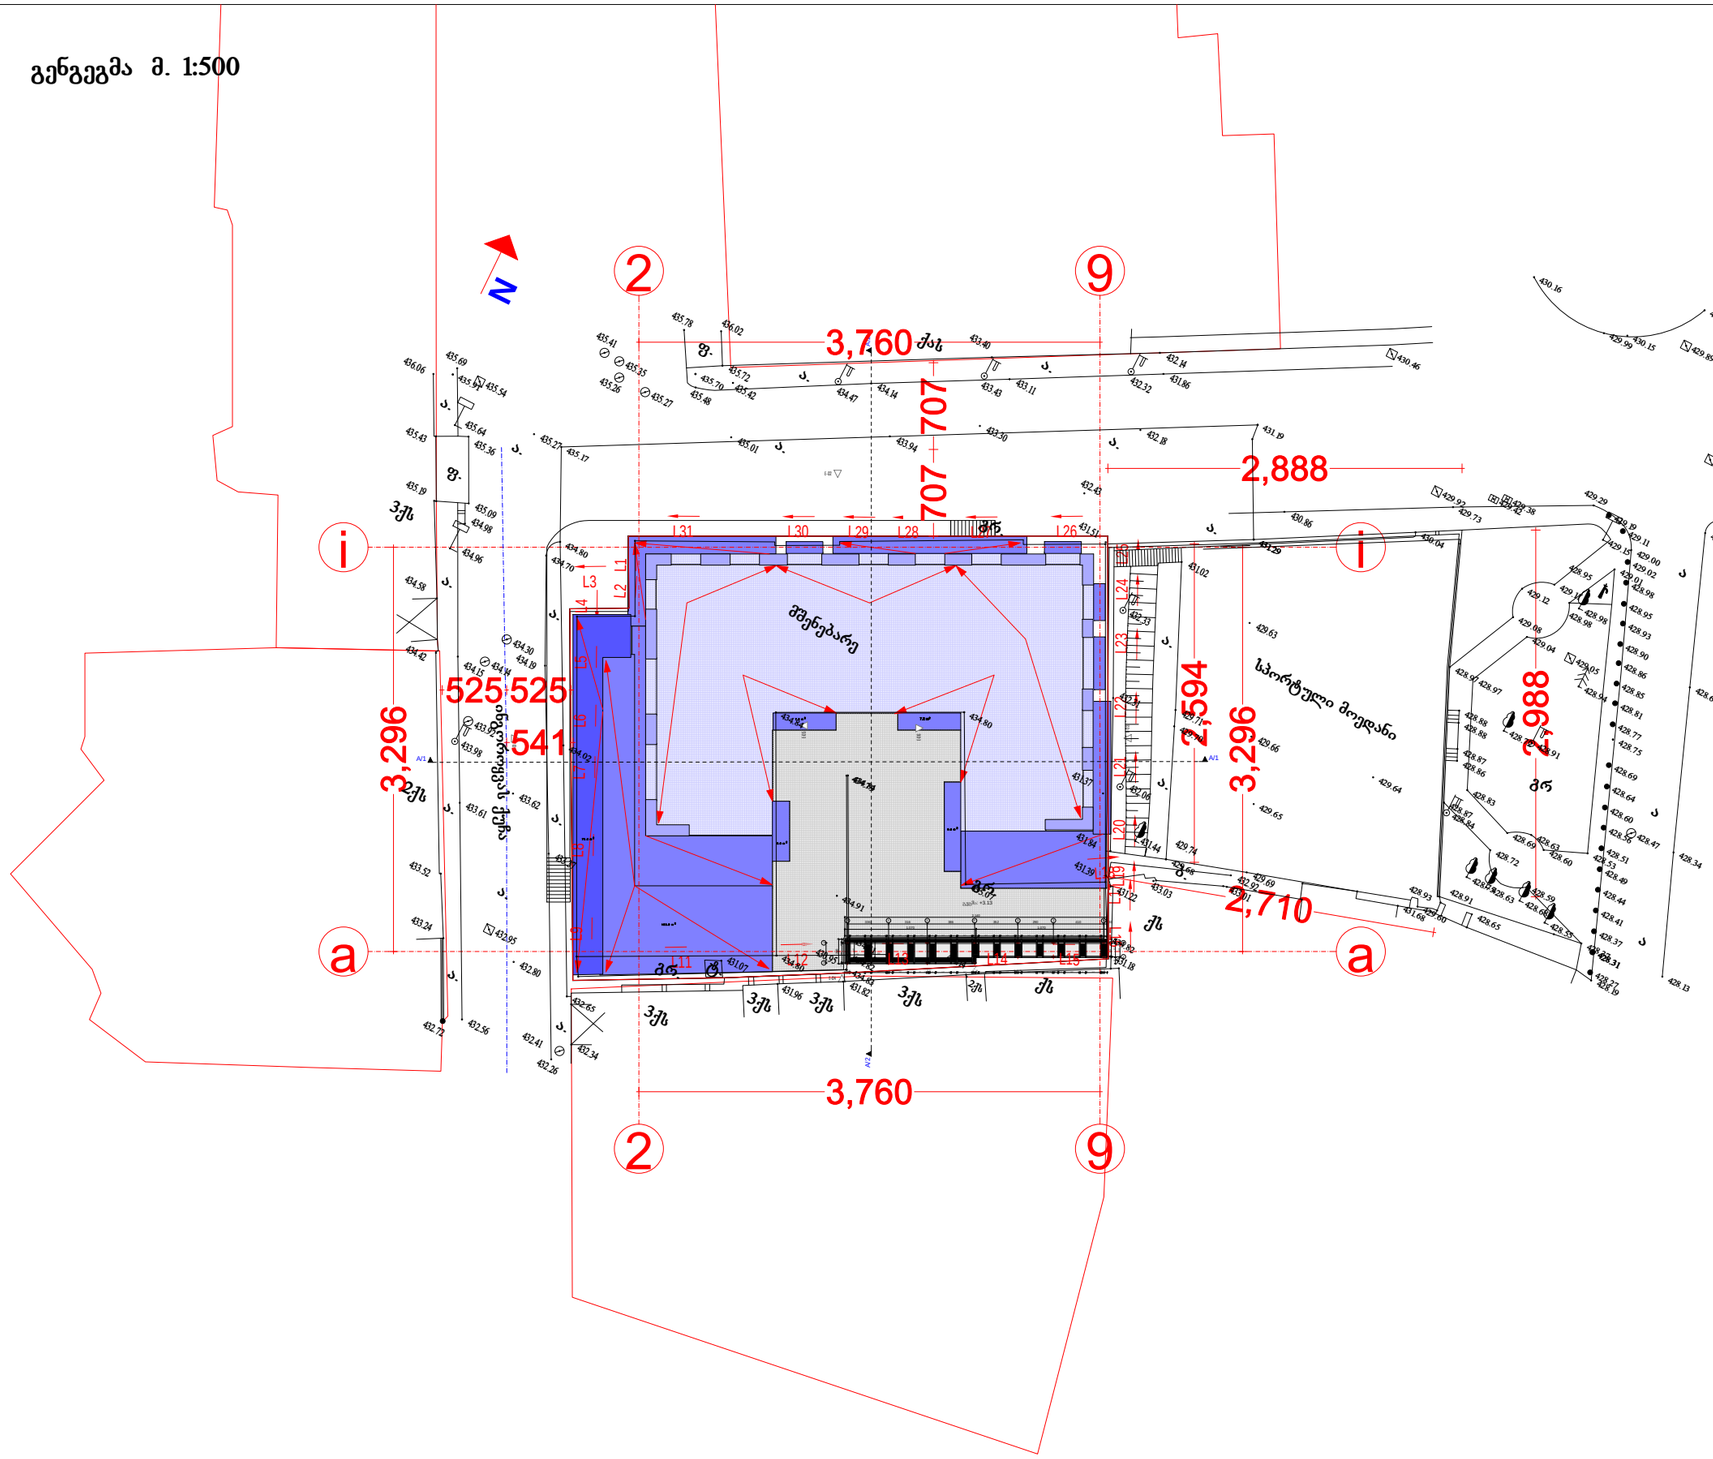

ფორმატი	A-3	თბილისი 2012 წ.
		დაკვეთა #13-2012

ექსპლიკაცია:

პირობითი ნიშნები

- წითელი ხაზი
- ღერძის ხაზი
- ჭრილის მაჩვენებელი
- წყლის გადაყვანის მაჩვენებელი

შენიშვნები:

პროექტში ცვლილებები შეთანხმებული უნდა იქნეს პროექტის ავტორთან და მერიის საქალაქო სამსახურთან.

პროექტის სახელწოდება

ქ. თბილისი. პ. ინგოროყვას ქუჩა #5

მრავალბინიანი საცხოვრებელი სახლი

დამკვეთი

შპს "გიგსი"

შპს "ლ.ლ. და კომპანია"

თანამდებობა	გვარი	ხელმოწერა
დირექტორი	მ. ლოსაბერძე	
პროექტის ავტორი	დ. ლოსაბერძე	
მასშტაბი	1:500	გენგეგმა
თარიღი	20.06.2012	
სტადია	ფურცლები	ფურცელი
ესკიზი	16	1