ხმაურჩამხშობი სენდვიჩ-ფილები,
ორივე მხრიდან მოპირკეთებული
ალუმინის კომპოზიტ-პანელებით

+38.4

+35.4

+36.25

+32.25

+28.5

+24.0

+19.5

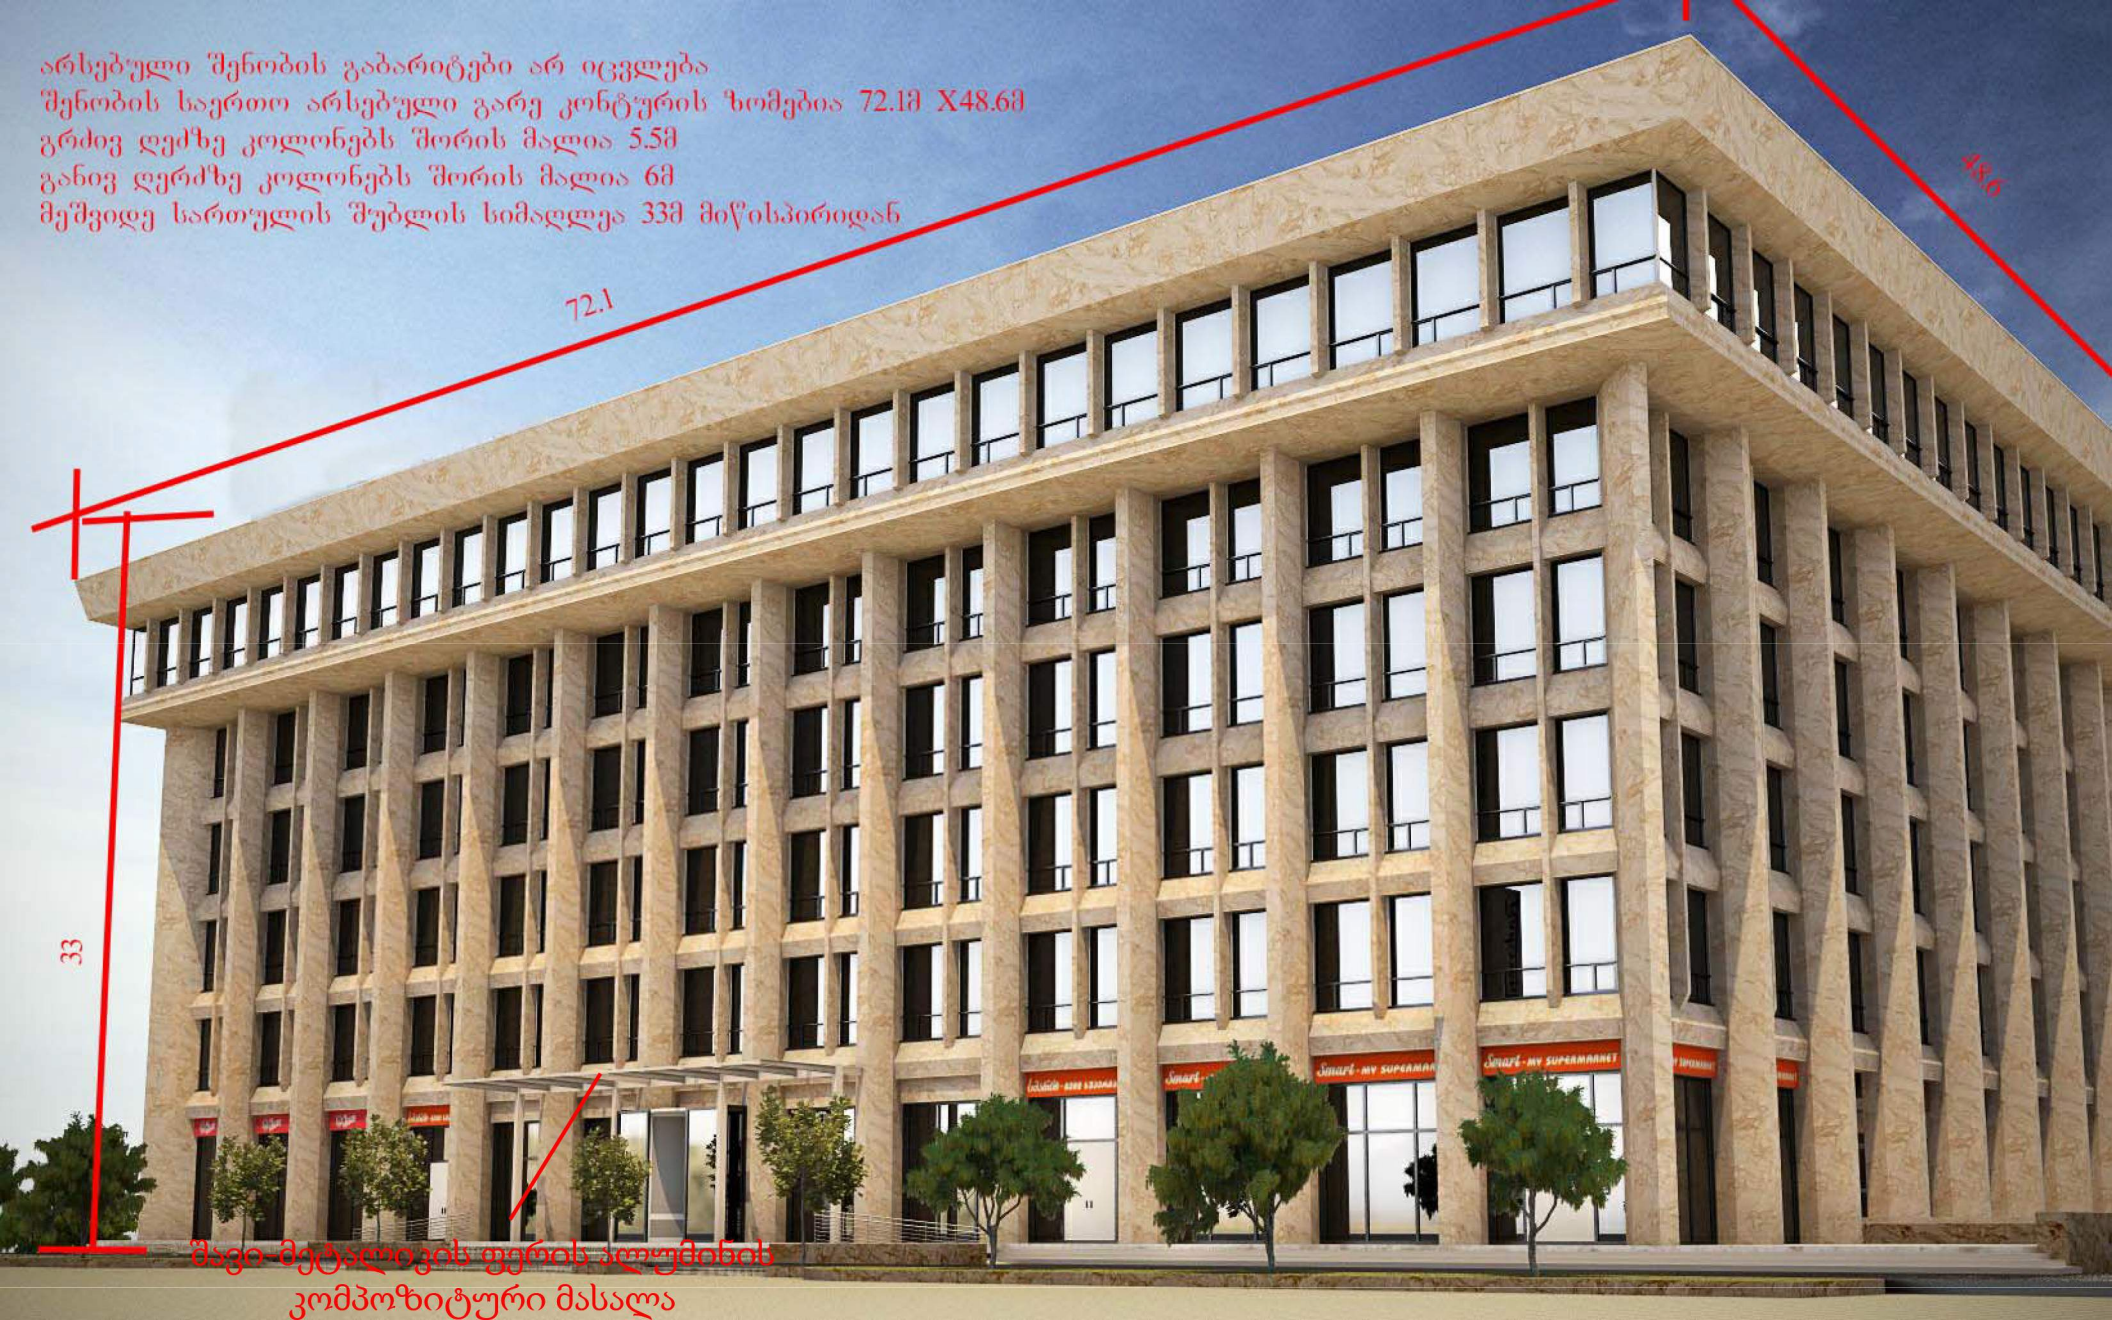
+15.0

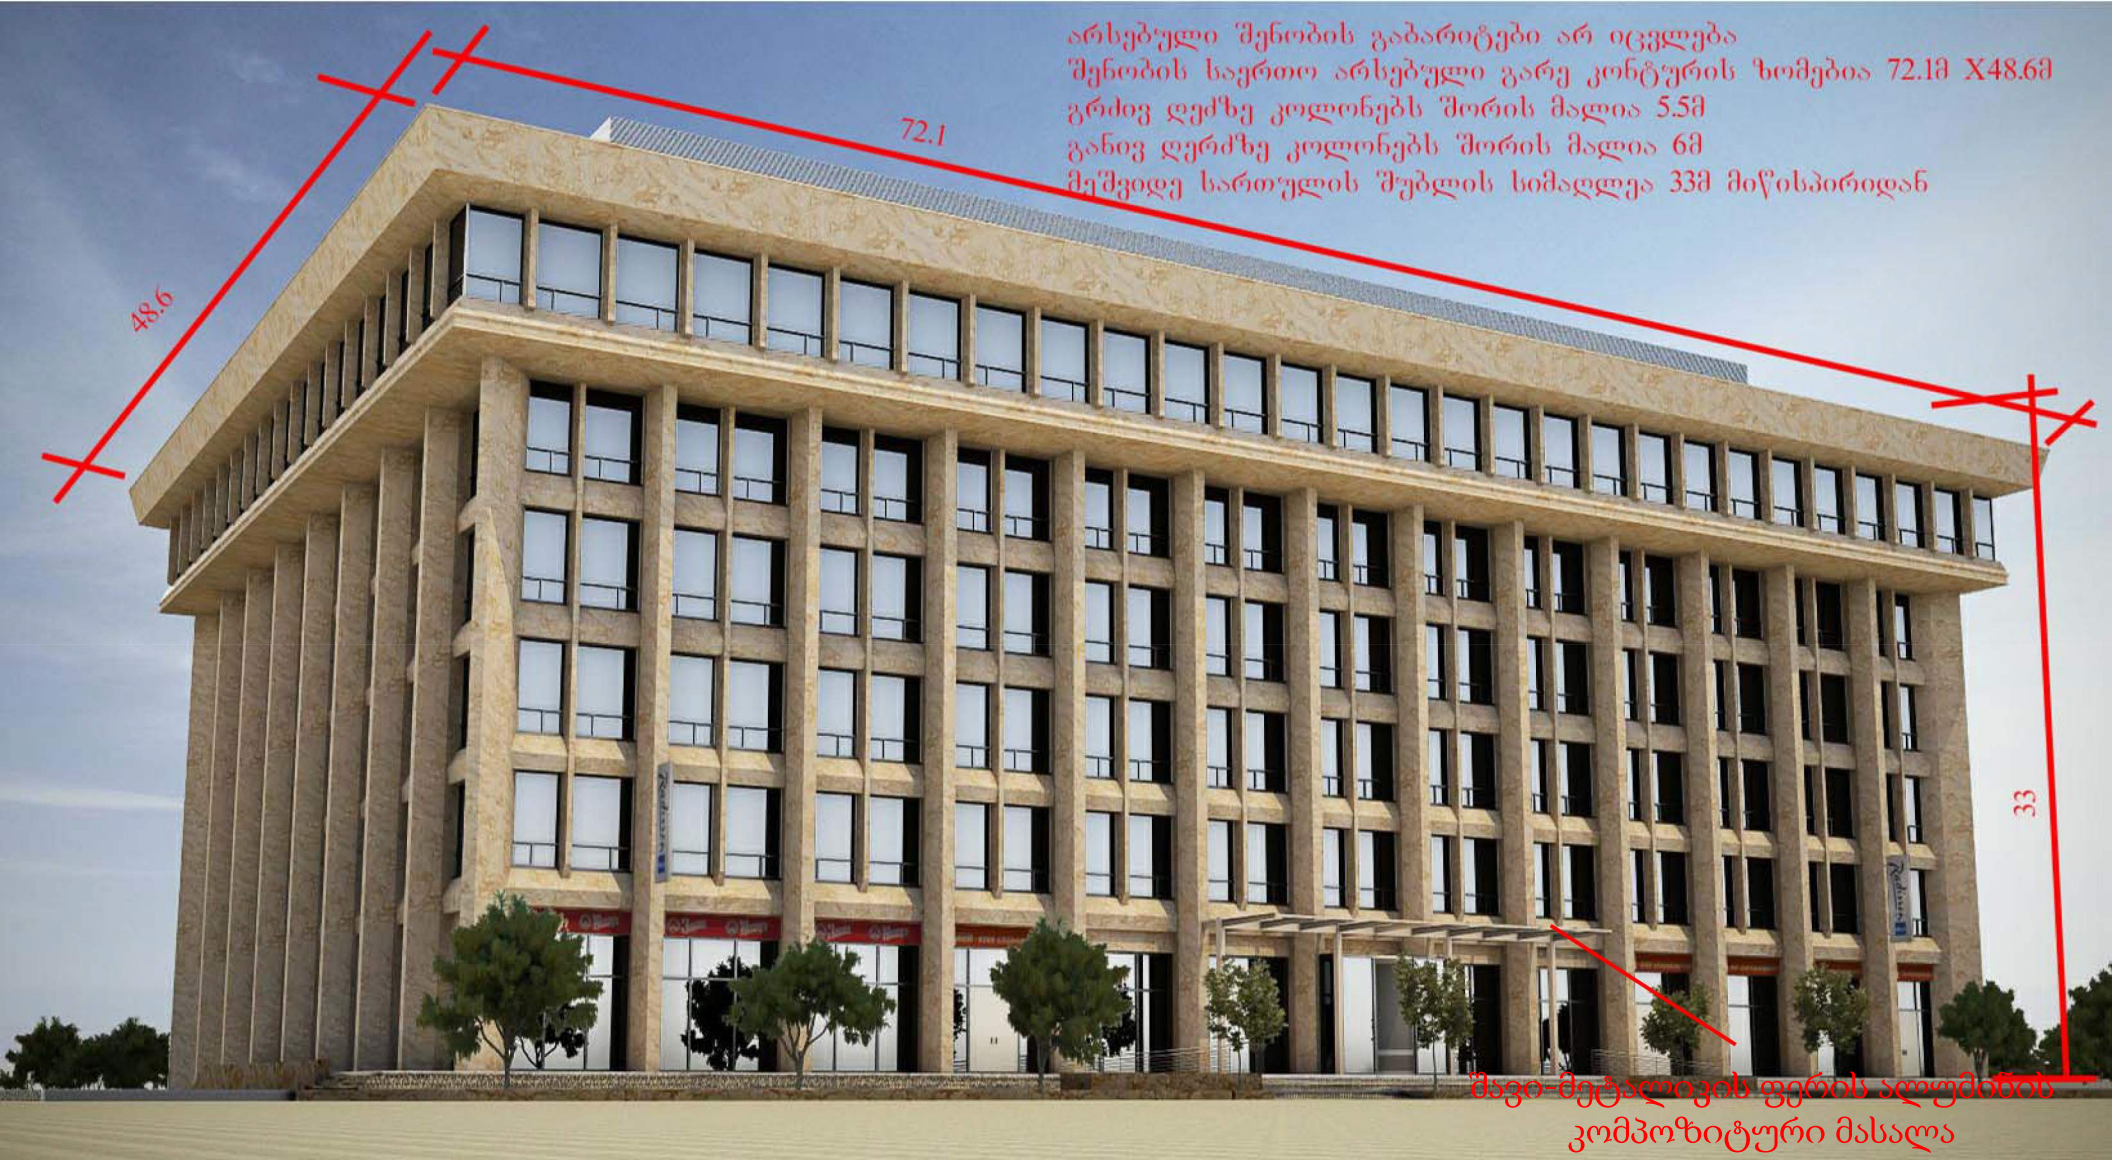
+10.5

+6.0

0.00

-3.9


არსებული შენობის გაბარიტები არ იცვლება
შენობის საერთო არსებული გარე კონტურის ზომებია 72.1მ X48.6მ
გრძივ ღეძზე კოლონებს შორის მალია 5.5მ
განივ ღერძზე კოლონებს შორის მალია 6მ
მეშვიდე სართულის შუბლის სიმაღლეა 33მ მიწისპირიდან
72.1
48.6
33
შავი-მეტალიზის ფერის ალუმინის
კომპოზიტური მასალა


არსებული შენობის გაბარიტები არ იცვლება
შენობის საერთო არსებული გარე კონტურის ზომებია 72.1მ X48.6მ
გრძივ ღერძზე კოლონებს შორის მანძილია 5.5მ
განივ ღერძზე კოლონებს შორის მანძილია 6მ
მეშვიდე სართულის შუბლის სიმაღლეა 33მ მიწისპირიდან
72.1
48.6
33
შავი-მეტალიკის ფერის ალუმინის
კომპოზიტური მასალა